

2/9 1985

STUDIO TECNICO-GEN. L. MENCONI
PROGETTO PER IL PICCOLO
AMPLIAMENTO DI UN FAB-
BRICATO DI CIVILE ABITAZIO-
NE SITO IN AGENZIA COMUNALE
VIA PASSO DELLA VOLPE
SOL TENENDO DISTINTO IN
CATASTO DAL F. 94 MAPPA 6656-7
PROP. SASSI ROBERTO
SEZIONI

PARERE FAVOREVOLE
del Consorzio Zona
Industriale Apuana
Salvi i d.riti dei terzi, salvo le autoriz-
zazioni di altri Enti
Il Consiglio di
Amministrazione


APPROVATO
2 2 FEB. 1986
CONTROLLATO
IL TECNICO




16 MAR. 1985




Approvato dal Sindaco alle condizioni
Indicate nella Concessione Edilizia
N. 66 del 22 FEB. 1986
IL FUNZIONARIO DI PROGRAMMA,
(Arch. Claudio Varnier)

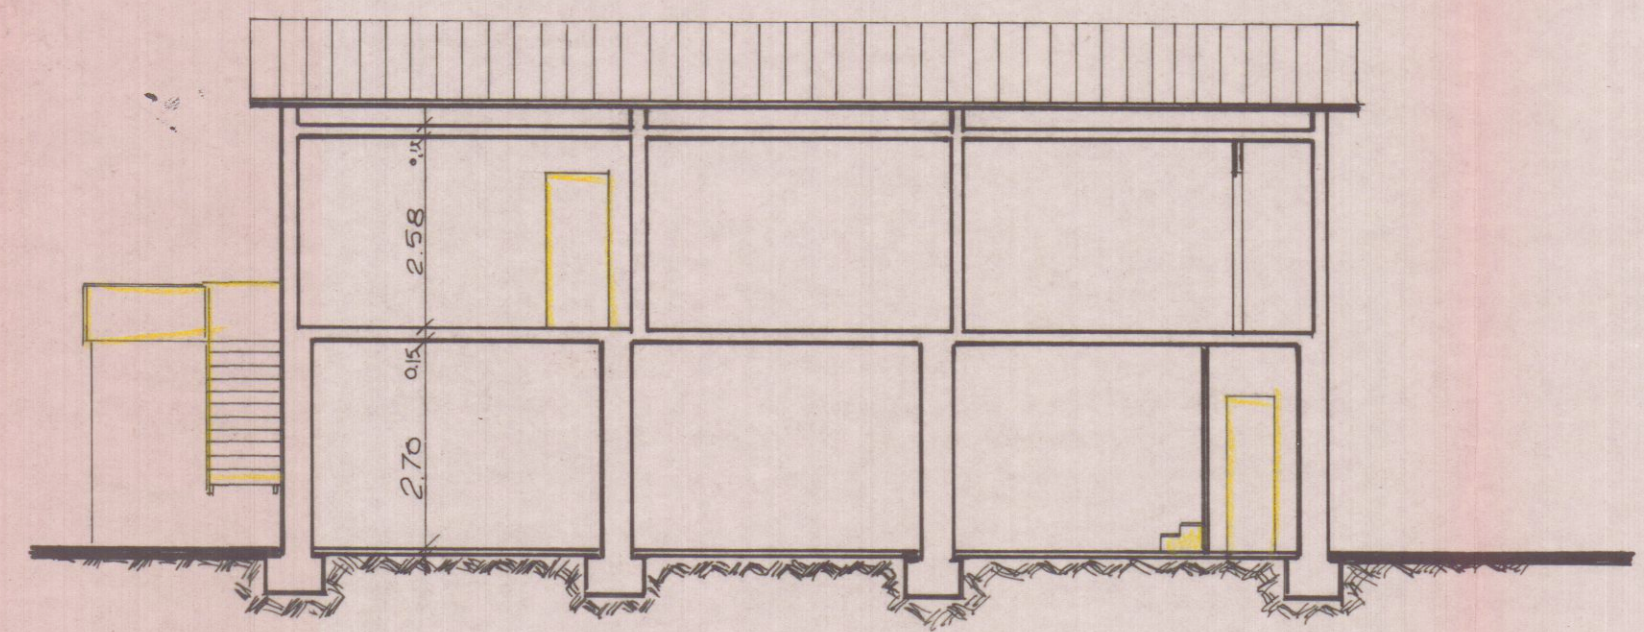


SEZIONE A-A' ATTUALE

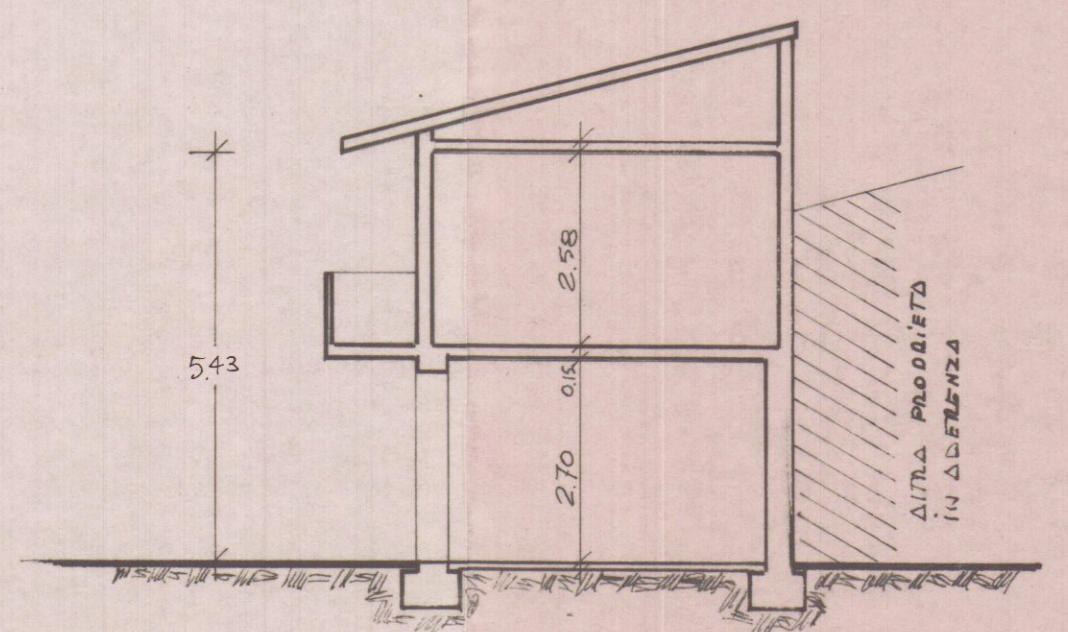

SEZIONE B-B' ATTUALE

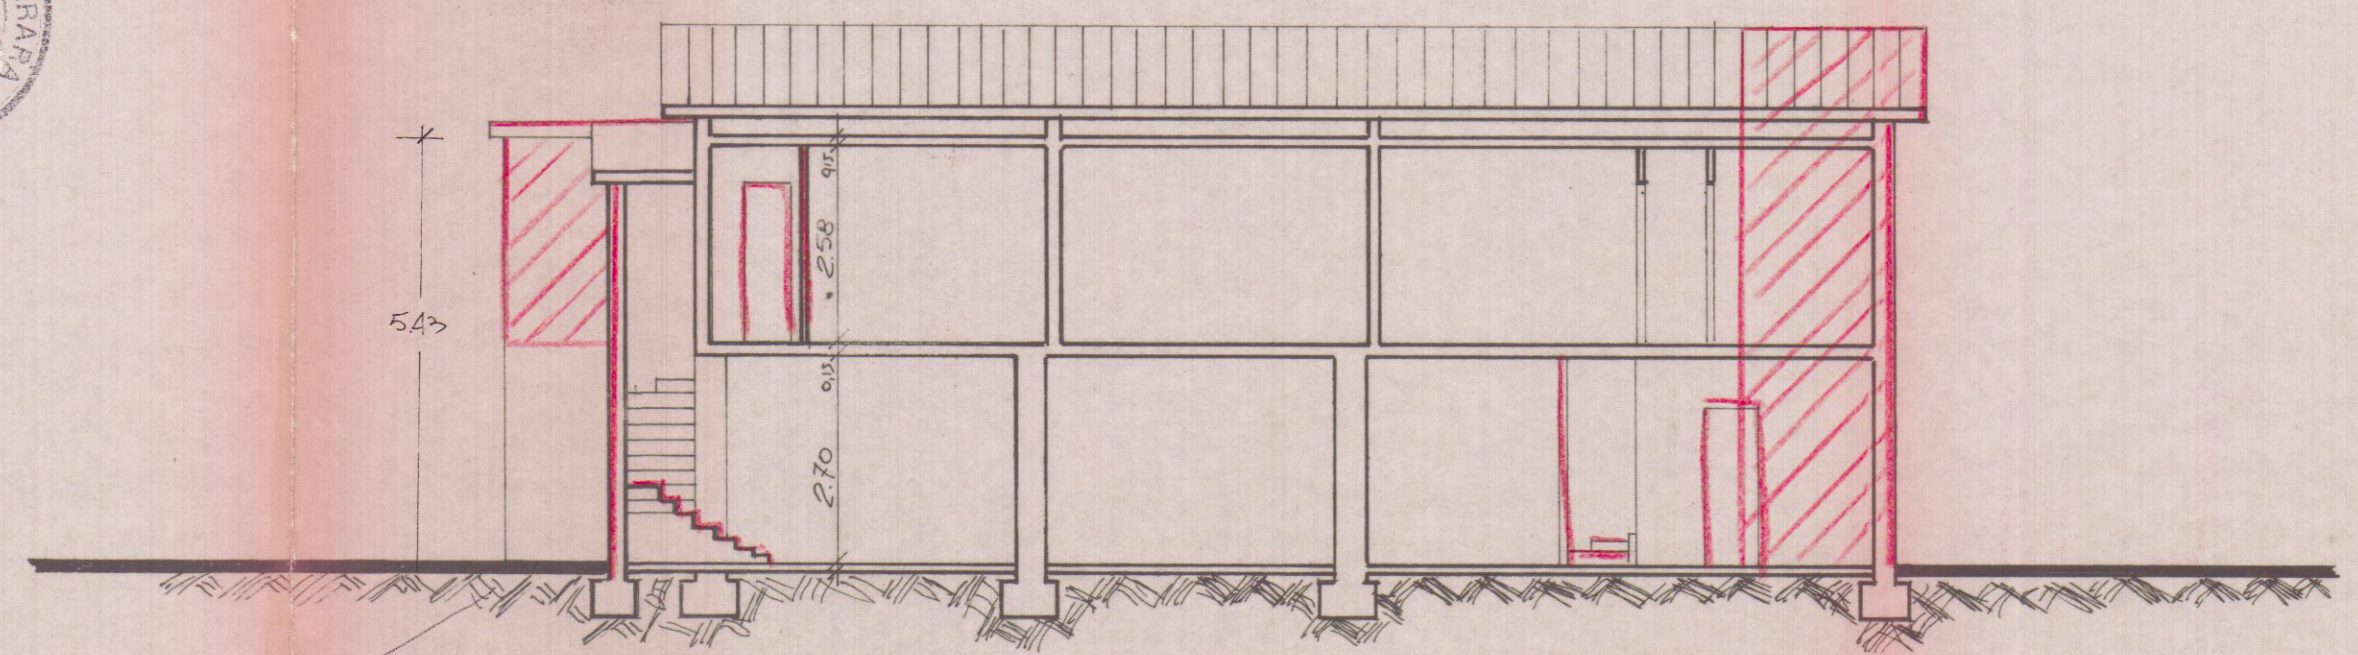

SEZIONE A-A' DA PROGETTO

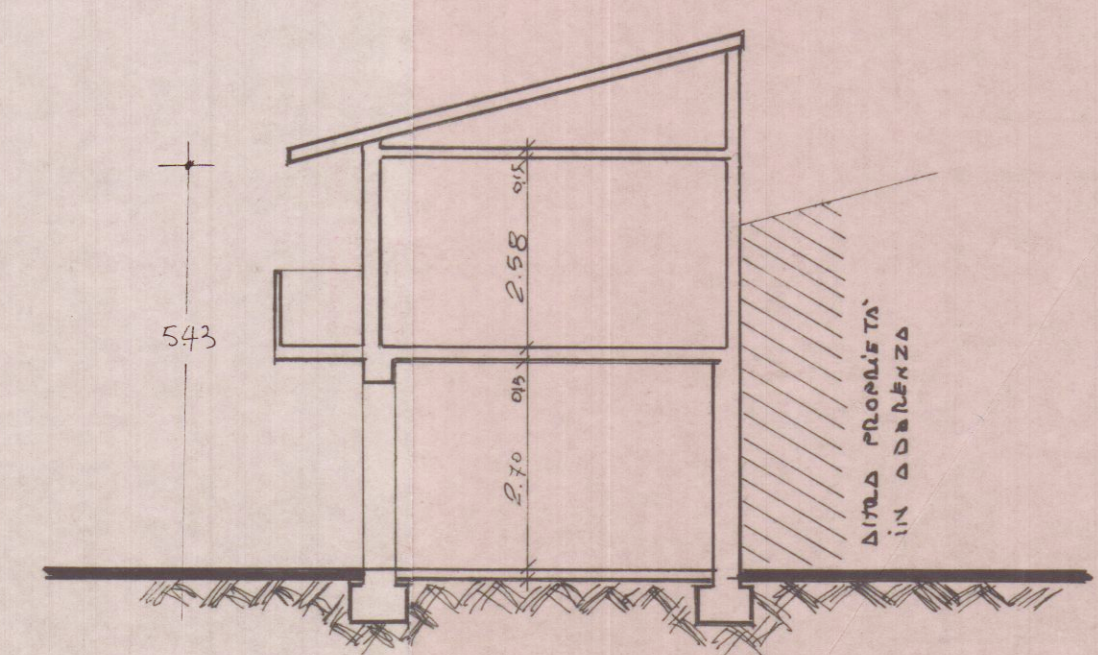

SEZIONE B-B' DA PROGETTO