

3 AGO 1984

2 SOLUZIONE



RESPINTO

SOSPESO


modifiche a piccola costruzione esistente.

PROPR.: ORSINI GIOVANNI


stato esistente

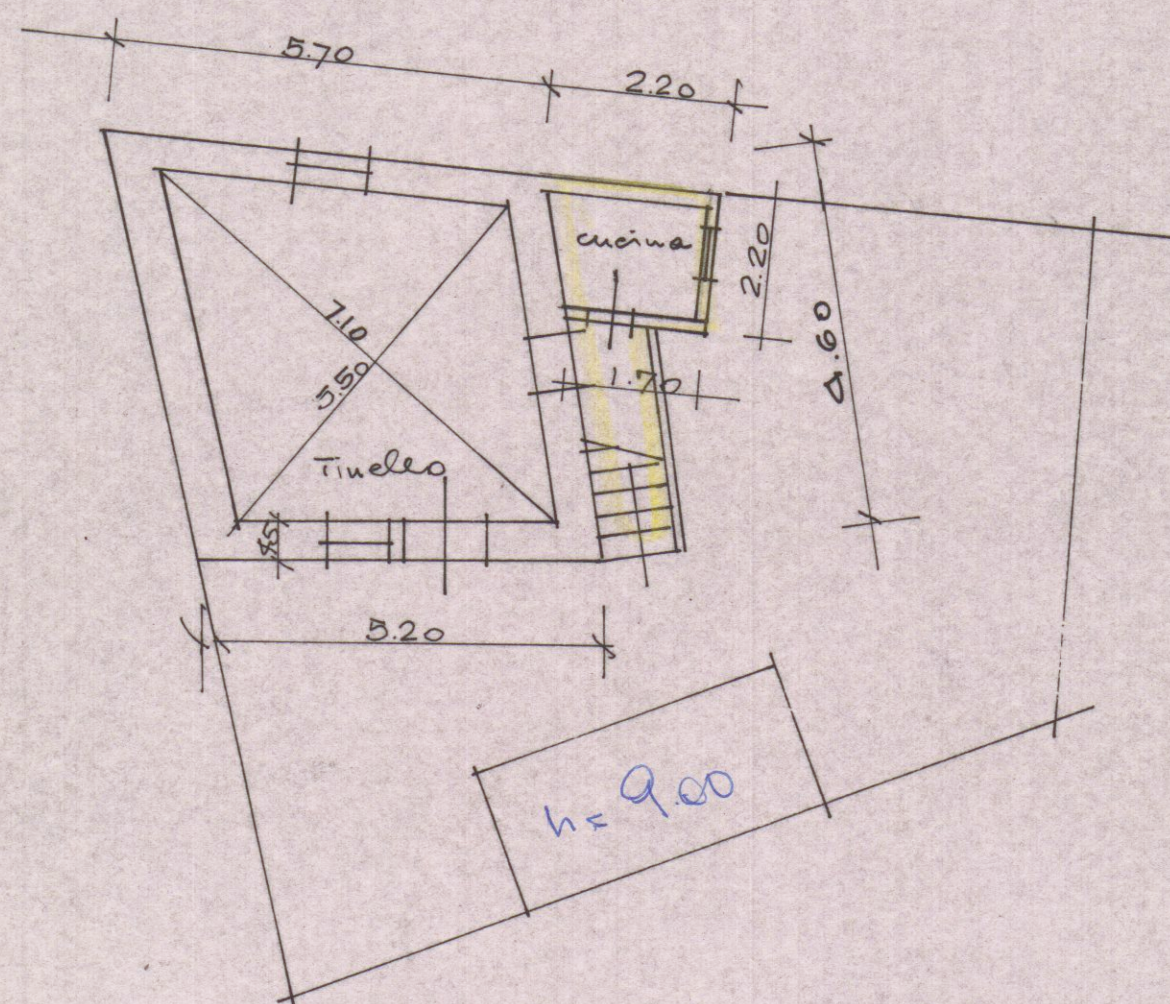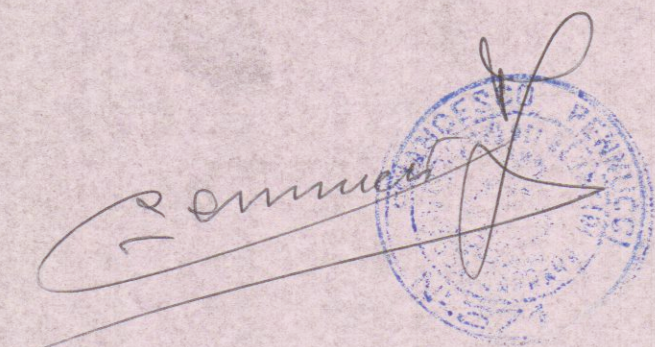


PIANTA P. 1°

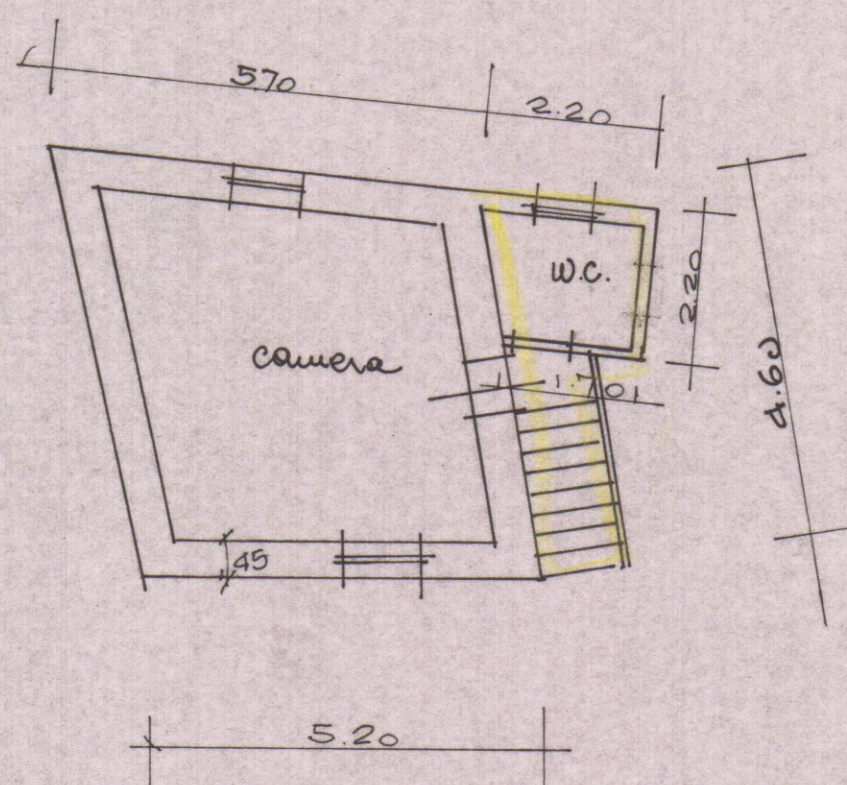


PIANTA P. TERRA

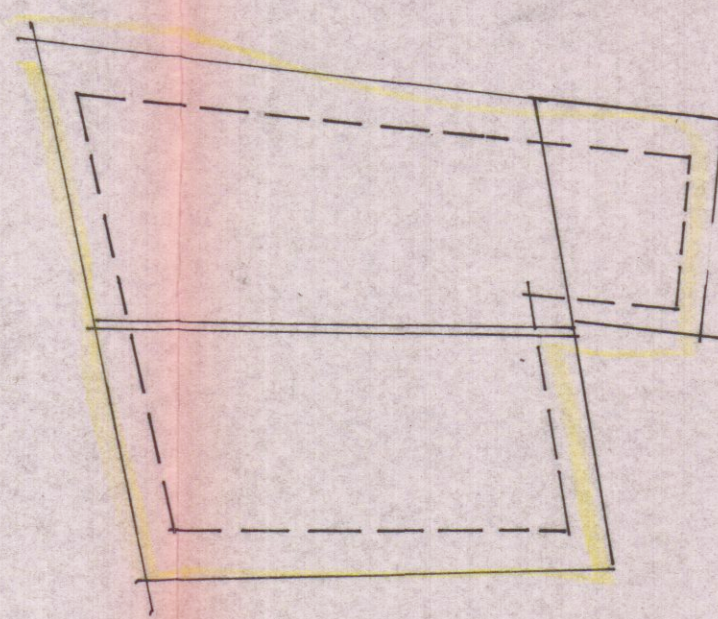


COPERTURA

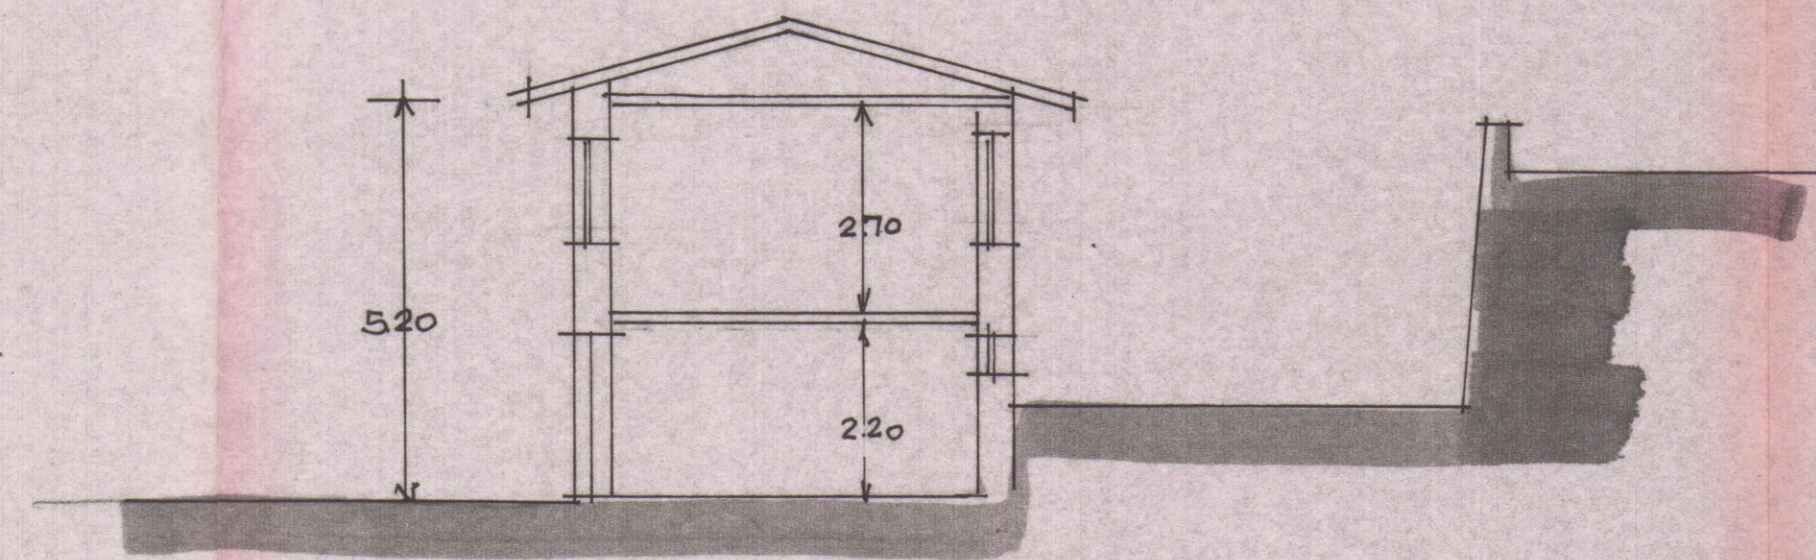


SEZIONE

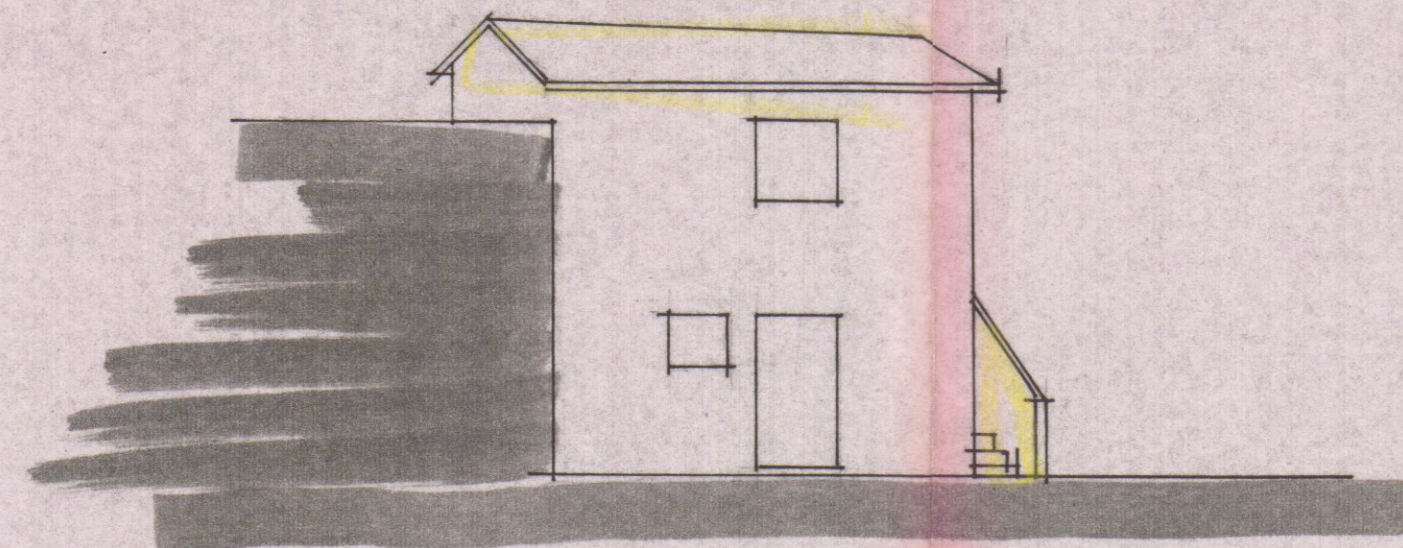

LATO LEVANTE

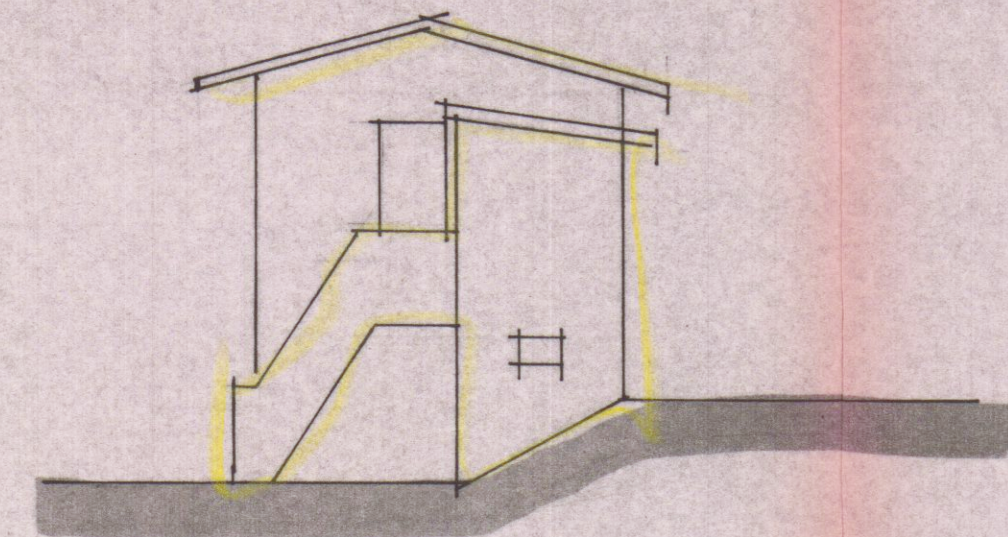

LATO NORD

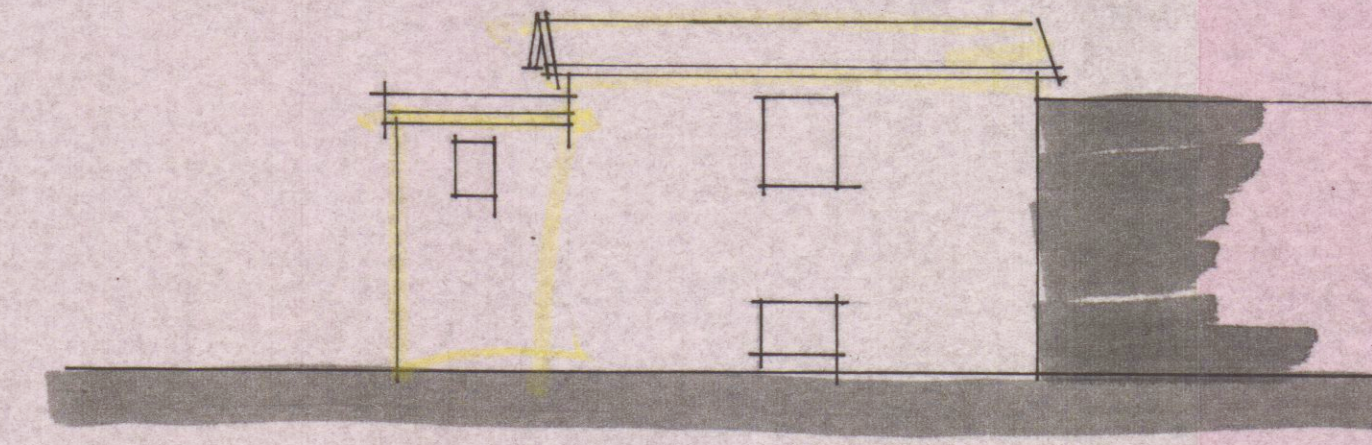

LATO STRADA