


Dott. Arch. RODOLFO BASSANI  
 Via M. Fiorillo, 6 - MARINA DI CARRARA - Tel. 5.827  
 01 CCG PLANIMETRIE CONTIGGIE SEZIONI  
 PROGETTO FABBRICATO DI CIVILE ABITAZIONE  
 IL DIS. DATA DIC. 1980  
 COMMITTENTE EDIL BASSANI S.R.L.  
 SCALA

7 SET. 1983

**VARIANTE**

**APPROVATO**  
6 DIC. 1983

**VARIANTE**  
Approvato dal Sindaco alle condizioni della concessione n. 18 del 15-1-1983  
CARRARA, 15-1-1983  
L'INGEGNERE CAPO


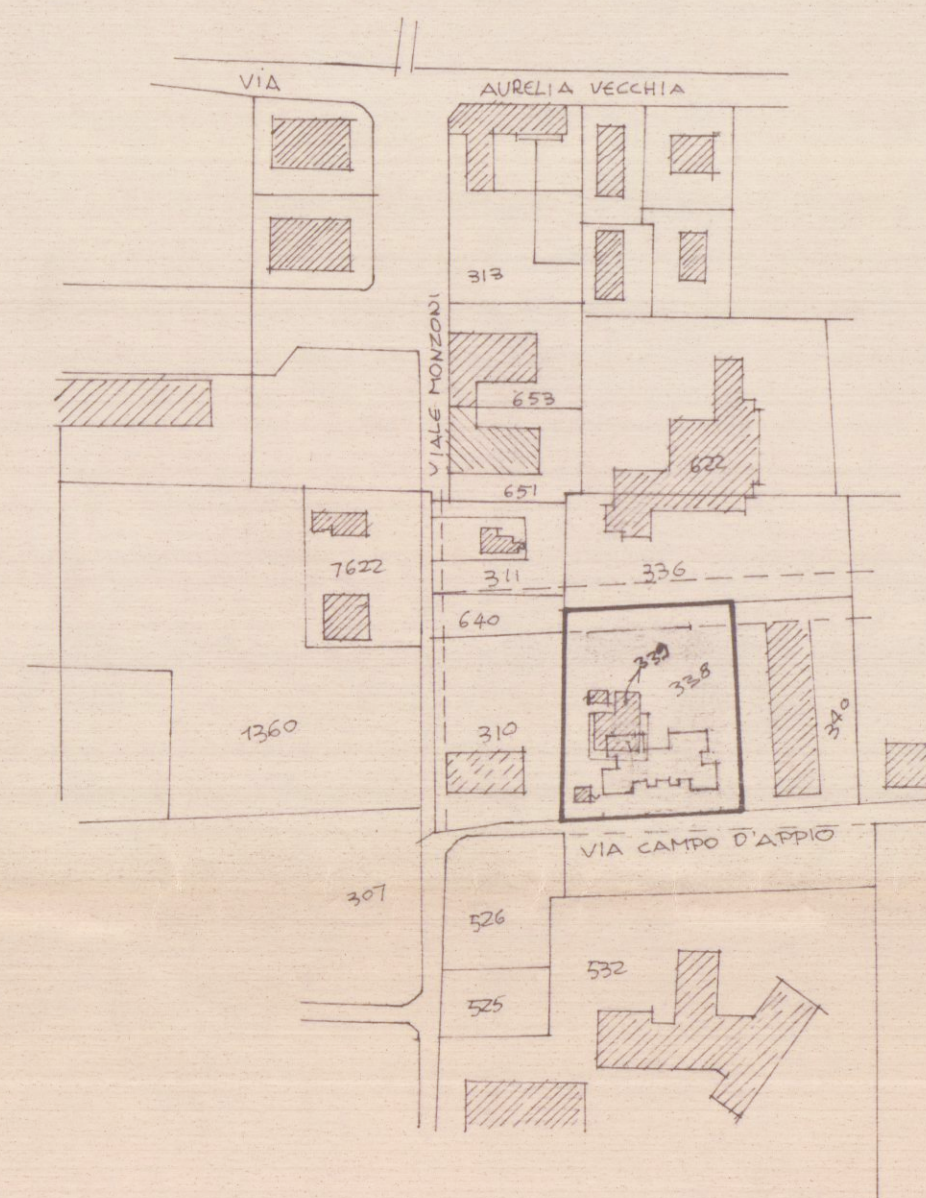


STRALCIO PLANIMETRICO  
COMUNE DI CARRARA  
FOGLIO N° 80 mapp. 538 333.  
SCALA 1:2000

- ZONA B
- ZONA C
- ZONA F
- ATTREZ. COLL.
- VERDE PUBBL.
- ZONA D


ART. 3 DELLE NORME TECNICHE P.R.G.  
 MAX LUNGHEZZA CORDI DI FABBRICA M 50  
 ALTEZZA MAX 8/7 DELLA LARGHEZZA STRADA O  
 COMUNQUE NON SUPERIORE A M 21  
 N° MAX DEI PIANI 6 (sei)  
 INDICE DI FABBRICABILITA' 3 mc/mq (5 mc/mq)  
 DISTANZA MINIMA FRA FABBRICATI:  
 7/8 H. media fra fabbricati fra fronti principali;  
 12 m fra fronti minori o di testa;  
 6 m + 2/8 H. media fra fronte e testa fabbricati

STRALCIO DI P.R.G.  
SCALA 1:2000

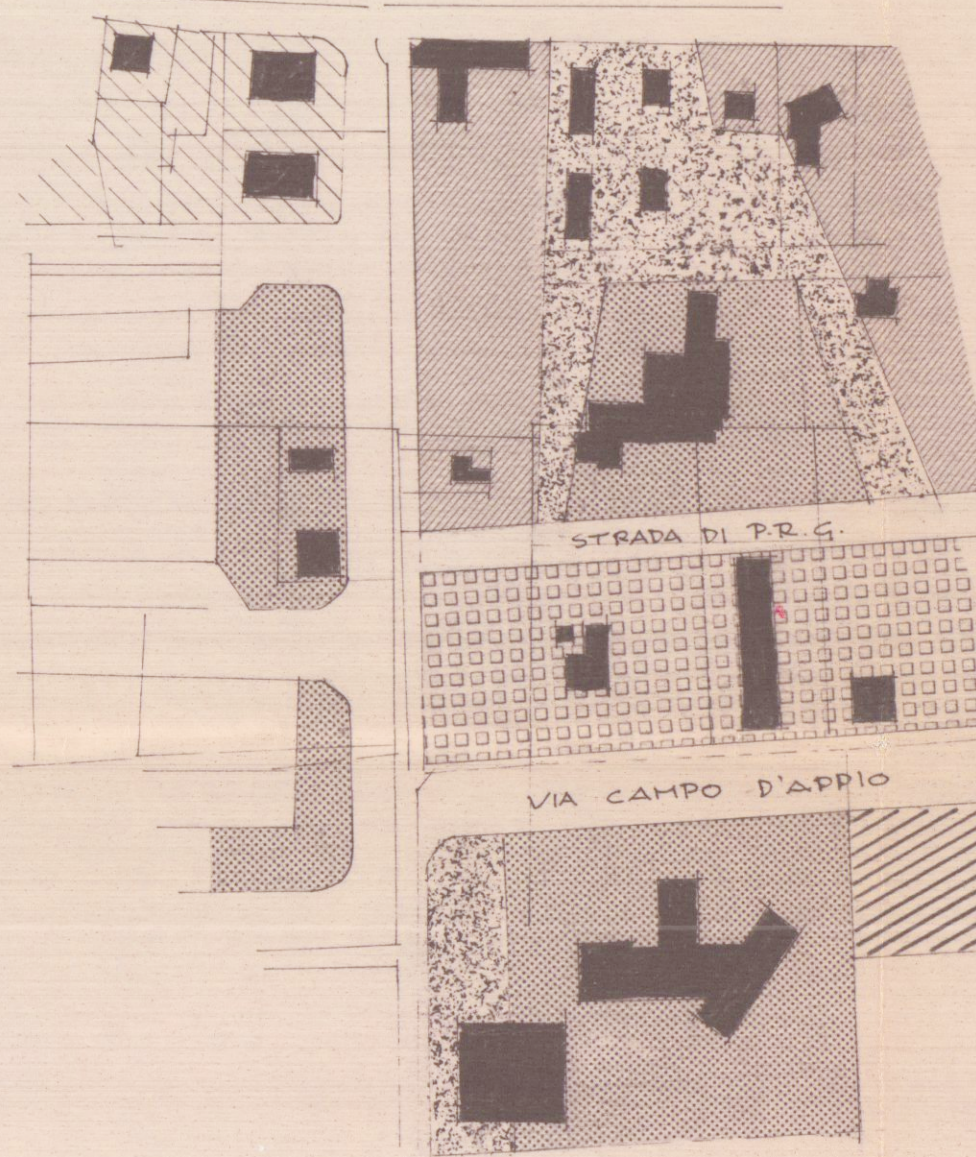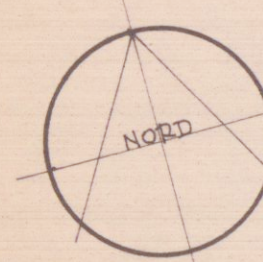

INDICE DI FABBRICABILITA'  
 $\frac{M.C. 7125.85}{M.Q. 2380} = 3 mc/mq$

SUPERFICIE LOTTO  
 mapp. 538 = mq 2410 + mapp. 333 = mq 240  
 STRADA DI PR.G.C.  
 SUPERFICIE EDIFICABILE mq 2380

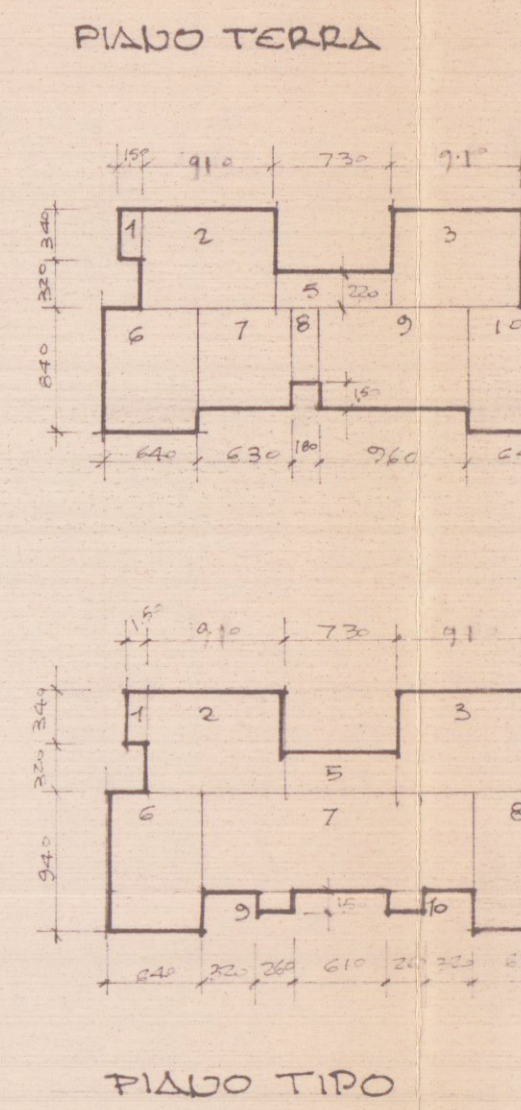

PIANO TERRA

- 1) 150 x 340 = mq 51,0
- 2) 910 x 660 = " 60,06
- 3) 910 x 660 = " 60,06
- 4) 150 x 340 = " 51,0
- 5) 730 x 220 = " 16,06
- 6) 840 x 640 = " 53,76
- 7) 630 x 660 = " 41,58
- 8) 180 x 510 = " 9,10
- 9) 360 x 660 = " 23,76
- 10) 640 x 840 = " 53,76


mq 367,67 x 3,20 = mc 1176,55

PIANO TIPO


- 1) 150 x 340 = mq 51,0
- 2) 910 x 660 = " 60,06
- 3) 910 x 660 = " 60,06
- 4) 150 x 340 = " 51,0
- 5) 730 x 220 = " 16,06
- 6) 640 x 940 = " 60,16
- 7) 1770 x 630 = " 112,13
- 8) 640 x 940 = " 60,16
- 9) 260 x 150 = " 3,90
- 10) 260 x 150 = " 3,90

mq 396,62 x 15,00 = mc 5949,30


VOLUME TOTALE mc 7125,85

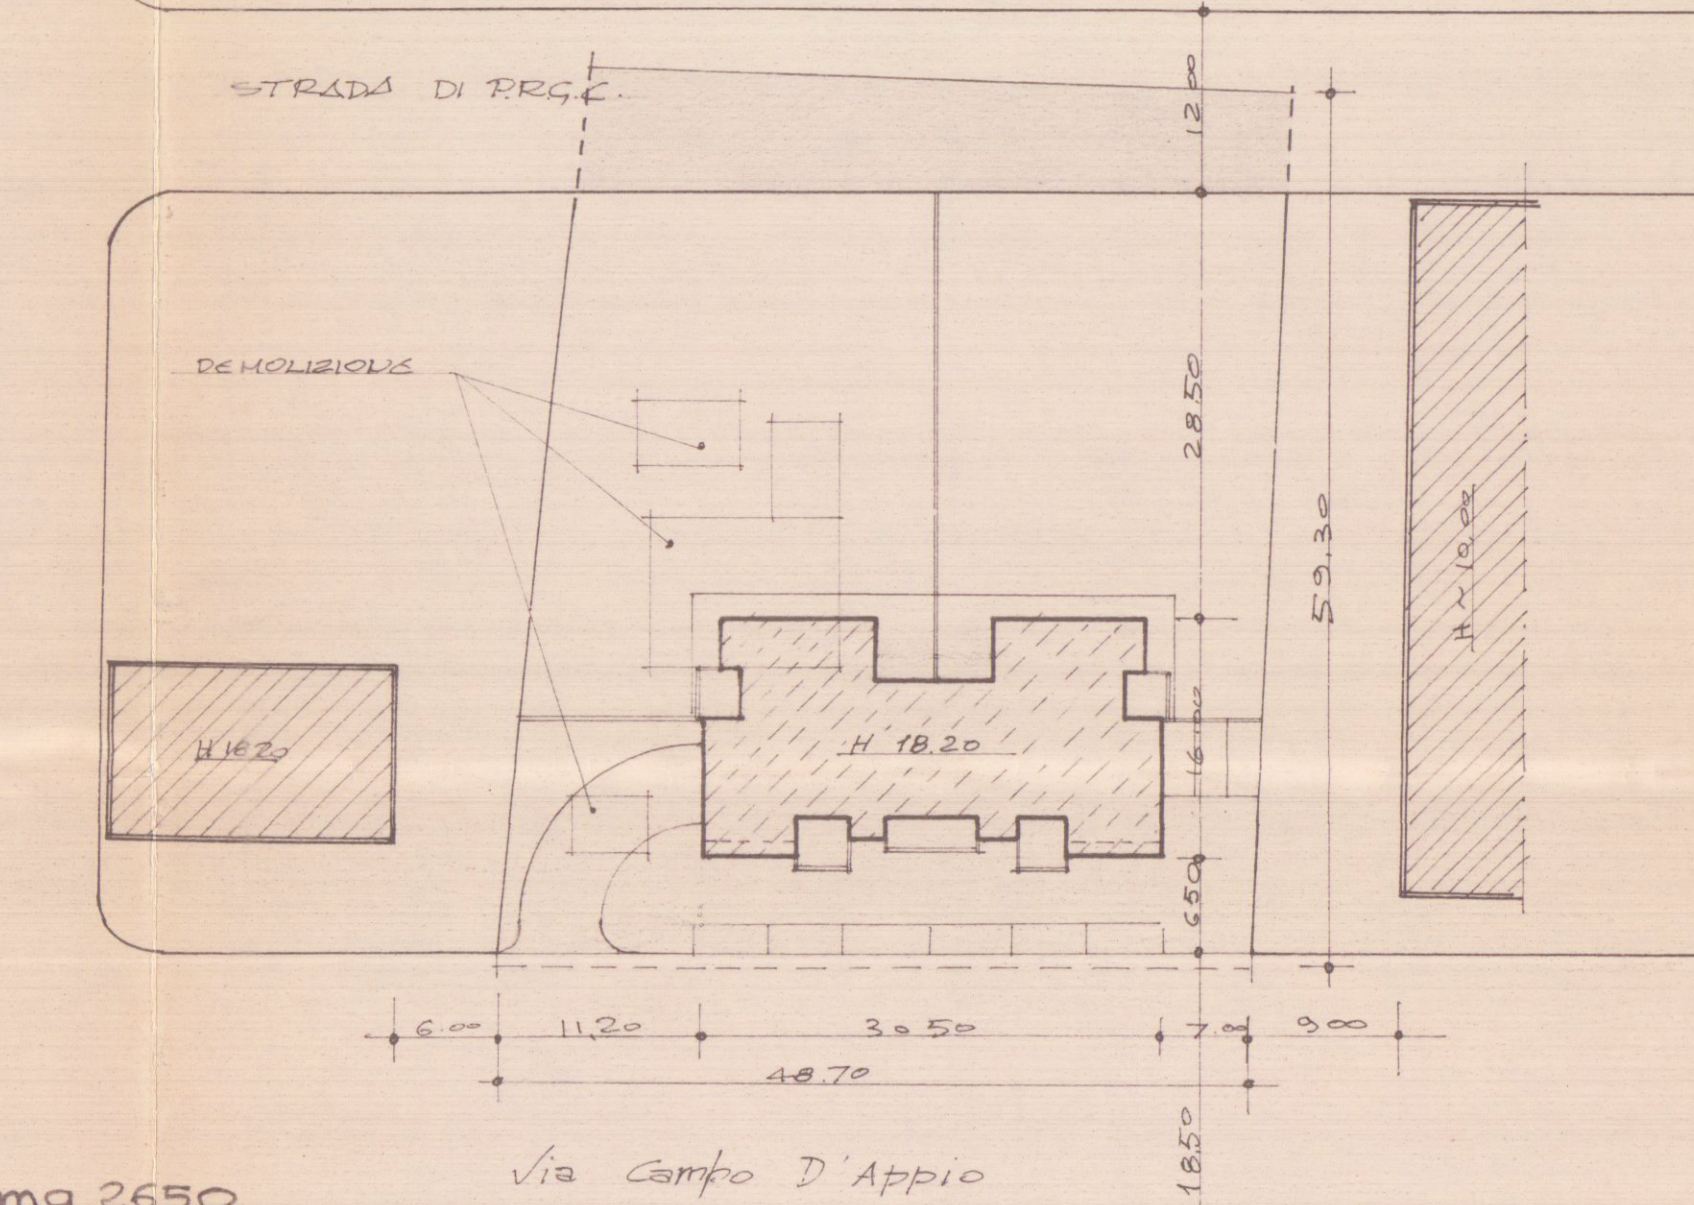

PLANIMETRIA 1:500

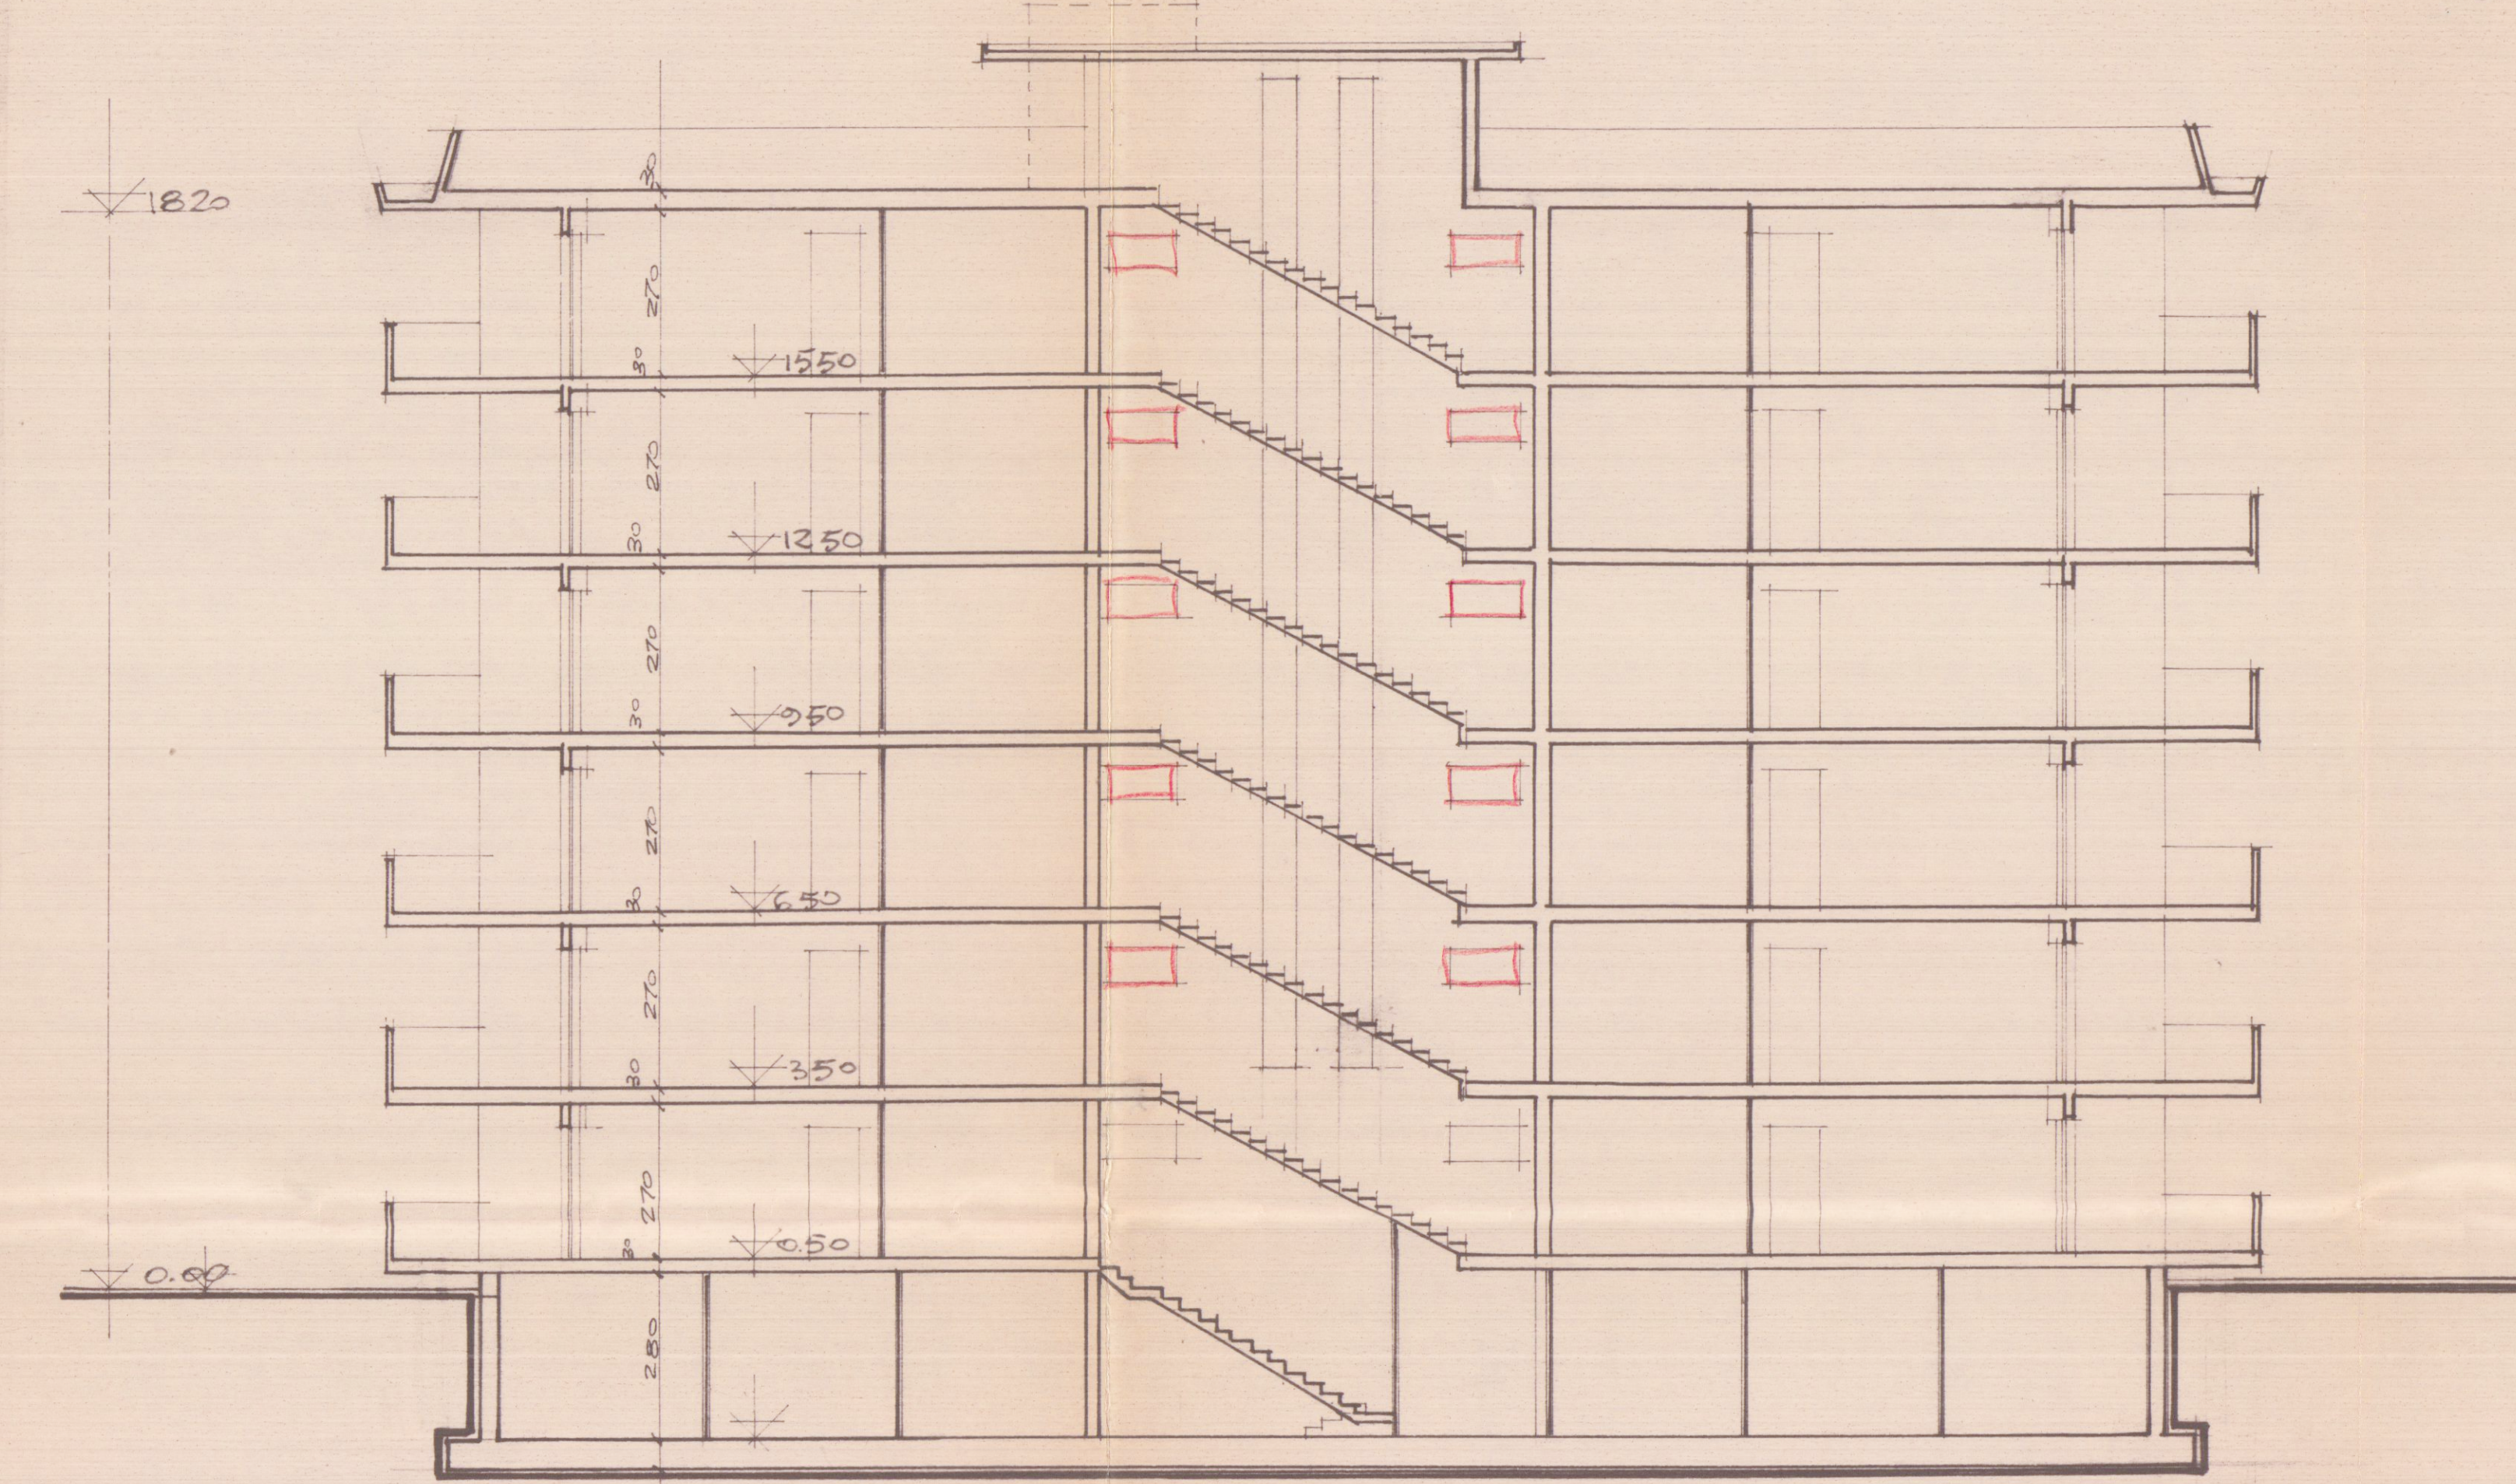

SEZIONE LONGITUDINALE

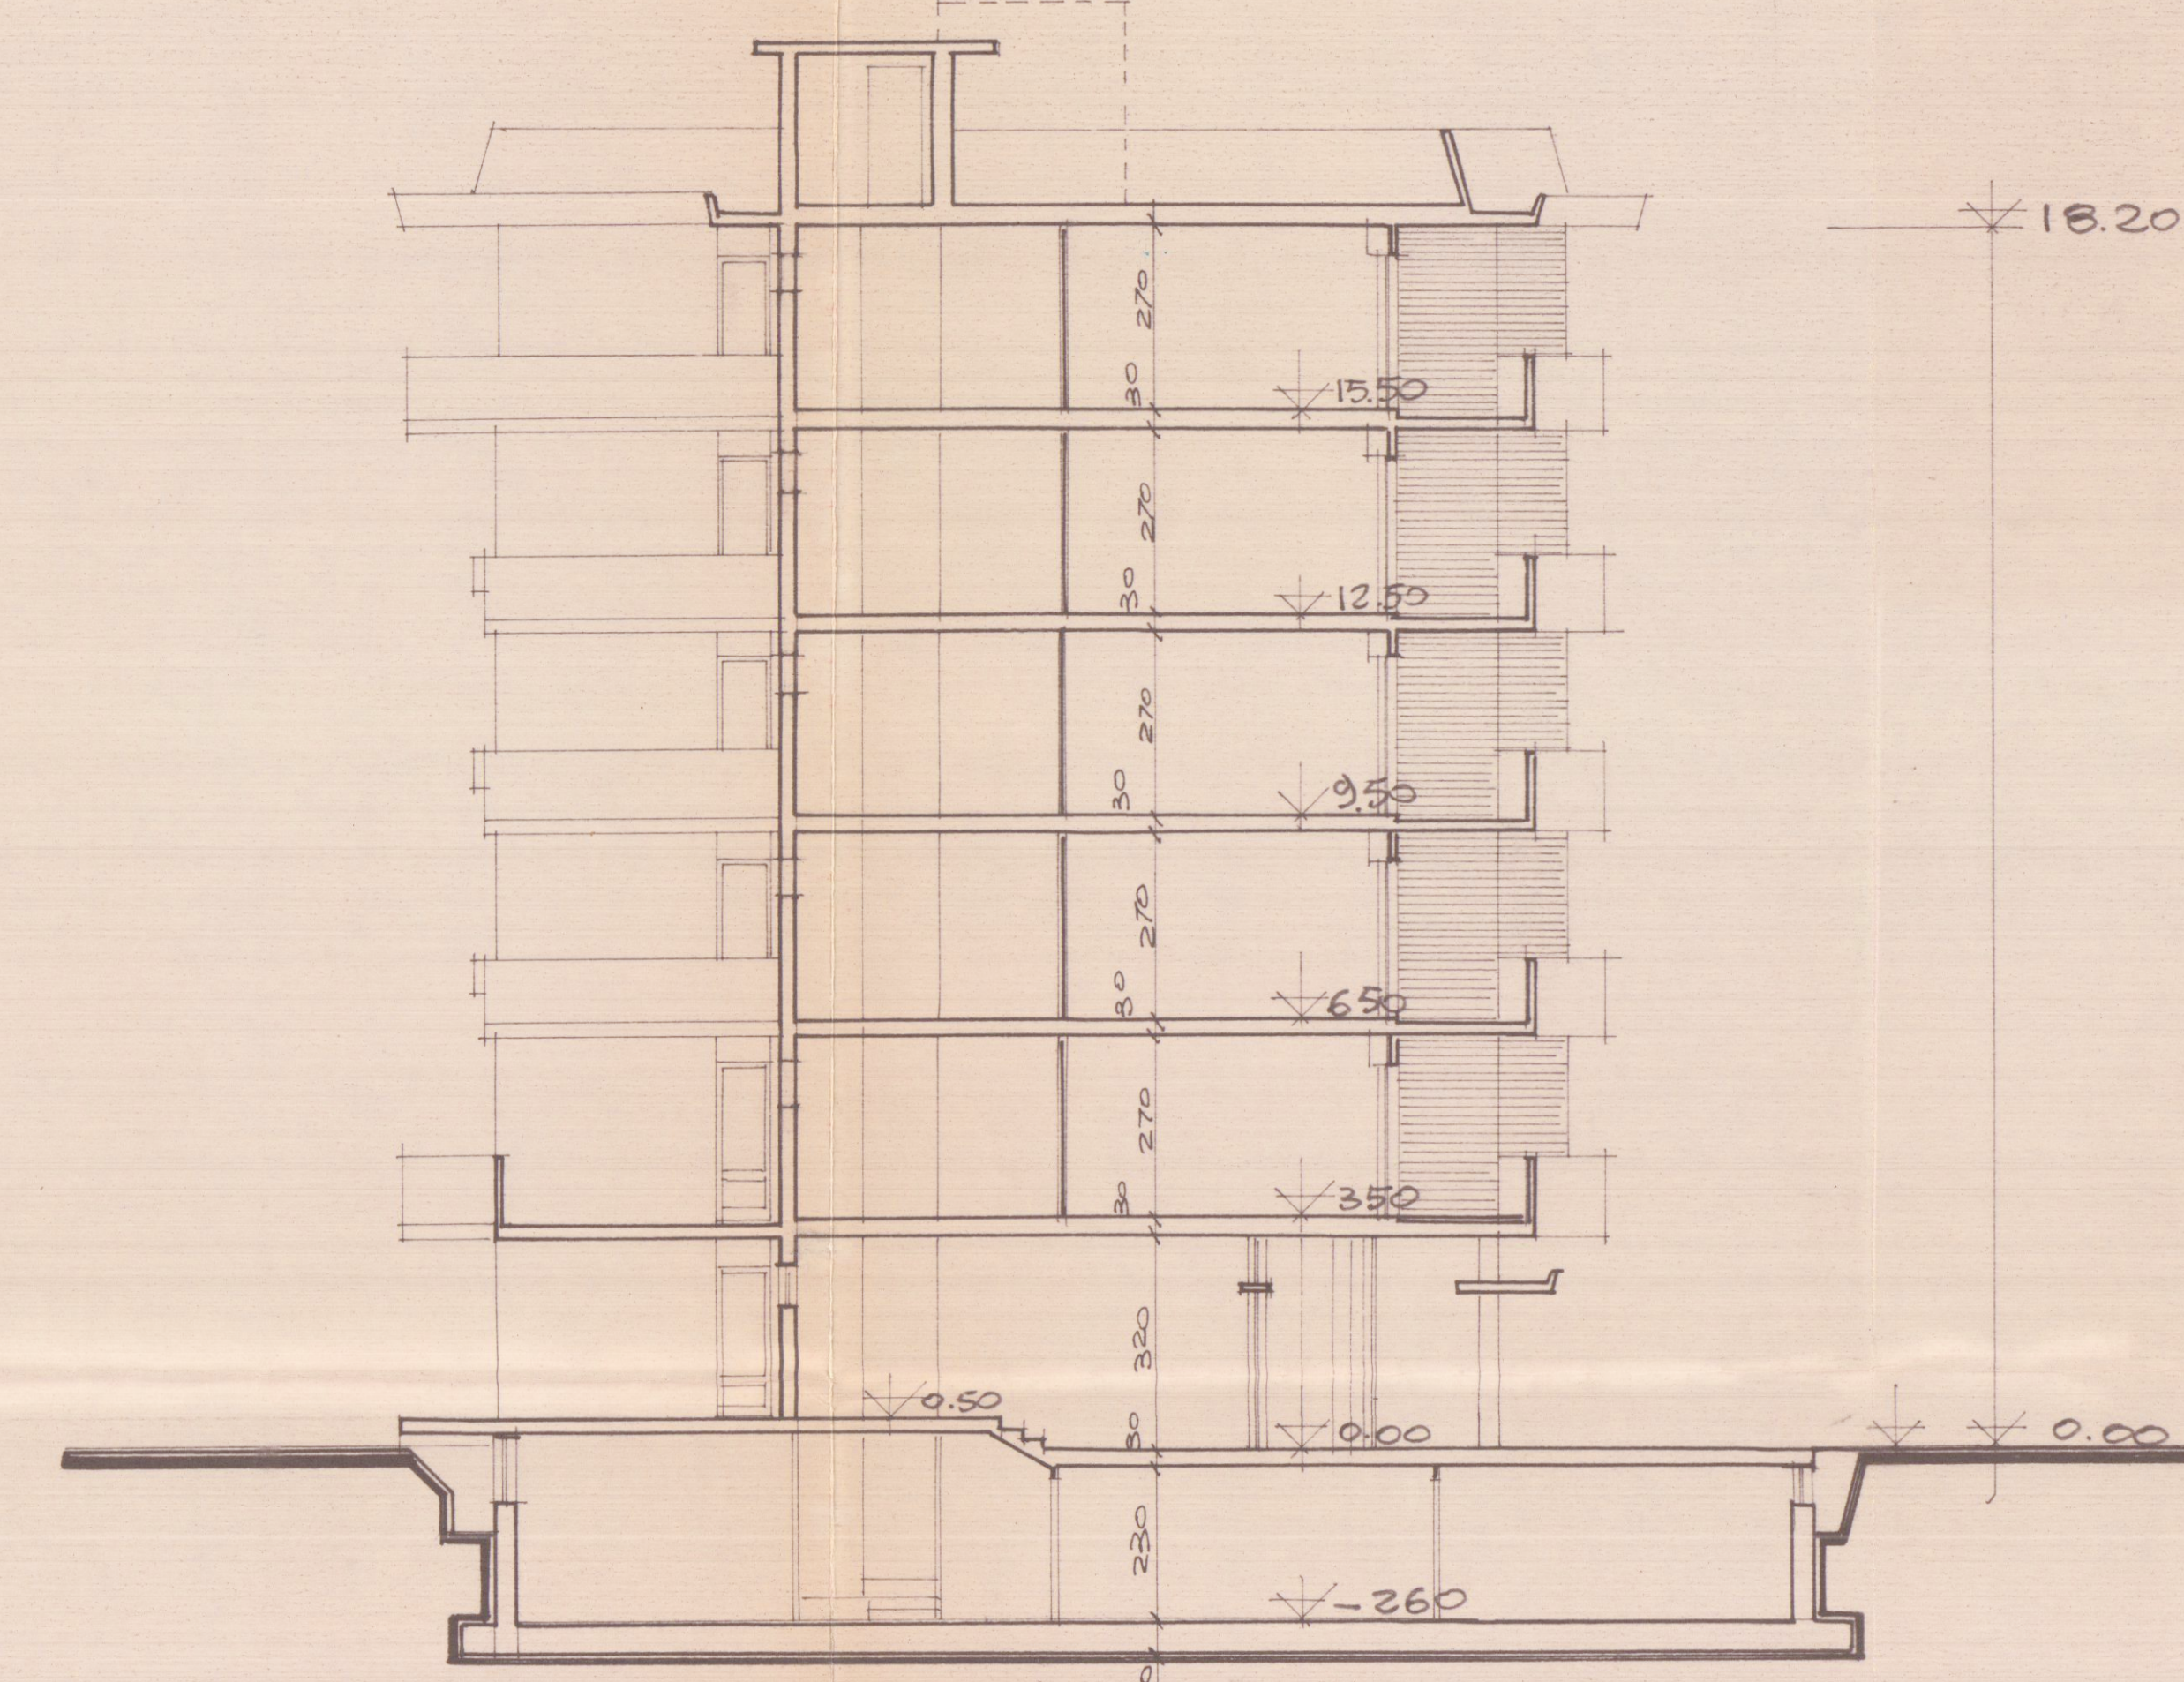

SEZIONE TRASVERSALE