




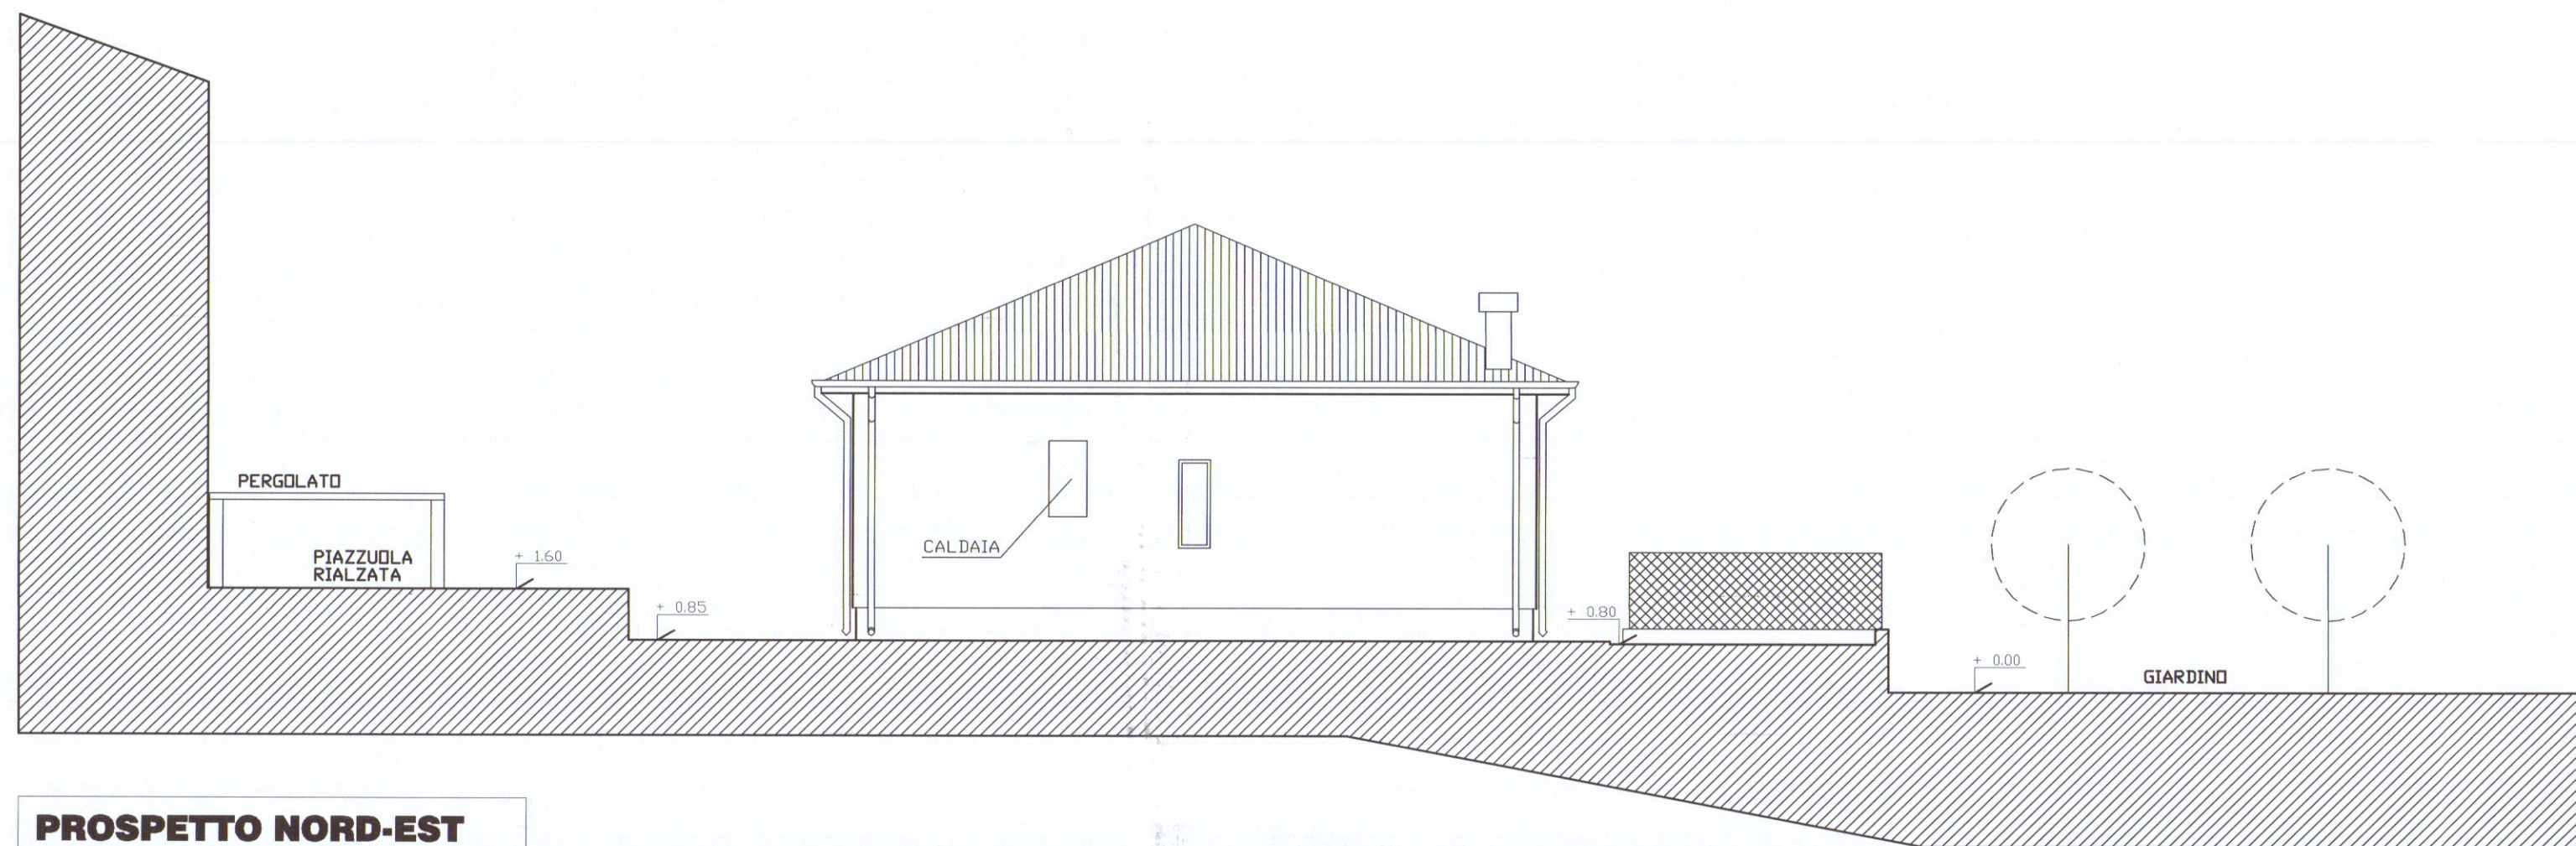

PROSPETTO NORD-EST

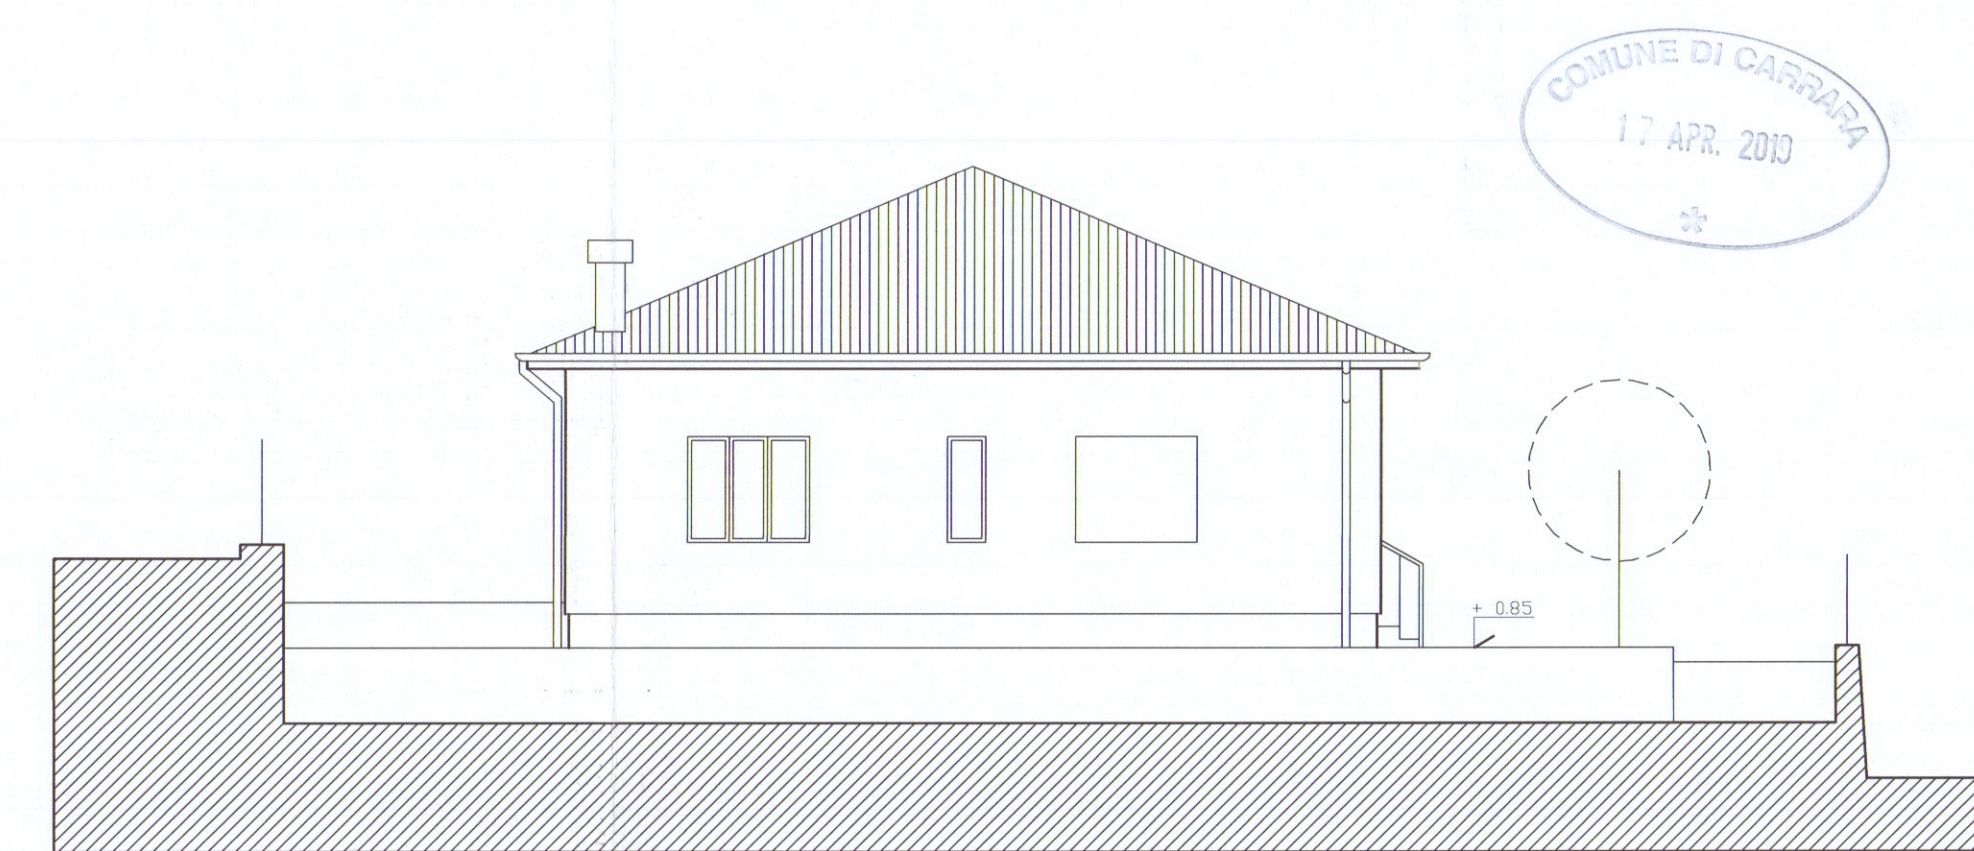


PROSPETTO NORD-OVEST

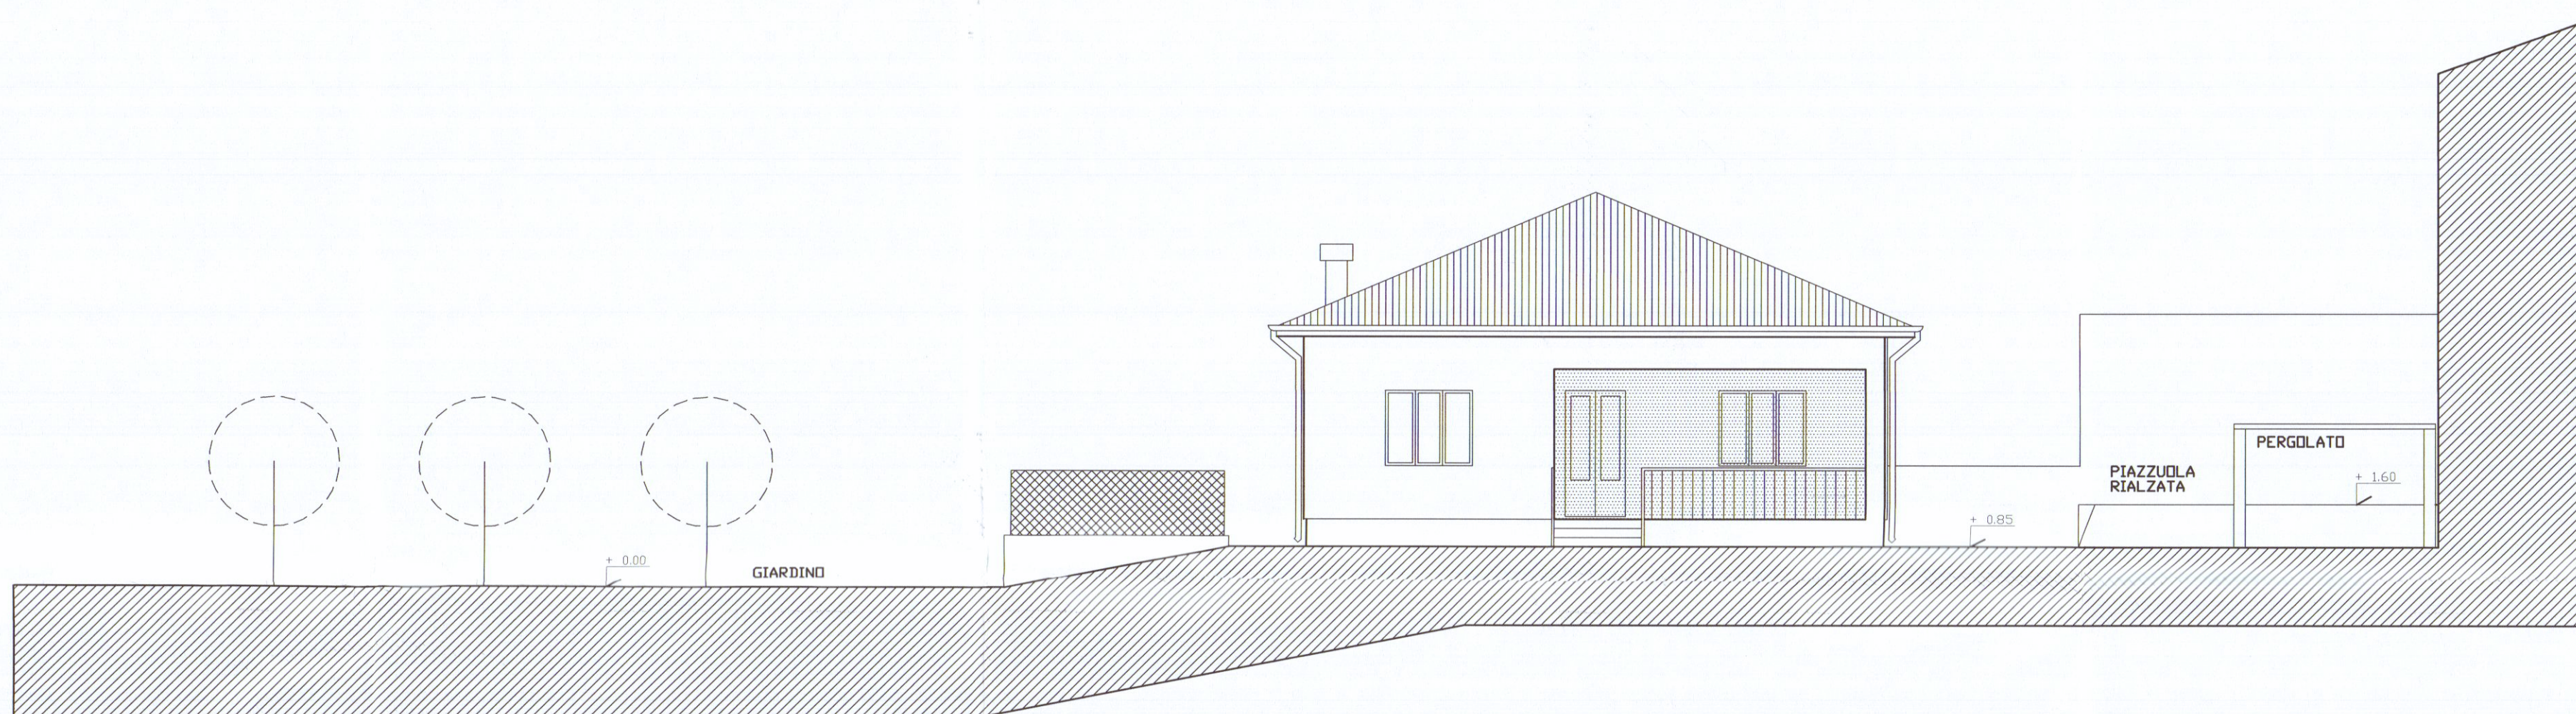


PROSPETTO SUD-OVEST



PROSPETTO SUD-EST

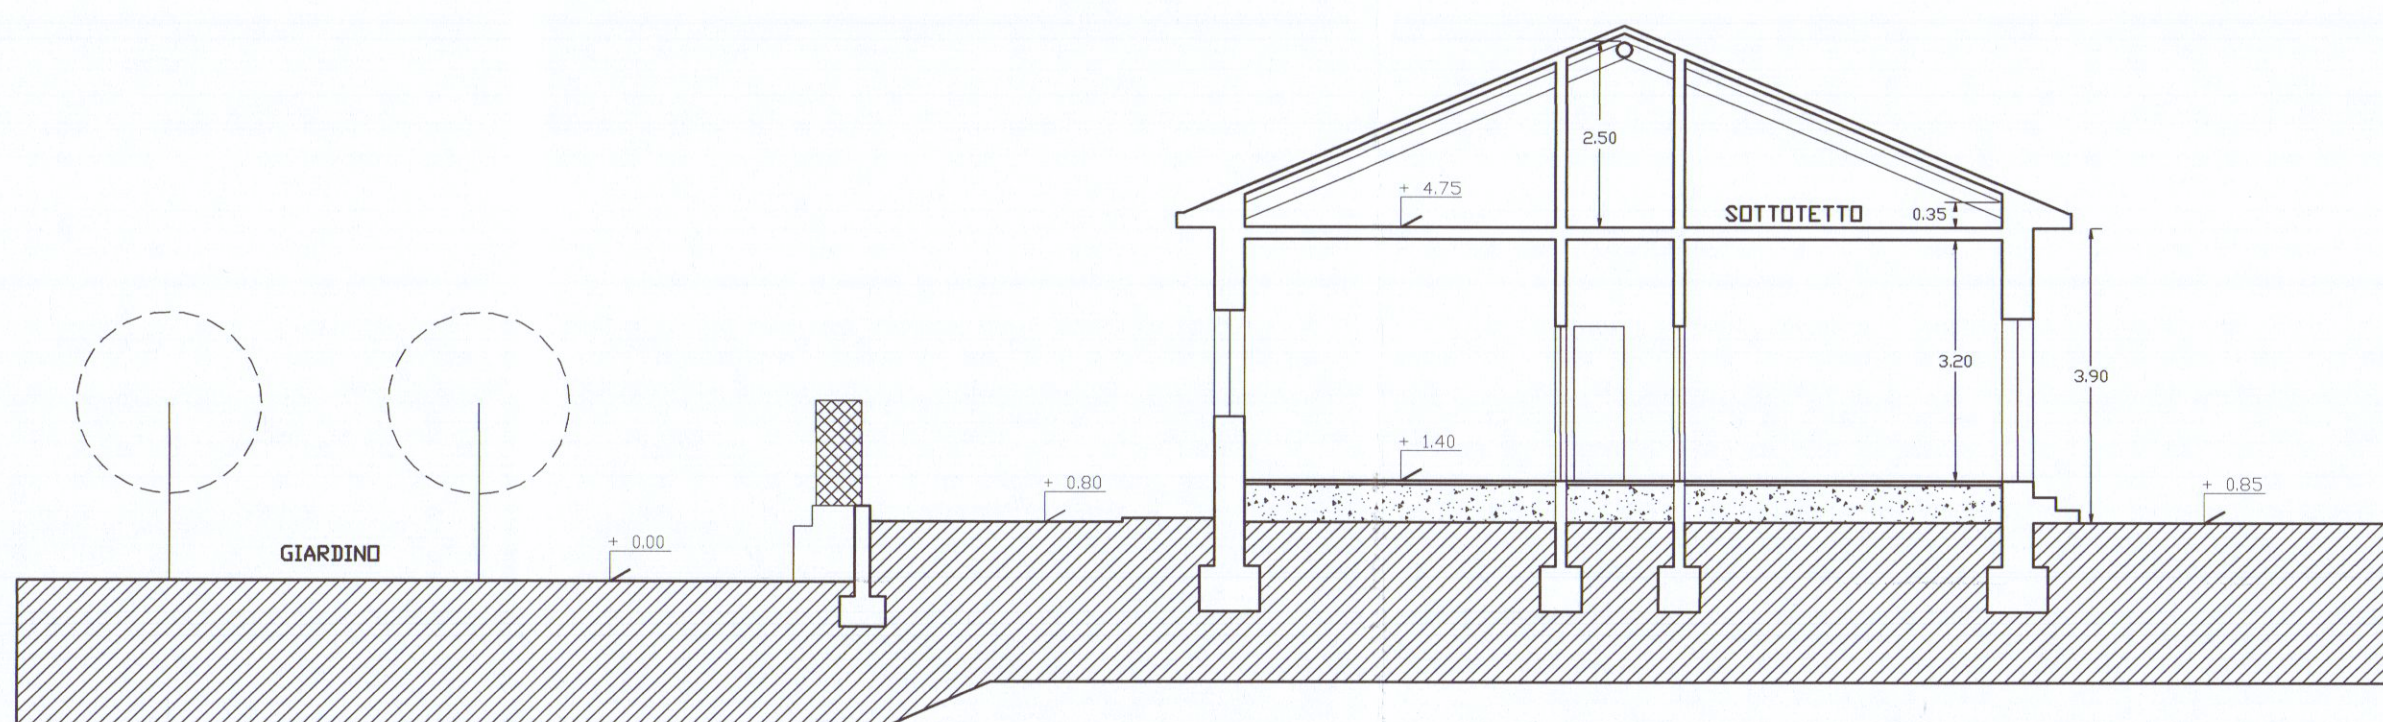

SEZIONE B-B

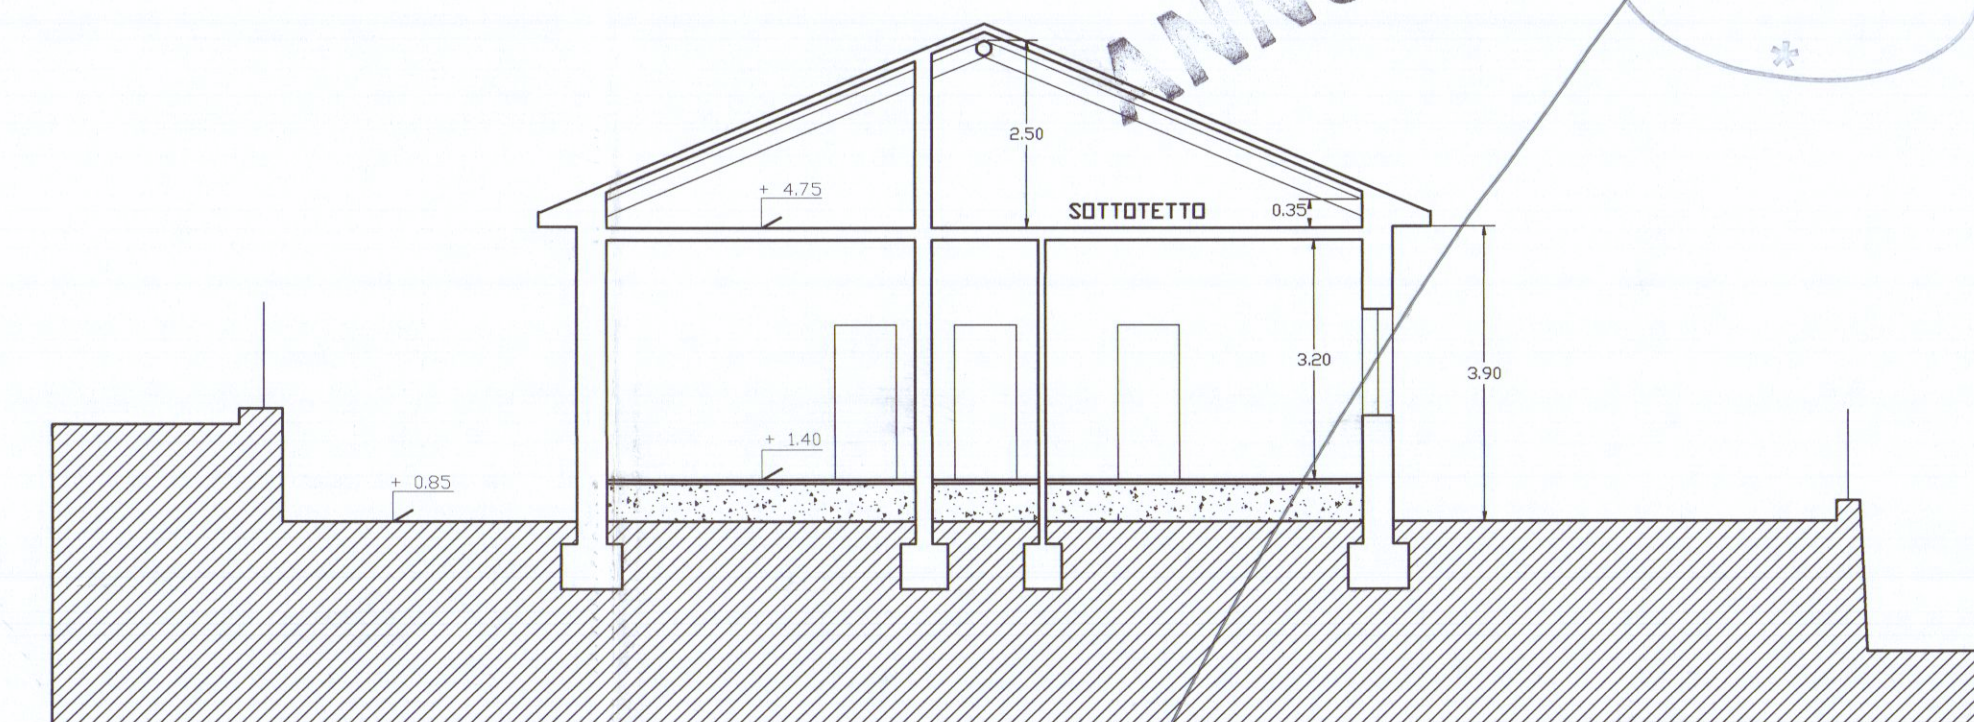

SEZIONE A-A



ANTONIO MOISE
ARCHITETTO

Piazza 2 giugno 14 Carrara 54033 - tel.-fax 0585.70745 mobile 335.8196397 e-mail ercmoise@tin.it

PERMESSO DI COSTRUIRE RISTRUTTURAZIONE e AMPLIAMENTO DI EDIFICIO RESIDENZIALE			
3	STATO ATTUALE PROSPETTI e SEZIONI		SCALA 1:100
	COMMITTENZA Sig. MASSIMO MARINO		DATA 11.3.2019
	INDirizzo FOSSONE - Via Fossone Alto 19/A		Foglio 62
			MAPPA 481- 482/1

