

24 MAR. 1980

2 VARIANTE

COMUNE DI CARRARA
MARINA DI CARRARA

APPROVATO

CONTROLLATO 15 LUG. 1980

PROGETTO: COMPLESSO RESIDENZIALE

Approvato dal Sindaco alla seduta del 10-6-74

Indirizzo del permesso di costruire n° 48 del 10-6-74

L. ING. CAP. *mezzini*

PROGETTISTA: ING. FAUSTO CERUTTI

PROPRIETÀ: Sig. PARADISO

LAVORO: PIANTE




FAUSTO CERUTTI
Ingegnere
Messa Carrara
N° 20

TAV.



PIANTA PRIMO PIANO

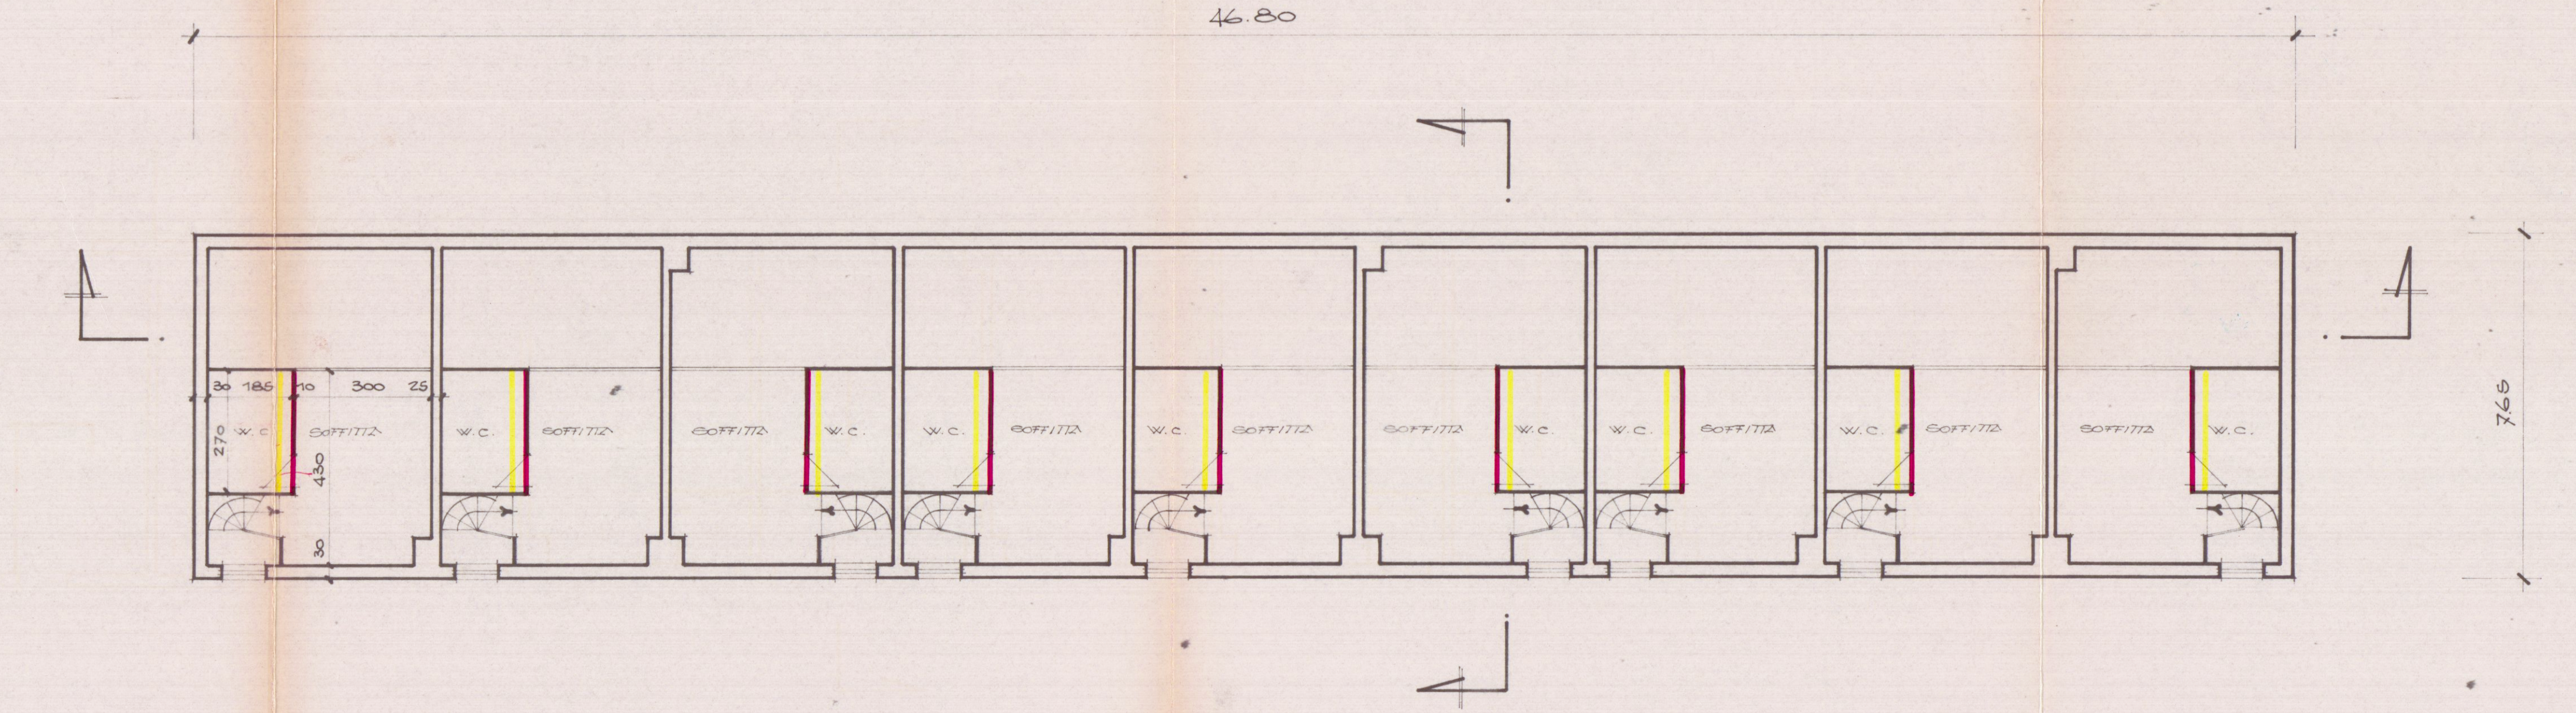

PIANTA SOFFITE