



PROSPETTO OVEST


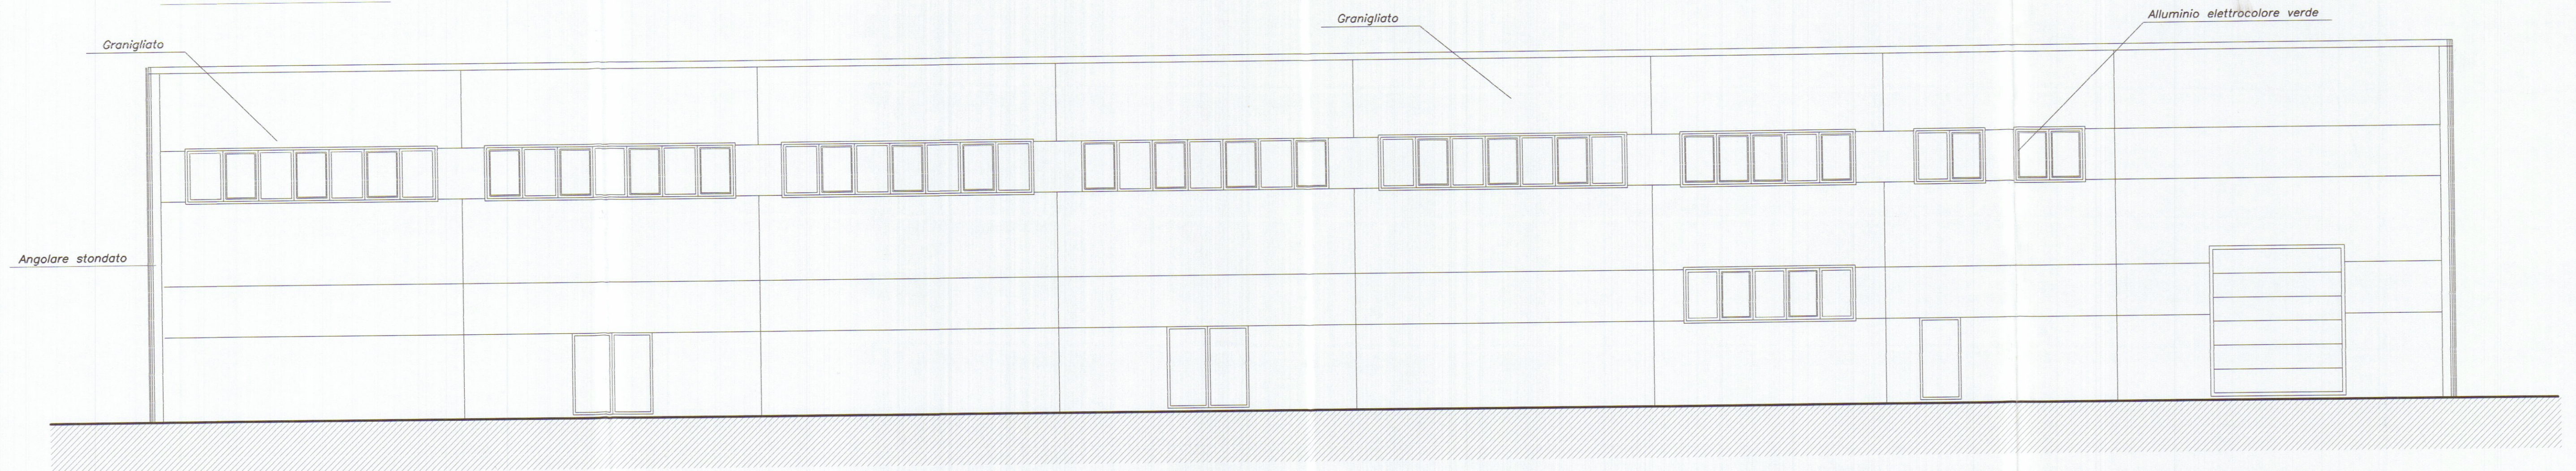


PROSPETTO SUD

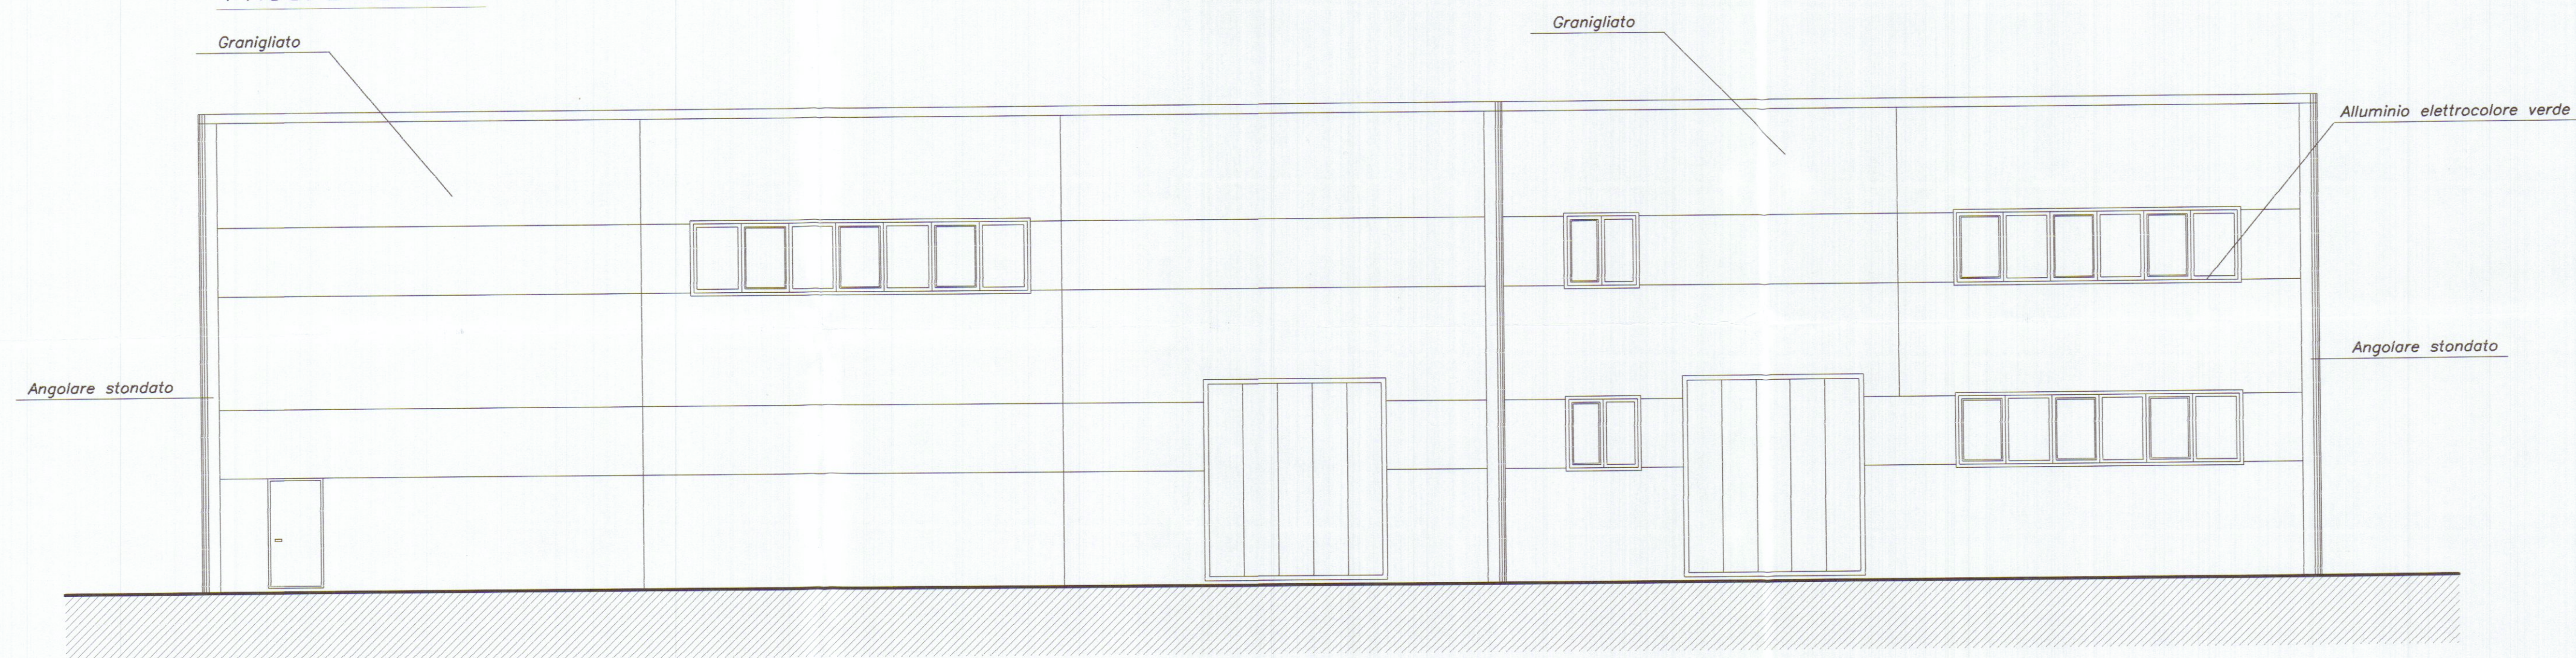

Lotto 1.1 Lotto 1.2

SEZIONE A-A

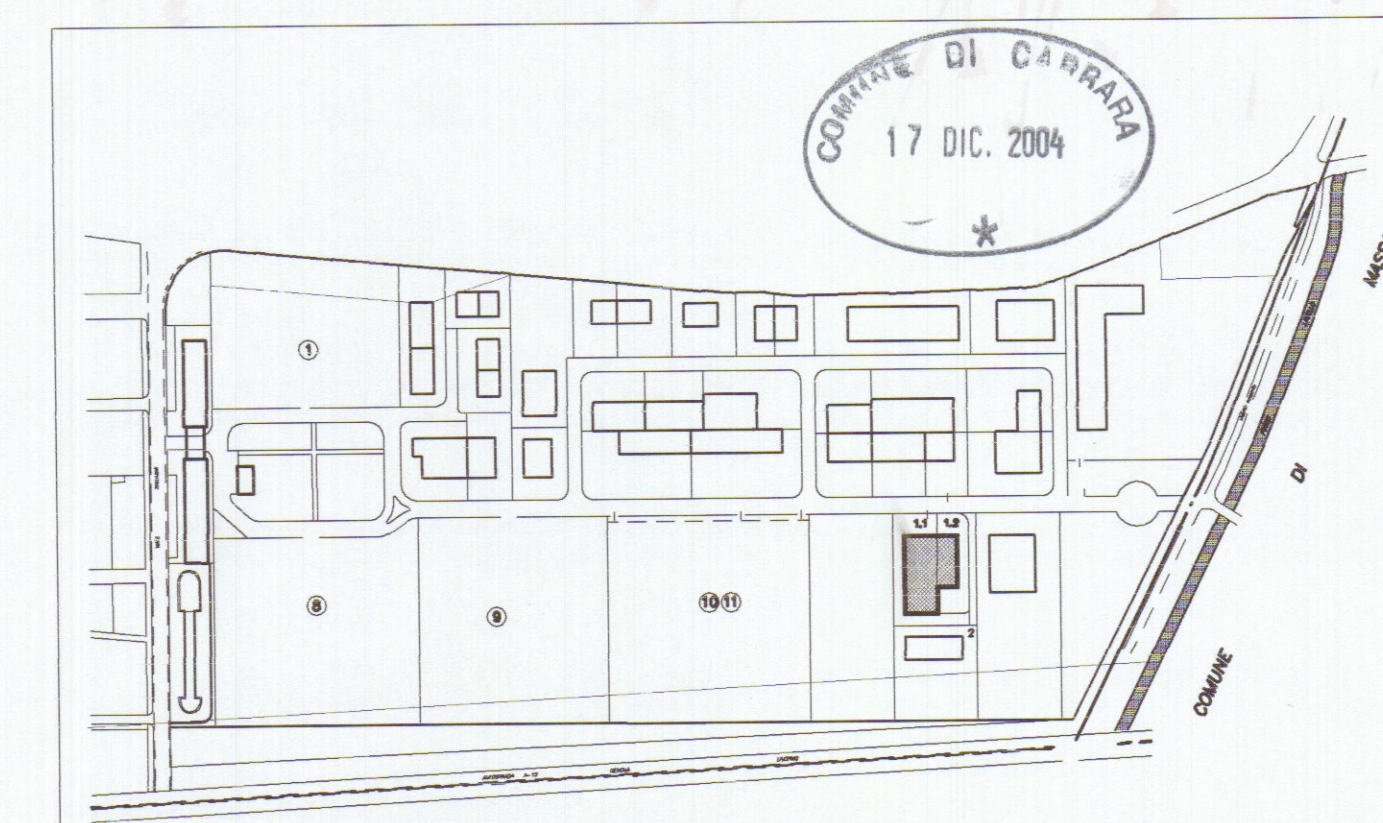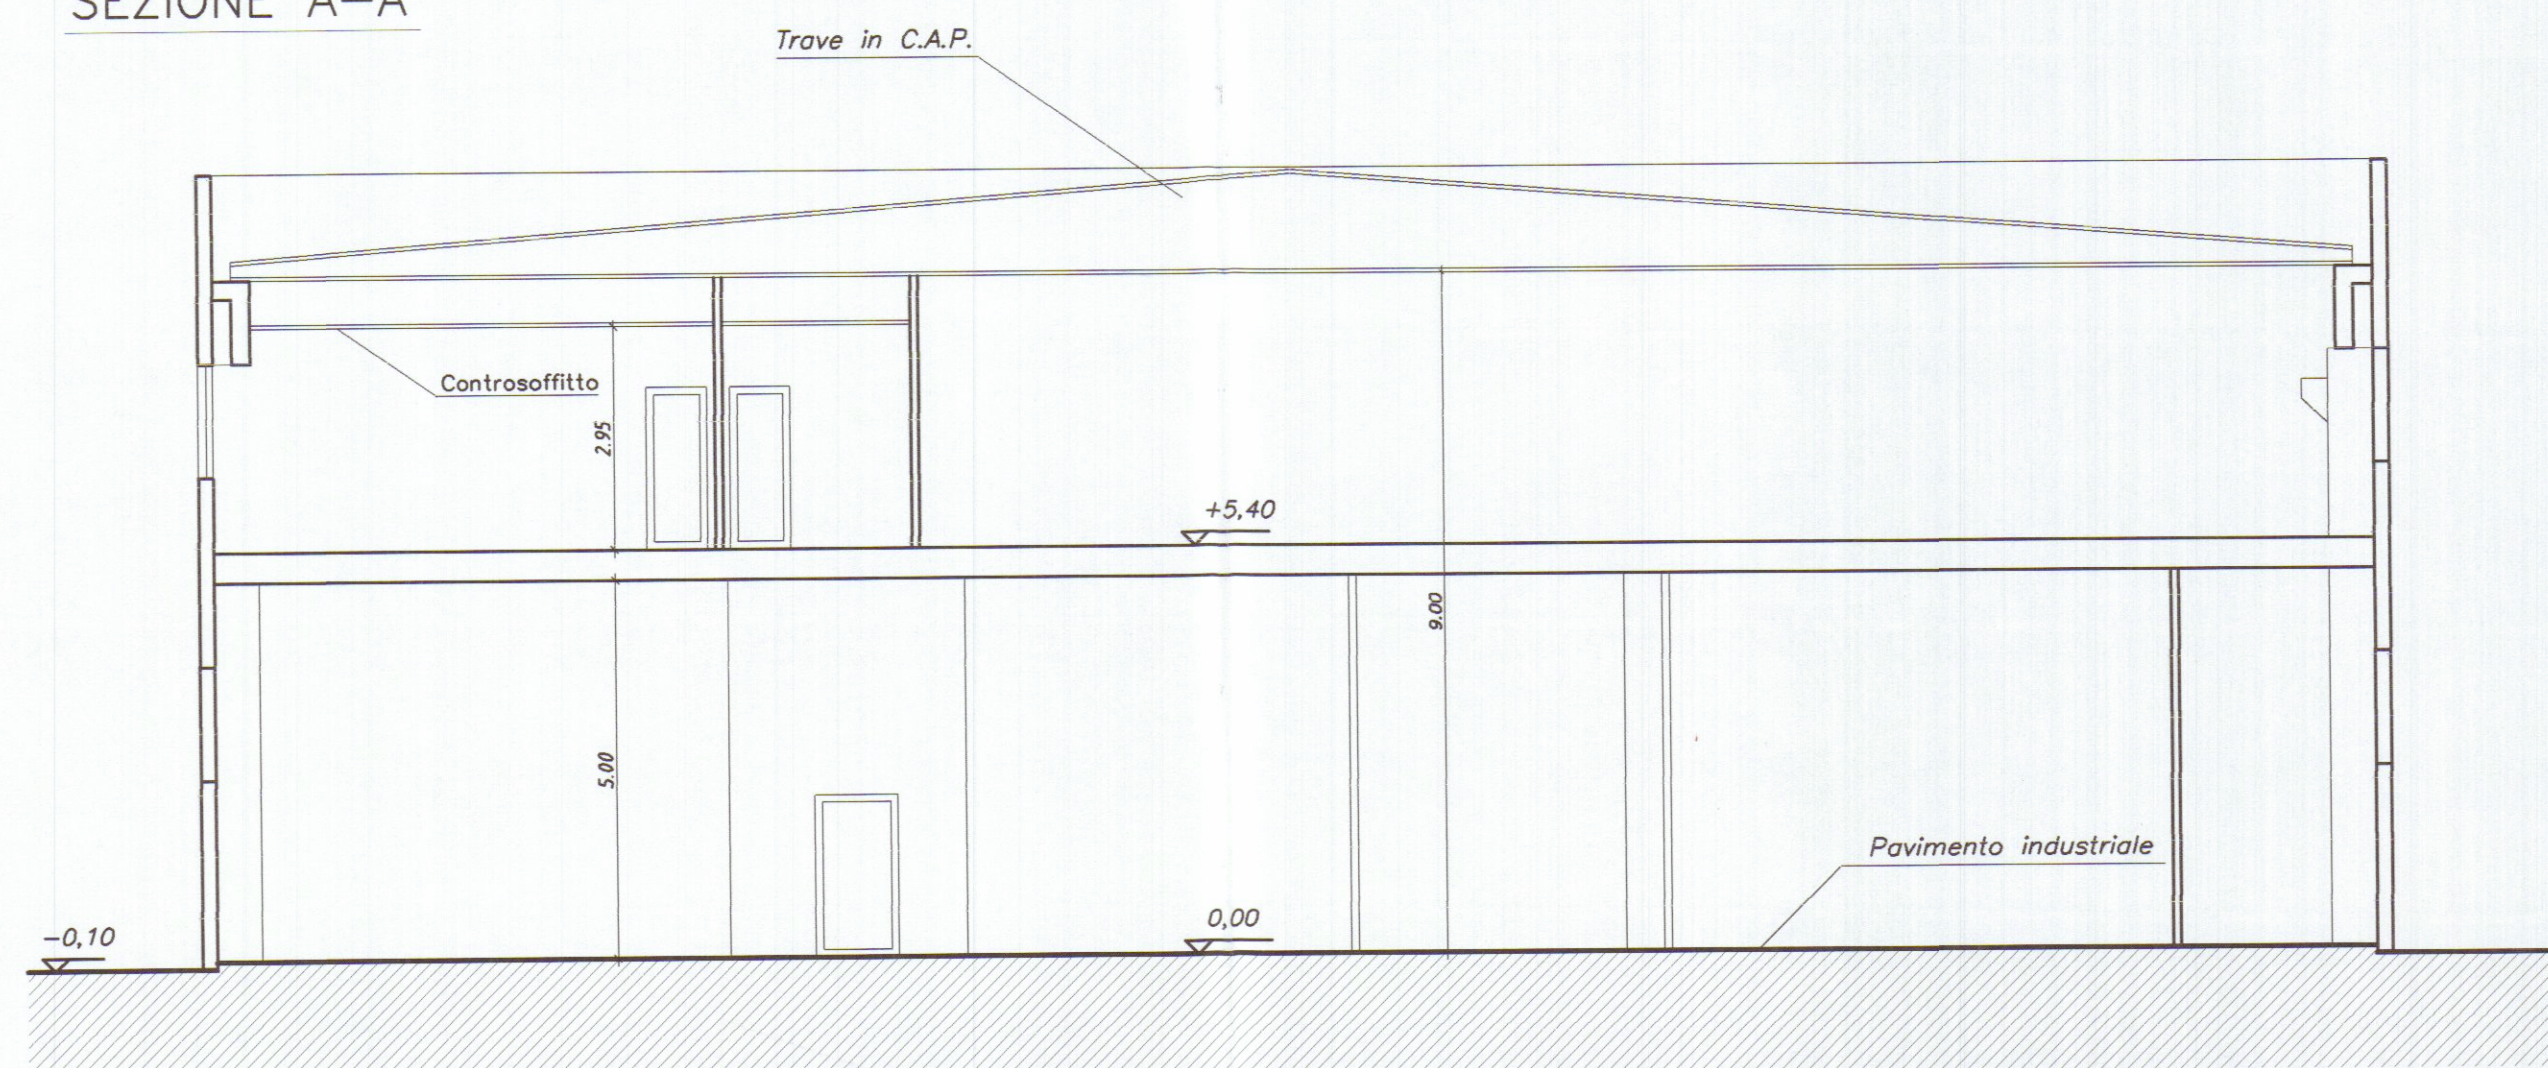

Planimetria di riferimento

PROGETTAZIONE:

Studio FRUZZETTI

COMMITTENTE:

Consorzio 2012

REV.	DATA	DESCRIZIONE	DISEGN.	CONTR.	APPROV.
	Dic. 04	VARIANTE	CORPELLI	FRUZZETTI	
	Apr. 02	PRIMA USCITA	GIANGARU'	FRUZZETTI	

PROPRIETA':	Consorzio 2012	File	05_Prospetti_Sezioni
OGGETTO:	VARIANTE ART. 39 L. 52/99 Progetto di capannone industriale Lotto 1	SCALA	TAVOLA
TITOLO:	PROSPETTI OVEST _ SUD_ SEZIONE A	1:100	5.2