

15 FEB. 1982

2 SOLUZIONE APPROVATO 4


OPIFICIO INDUSTRIALE "NUTARELLI S.R.L.
CON SEDE IN MASSA"



SCHEMI

COMUNE DI CARRARA LOCALITA' GOTARA
SCALA 1:8500

Geom. PIERO G. GENTILI
Via A. Pelliccia, 4 - Tel. 70559
CARRARA

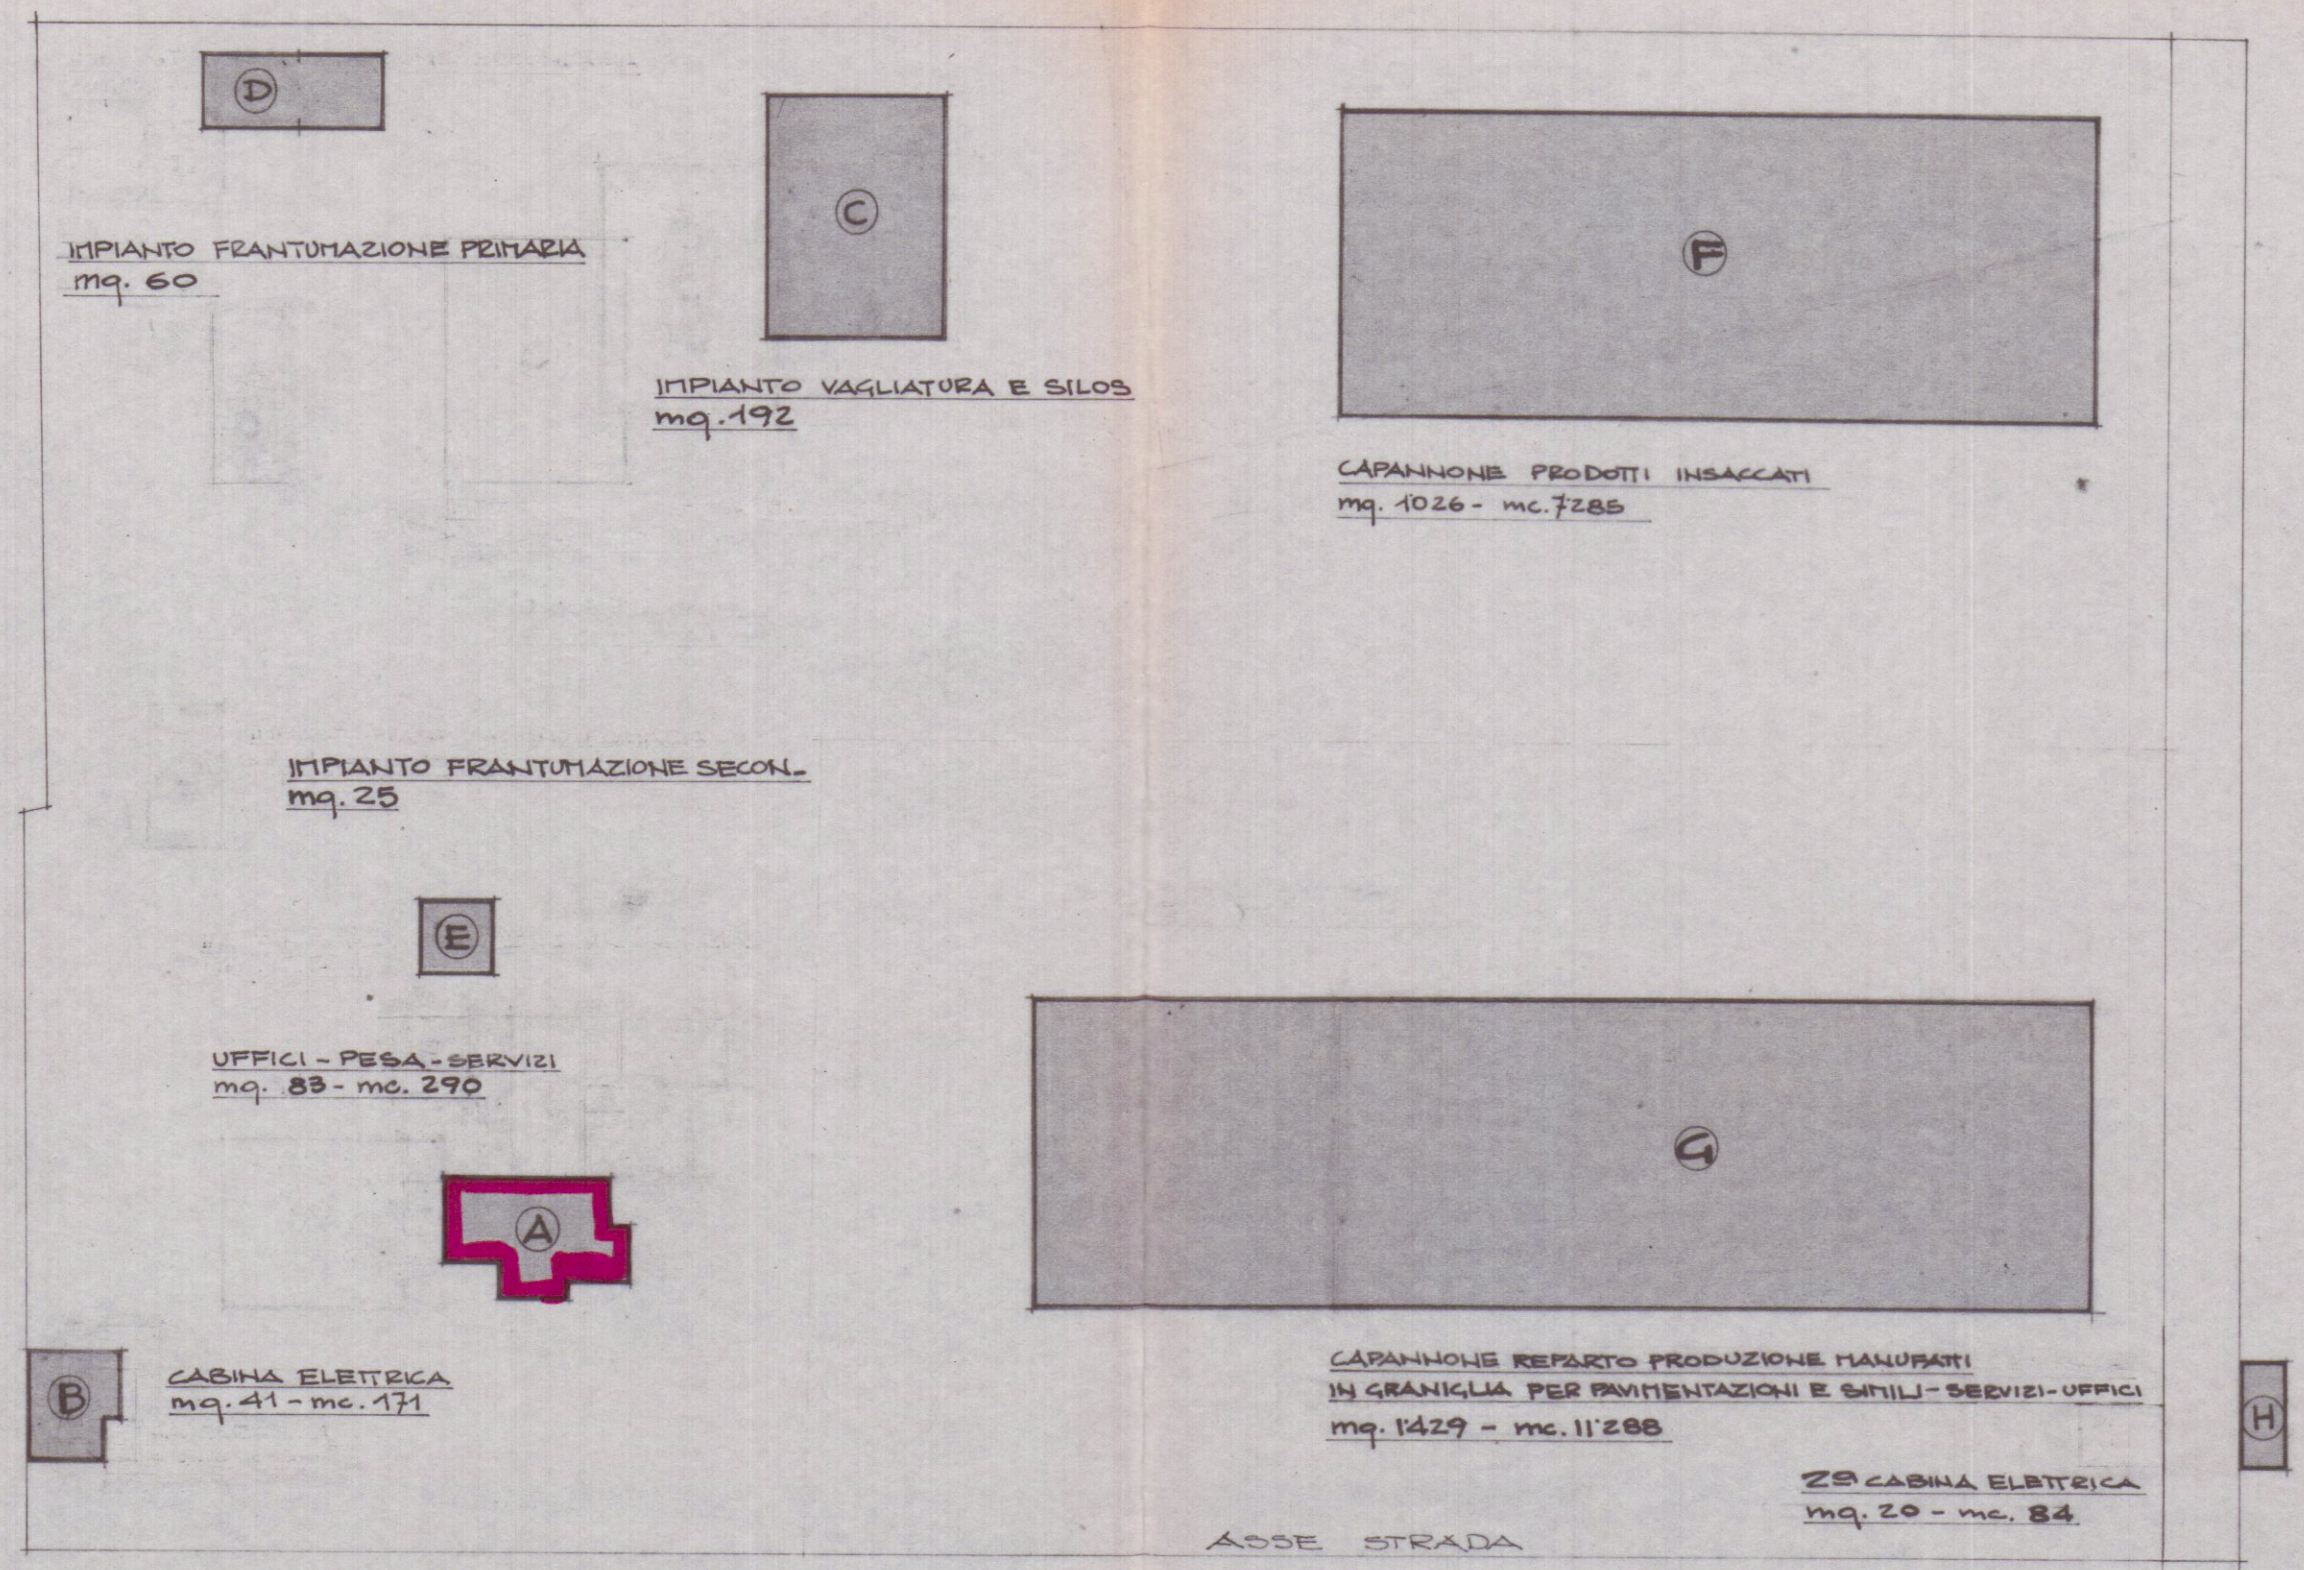

VEDI ANCHE TAV. N°2

PROGETTO:			
	3.80 x 5.70 =	mq. 21.66	
	4.60 x 8.00 =	" 36.80	
A	4.10 x 3.80 =	" 15.58	mq. 83 x h. 3.50 = mc. 290
	2.80 x 3.10 =	" 8.68	
ESISTENTE:			
B	6.10 x 4.50 =	mq. 27	mq. 41 x h. 4.15 = mc. 171
	5.00 x 2.75 =	mq. 14	
C	12.00 x 16.00 =	mq. 192	
D	12.00 x 5.00 =	mq. 60	
E	5.00 x 5.00 =	mq. 25	
G	70.32 x 20.32 =	mq. 1429	x h. 7.90 = mc. 11288
H	2.80 x 7.20 =	mq. 20	x h. 4.15 = mc. 84
		mq. 1767	mc. 11543
Somma		mq. 1850	mc. 11885

FUTURA REALIZZAZIONE:
F 50.30 x 20.40 = mq. 1026 x h. 7.10 = mc. 7285
Totale mq. 2876 mc. 19118.5

SUPERFICIE TERRENO A DISPOSIZIONE: mq. 13485 ±

	ESISTENTE:	PROGETTO:	FUTURO:
RAPPORTO DI COPERTURA:	1/7.63	1/7.29	1/4.69
INDICE DI FABBRICABILITA':	0.86 mc/mq	0.88 mc/mq	1.42 mc/mq