



Rilevi Topografici
Progettazione
Pratiche Catastali
Perizie e Stime Immobiliari
Via Puccinetta, 8 angolo Via Roma - 54033 Carrara (MS)
Tel. 0585 72025 - 339 4957403
E-MAIL: ingegner@studio.it geom.marco@studio.it
APR. 2004

COMUNE di CARRARA

Progetto:

Dichiarazione Inizio Attività.
Manutenzione straordinaria e
rifacimento copertura.

TAVOLA N.1

Piante, prospetti
e sezioni.
Stato Attuale



Progettista
Geom. Marco Capovani


Marco Capovani

Committente:


Sig. Antonio Melita

Antonio Melita


Stralcio del foglio 89 Scala 1:500

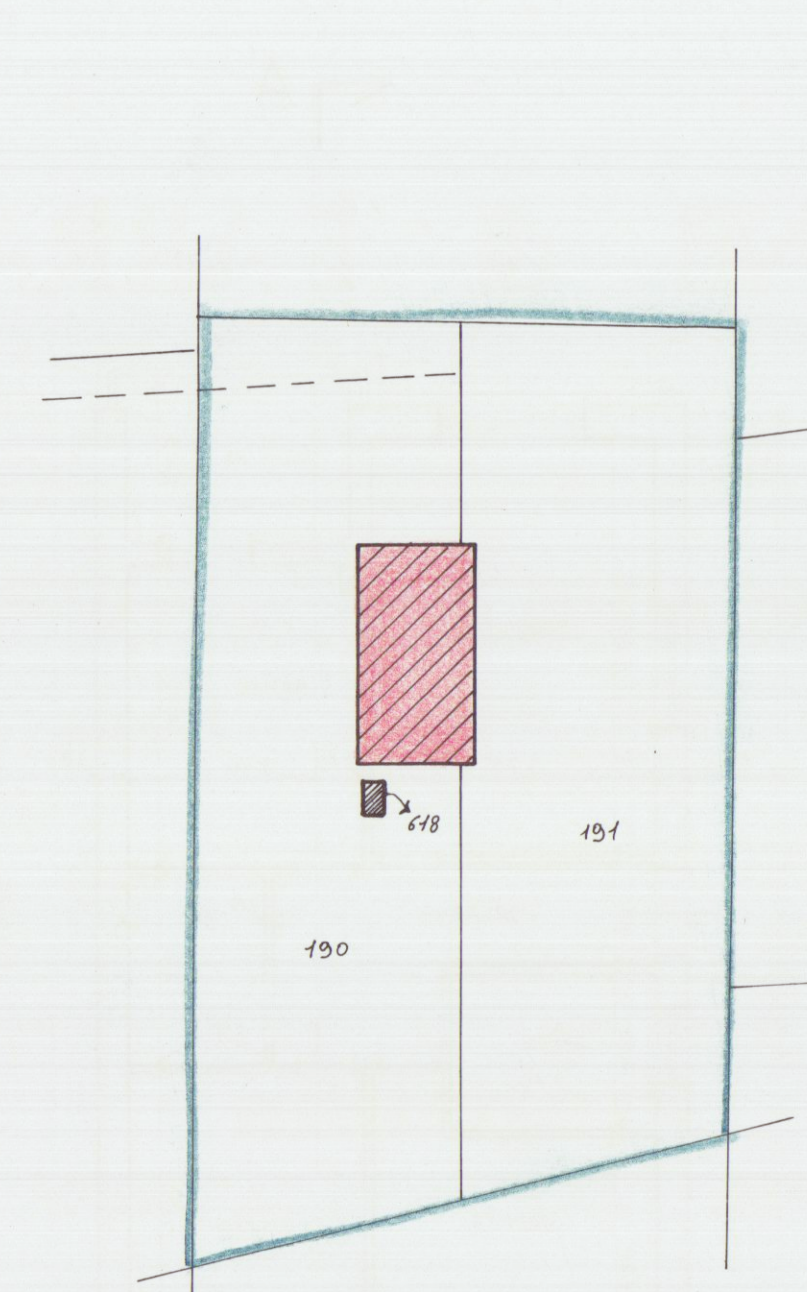


Piano terra

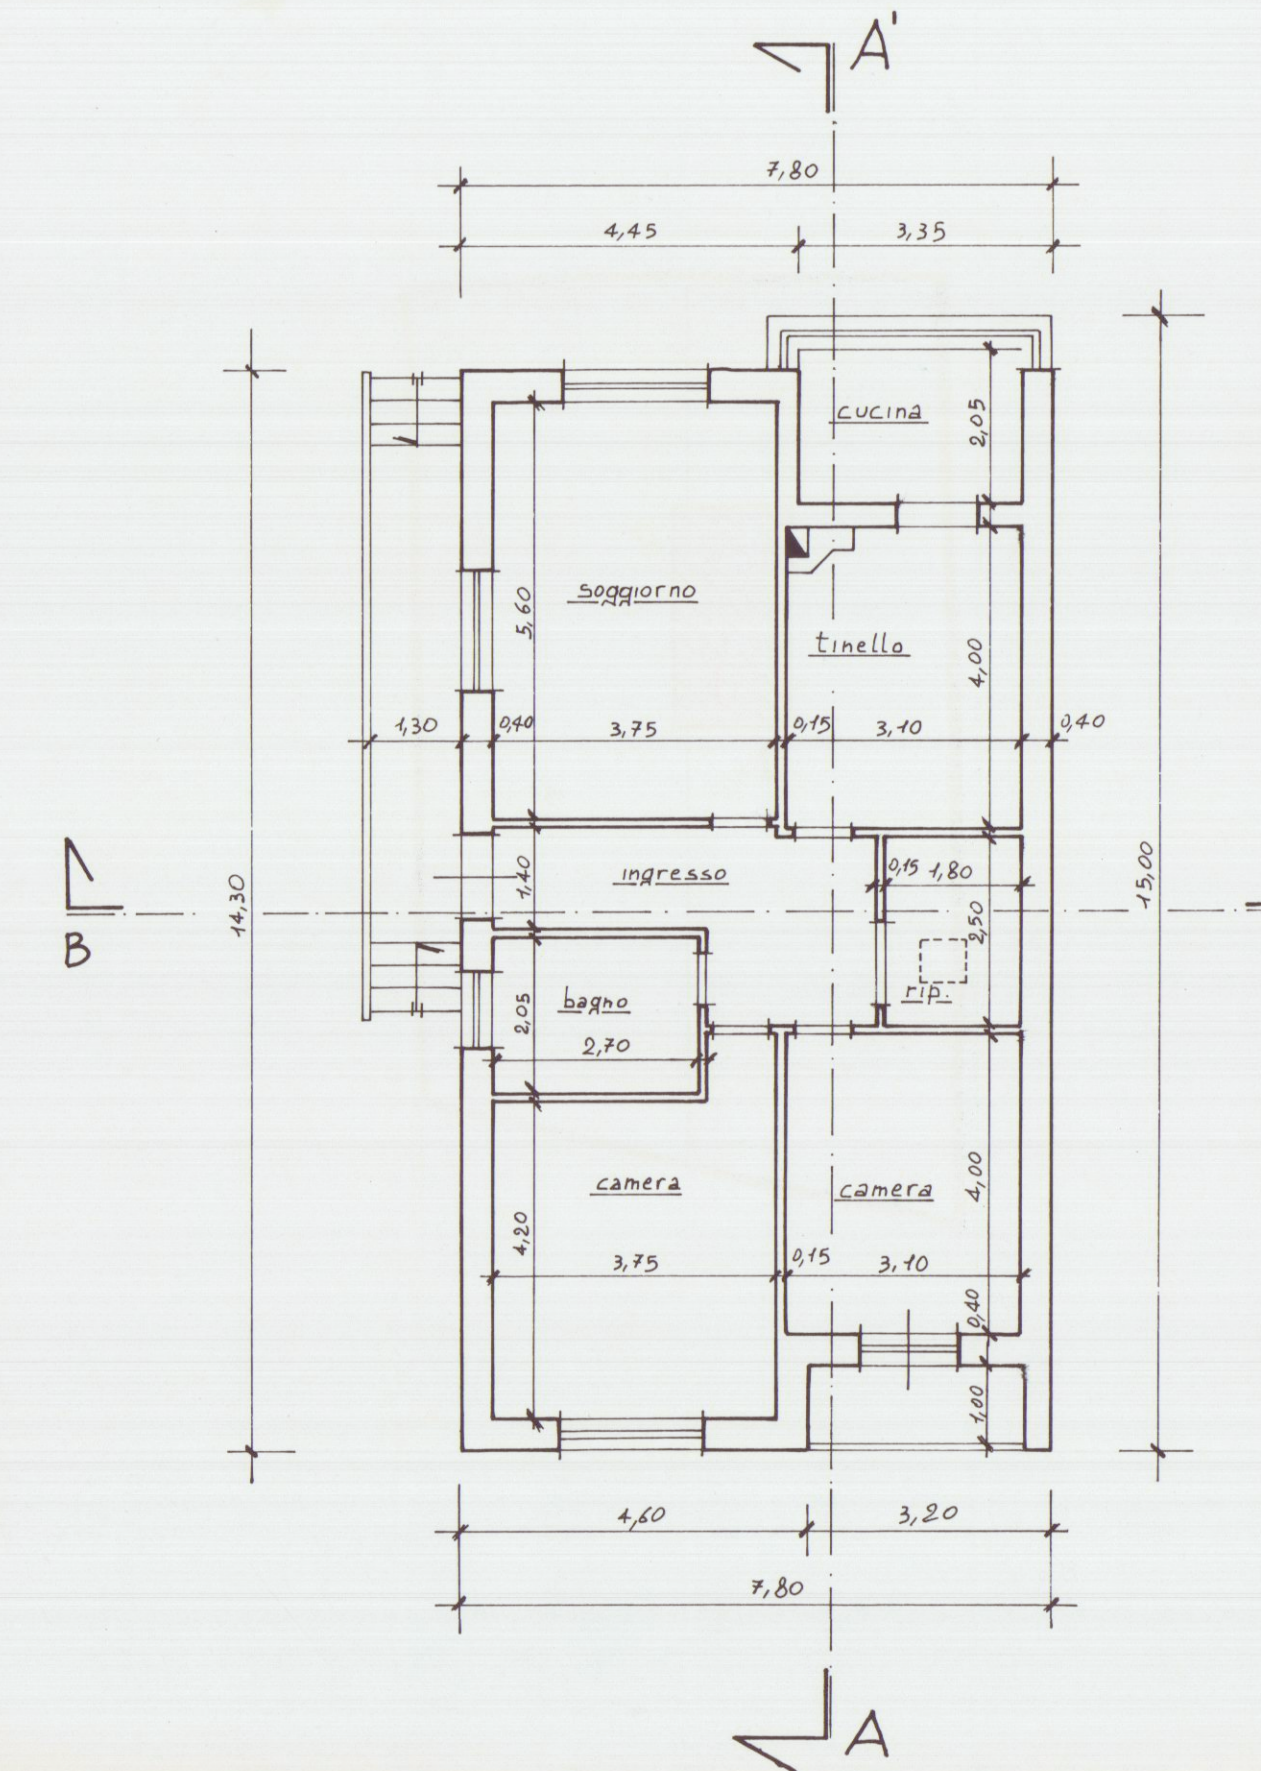


Soffitta

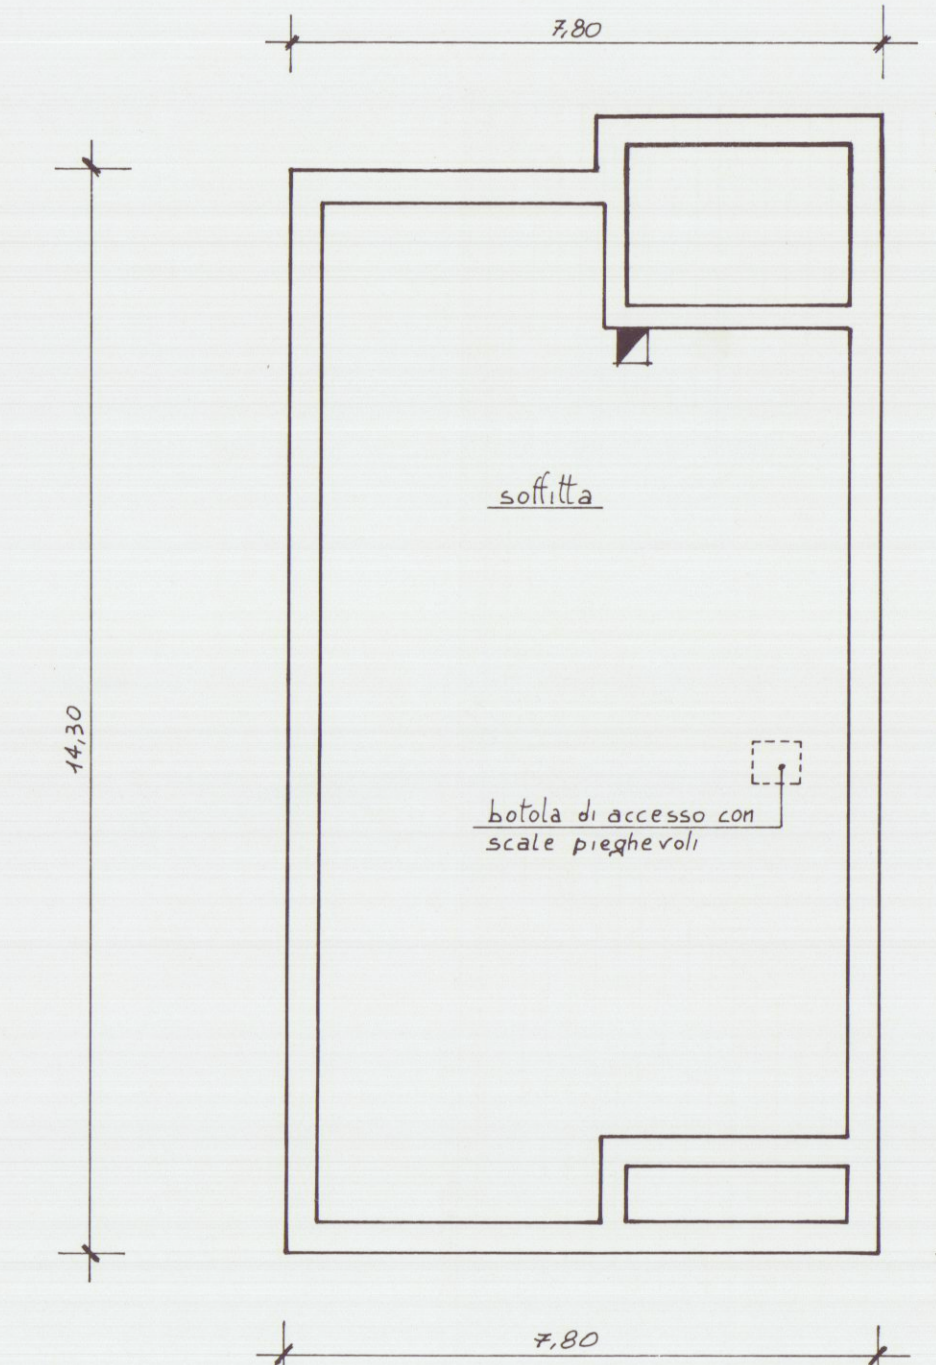


Copertura

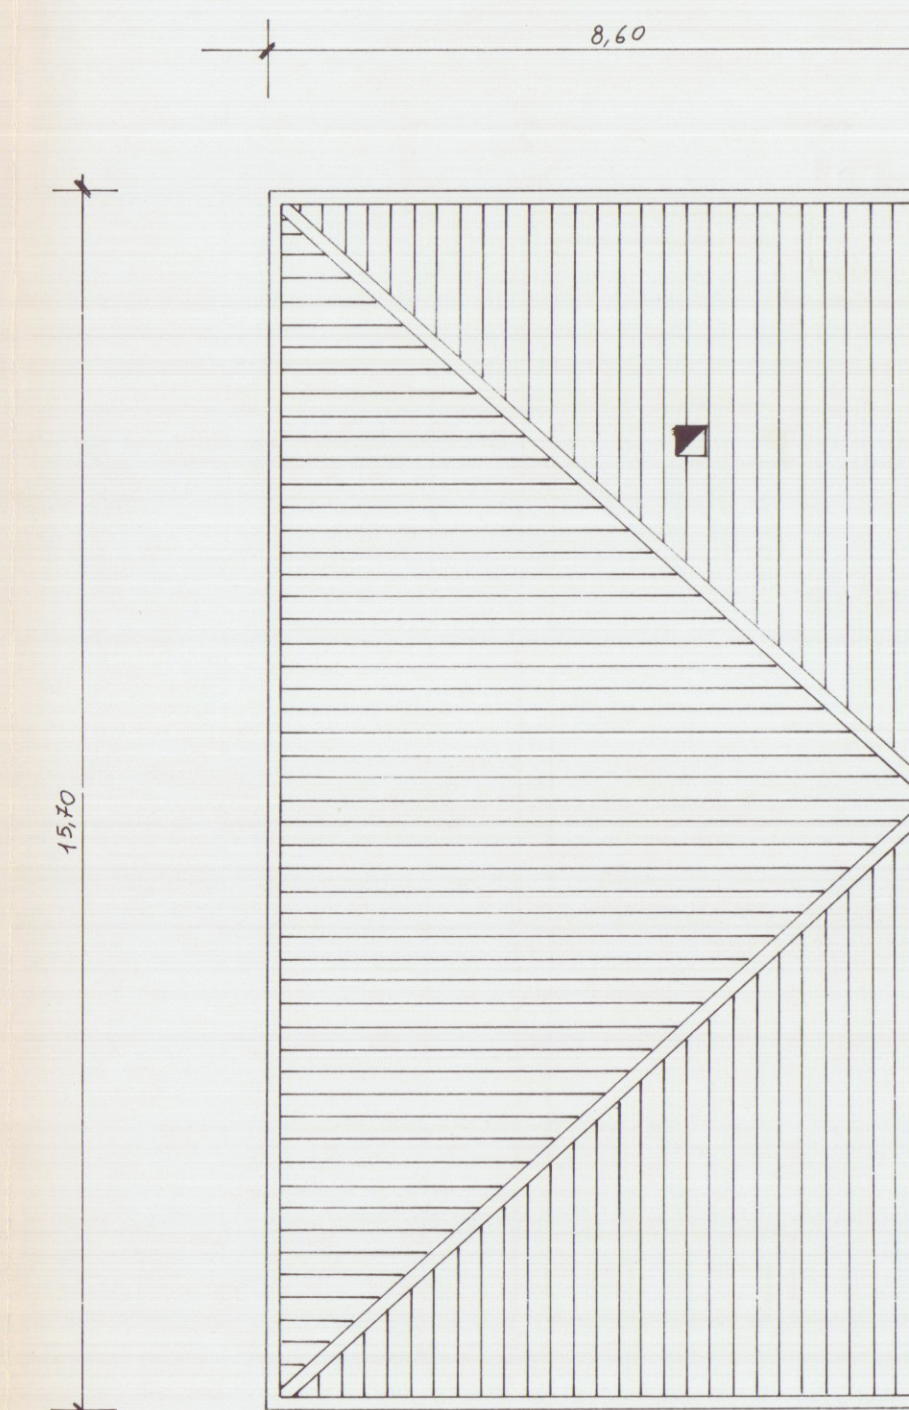


Prospetto Nord-Ovest

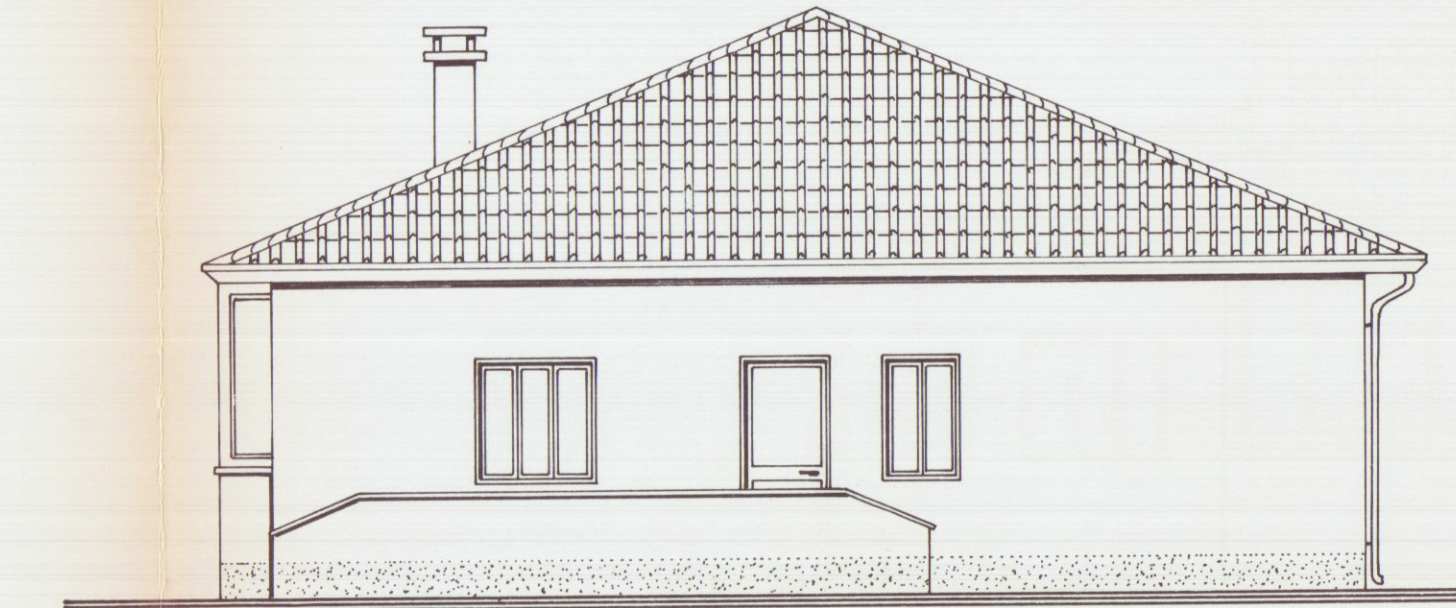

Prospetto Nord-Est

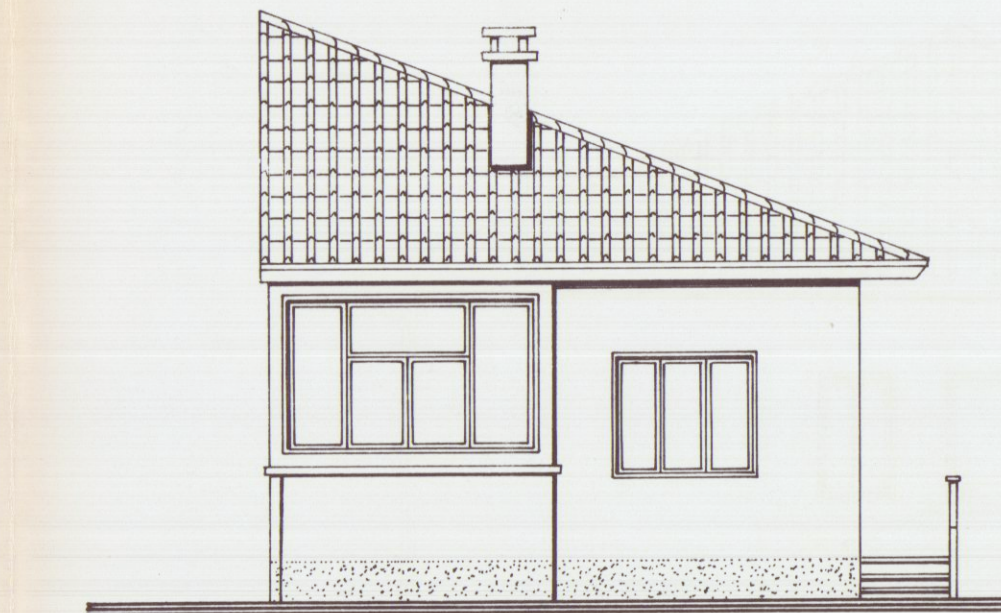

Sezione A=A'

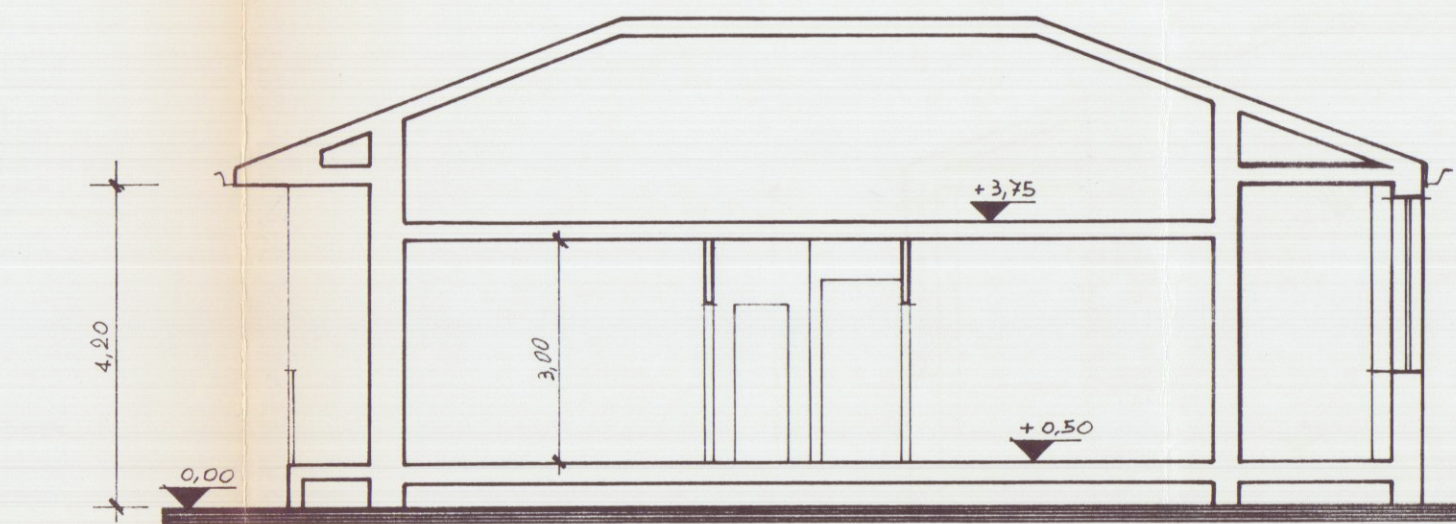

Prospetto Sud-Est



Prospetto Sud-Ovest



Sezione B=B'

