

PROGETTISTA ARCH. MARCO BARATTINI

D.I.A. DENUNCIA INIZIO ATTIVITA'

MANUTENZIONE STRAORDINARIA

DI IMMOBILE USO ABITAZIONE

TAV. 1

N° PROPRIETA' VALSEGA ANTONIO

LAVORO PIANTA SCALA 1:100 - 1:50

ARCH. MARCO BARATTINI

DATA 14.01.2003

SCALA 1:100 - 1:50 COMUNE CARRARA


LOCALITA' AVENZA

N° ORDINE


COMUNE DI CARRARA

28 GEN. 2003

APPARTAMENTO IN VIA PROV. MASSA-AVENZA n° 33 -PIANO 1°

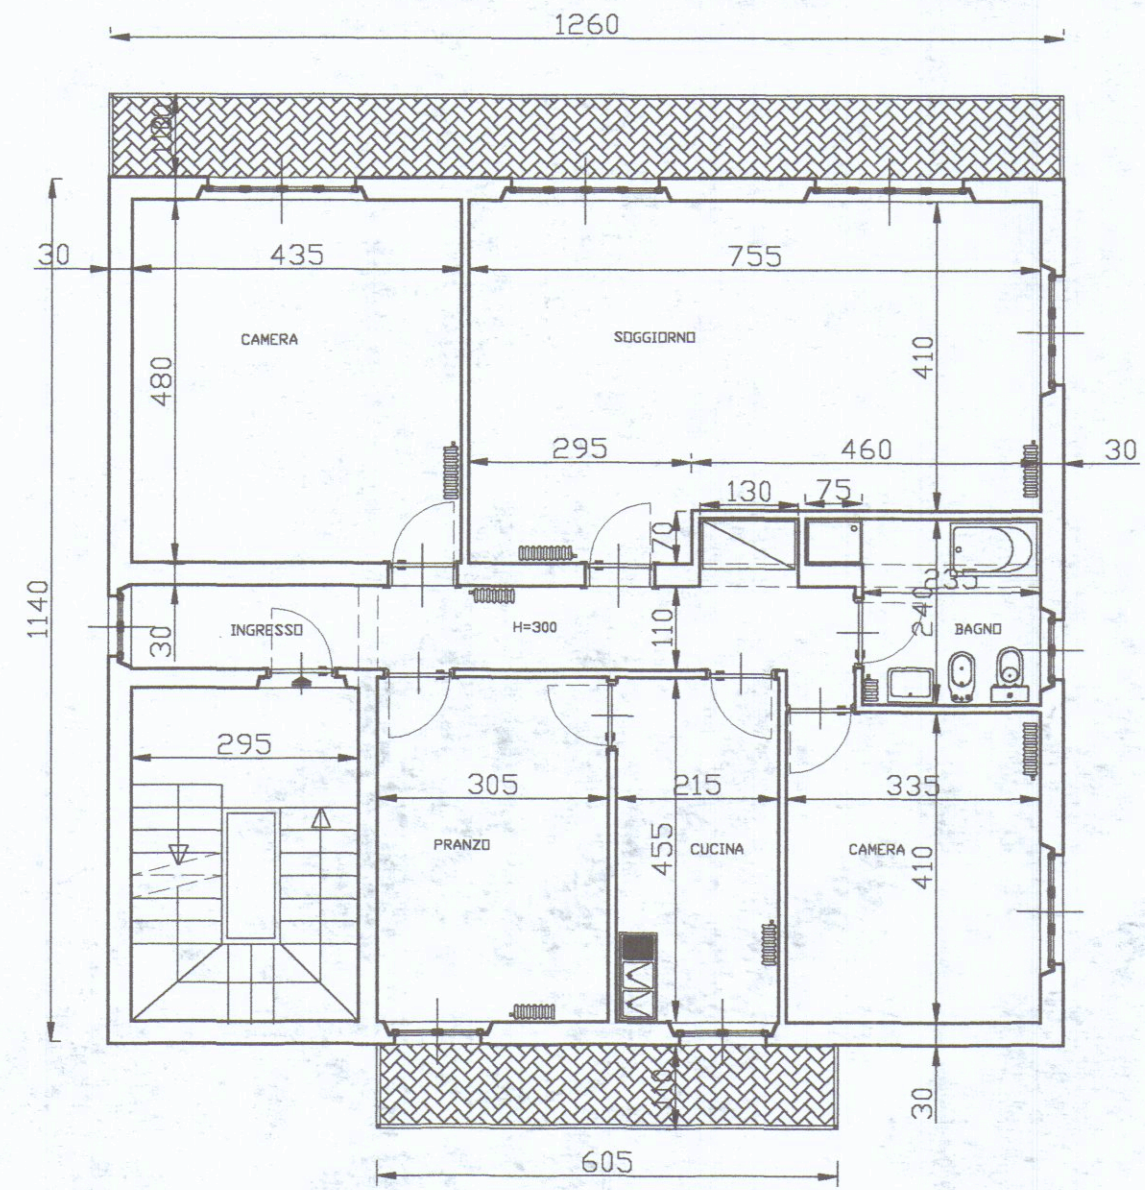

SCALA 1:100

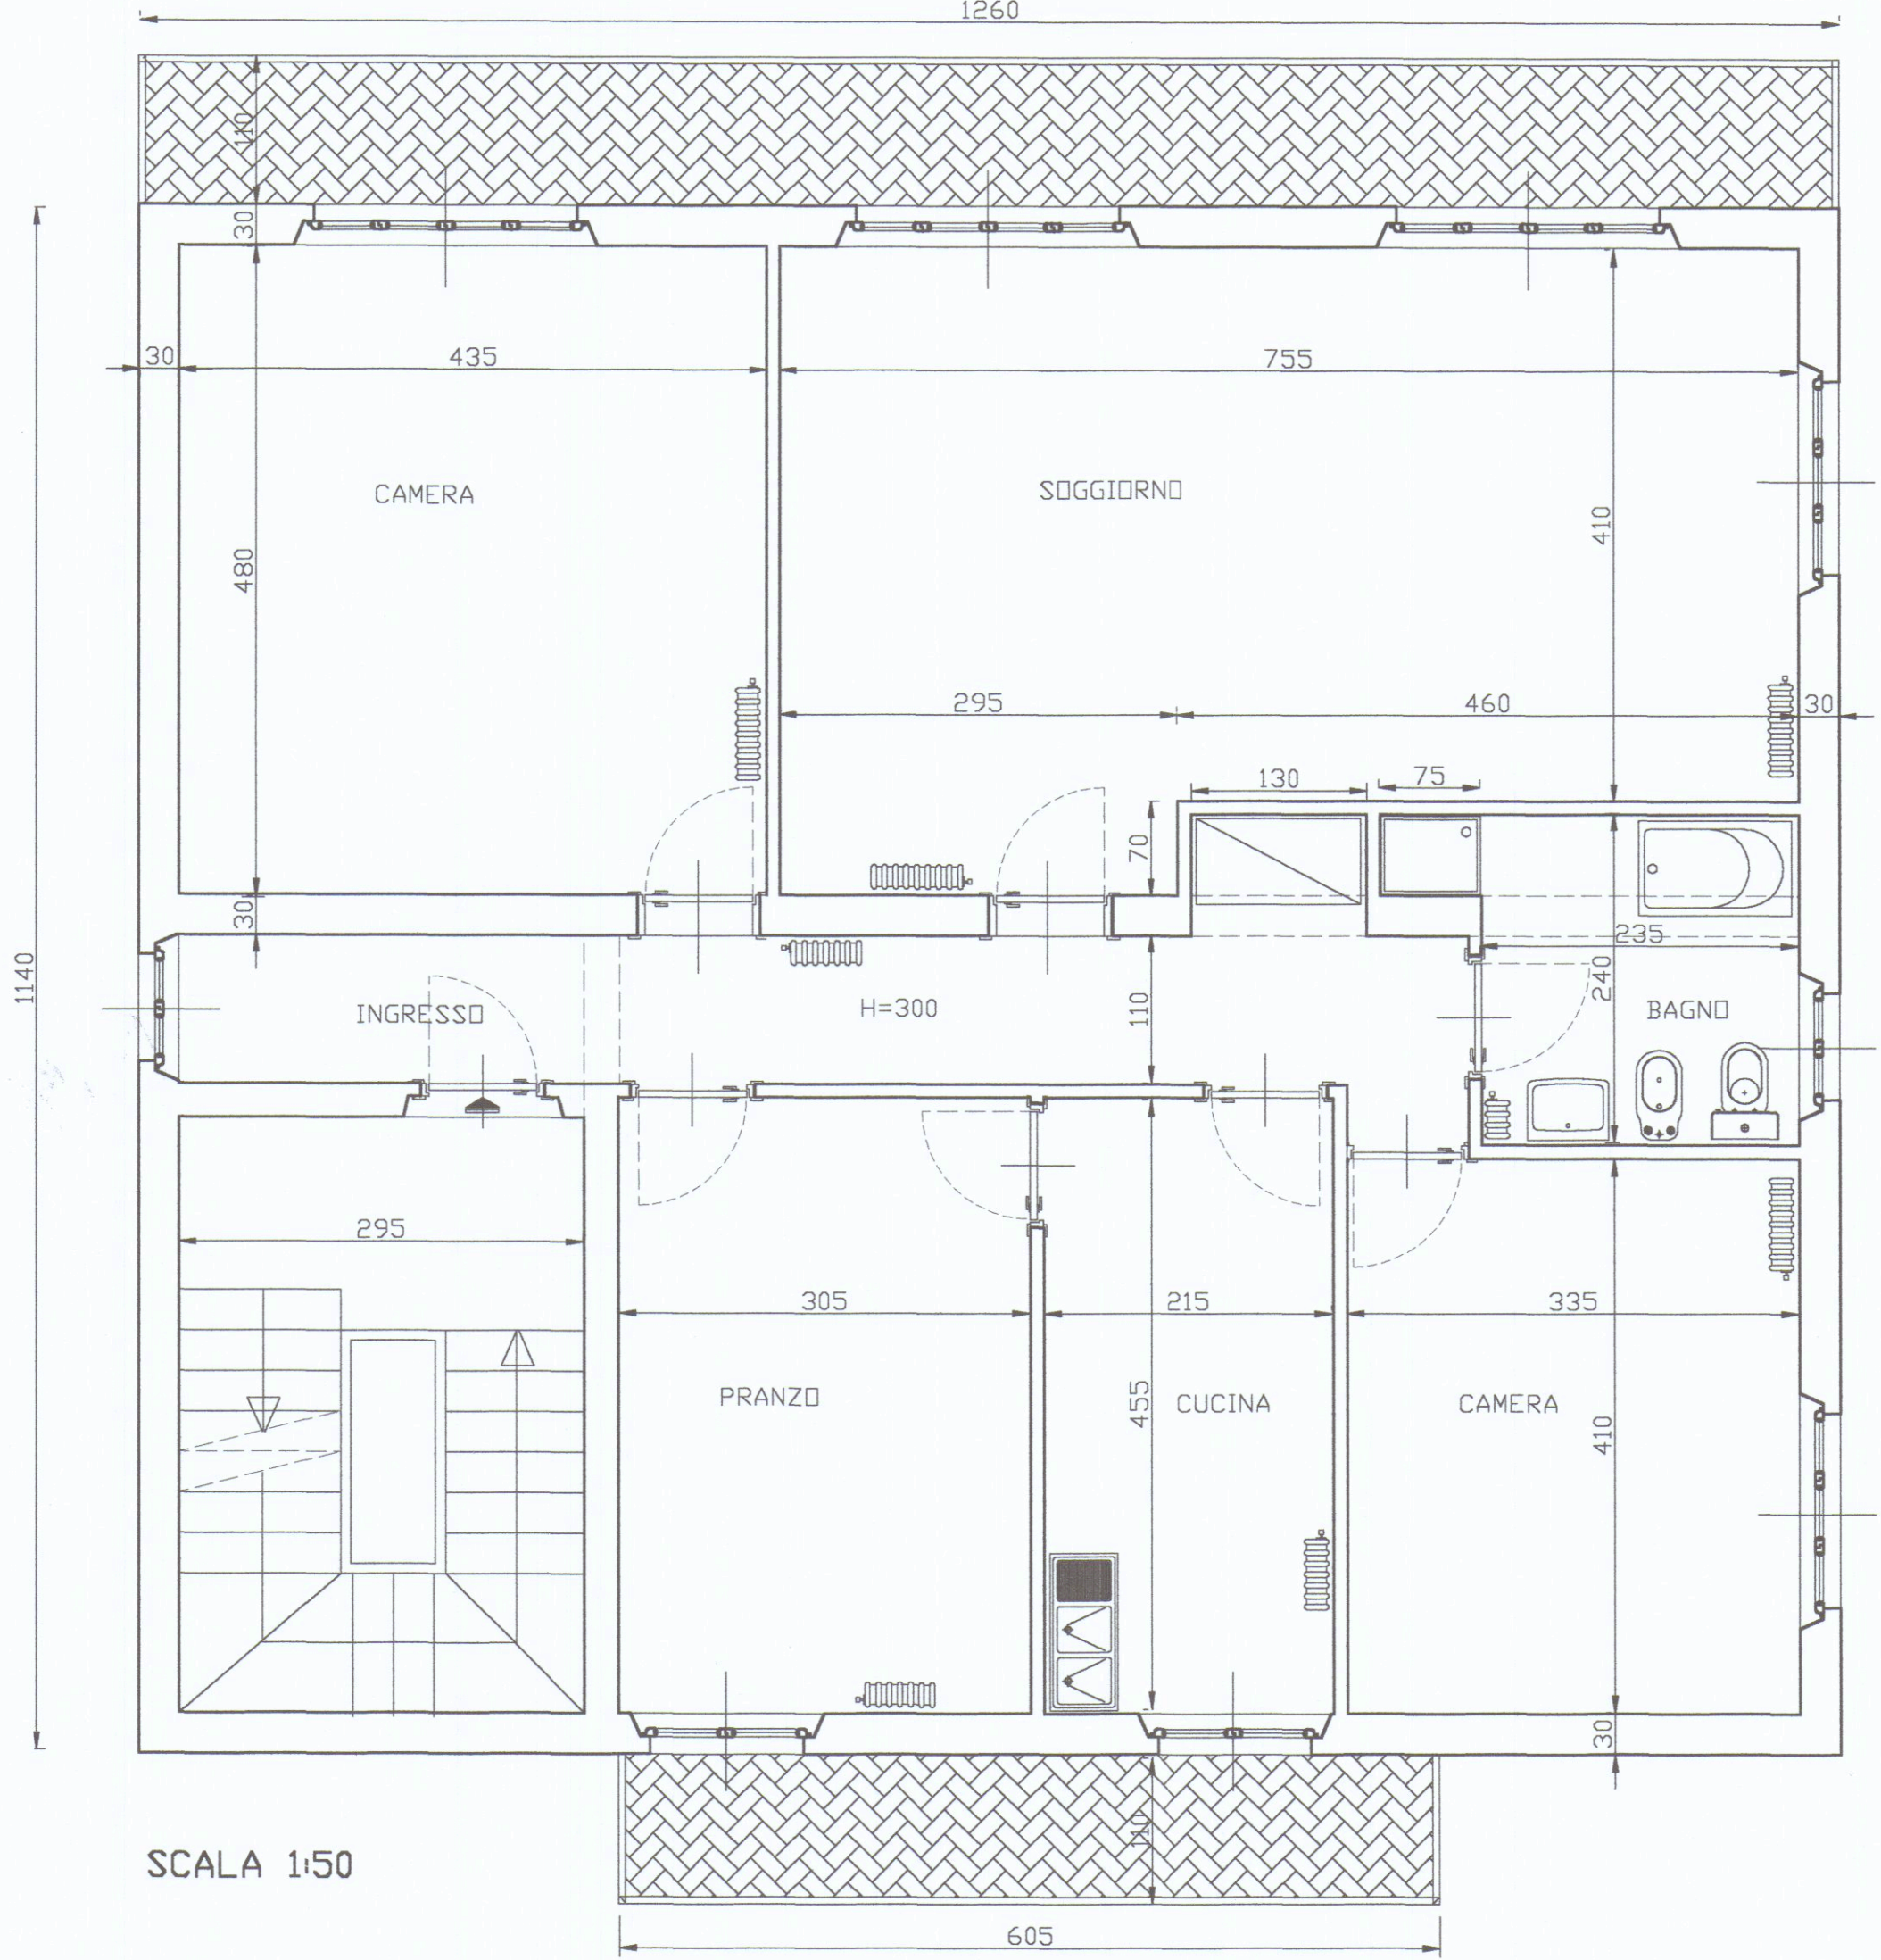

SCALA 1:50