




STUDIO TECNICO
GEOM. FERDINANDO BACCHINI
Via Avenza-Sarzana 36bis-tel. 51321
54031 AVENZA (Carrara)
TAV.
PROGETTO di manufatto per
lavorazioni marmifere
Loc. Melara via Piave
Prop. Ceccarelli Adamo

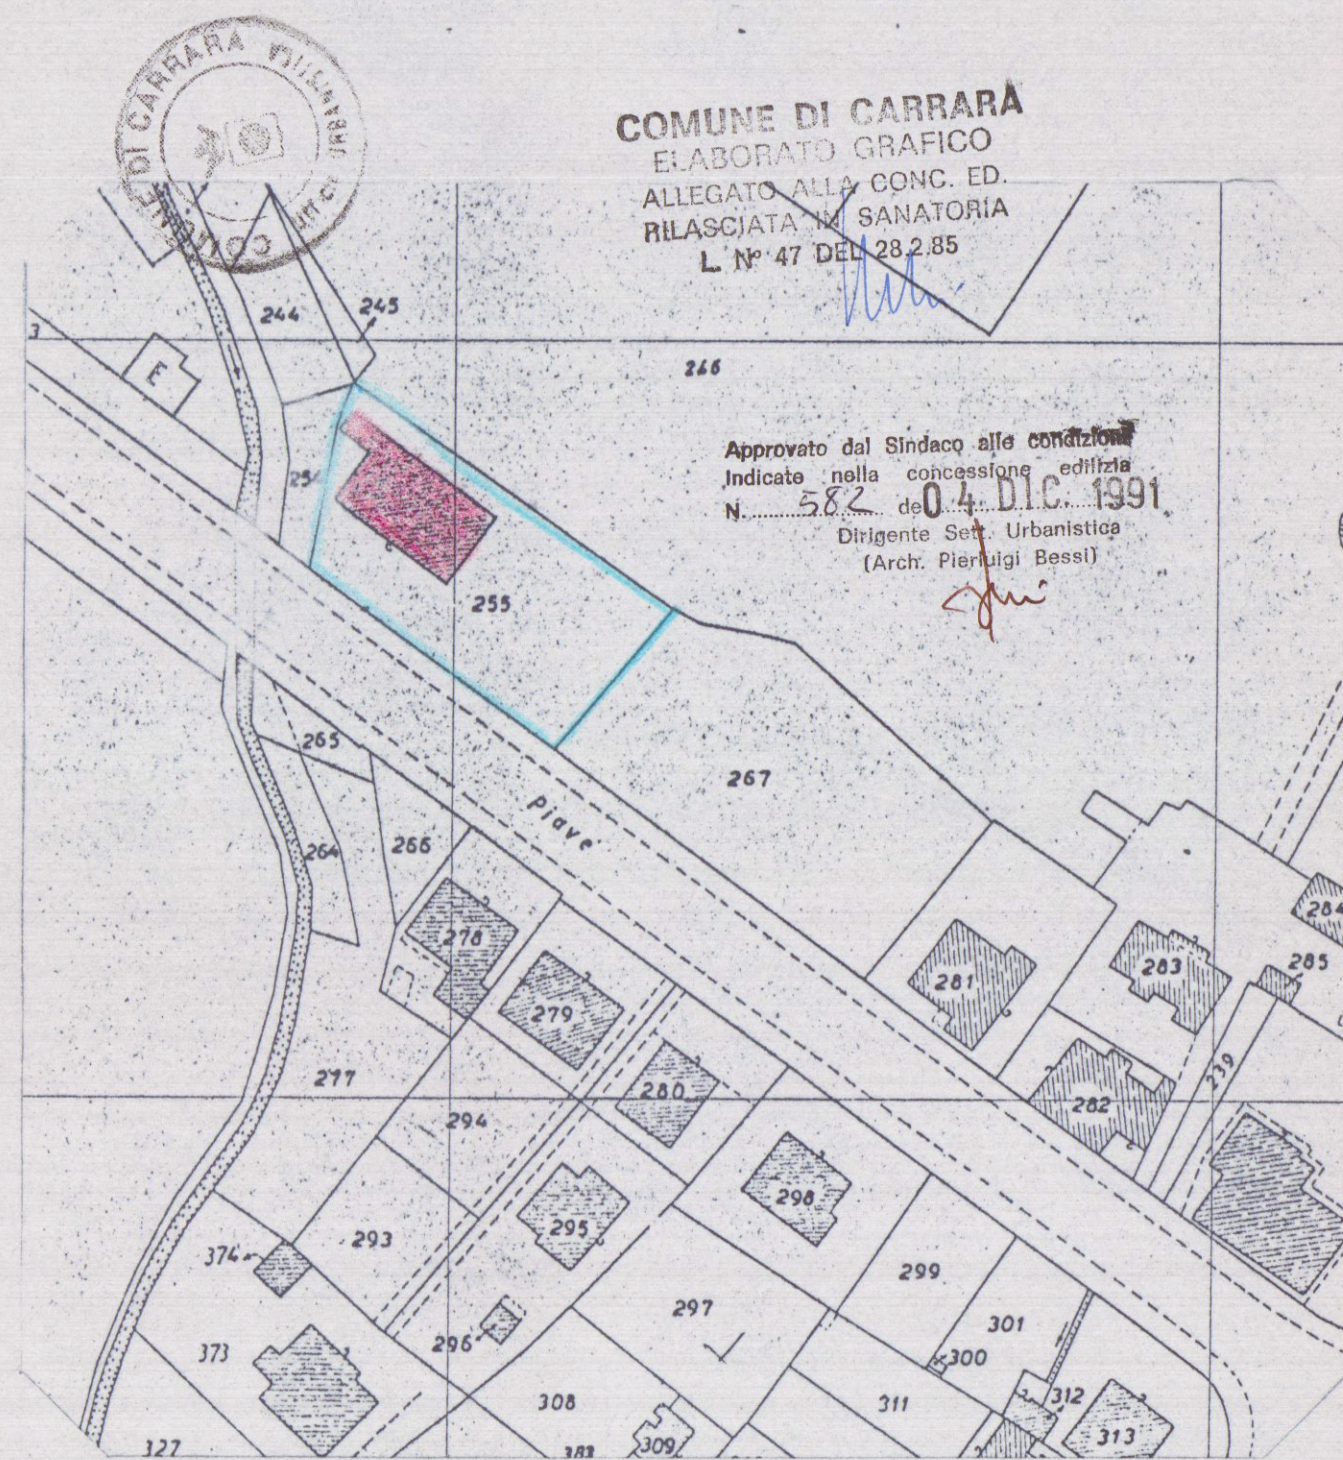

STRALCIO DELLA MAPPA CATASTALE
F. 65 DI CARRARA SCALA 1:1000

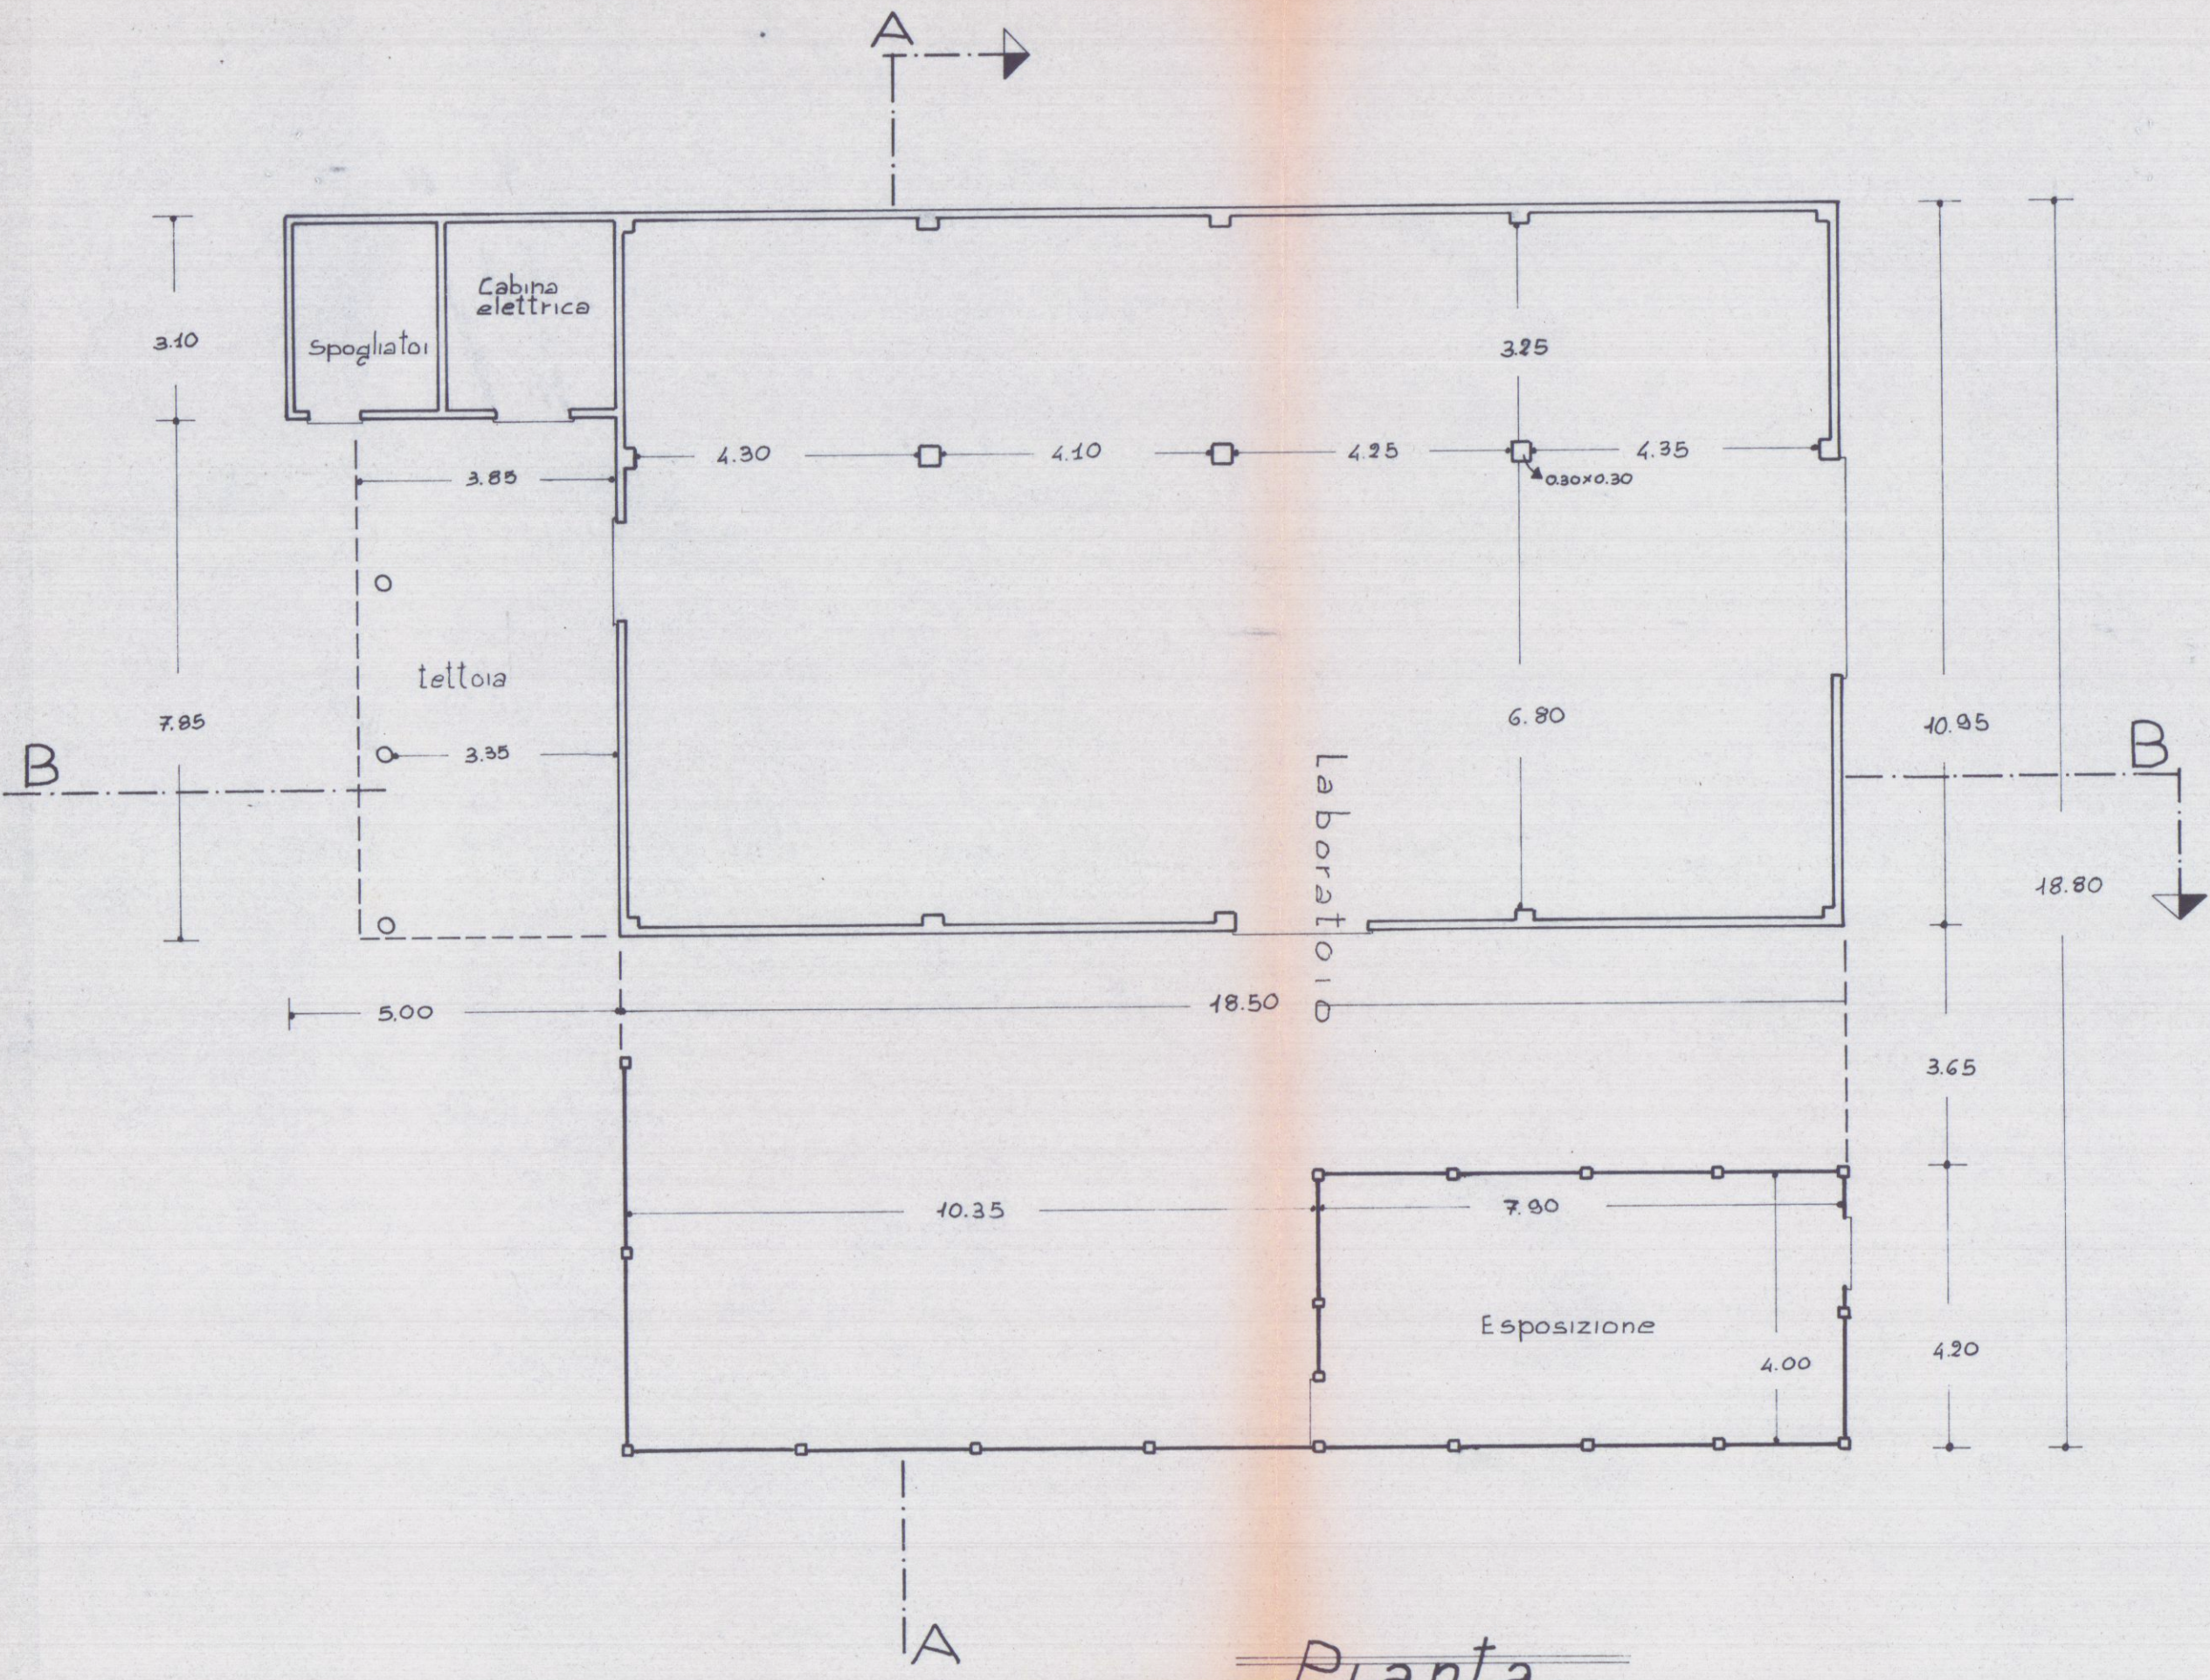


Pianta

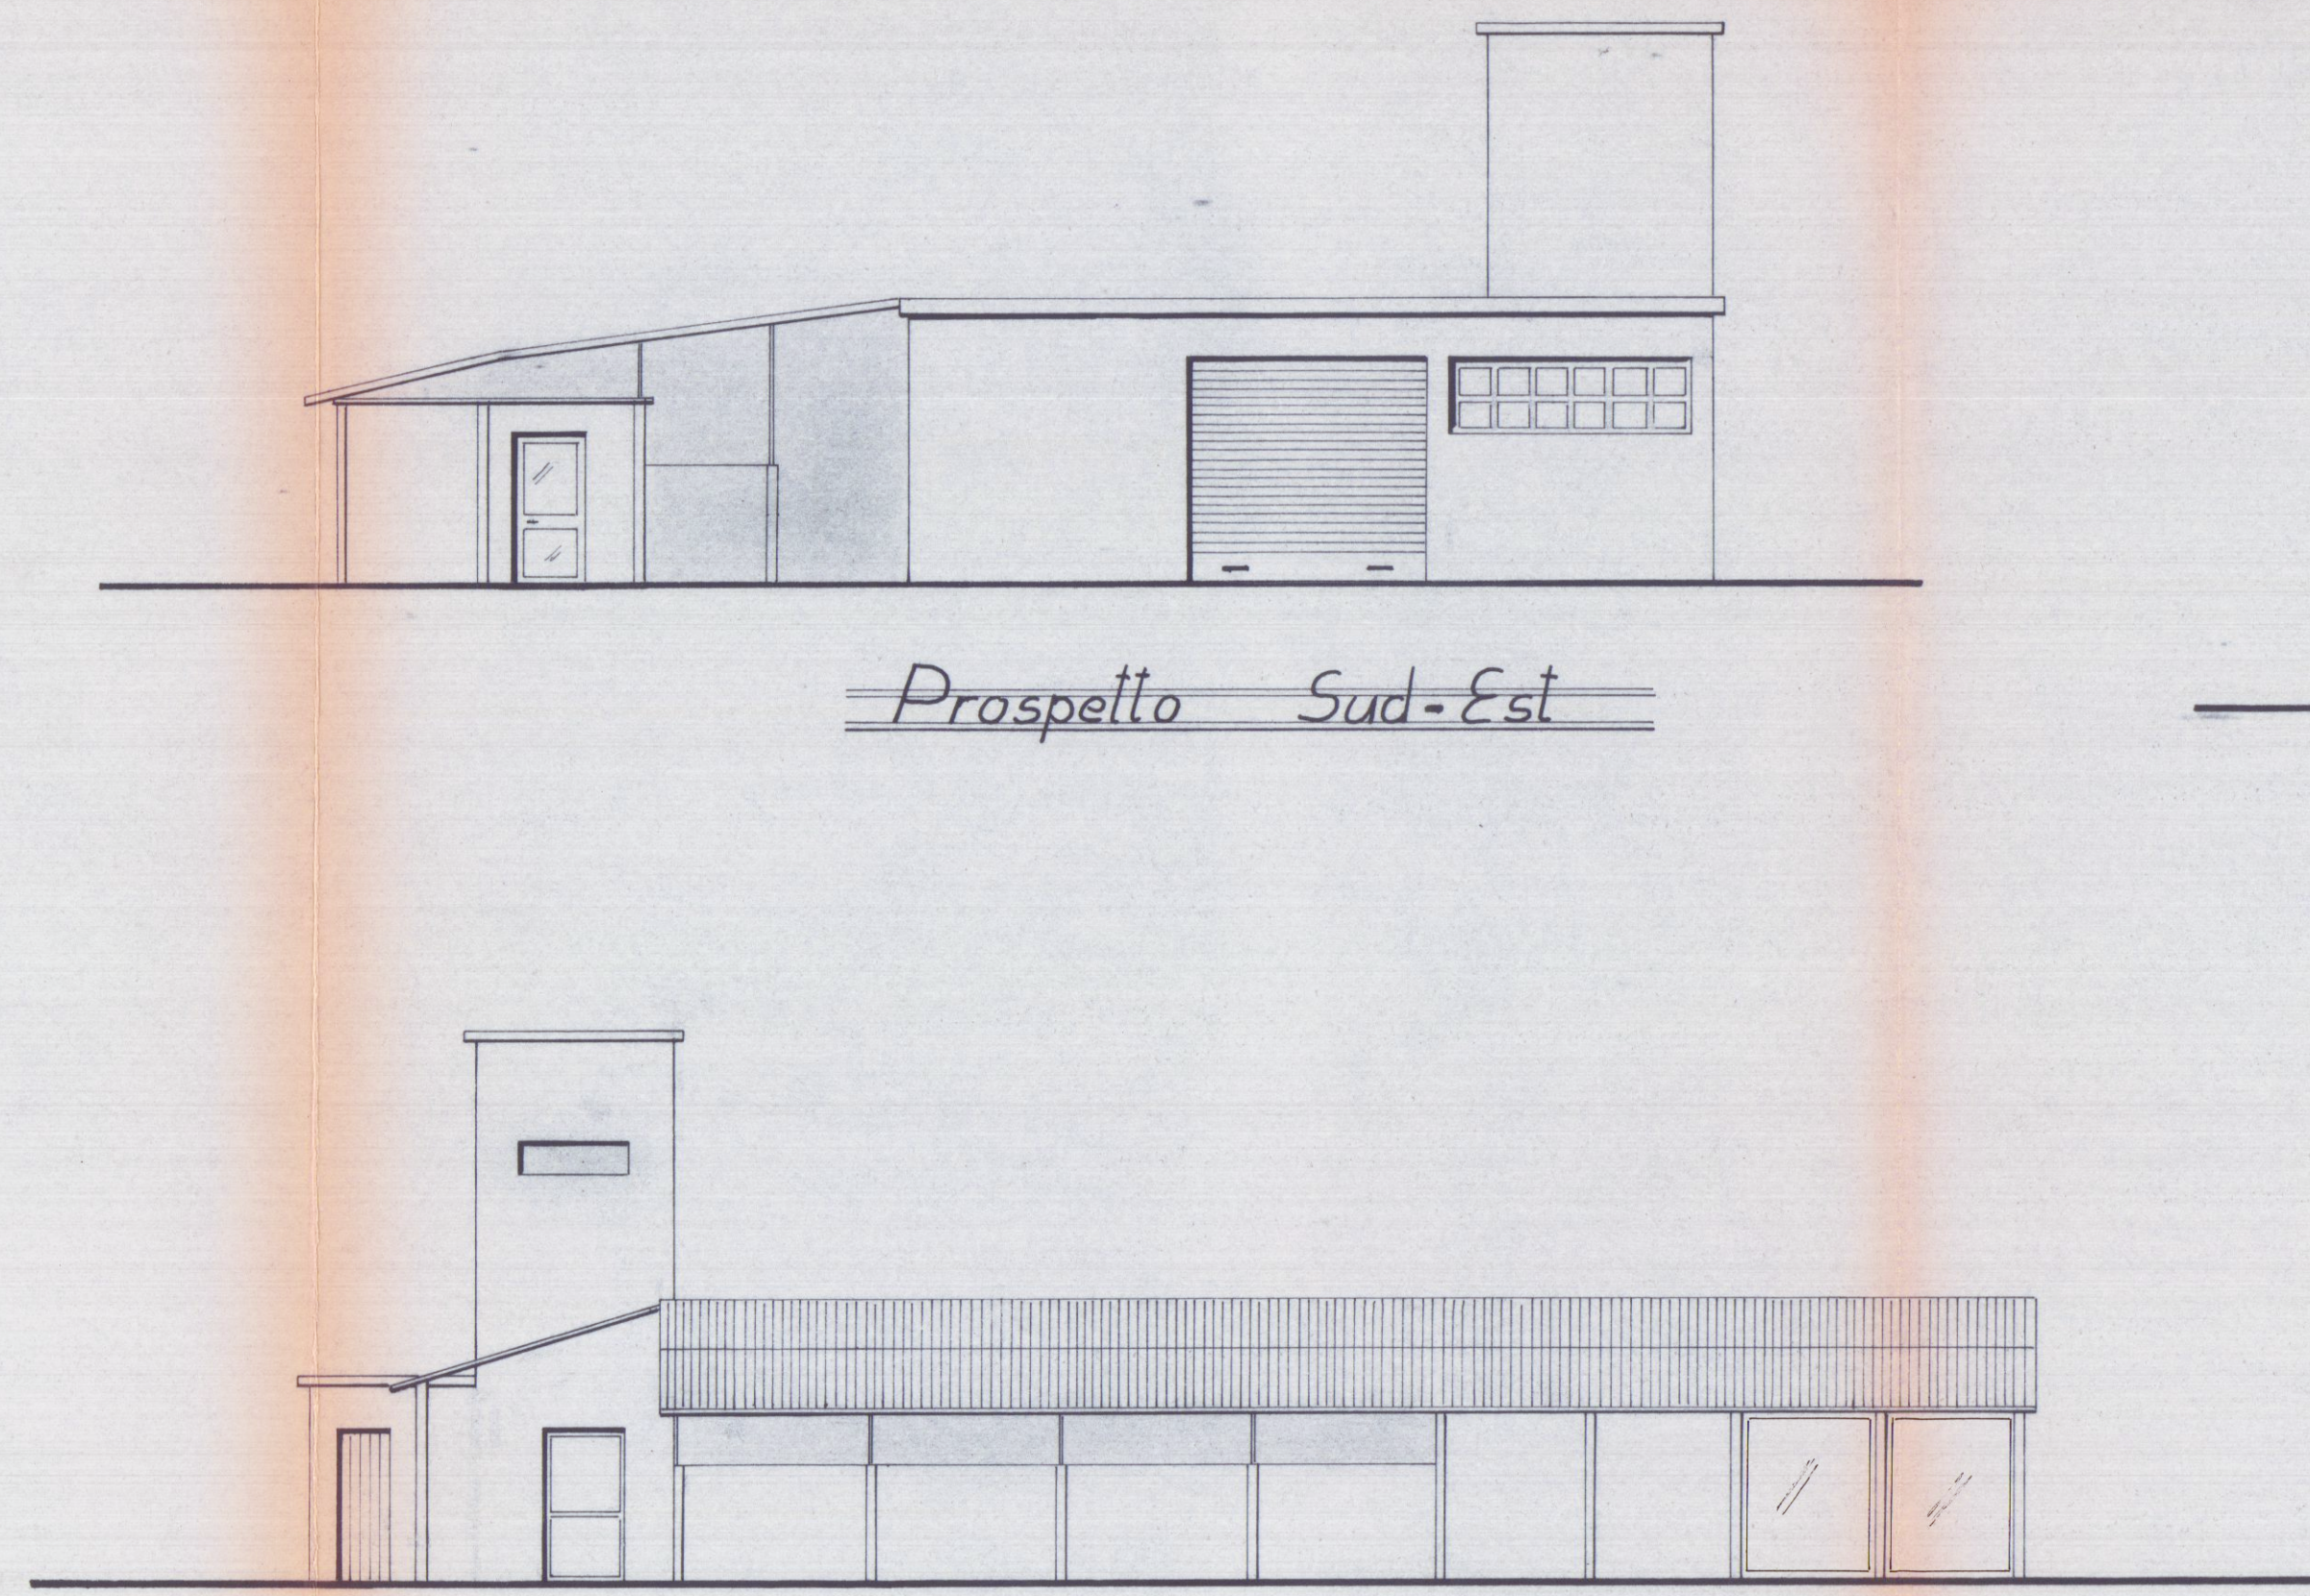


Prospetto Sud-Est

Prospetto Sud-Ovest

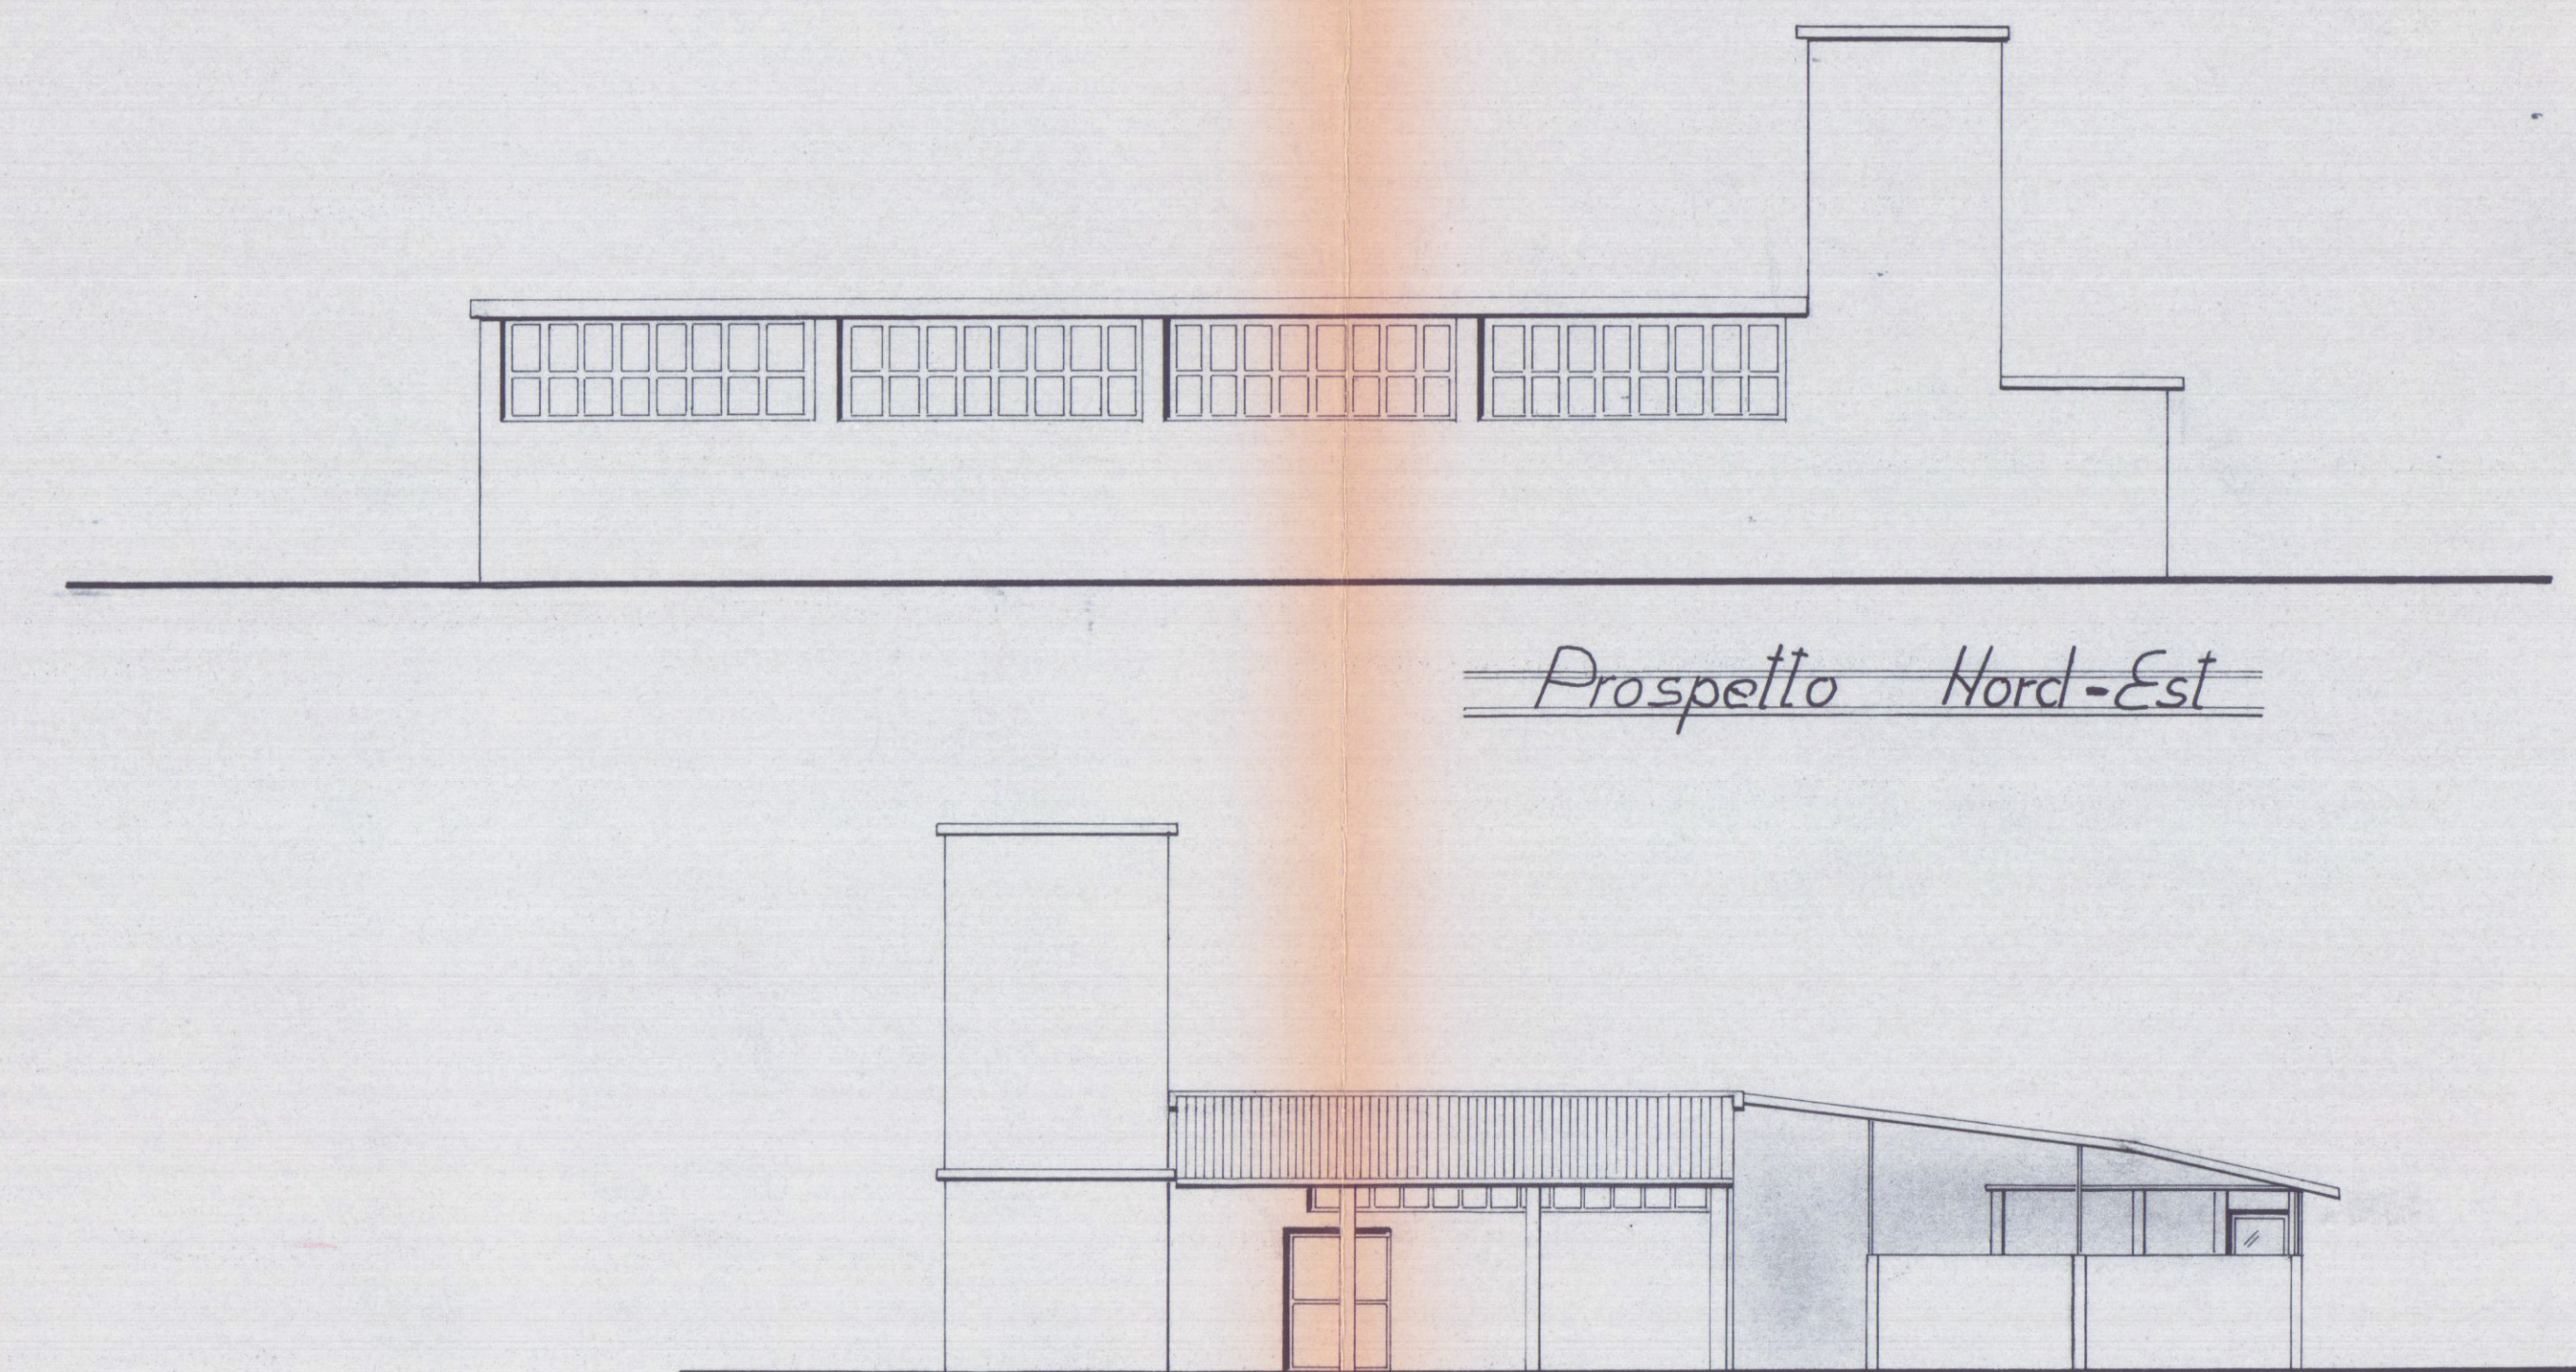

Prospetto Nord-Est

Prospetto Nord-Ovest

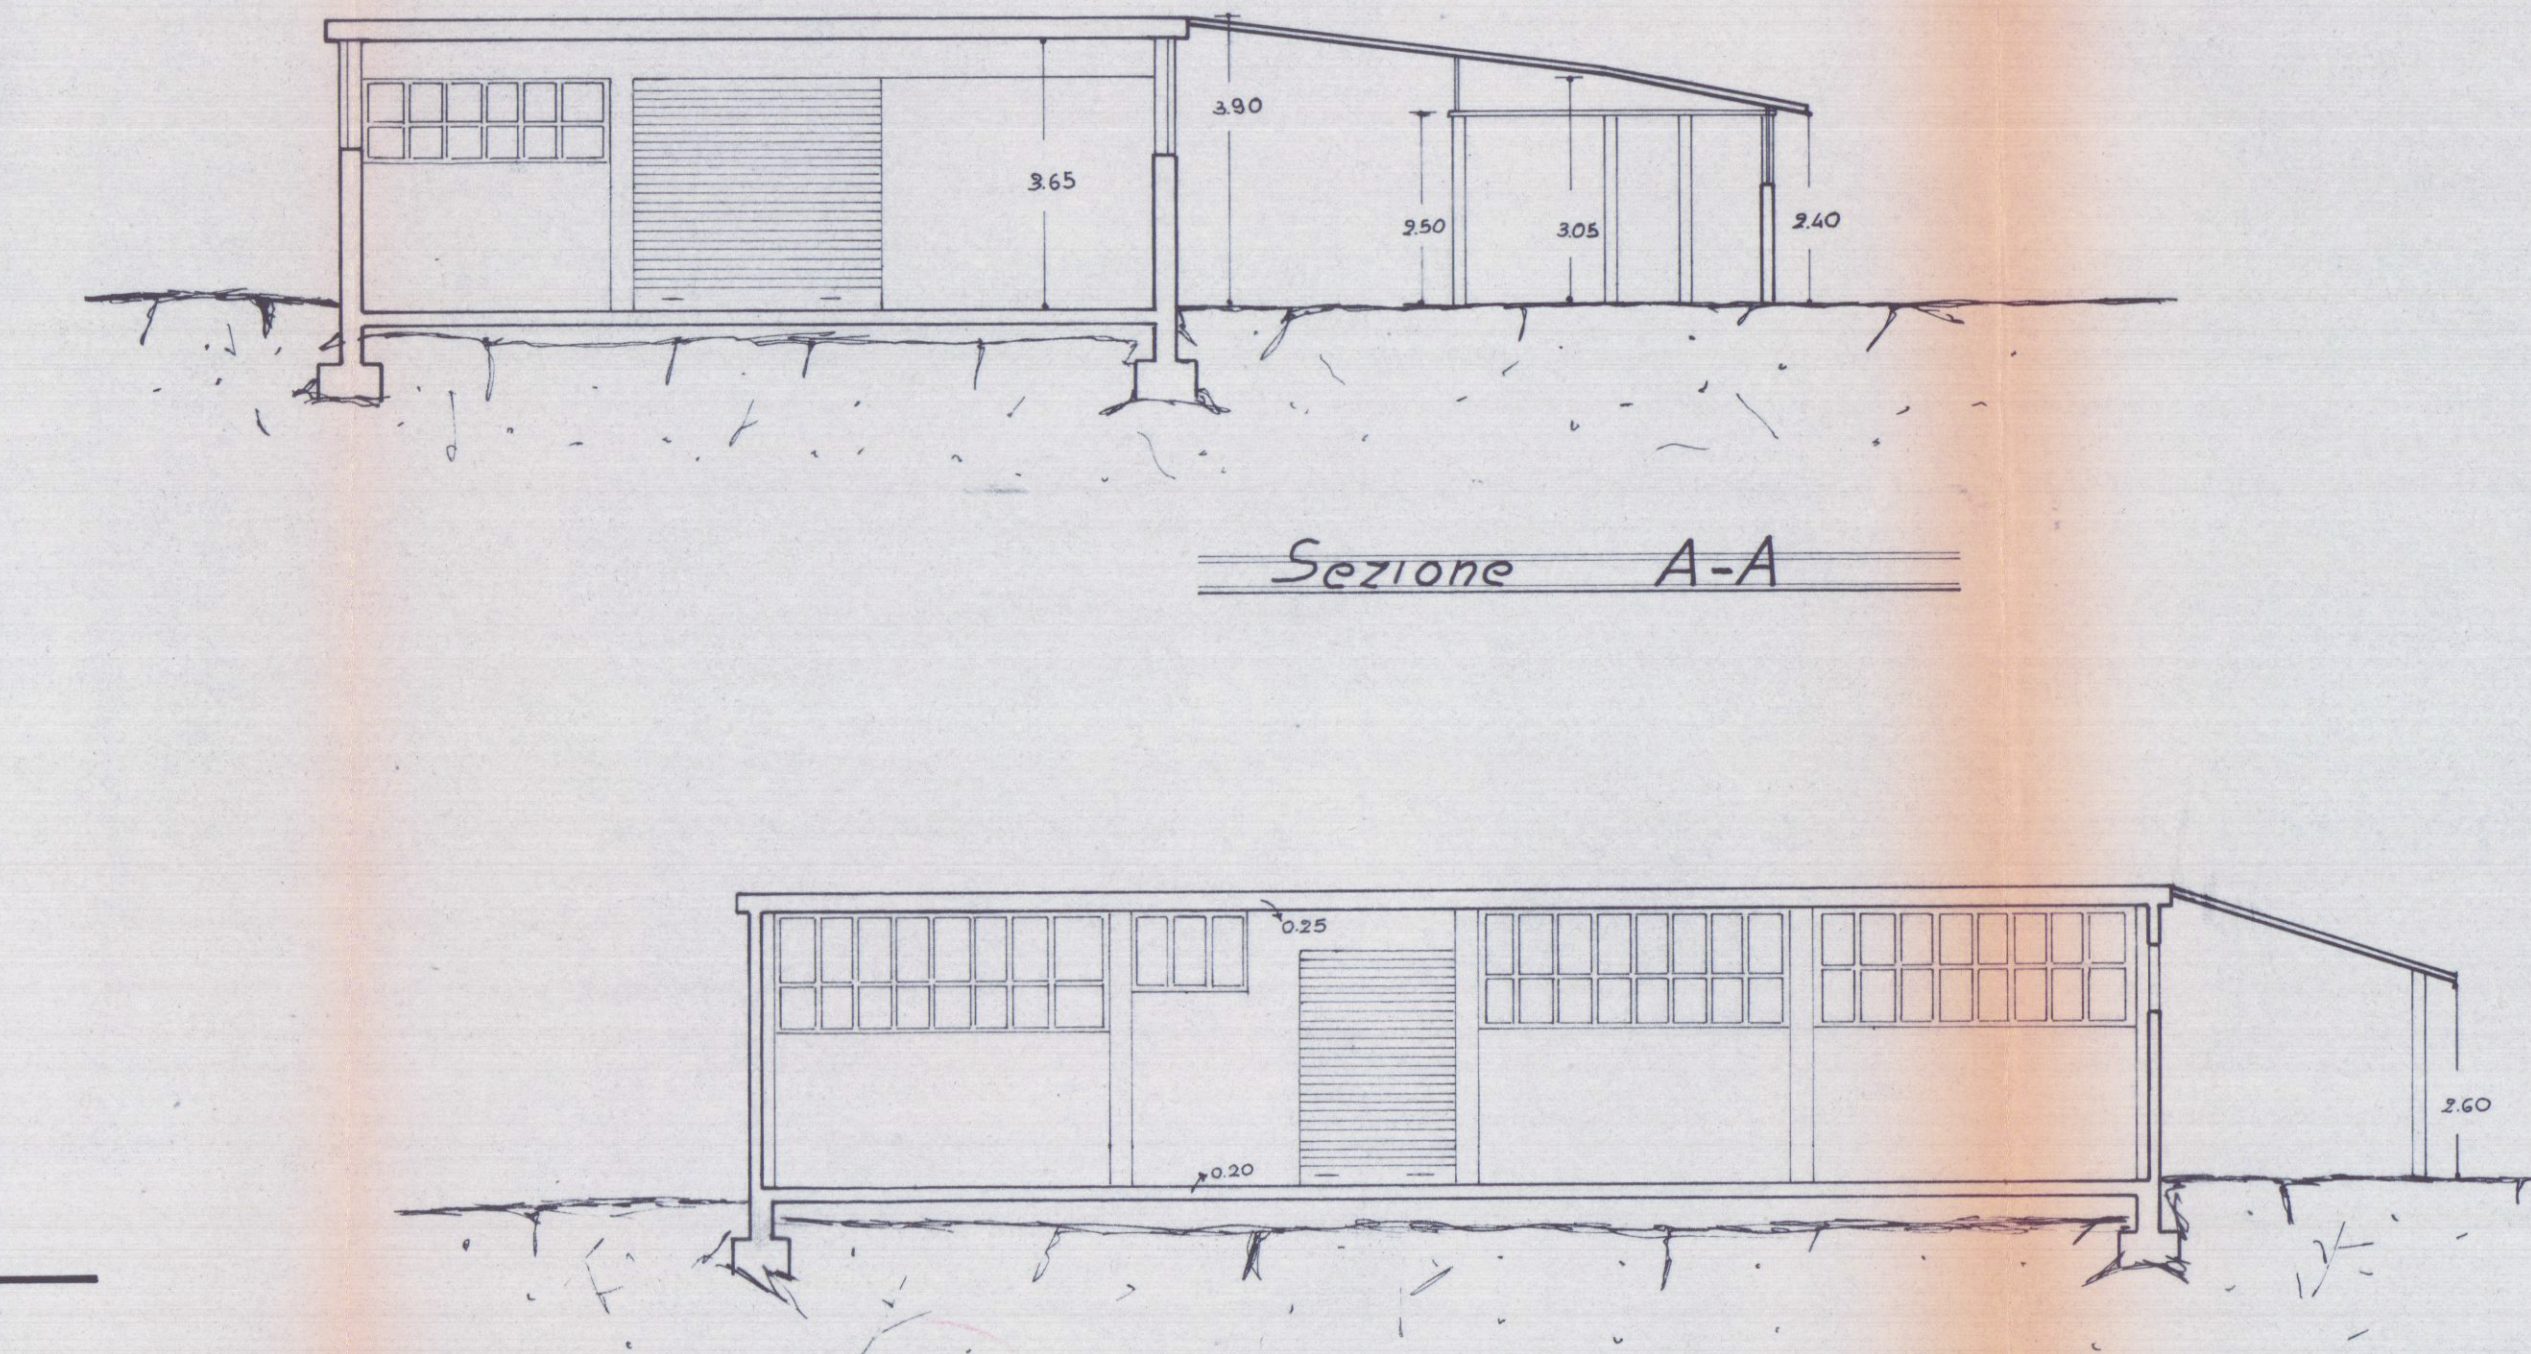

Sezione A-A

Sezione B-B