
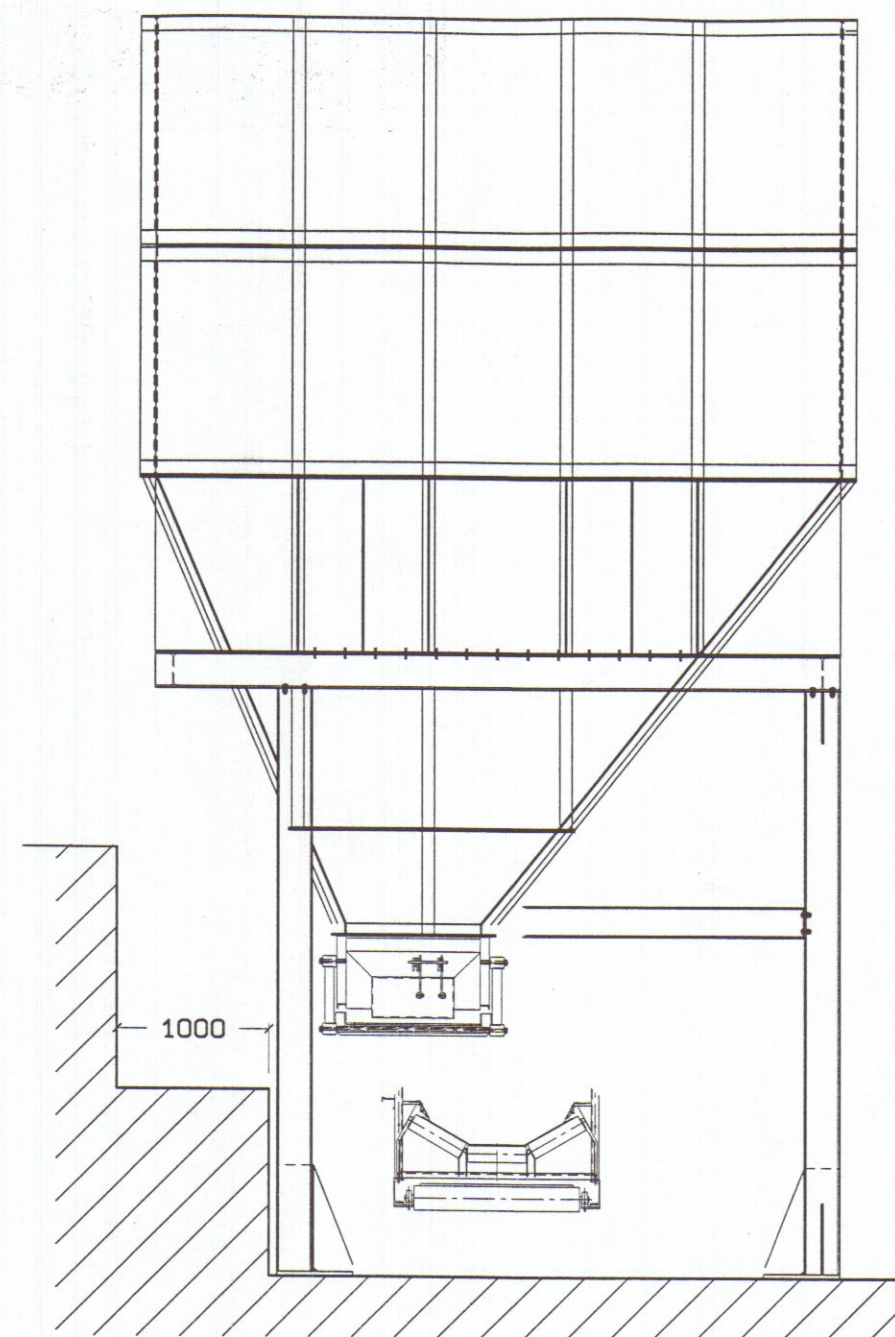


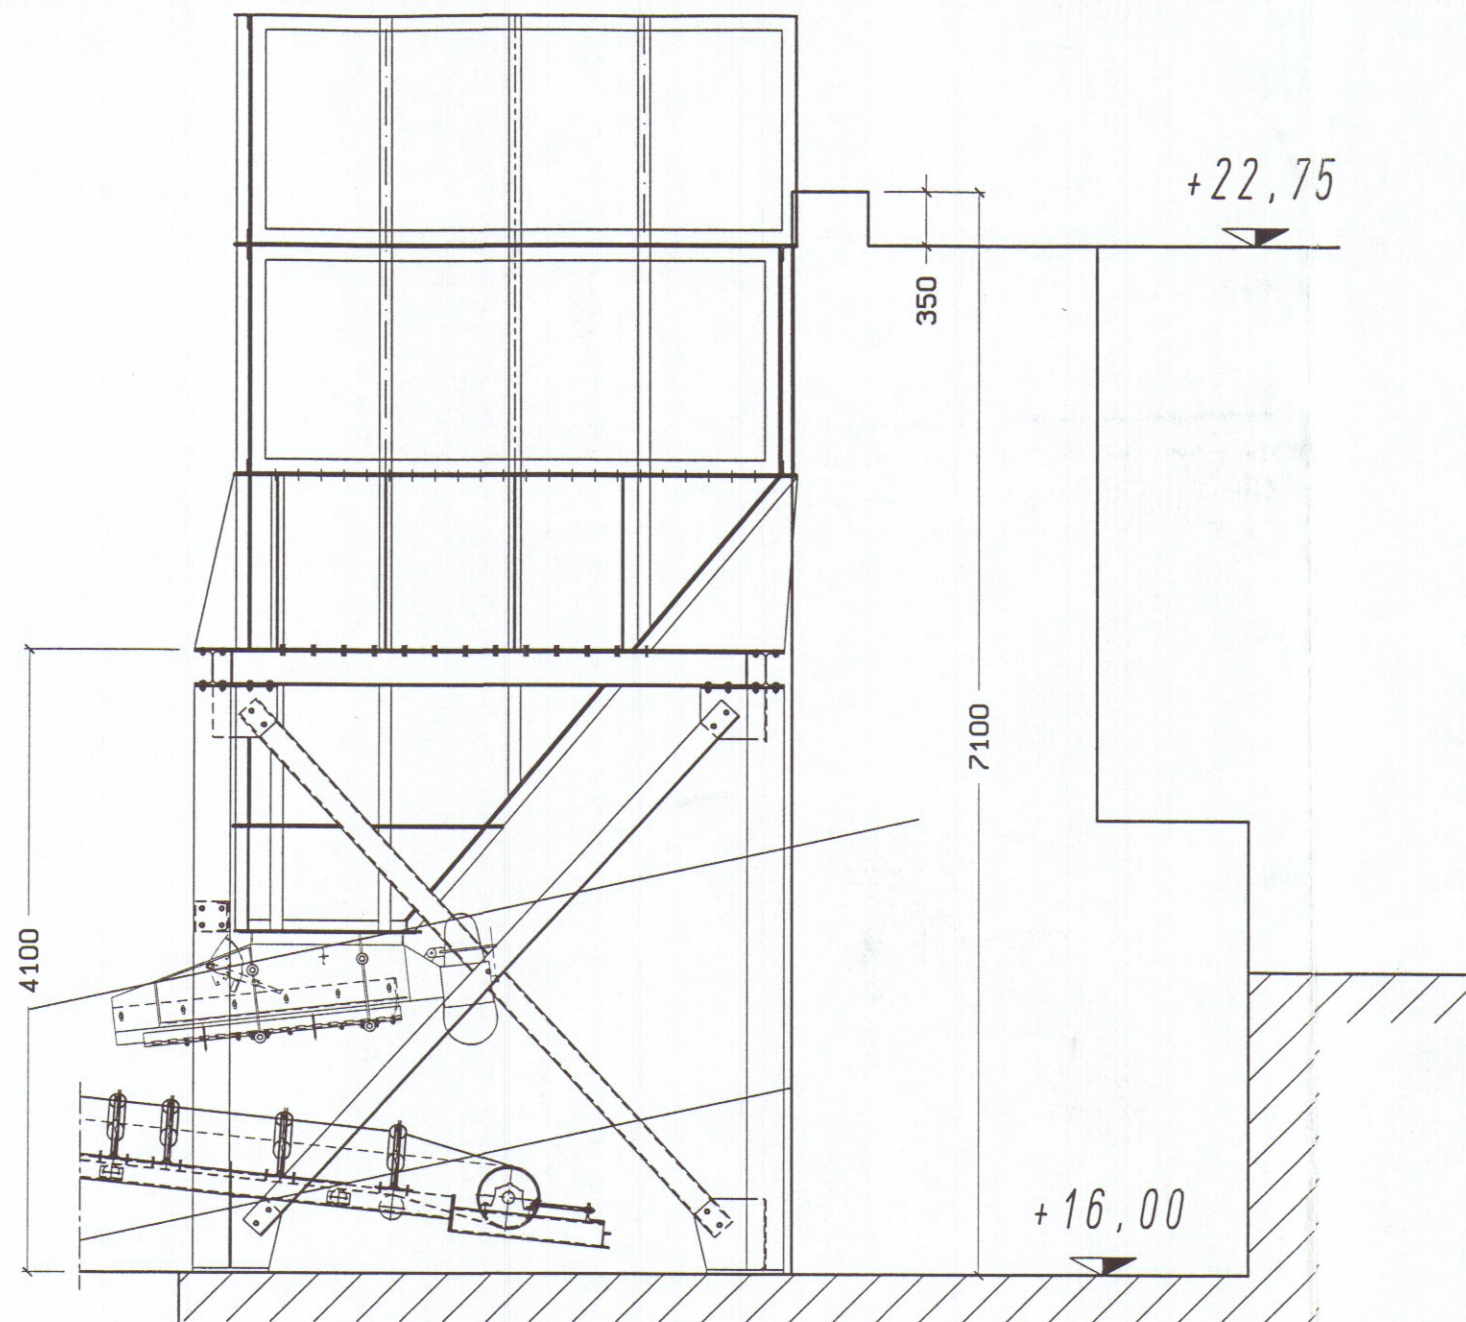

COPIA PER IL COMUNE

REGIONE TOSCANA
Ufficio del Genio Civile di Massa Carrara

Elaborato allegato alla denuncia presentata
ai sensi della Legge n. 64/1974 - L.R. n. 68/1982
e Legge n. 130/1983 - Procura S. n. 629
Massa, li 20 AGO. 1998

Dott. Ing. RAFFAELE MORETTINI
Albo Ingegneri Perugia
N. 306

[Signature]

FRAGOLA COSTRUZIONI MECCANICHE F.lli Fragola S.Maria d. Angeli (PG)	Oggetto ALIMENTAZIONE DIRETTA TRAMOGGIA "T2" (ATTILA) COMPLESSIVO	2027-A01	
CAD-CAM Service	GBC-V6.00 GBLIB-V6.00 c:/DISEGNI/La-Piastra/a6484161.d S.RAINONE	Scala	1:50
diritti di proprietà riservati	Cliente Spett. OMYA S.p.A. La Piastra (MS)	D.re	S. RAINONE
		Data cre	9806301800
		Data mod	8-8-96