



Geom. FERRUCCIO PERAZZO

Via Frassina n.120 54033 Avenza (MS) PRZ FRC 54C25 E488F
cel. 348/4042246 fax 1786019507 E-mail geofgmp@virgilio.it

COMMITTENTE WOLK EMELIA LOUISE

OGGETTO MESSA IN OPERA DI PORTICATO IN LEGNO PREFABBRICATO CON COPERTURA IN PLEXIGLASS

UBICAZIONE VIA CAVAIOLA, FOSSONE

APPROVATO

COMUNE DI CARRARA
11 APR. 2011

TAVOLA	RIFERIMENTI CATASTALI	DATA	COMMITTENTE
2	MODIFICATO piante sezioni prospetti	FOGLIO 67 MAPP. 838 SUB. 5 Marzo 2011	Wolk Emilia Louise

Elaborati non riproducibili senza autorizzazione

COMUNE DI CARRARA
SETTORE URBANISTICO

SCHEMA SUPERFICI E VOLUMI

Approvato dal Dirigente alle costruzioni indicate nel permesso di costruire n° 51 del 13/5/2011
elaborato grafico Tav. esaminata dal Nucleo Valutazione del 11/05/11
Il Responsabile del Procedimento (Marinello Giorgio Veniero)

esistente	progetto	N.	DIMENSIONI	S.C.	SUL	H.	VOLUME
1	2	1	9,60 x 7,45	mq. 71,52	mq. 71,52	3,35	mc. 239,59
		2	2,40 x 7,00	mq. 16,80	mq. 16,80	2,95	mc. 49,56

RIEPILOGO STANDARD EDILIZI DI PROGETTO


Standard	esistente	progetto	incrementi
Superficie utile lorda	mq. 71,52	mq. 88,32	+ 16,80 mq
Superficie coperta	mq. 71,52	mq. 88,32	+ 16,80 mq
Volume fuori terra	mc. 239,59	mc. 289,15	+ 49,56 mc

VERIFICA STANDARD URBANISTICI




Superficie pertinenziale mq. 308,00 x 35% = mq. 107,80

Standard	R.U.	progetto
Superficie utile lorda max	107,80 mq	88,32 mq
Distanza confini - strade	5,00 ml	> 5,00 ml
Distanza tra fabbricati	10,00 ml	> 10,00 ml
Altezza max	7,50 ml	3,35 ml
area di parcheggio	n° 1	n° 2
area di parcheggio (L.122/89)	1,5 mq	1,5 mq


stralcio di PRGC

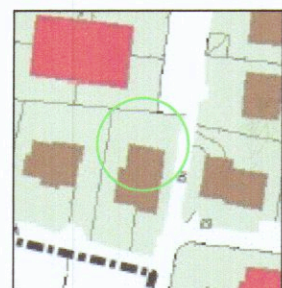


R.U. vigente : "R 3"

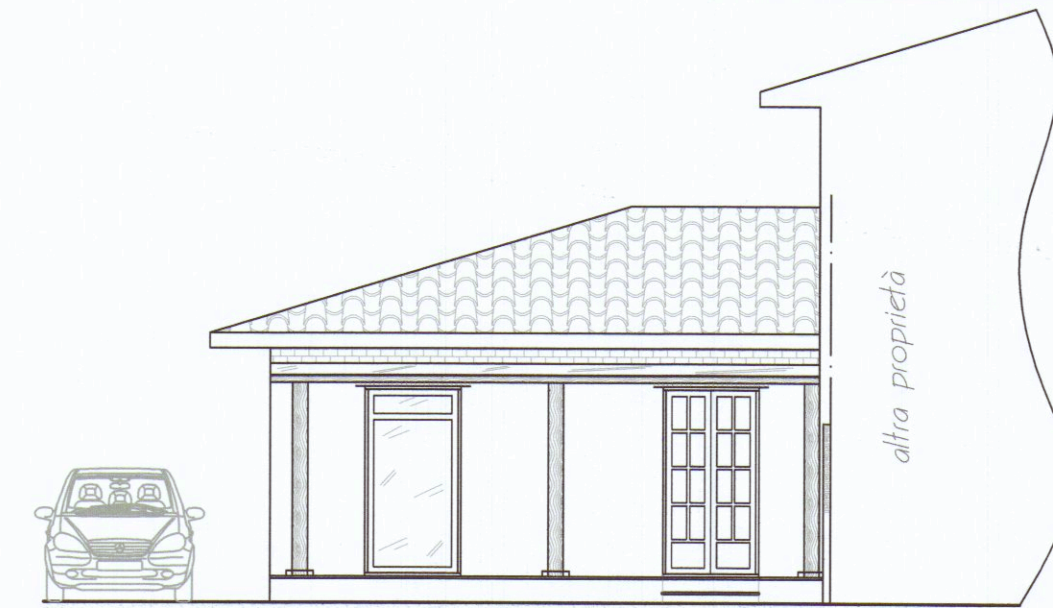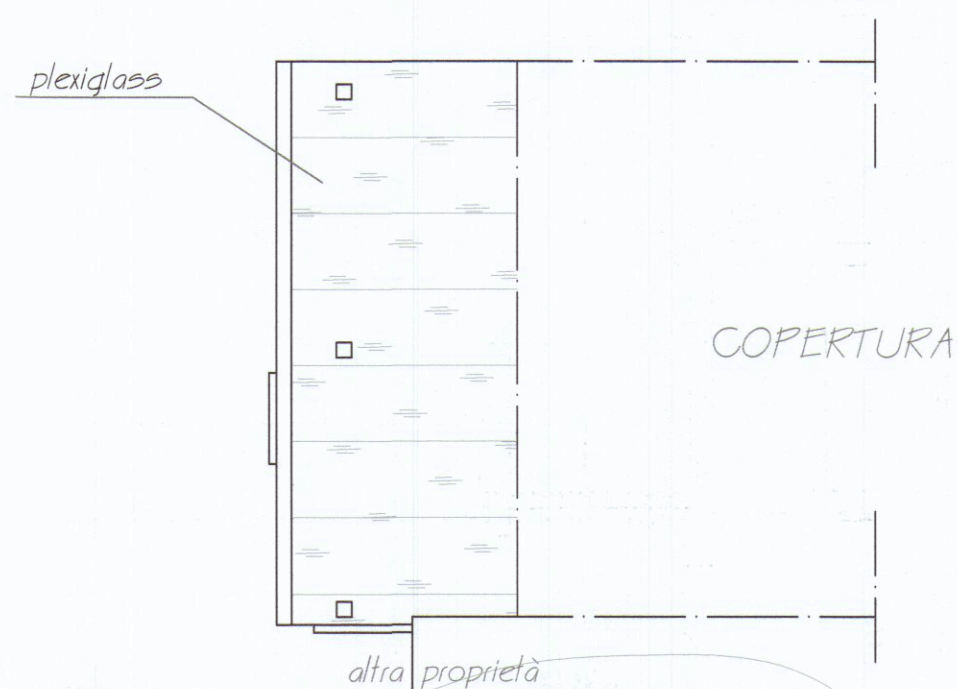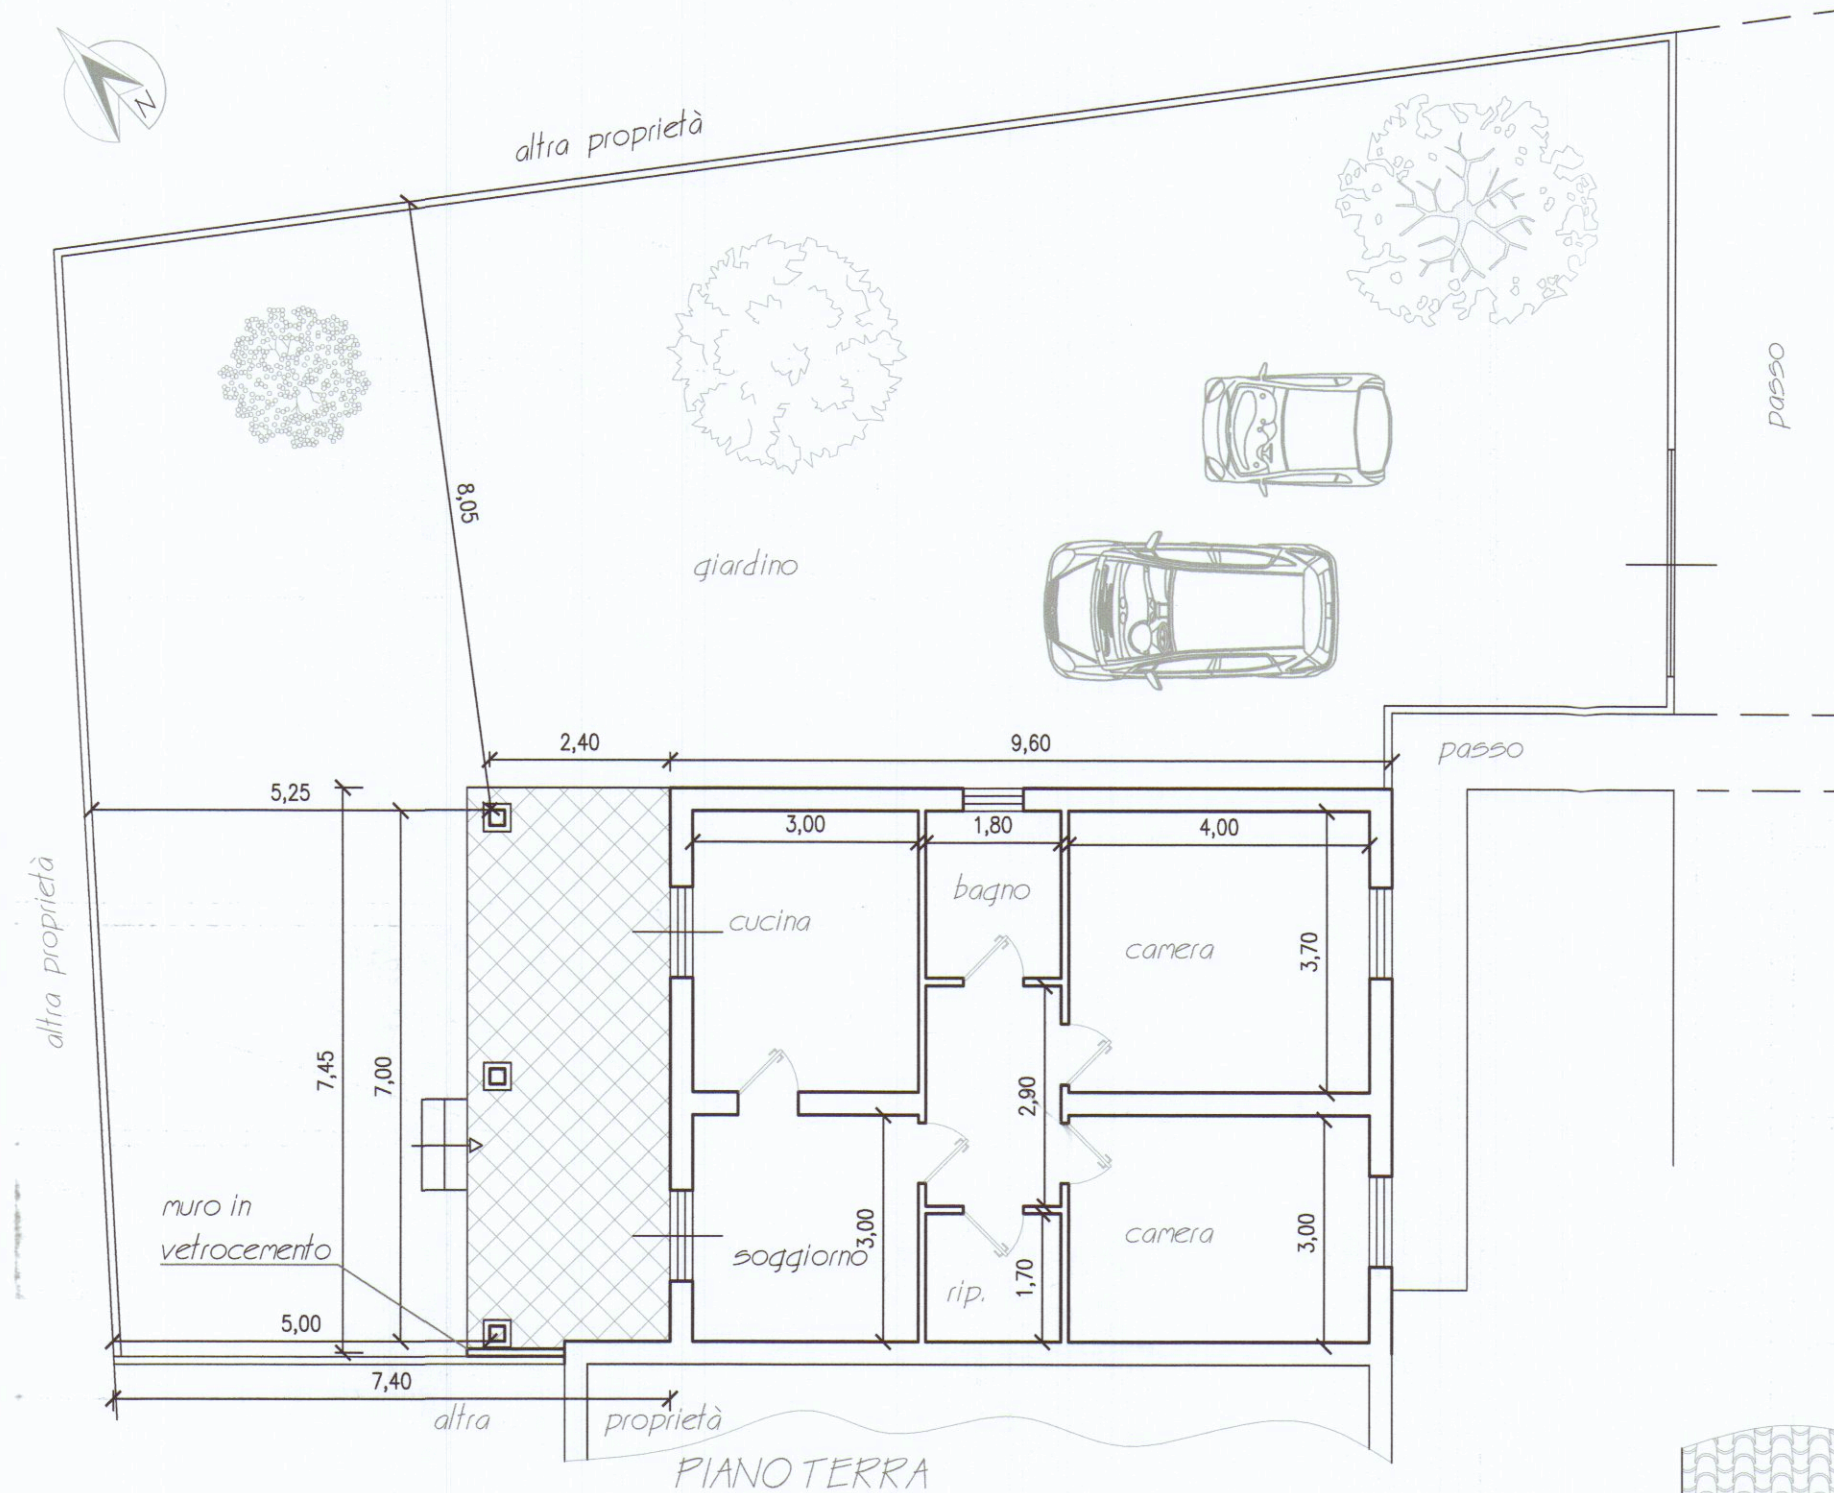

PROSPETTO NORD-OVEST

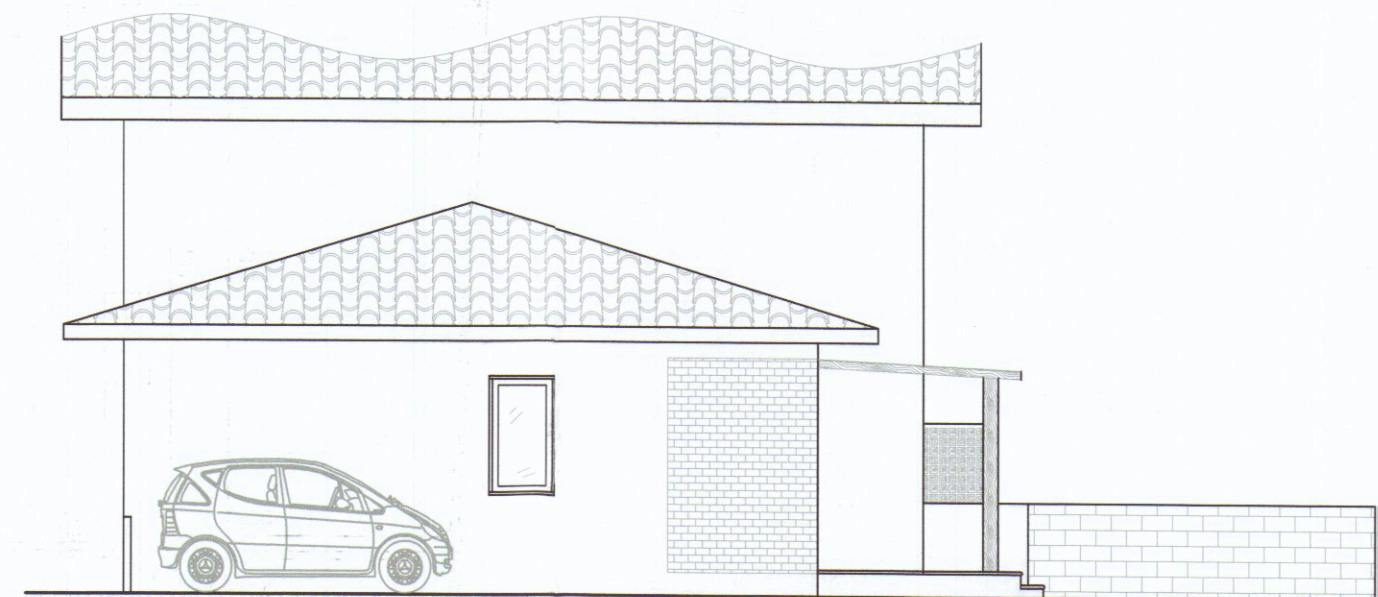

PROSPETTO NORD-EST

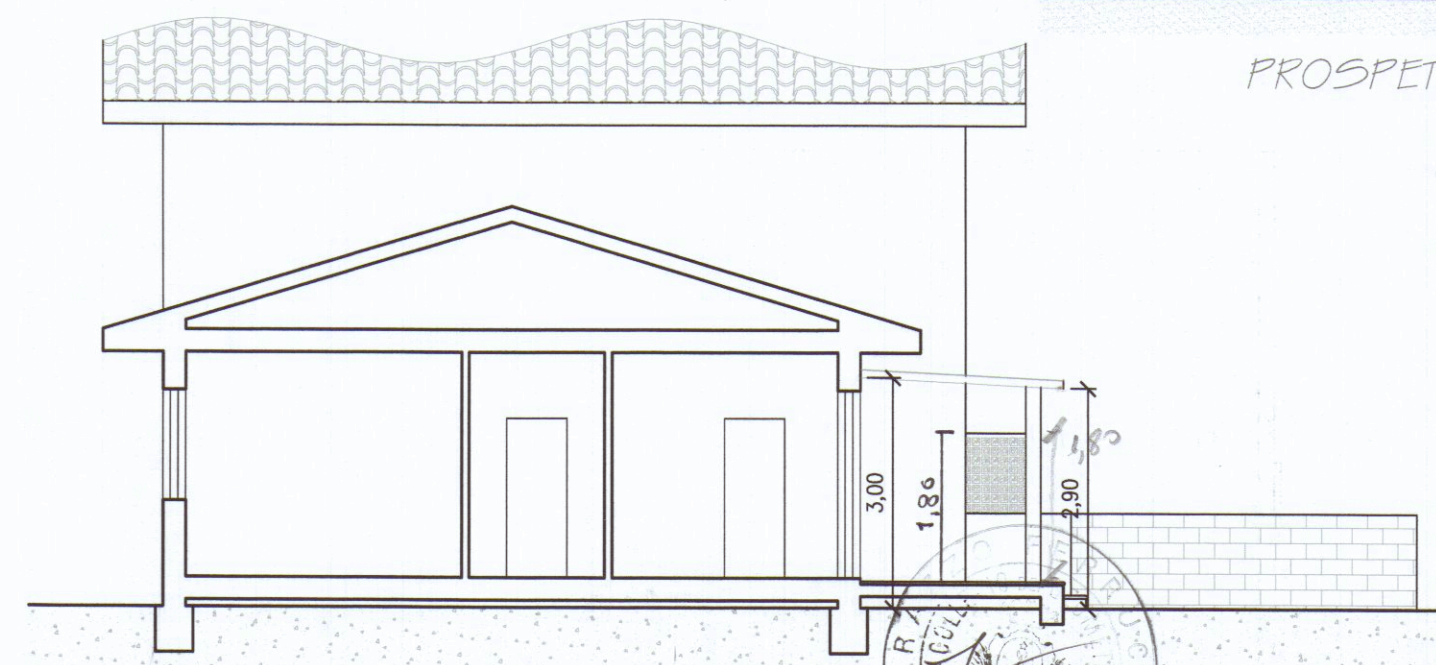

Sezione A-A'