

PROGETTAZIONE: Ing. Giuseppe FRUZZETTI
Via Cavour 17 - 54033 CARRARA

COMMITTENTE: PORTO DI CARRARA S.p.A.
Viale Da Verrazzano - 54033 CARRARA

1	04/07	SECONDA USCITA			
0	13/04	PRIMA USCITA			
REV.	DATA	DESCRIZIONE	DISEGN.	CONTR.	APPROV.

PROPRIETA': A.RE.A S.p.A.
Viale D. Zaccagna - 54033 CARRARA

OGGETTO: REALIZZAZIONE DI FABBRICATI AD USO UFFICI E DI SERVIZIO
PER IL POTENZIAMENTO DELL'AREA RETROPORTRUALE
MARINA DI CARRARA - VIALE ZACCAGNA

SCALA: 1:500
1:100
1:50

TAVOLA: 3s

TITOLO: PLANIMETRIA GENERALE PROGETTO
SCHEMI SUPERFICI e VOLUMI




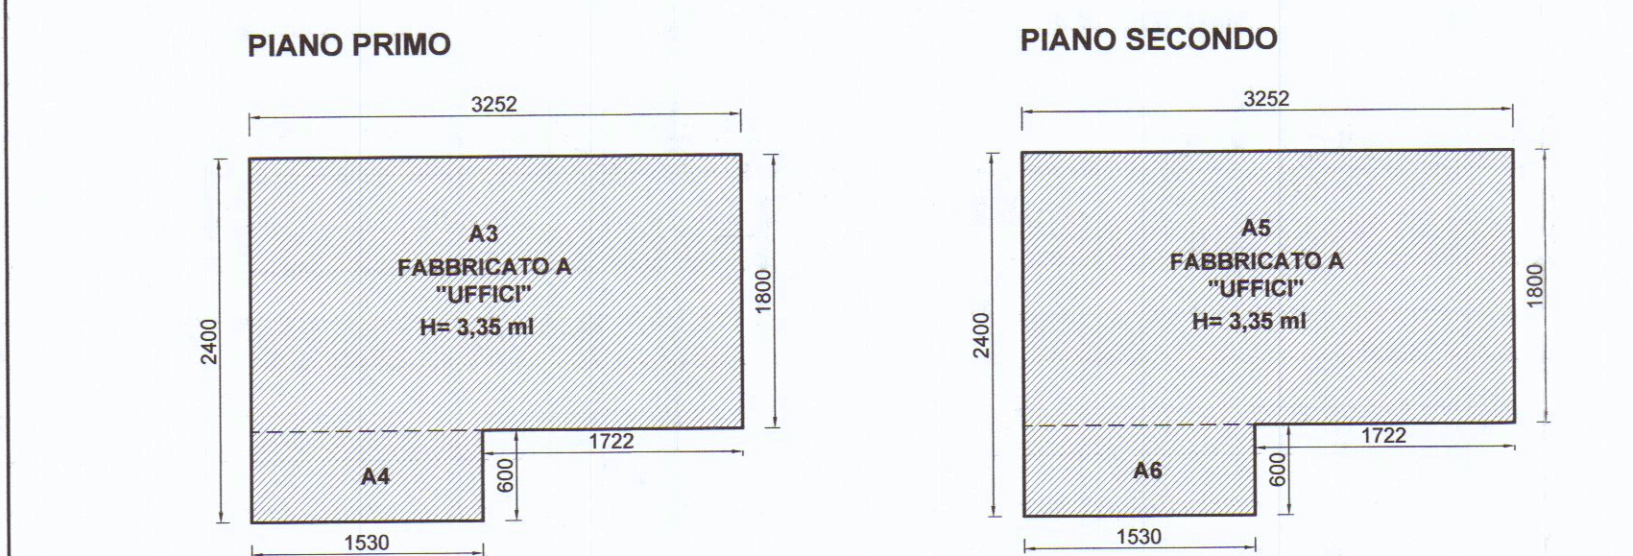


TABELLA S.U.L. e VOLUMI					
	DIMENSIONI	SUL	H	VOLUME	
A1	32,52 x 18,00	585,36	3,75	2.195,10	
A2	15,30 x 6,00	91,80	3,75	344,25	
A3	32,52 x 18,00	585,36	3,35	1.960,96	
A4	15,30 x 6,00	91,80	3,35	307,53	
A5	32,52 x 18,00	585,36	3,35	1.960,96	
A6	15,30 x 6,00	91,80	3,35	307,53	
B1	24,00 x 12,30	295,20	3,75	1.107,00	
C1	24,00 x 12,30	295,20	3,75	1.107,00	
TOTALE		2.621,88		9.290,32	

TABELLA S.C.				
	DIMENSIONI	S.C.		
A1	32,52 x 18,00	585,36		
A2	15,30 x 6,00	91,80		
B1	24,00 x 12,30	295,20		
C1	24,00 x 12,30	295,20		
V1	3,00 x 2,50	7,50		
V2	8,25 x 2,50	20,62		
T1	24,00 x 3,00	72,00		
TOTALE		1.367,68		

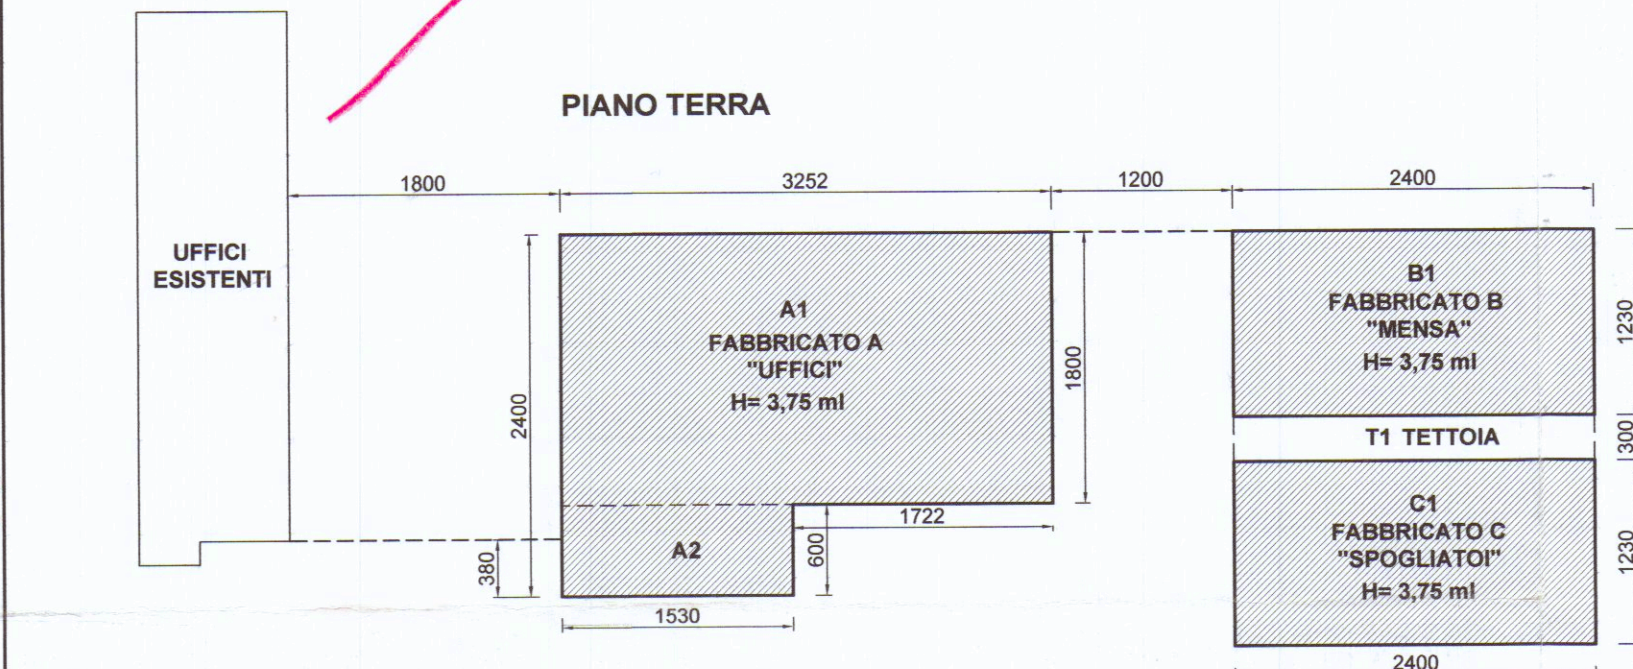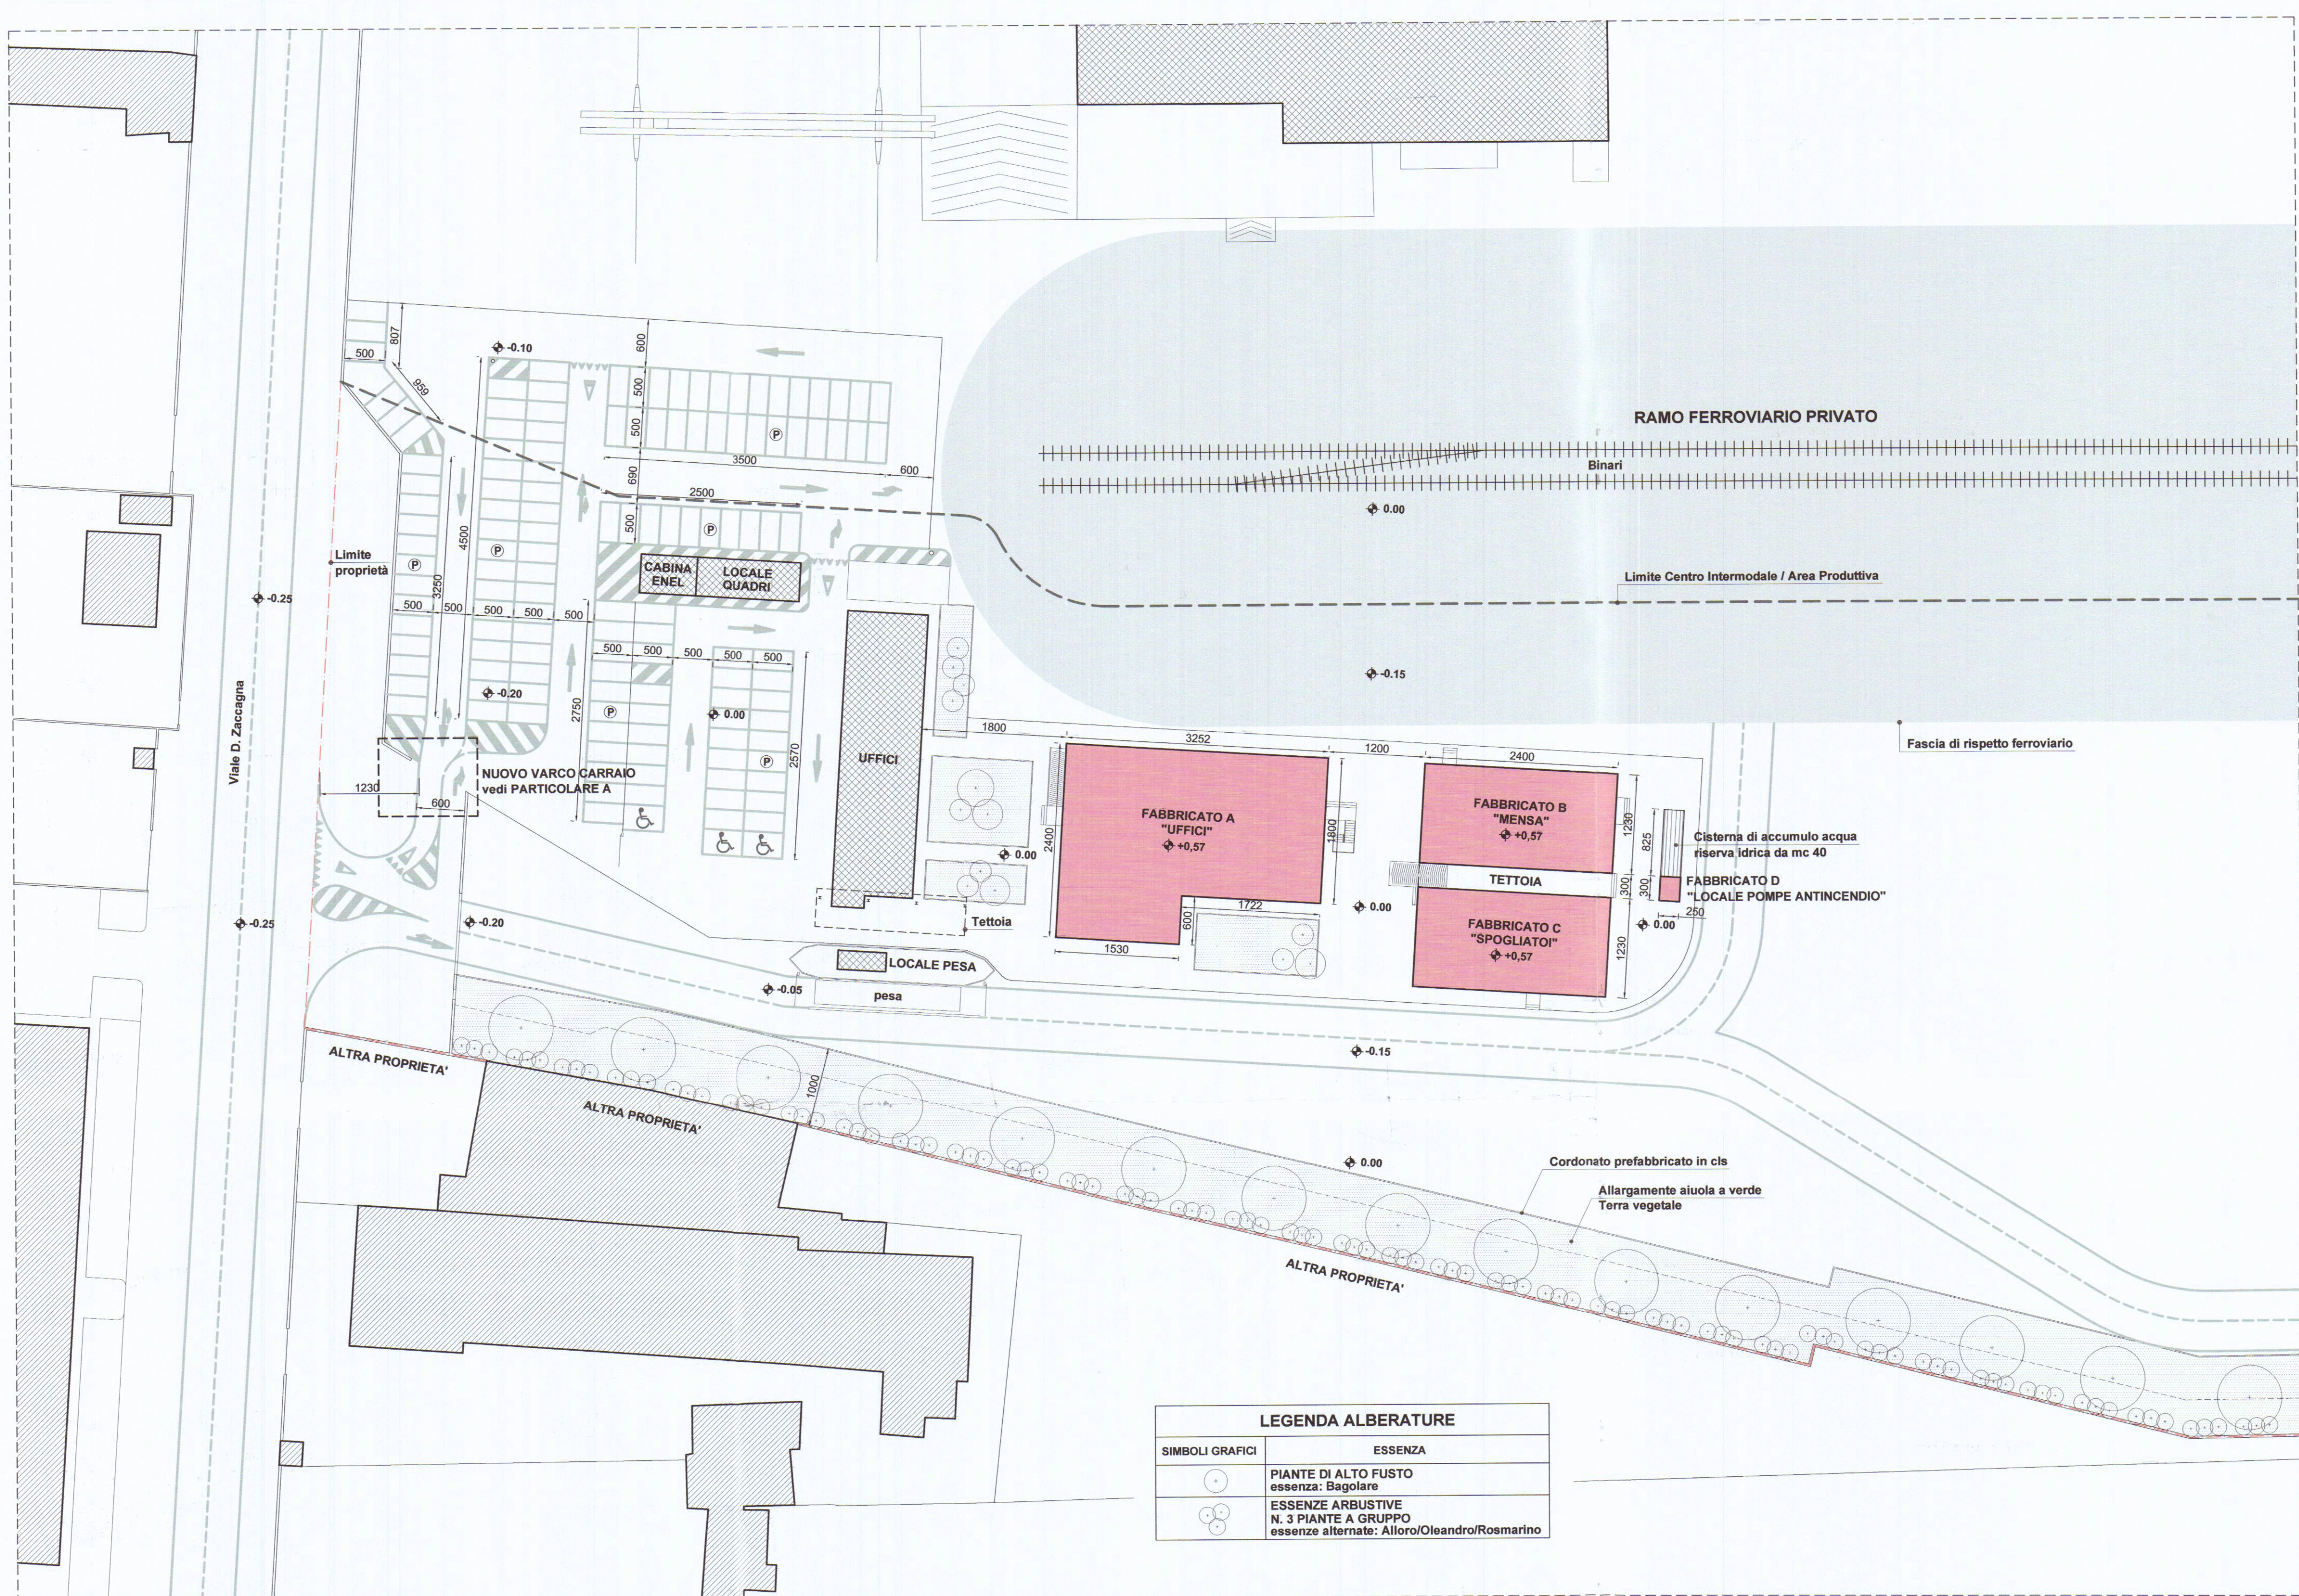

PLANIMETRIA GENERALE DI PROGETTO
Scala 1:500

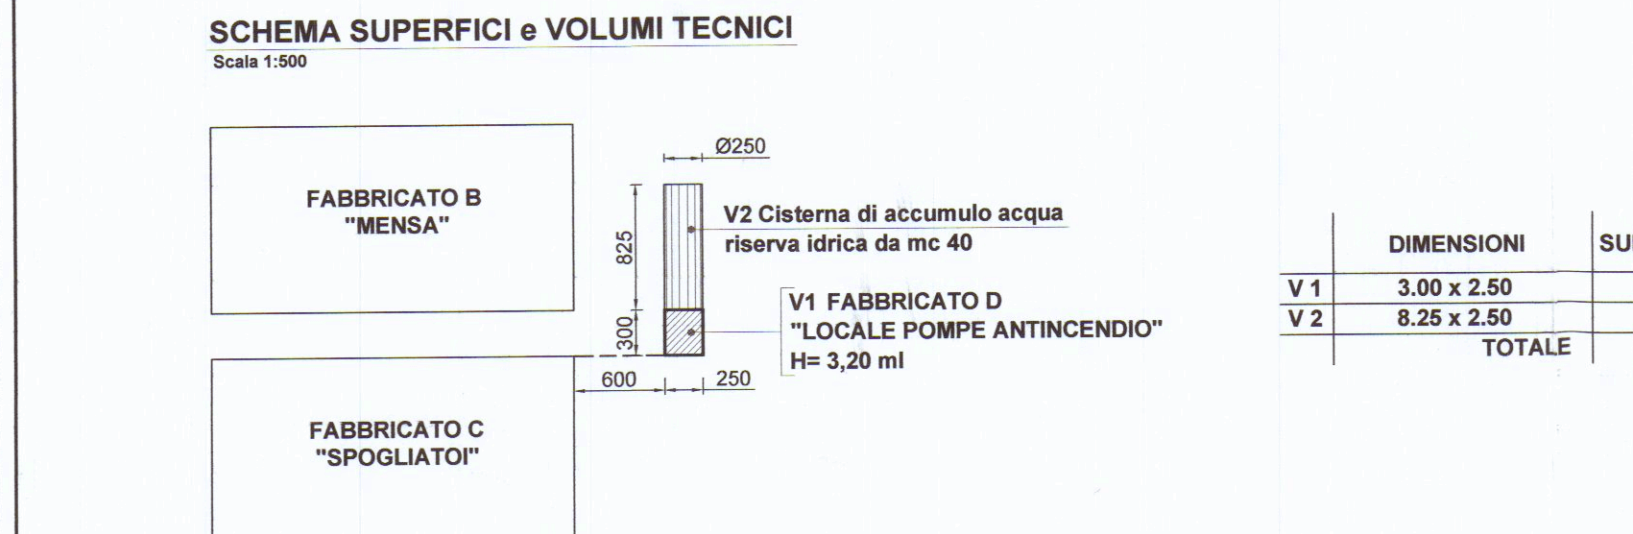