

3 MAR. 1979

2 SOLUZIONE

PROGETTO
PER LA SOPRAELEVAZIONE DEL FABBRICATO
SITO A MARINA DI CARRARA IN VIA DEI MILLE
DI PROP. DELLA SIG.RA:

LUCIANI SVILDE



TAV. 2 PROSPETTI - SEZIONI

RAPP. 1/100

APPROVATO
11 DIC. 1979
CONTROLLATO
IL TECNICO




Approvato dal Sindaco alla seduta
indiani nel permesso
n° 11 del 11 DIC. 1979
L'ING. CAPO




REGIONE TOSCANA
Dipartimento Assetto del Territorio
VISTO: in relazione alla delibera della Giunta
Regionale n° 4428 del 30 APR. 1979
riguardante il nulla osta ai sensi della legge
n° 1497 del 29.6.1939.
L'ASSESSORE AI BENI AMBIENTALI
(L. Ugo Rondelli)




SEZIONE ATTUALE A-B

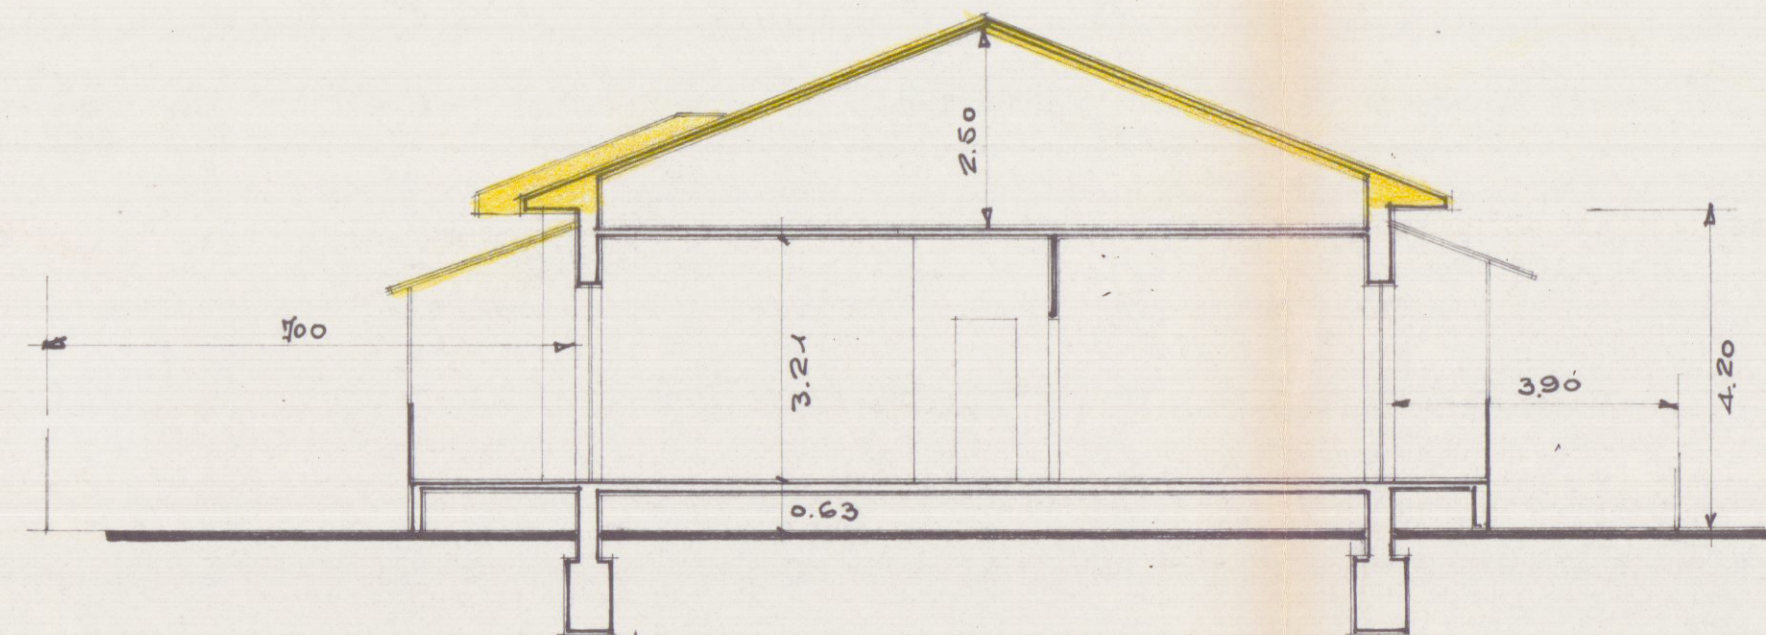


NUOVA SEZIONE A-B

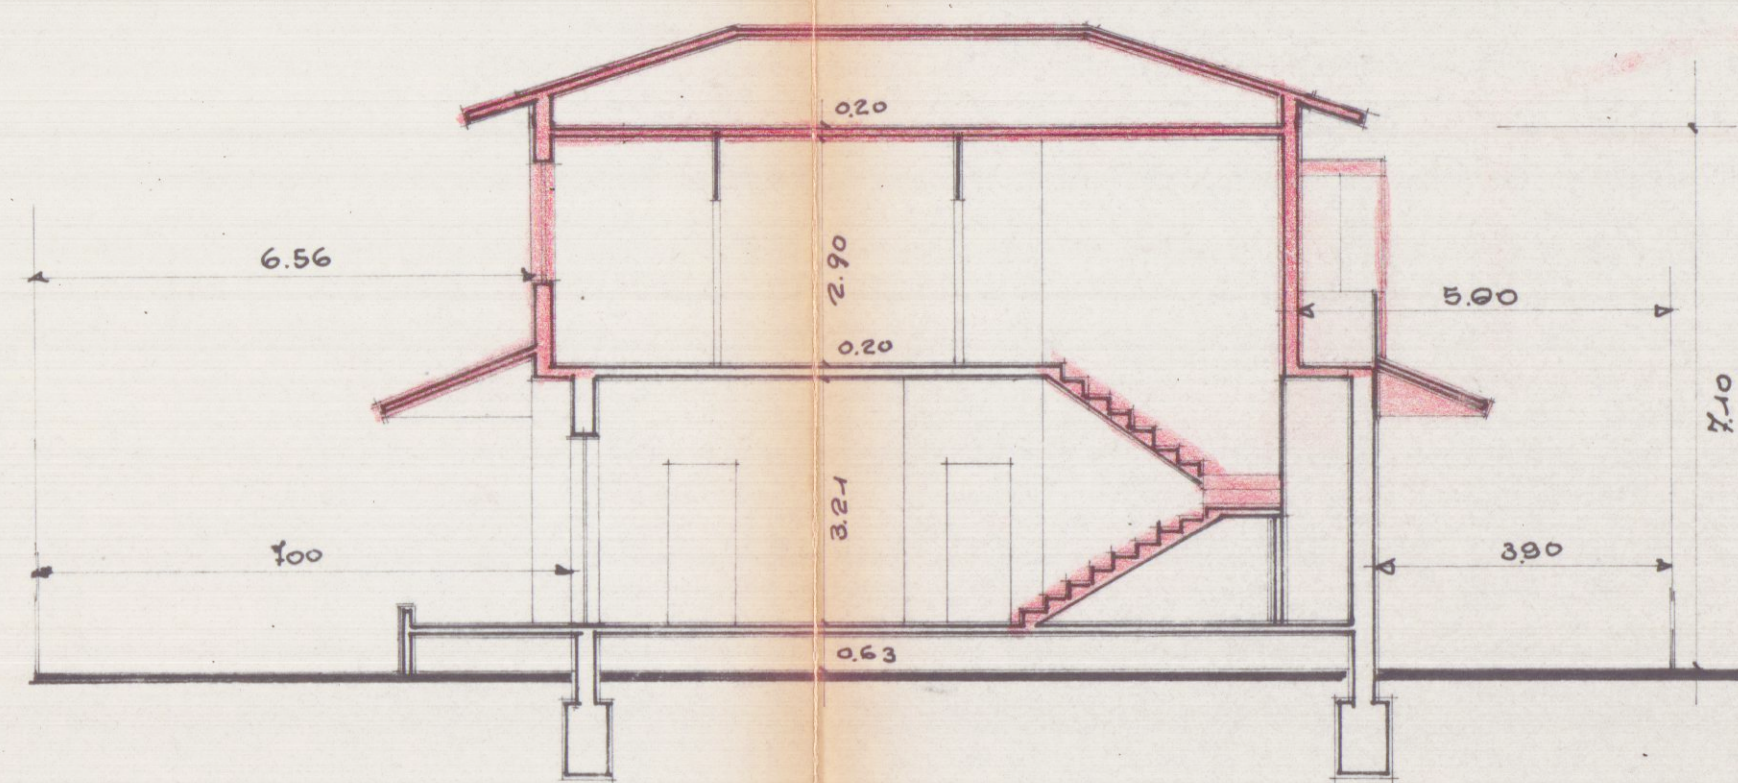


SEZIONE C-D

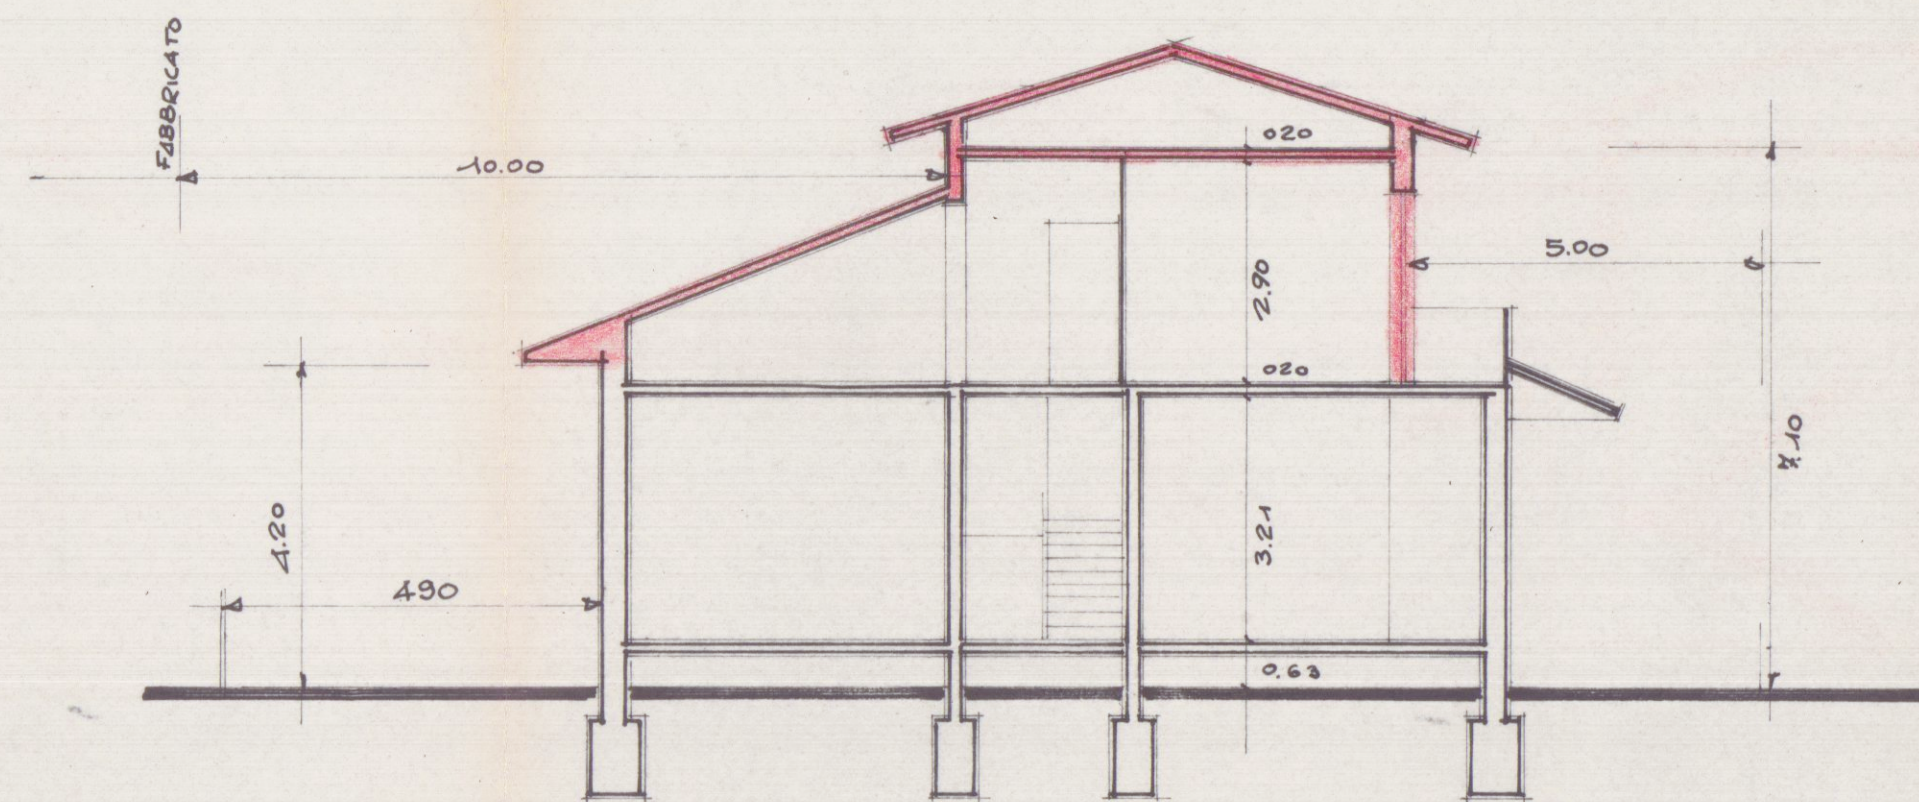


LATO PONENTE

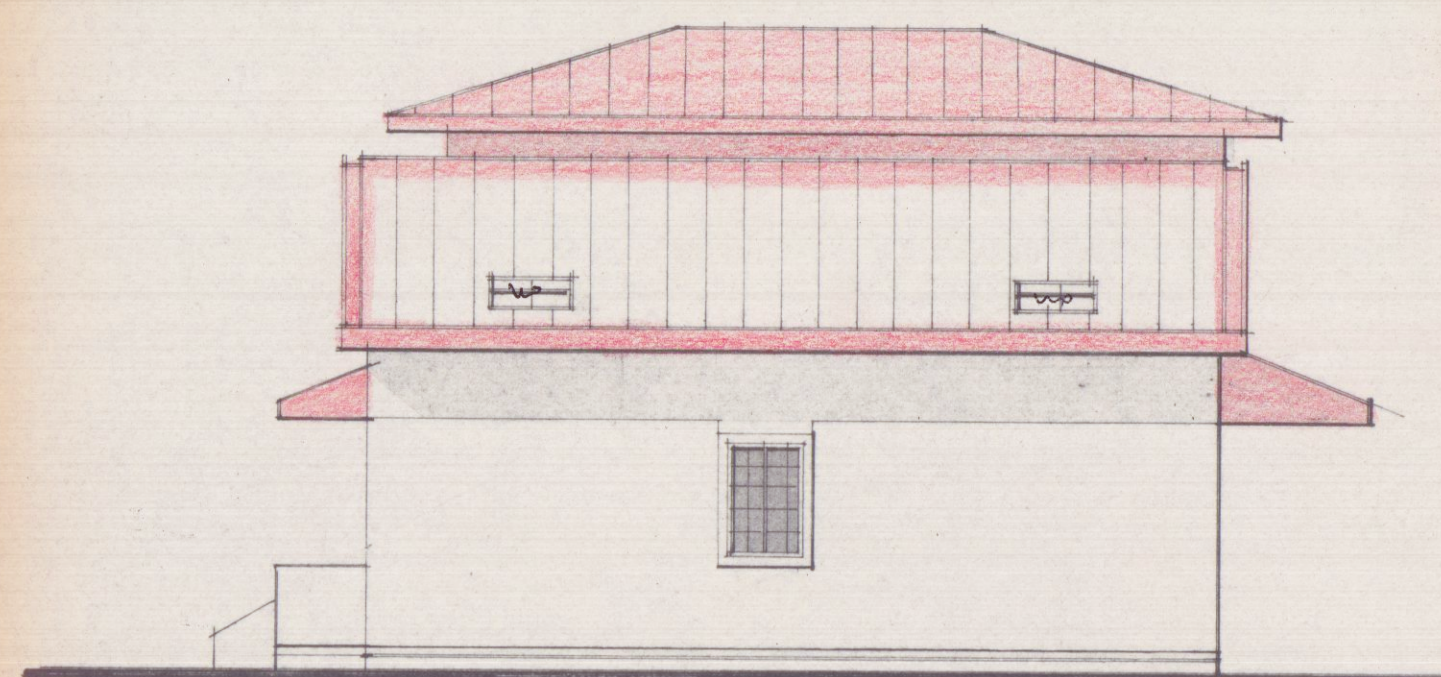


PROSPETTO ATTUALE LATO MARE

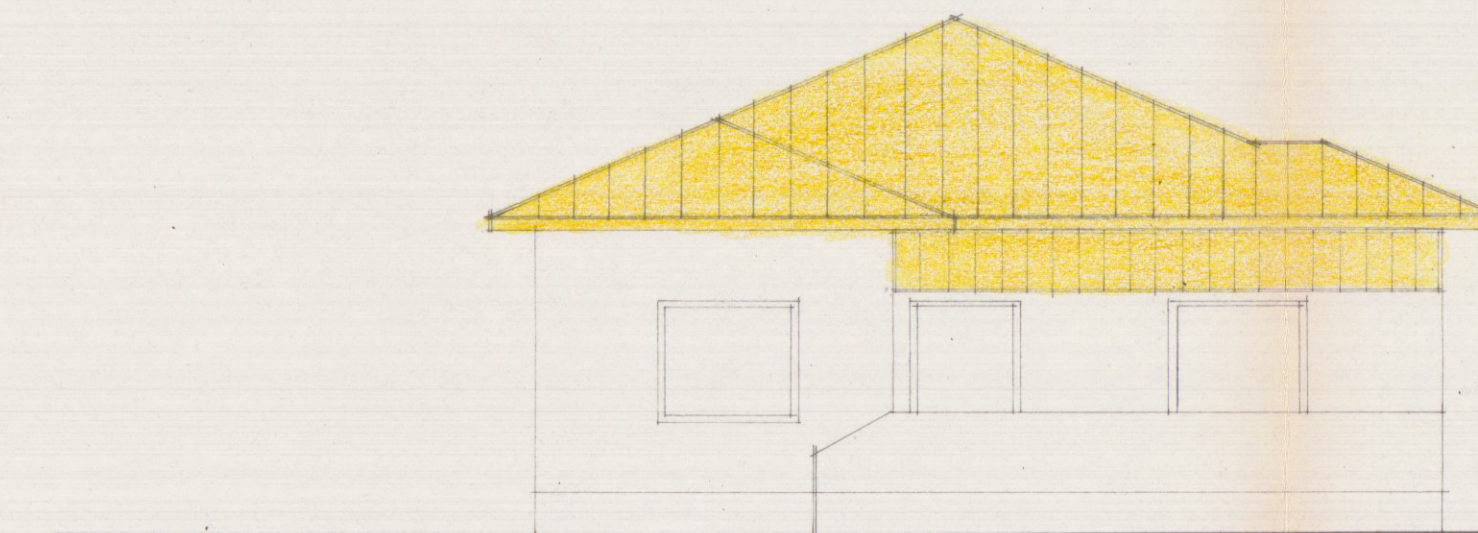

LATO MARE

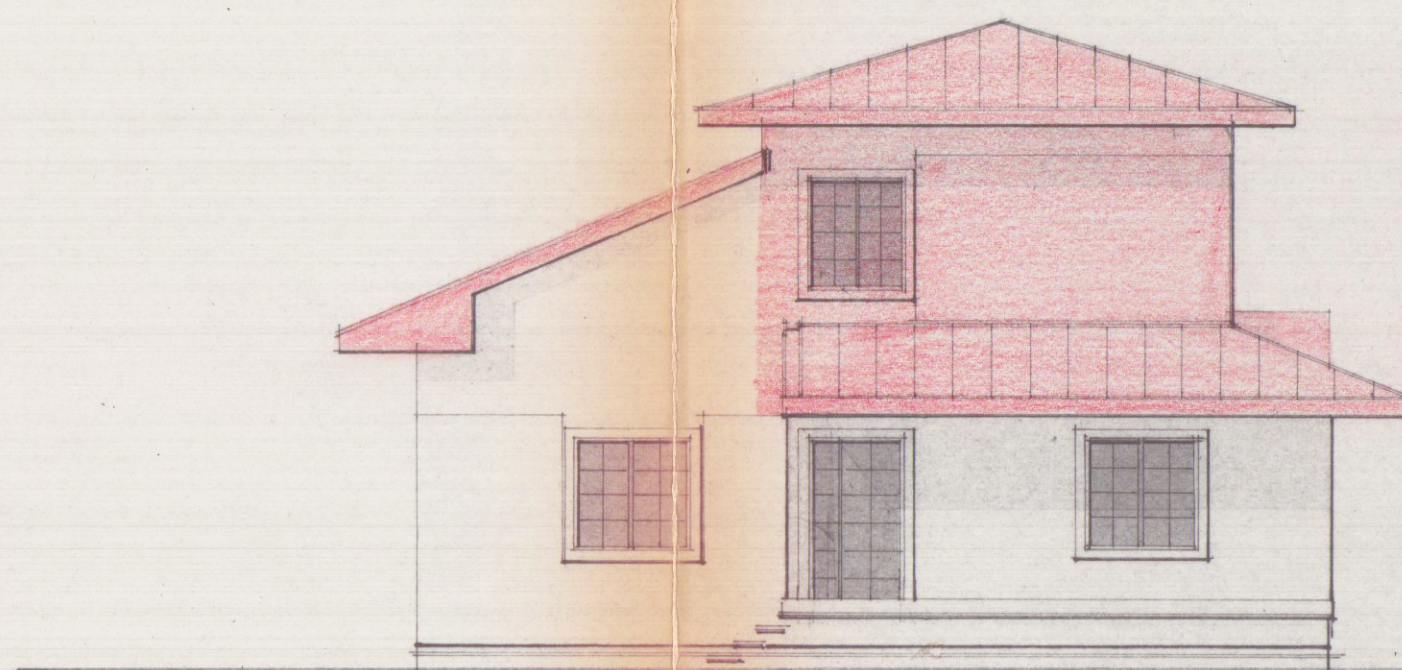

LATO LEVANTE

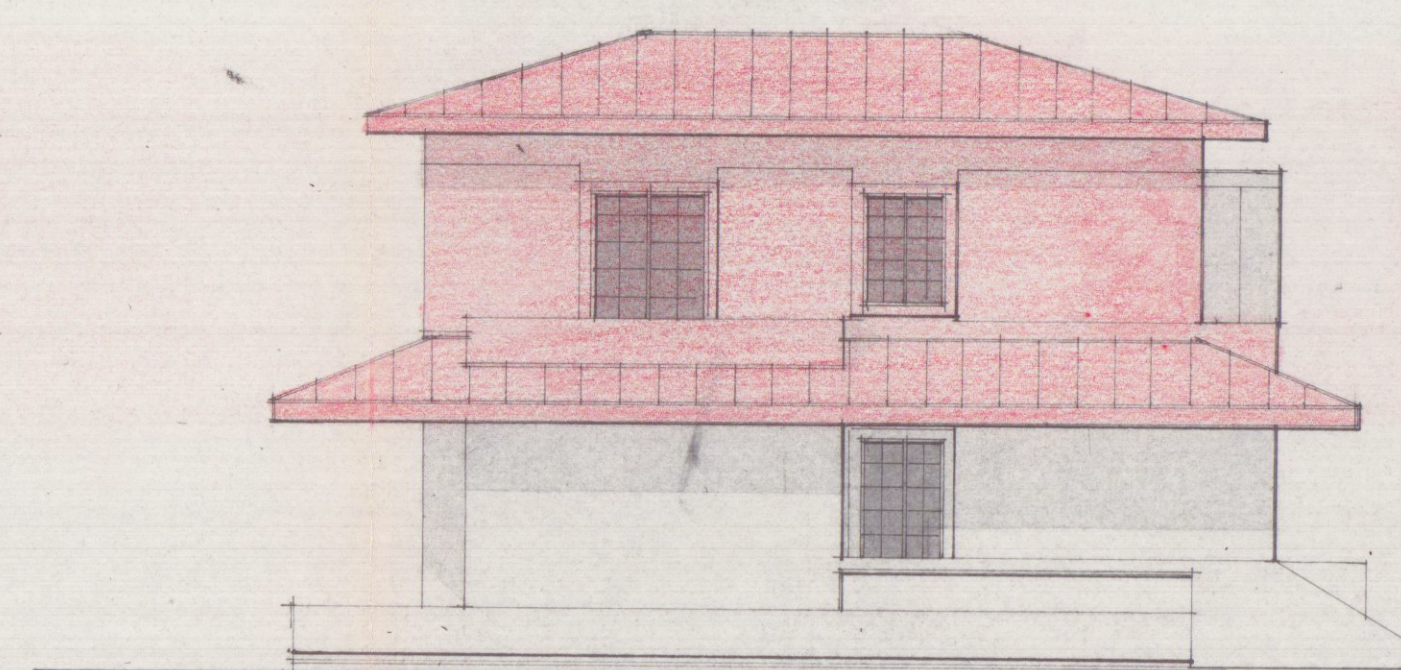

LATO MONTE

