

EDIFICIO TIPO: **C**

TAVOLA N. **8**

PROGETTO DI COSTRUZIONE DI UN FABBRICATO
USO ABITATIVO DI PROPRIETA' DELLA SOCIETA'
"PARADISO S.p.A." IN LOCALITA' M. DI CARRARA
VIA TIRO A VOLO COMUNE DI CARRARA.

COMPLESSO "G. GALILEI"

SCHEMA VOLUME


Approvato dal Sindaco alle condizioni
Indicate nella Concessione Edilizia
N. *110* del *16 DIC. 1991*
IL DIRIGENTE 1° DIPARTIMENTO
(Arch. Claudio Verrini)

LOTTIZZAZIONE CONVENZIONATA

IL PROPRIETARIO: "PARADISO S.p.A."

IL PROGETTISTA: Dott. Ing. FAUSTO CERUTTI

DISEGNO: Scala 1:200

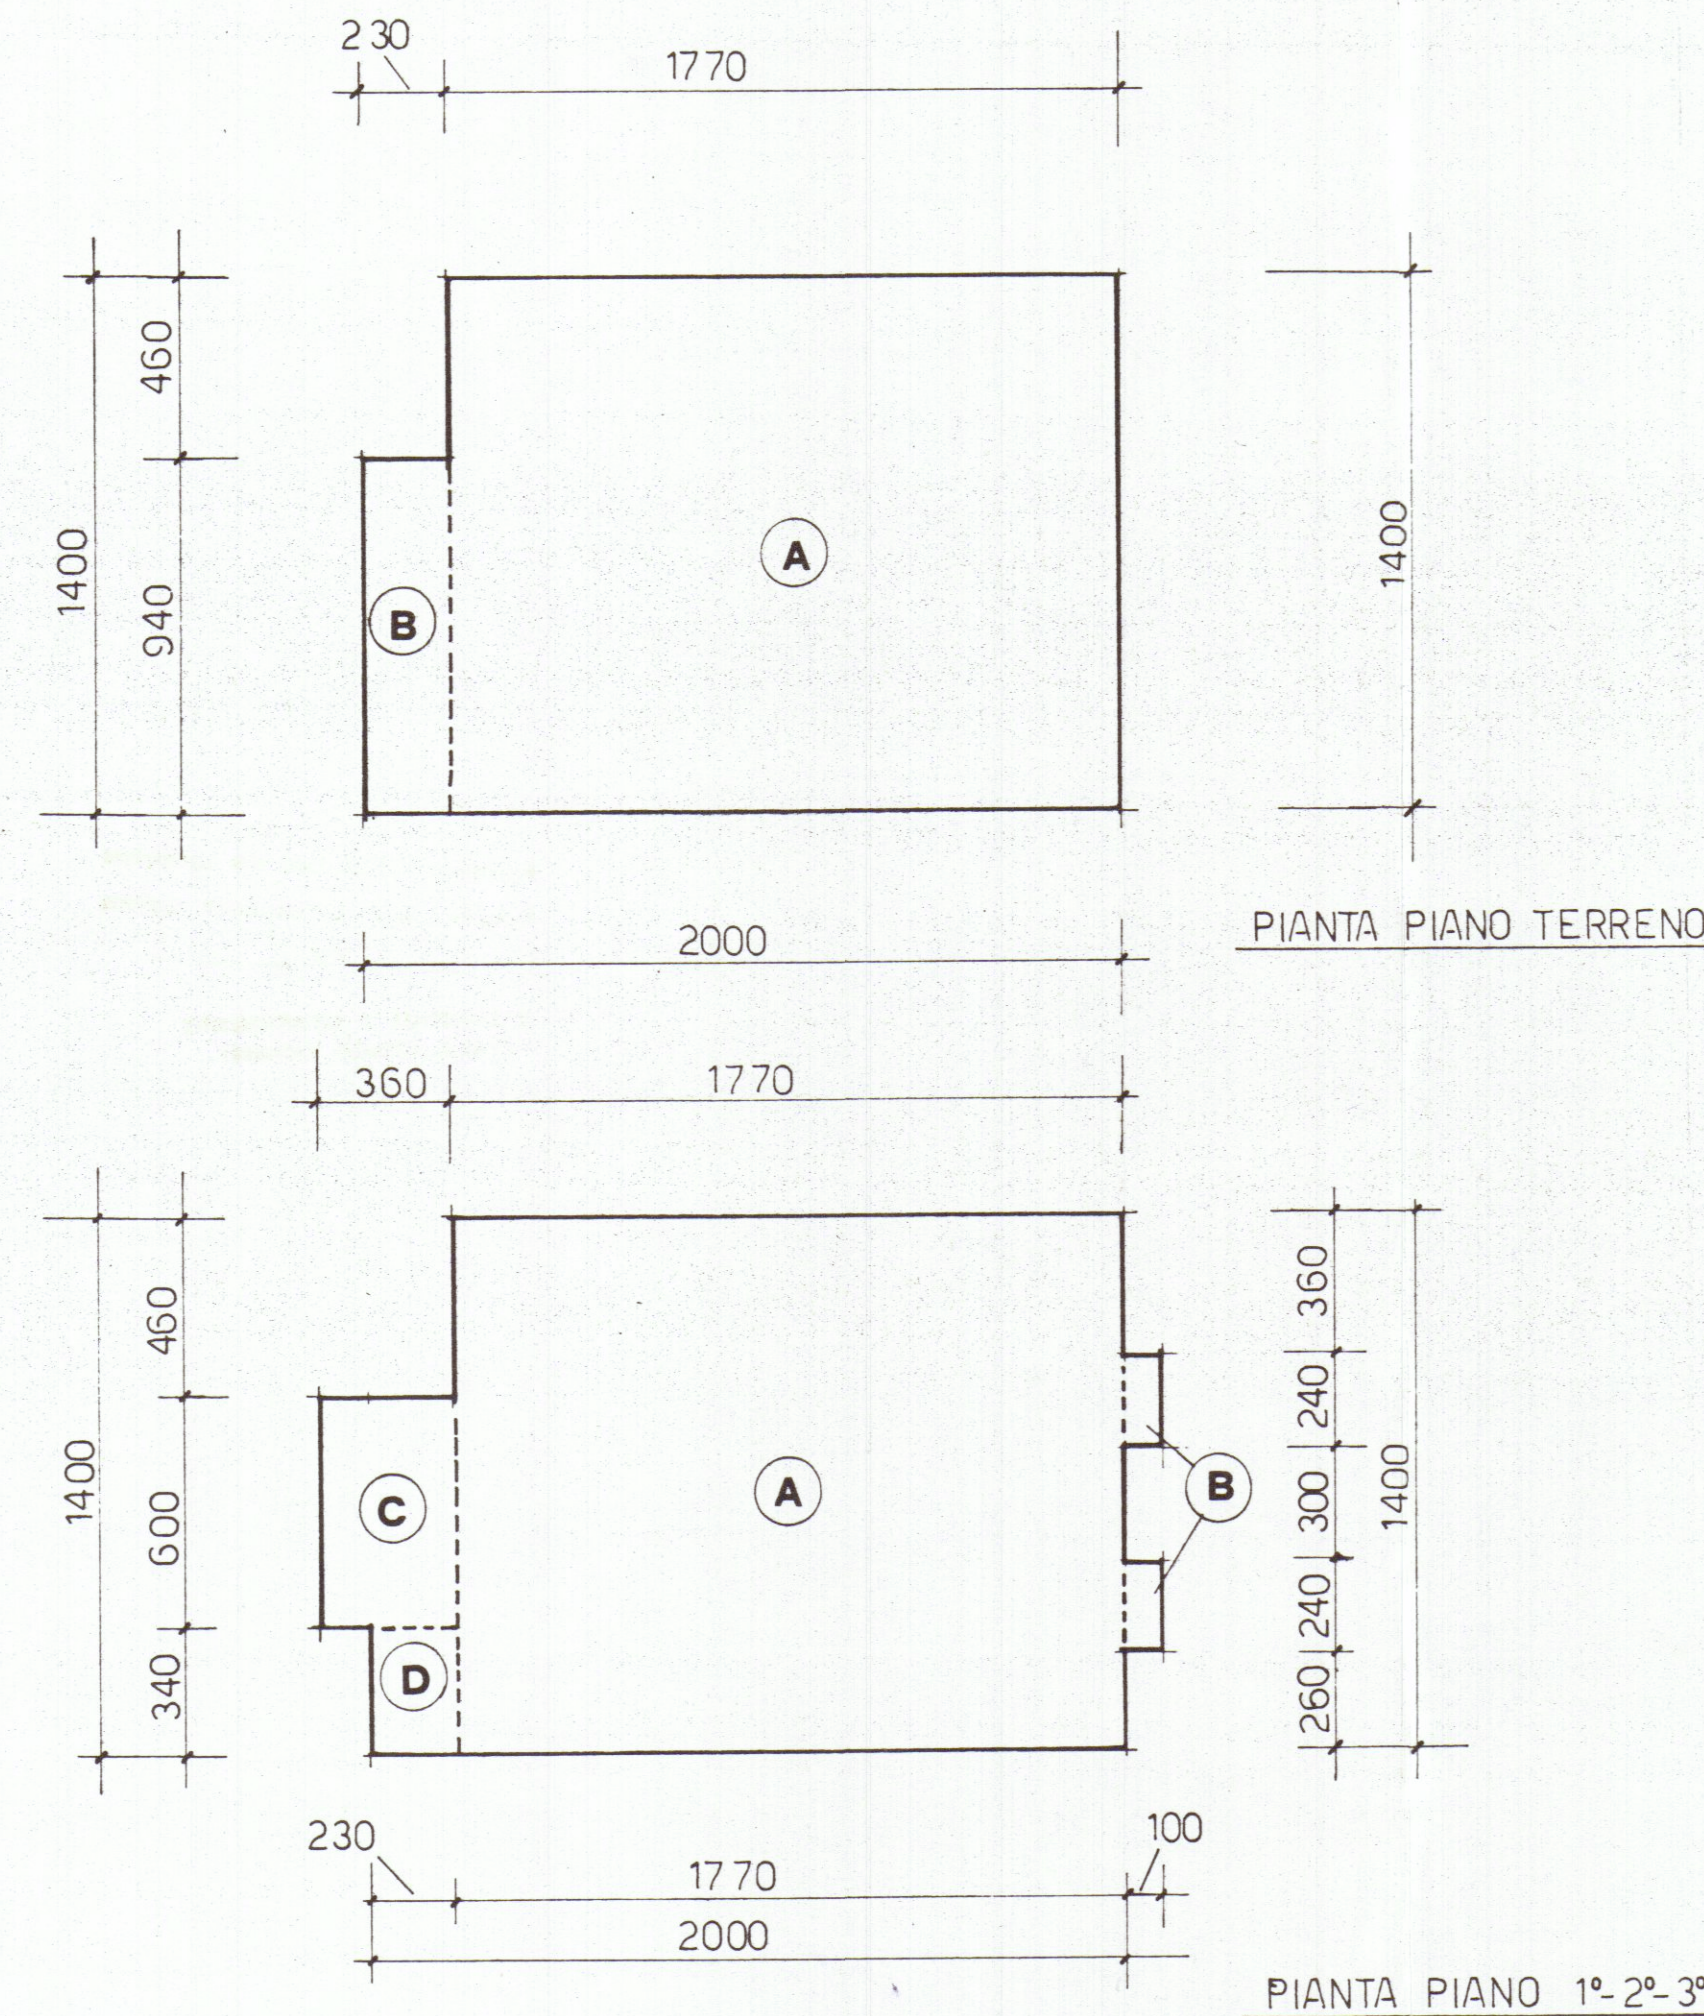

CALCOLO VOLUME

P.T. **A** ml. 17.70 x 14.00 = mq. 247.20
B mt. 2.30 x 9.40 = mq. 21.12
totale mq. 268,32 x ml. 3.05 = mc. 818,37

P. 1°-2°-3° **A** ml. 17.70 x 14.00 = mq. 247.20
B 2 x ml. 2.40 x 1.00 = mq. 4.80
C ml. 3.60 x 6.00 = mq. 21.30
D ml. 3.40 x 2.30 = mq. 7.12
totale mq. 280,42 x ml. 8.70 = mc. 2439,65

TOTALE mc. 3258,02