

18 AGO 1987
progetto di ristrutturazione fabbricato
"le cariatidi" via alberica carrara
di proprietà cassa di risparmio di carrara
progettisti:
arch. dante petrucci
arch. amedeo ruggi
il proprietario

piante e sezione attuale IN PROGETTO	tav. 4
	scala 1:100

ORDINE DEGLI ARCHITETTI DI MASSA-CARRARA
d.itt. arch. RUGGI AMEDEO
Cod. Fisc. RGG MDA 14P16 1456

ORDINE DEGLI ARCHITETTI DI MASSA-CARRARA
d.itt. arch. PETRUCCI D'INTE 49
Cod. Fisc. PTR DNT 21E10 B332T


COMUNE DI CARRARA
Ufficio Urbanistica
Esaminato con esito favorevole
dalla Commissione Edilizia Comunale
nella seduta n. 7 del 4/1/83
IL SINDACO

APPROVATO
 1983


COMMISSIONE INTERCOMUNALE BENI AMBIENTALI n. 2
 riunione n. 9 del 21.01.1983
 parere favorevole
 Il Presidente

Approvato dal Sindaco alle condizioni
 indicate nella Circolare n. 5/83

N. 160 del 14 APR. 1983
L'ING. CAPQ
[Signature]
APPROVATO
CONTROLLATO IL 14 APR. 1983
[Signature]

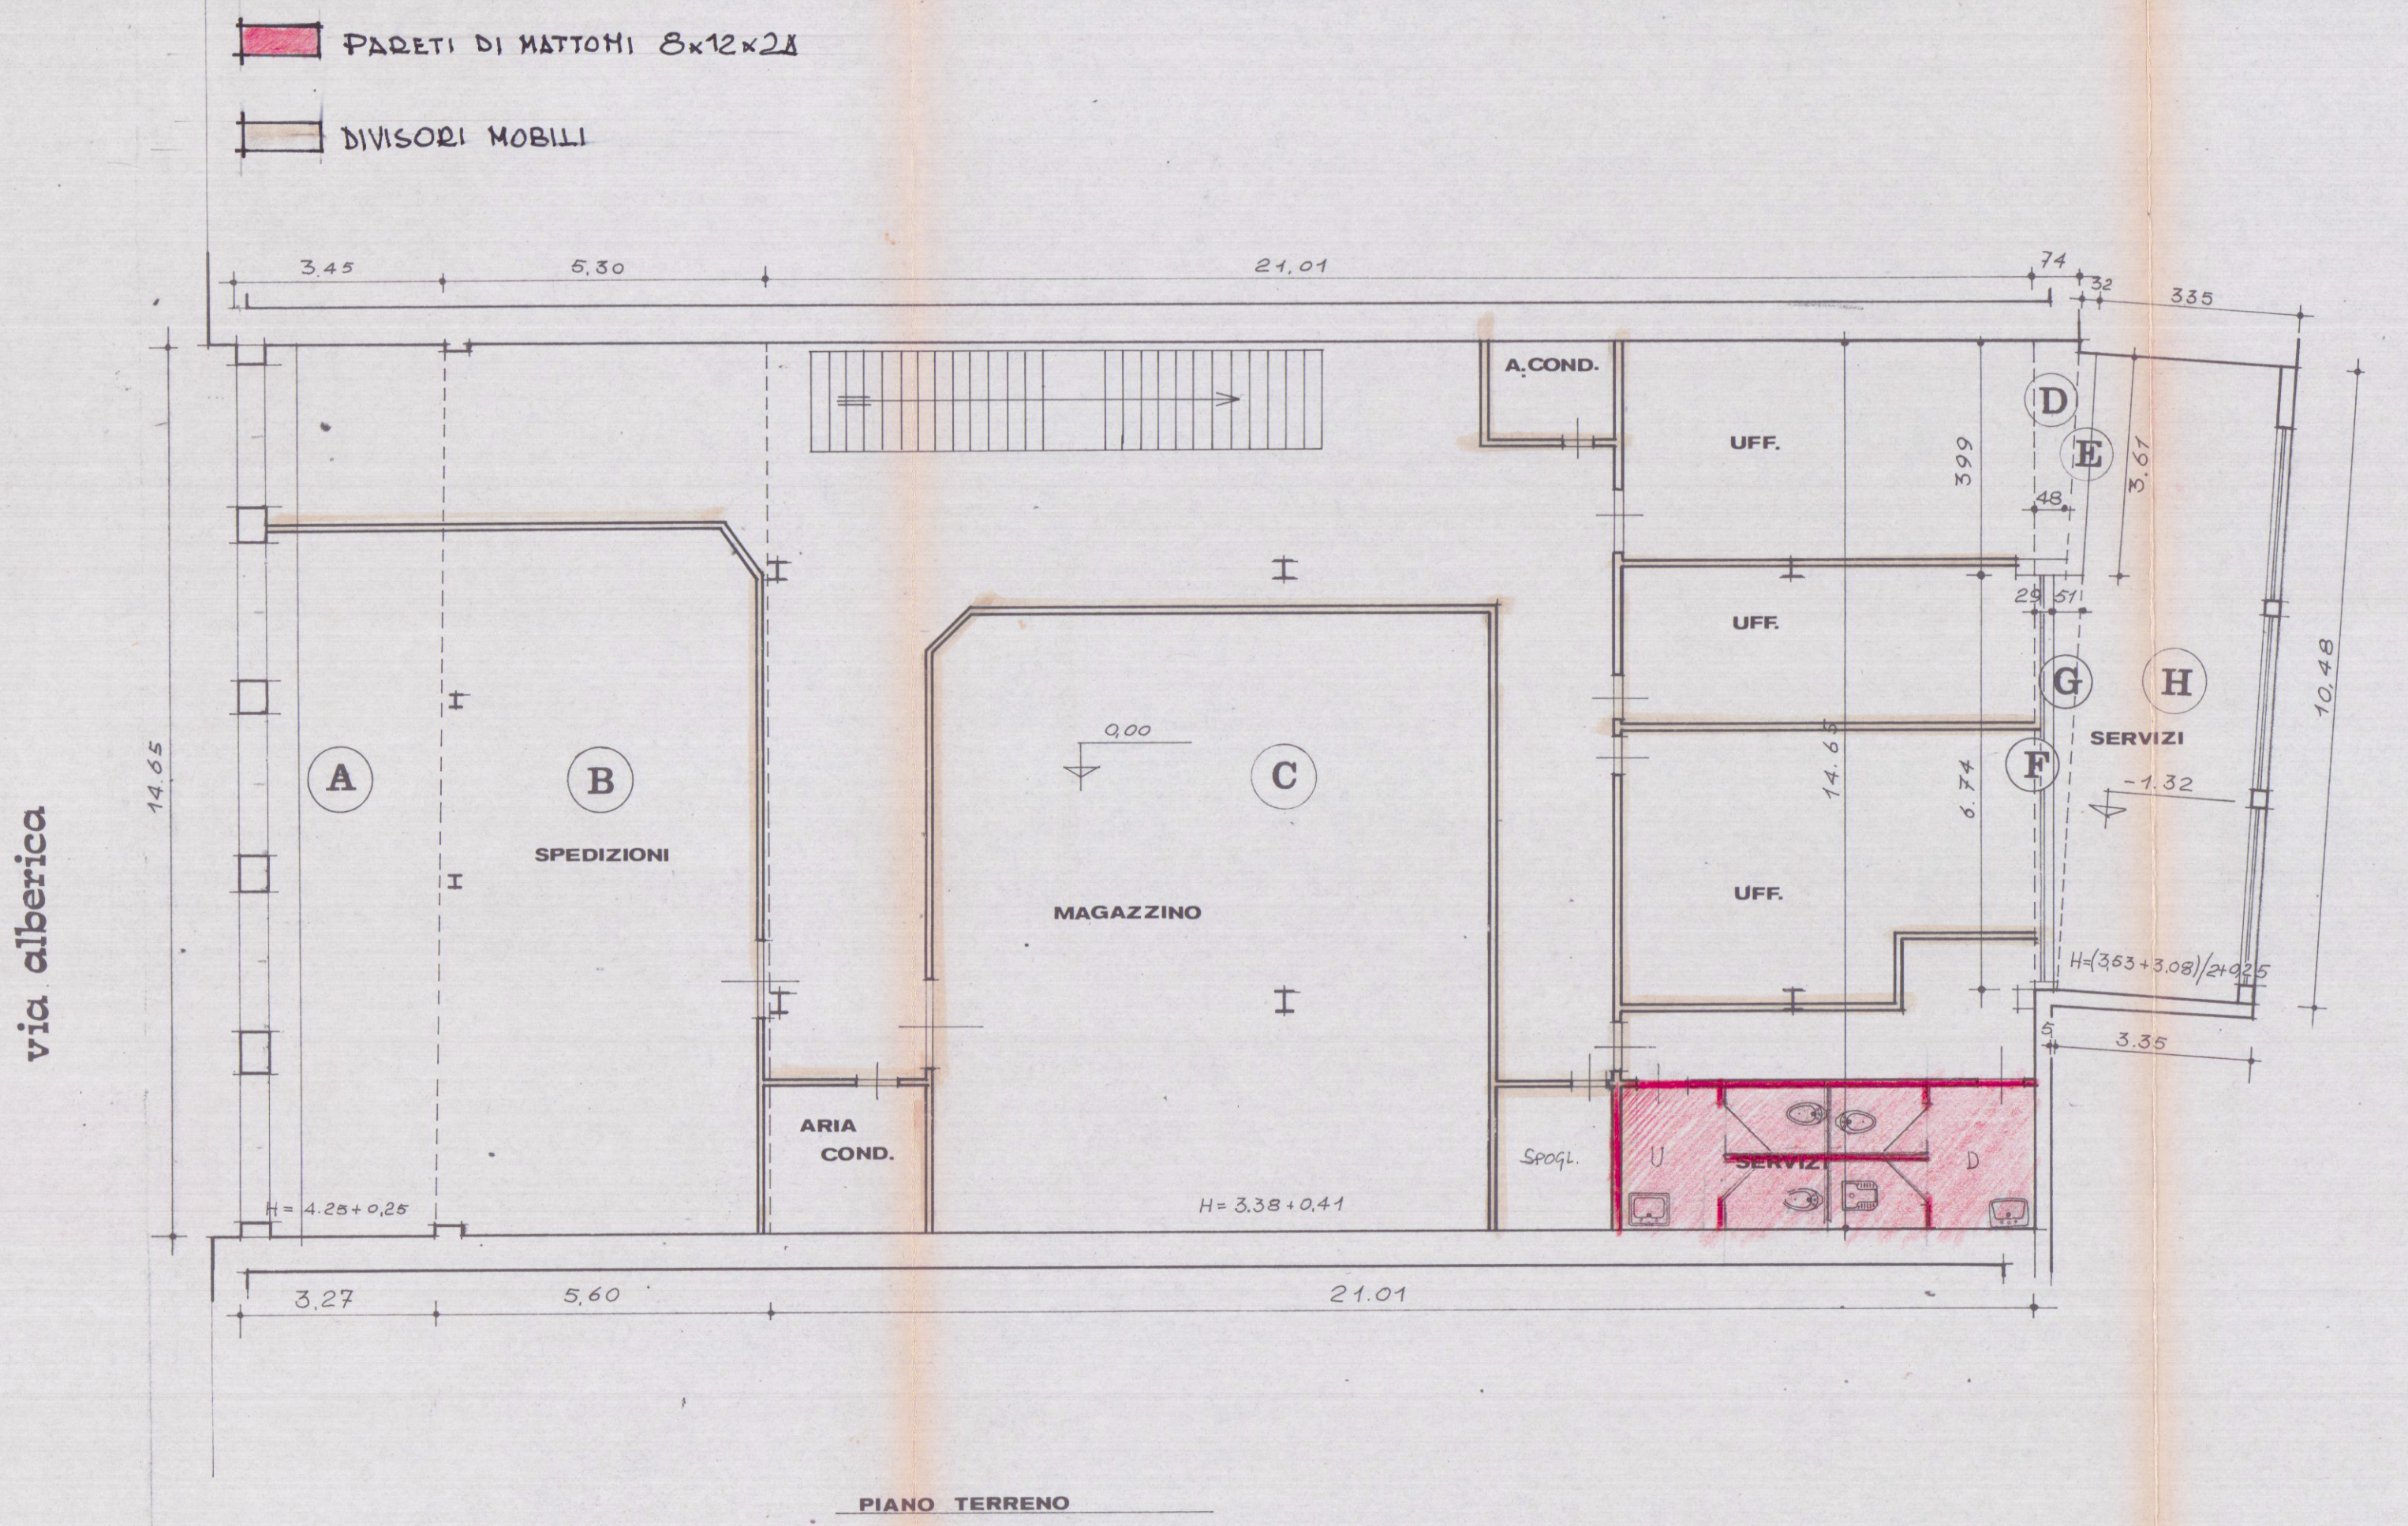

via alberica

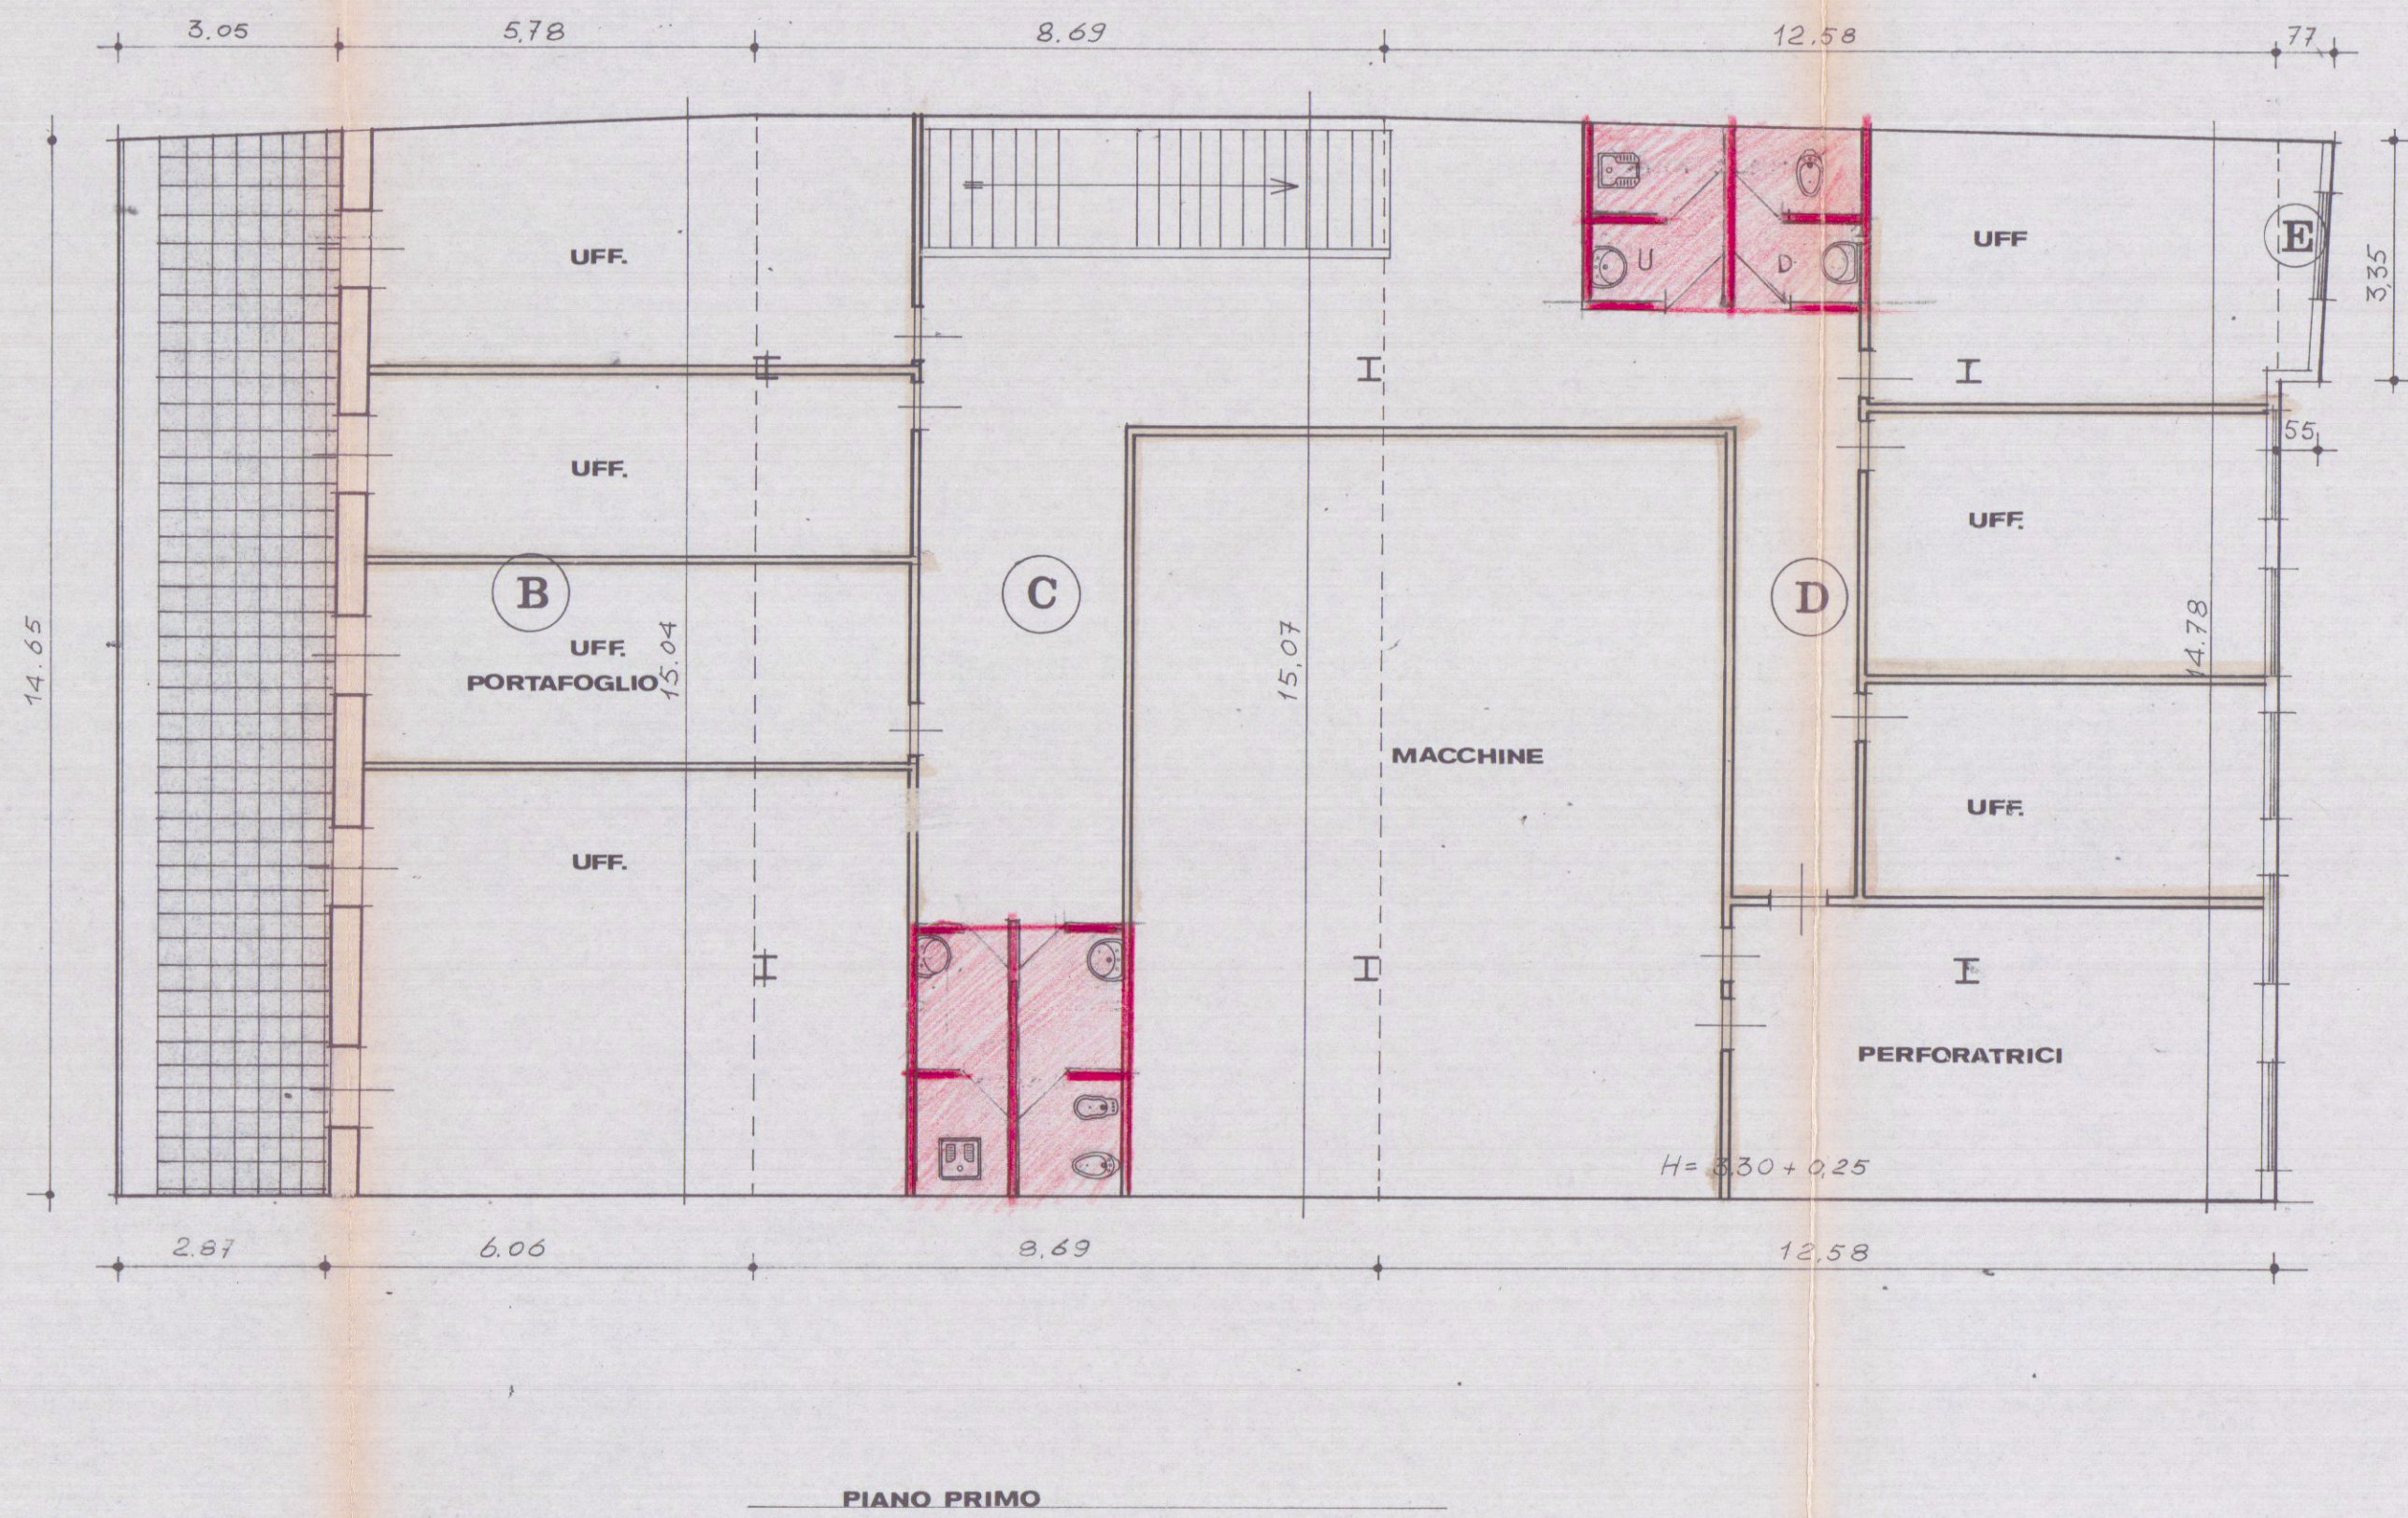

Architectural section drawing of the 'Casa del Sole' in Salsomaggiore, showing a cross-section through the central dome. The drawing includes structural details like columns, beams, and the dome's internal framework. Elevation markers are present: +30, +402, +757, 000, and -132. The title 'SEZIONE a-a' is at the bottom.