

21 MAR 1992

5

EDIFICIO TIPO: **C**

TAVOLA N.

PROGETTO DI COSTRUZIONE DI UN FABBRICATO
USO ABITATIVO DI PROPRIETA' DELLA SOCIETA'
"PARADISO S.p.A." IN LOCALITA' M. DI CARRARA
VIA TIRO A VOLO COMUNE DI CARRARA.

COMPLESSO "G. GALILEI"

PROSPETTO: NORD E EST

VARIANTE

Approvato dal Sindaco alle condizioni
della concessione edilizia originaria
n. _____ del _____


CARRARA, IL _____

IL DIRIGENTE 1° DIPARTIMENTO
(Arch. Claudio Variani)

LOTTIZZAZIONE CONVENZIONATA

IL PROPRIETARIO: "PARADISO S.p.A."


IL PROGETTISTA: Dott. Ing. FAUSTO CERUTTI

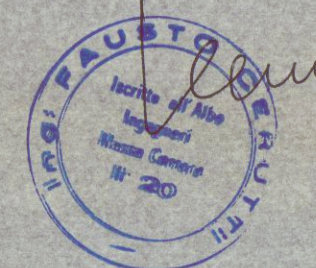

DISEGNO: Scala 1:100



prospetto nord

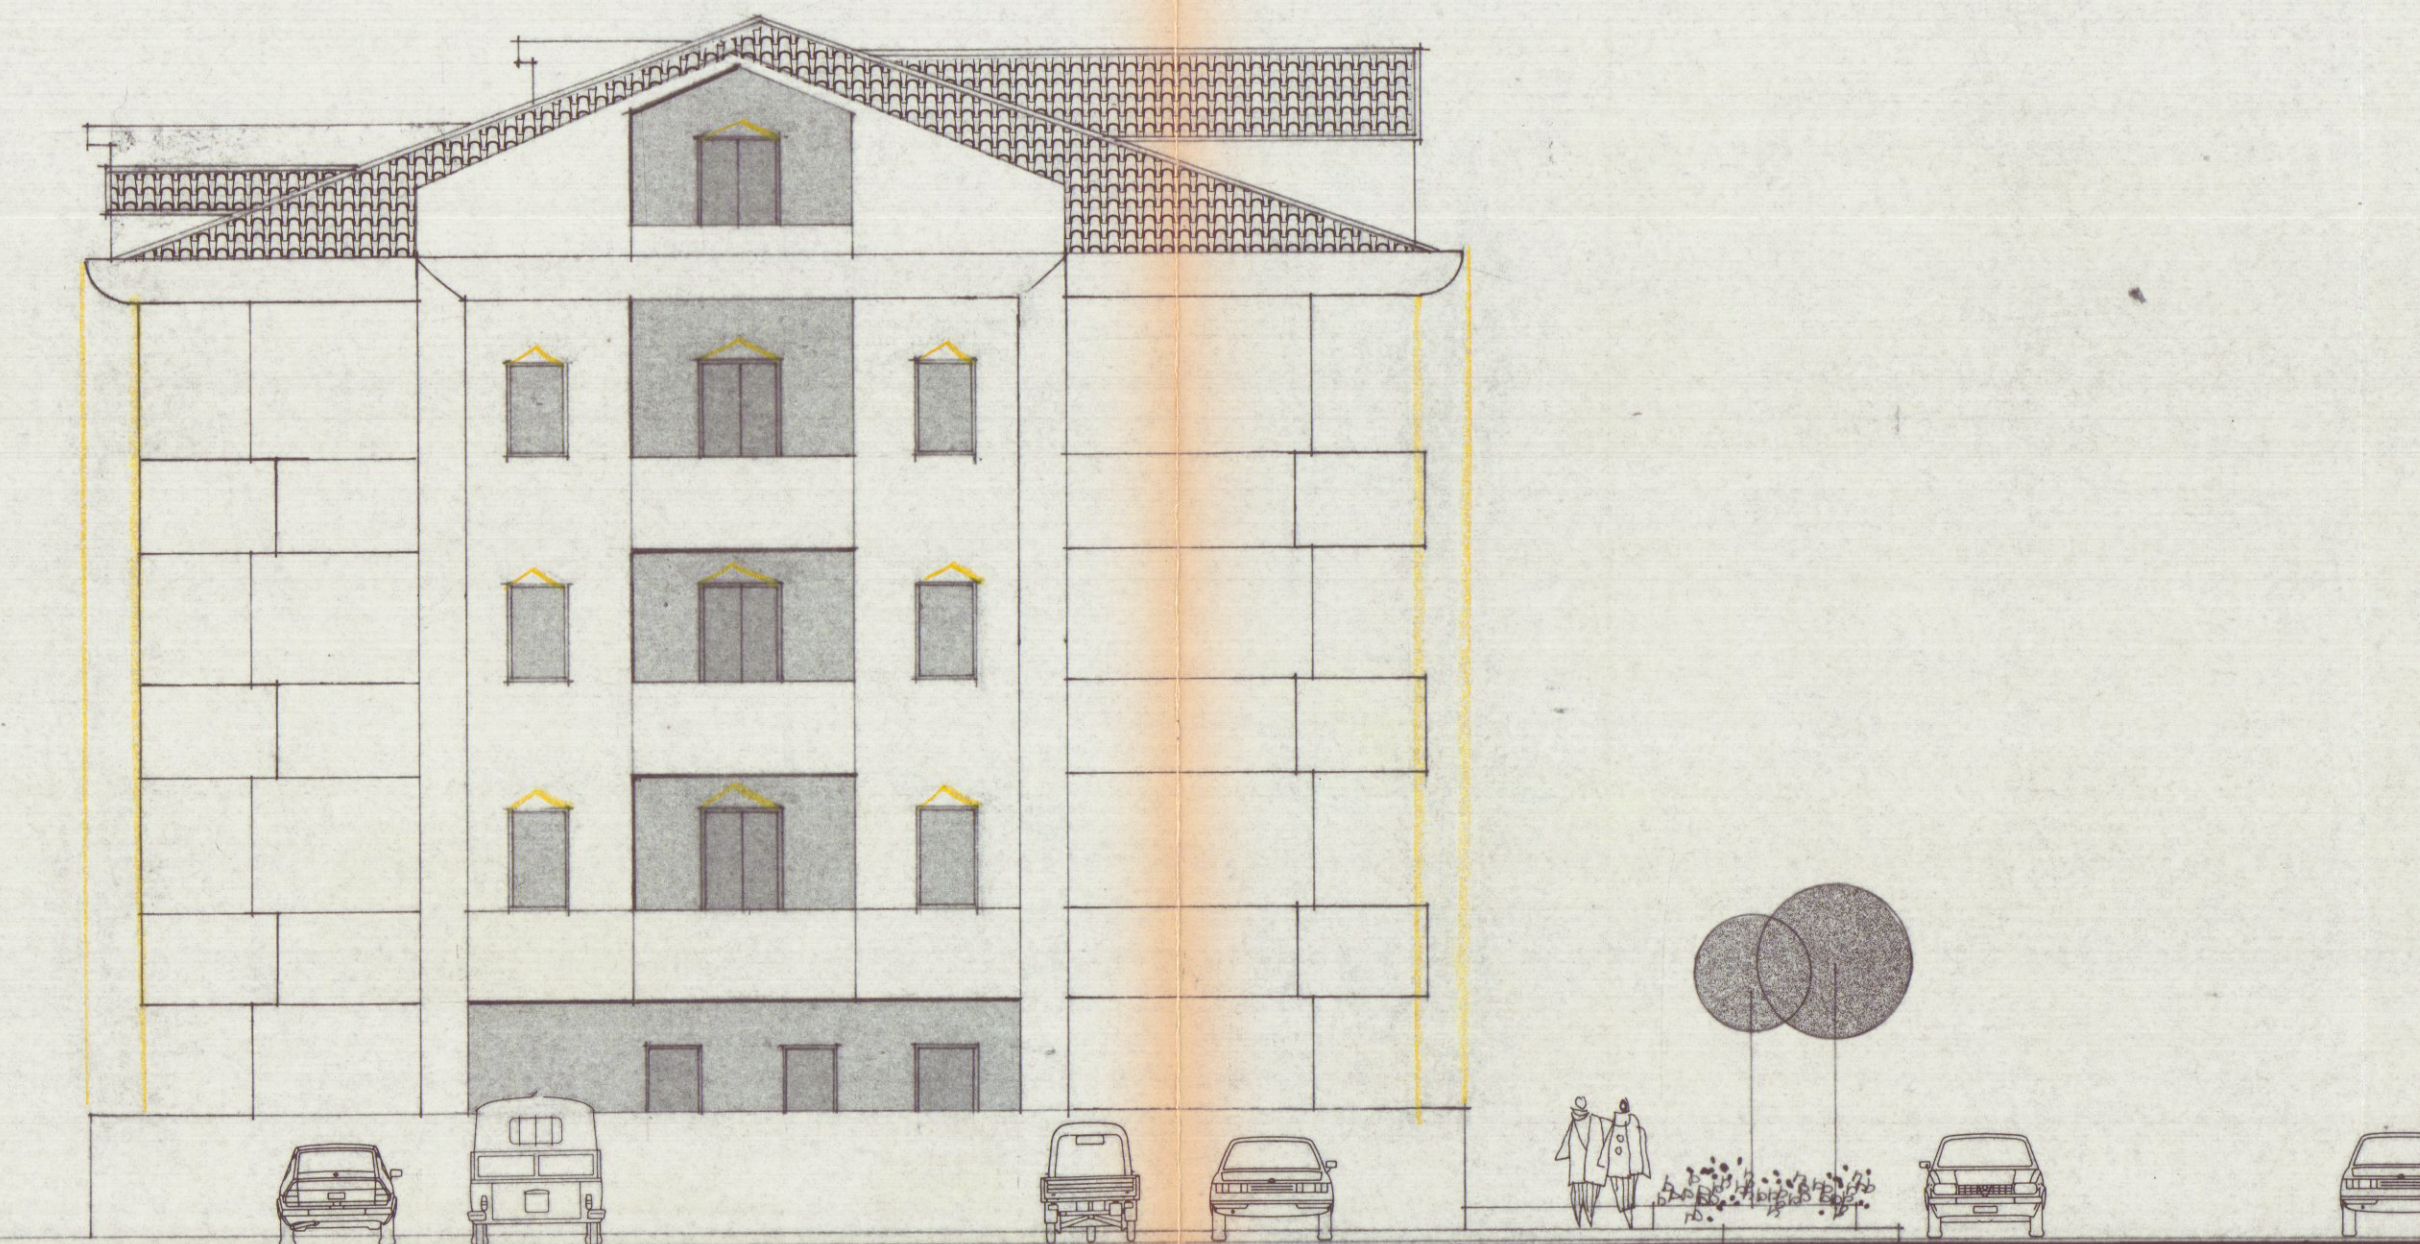

prospetto est