






prospetto laterale

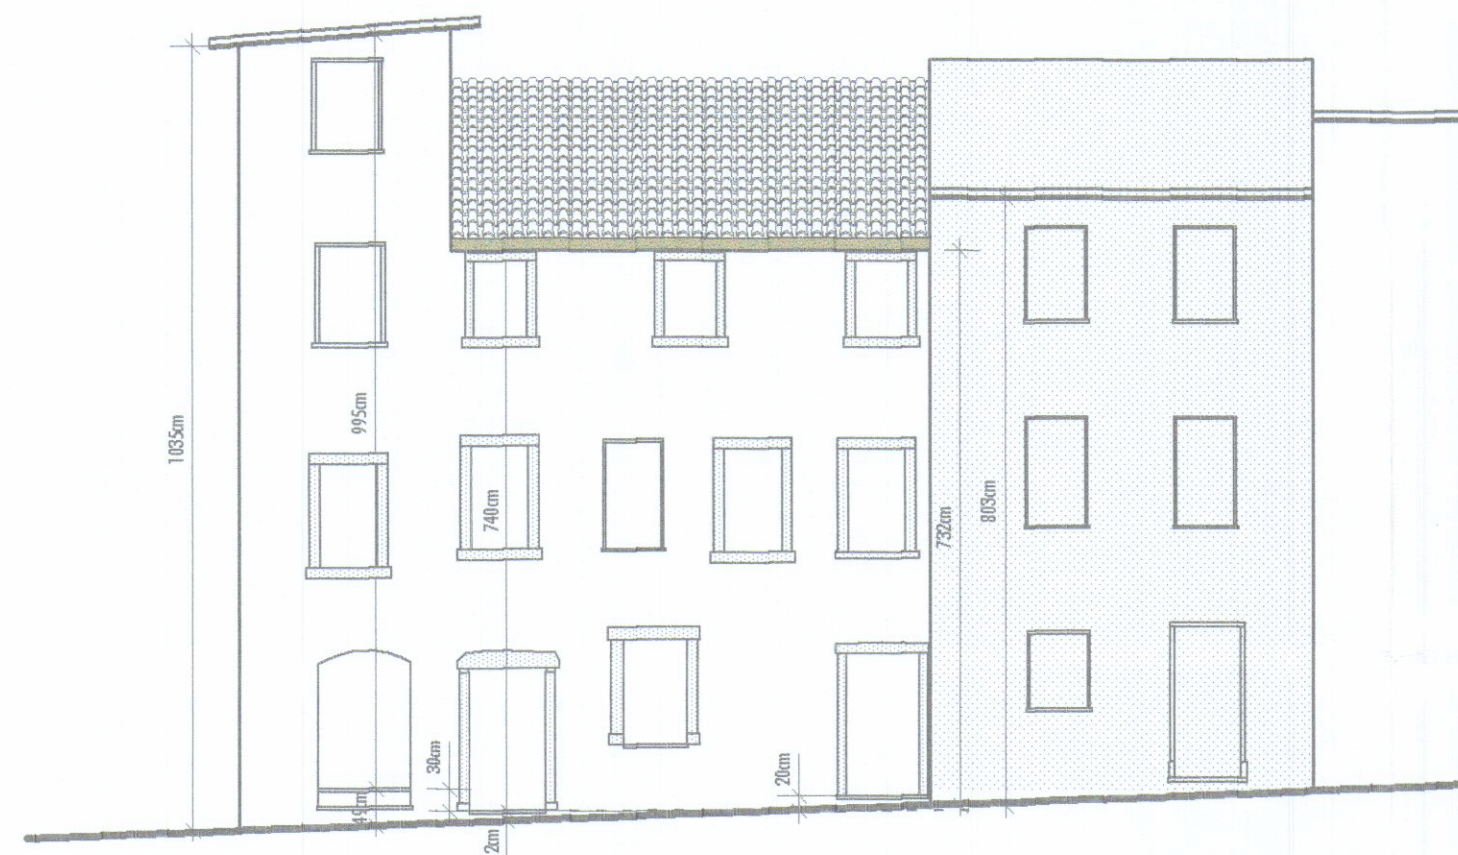


prospetto

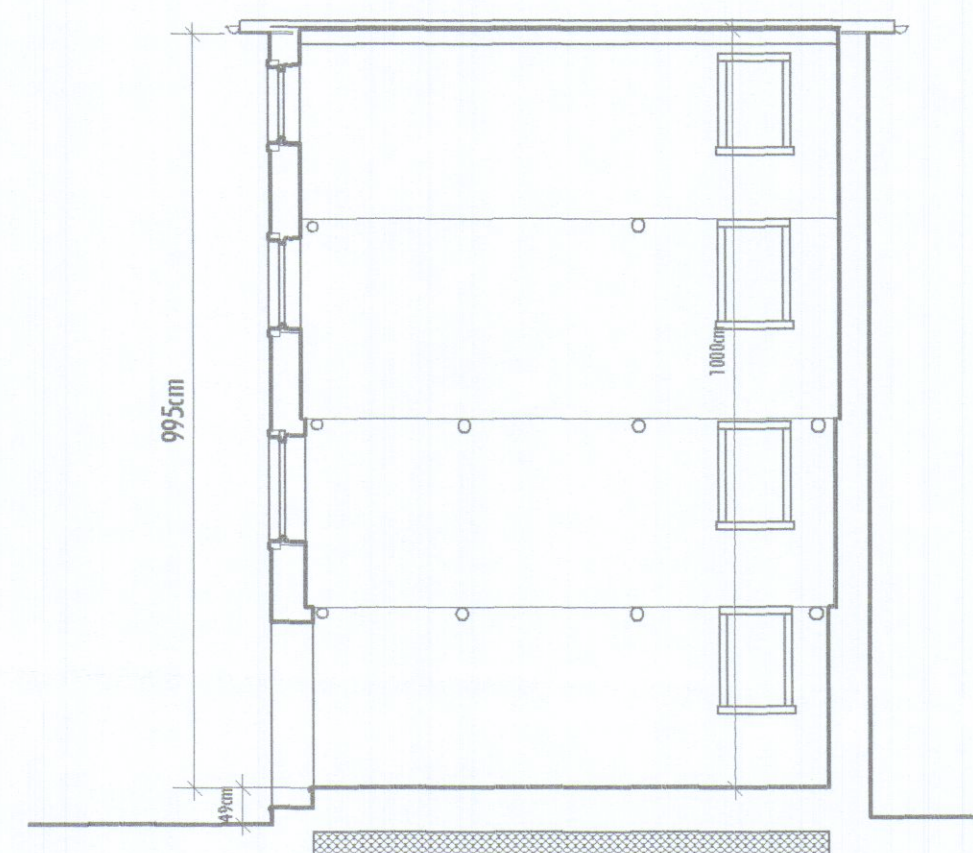

sezione AA

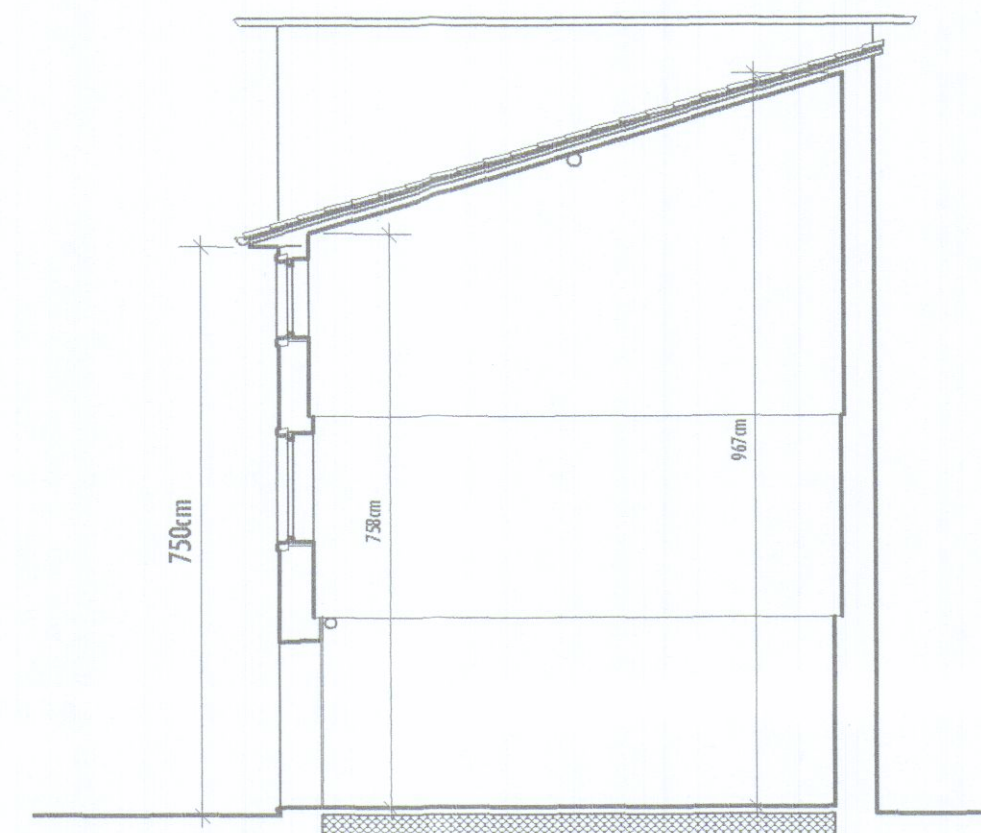


sezione BB

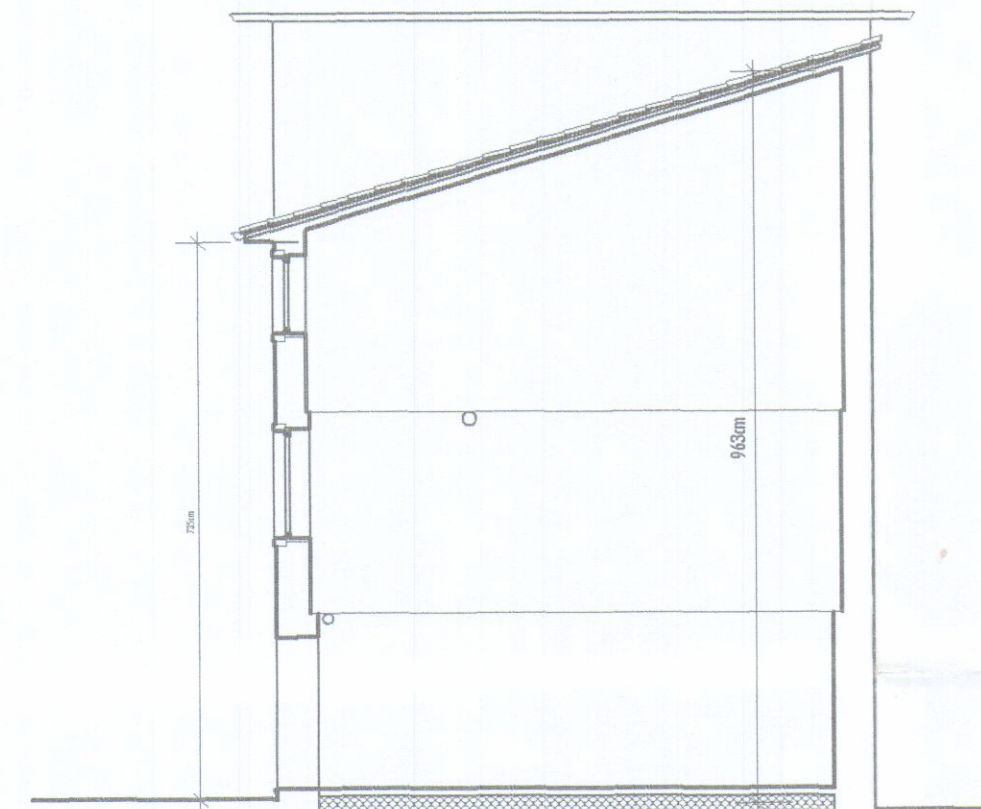


sezione CC




STRALCIO PLANIMETRIA CATASTALE SCALA 1:1000

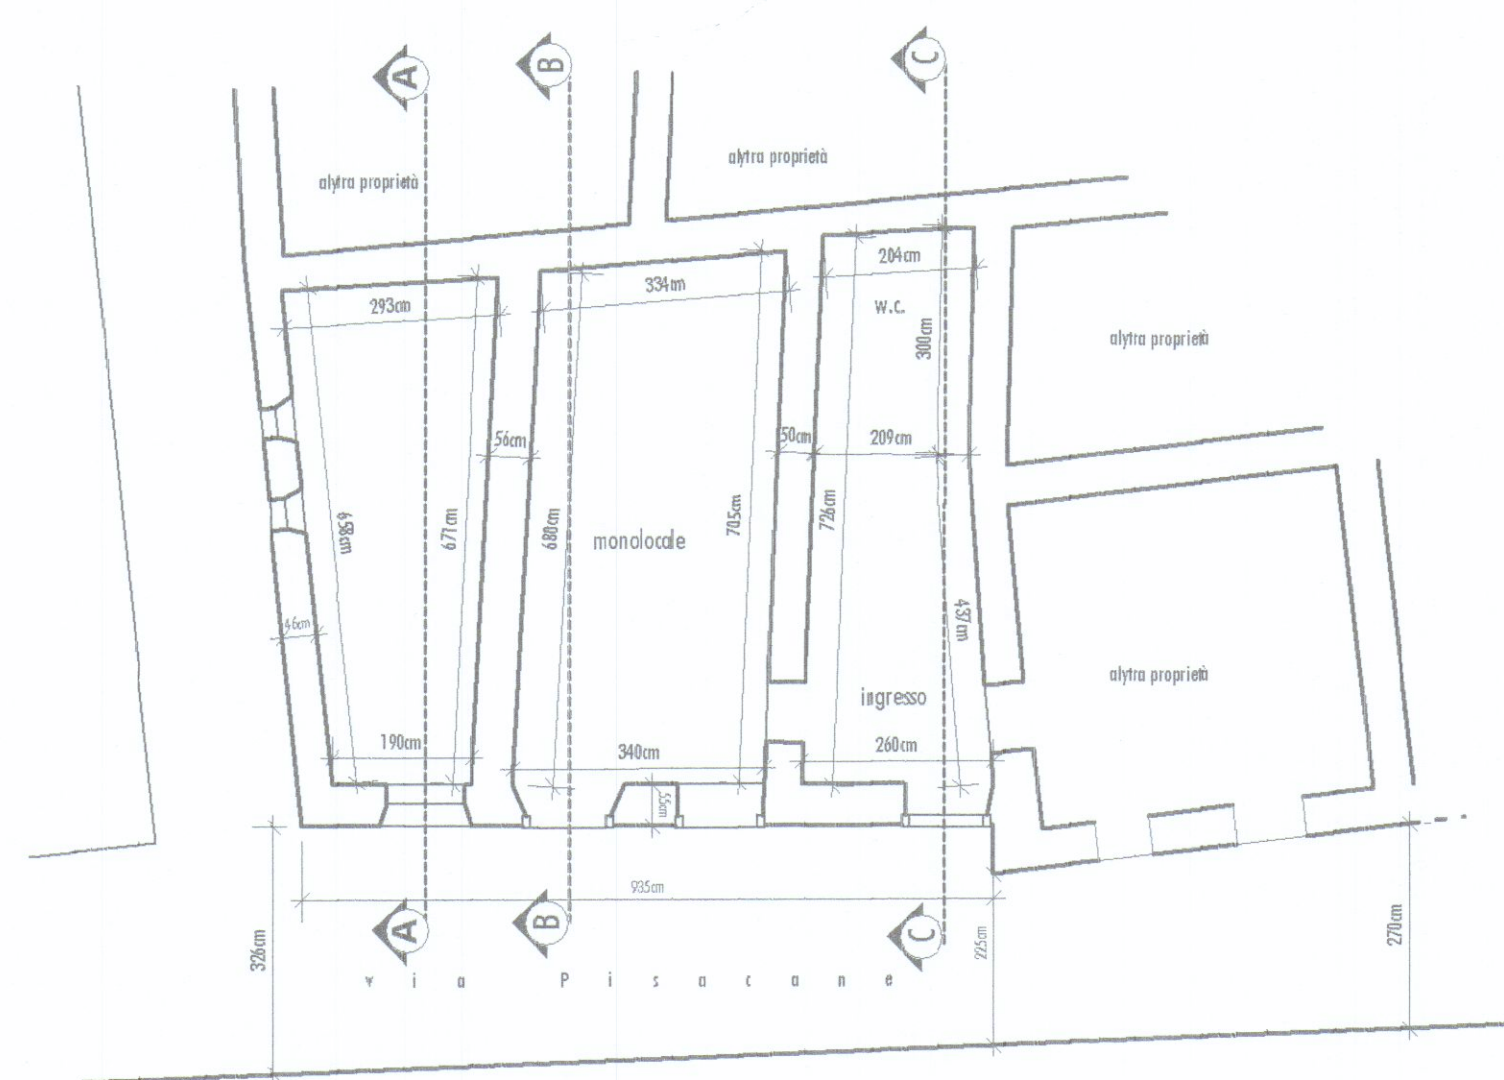


PIANO PRIMO

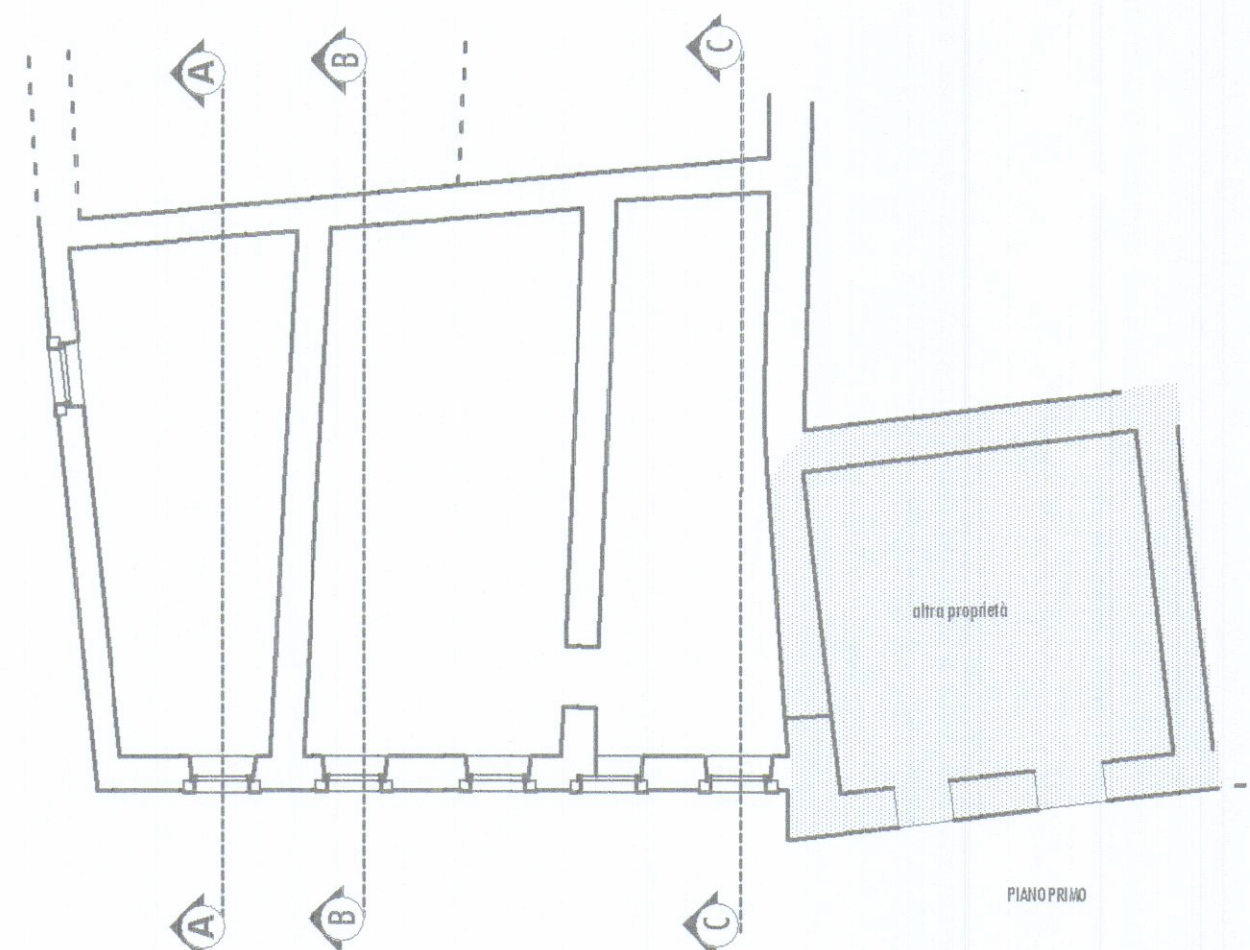

PIANO PRIMO

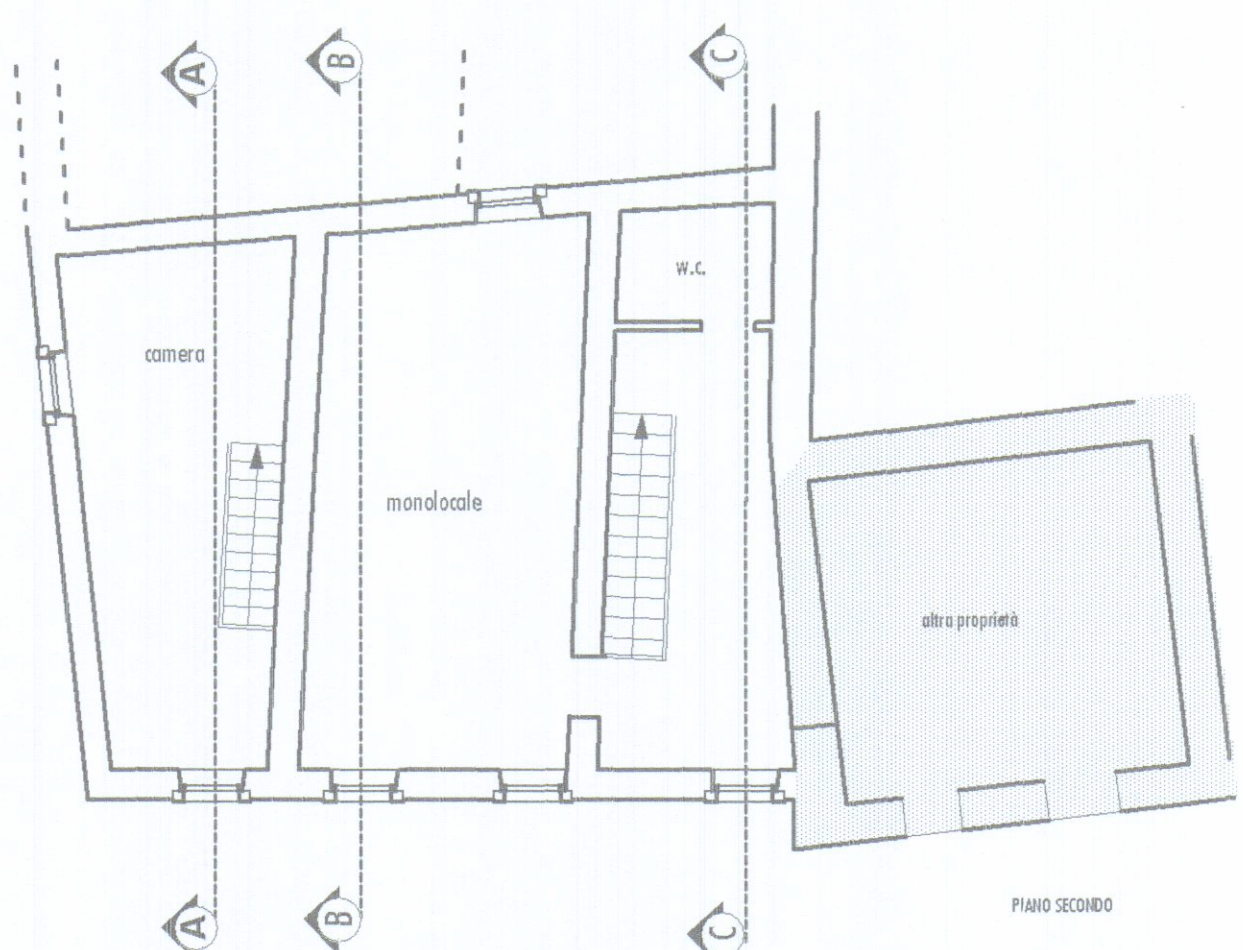

PIANO SECONDO

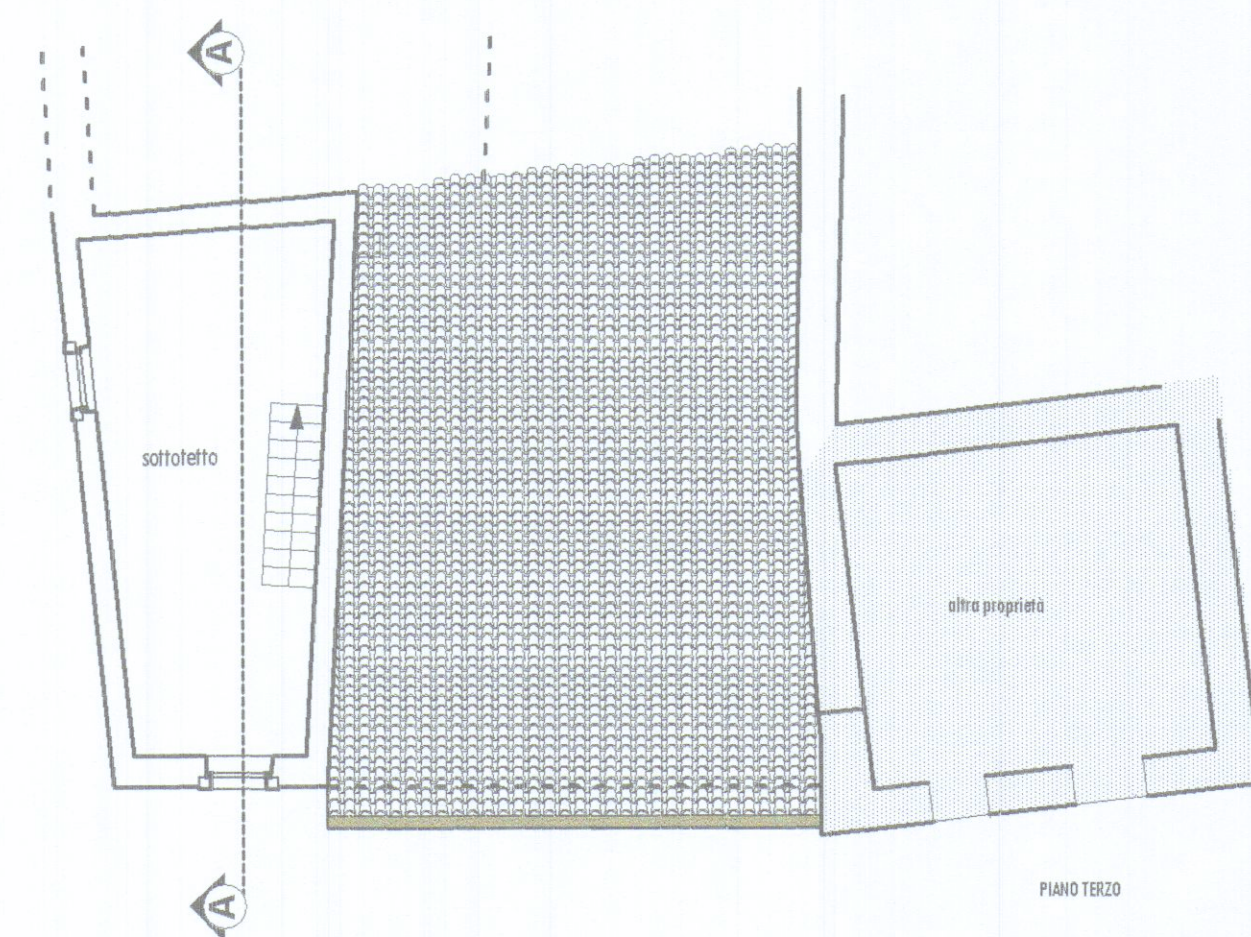

PIANO TERZO

## COMUNE DI CARRARA

**APPROVATO**

**SANATORIA**

**ACCERTAMENTO DI CONFORMITA'**

**INTERVENTO DI RISANAMENTO CONSERVATIVO TIPO B**

**FABBRICATO USO CIVILE ABITAZIONE**

**SITO IN LOCALITA'**

**BEDIZZANO**

**del 2006**

**del 1/1/2006**

**del 1/1/2006**

**STUDIO FINOTTI**

**PROGETTAZIONE - ALLESTIMENTO AMBIENTI DI LAVORO E RESIDENZIALI**

**PROPRIETA' : DI PIERNO LINDA**

**PROGETTISTA : Dott. Arch. Roberto Finotti**

**piante prospetti sezioni**

**SCALA 1 : 100**

**STATO DI FATTO**  
**(ANTE INTERVENTO)**

**ARCHITETTO FINOTTI ROBERTO, VIA CENTOTETTI 7, 19033 CASTELNUOVO MAGRA, LA SPEZIA**  
**Via Toniolo 15, 54033 Avenza, Carrara, P. IVA 00983630112 TEL. 058554837 - 03382069818**



**TAV.**

**1a**