


VERDE PUBBLICO

STRADA DI LOTIZZAZIONE Q. +2.70 S.L.M.

FABBRICATO D

FABBRICATO F

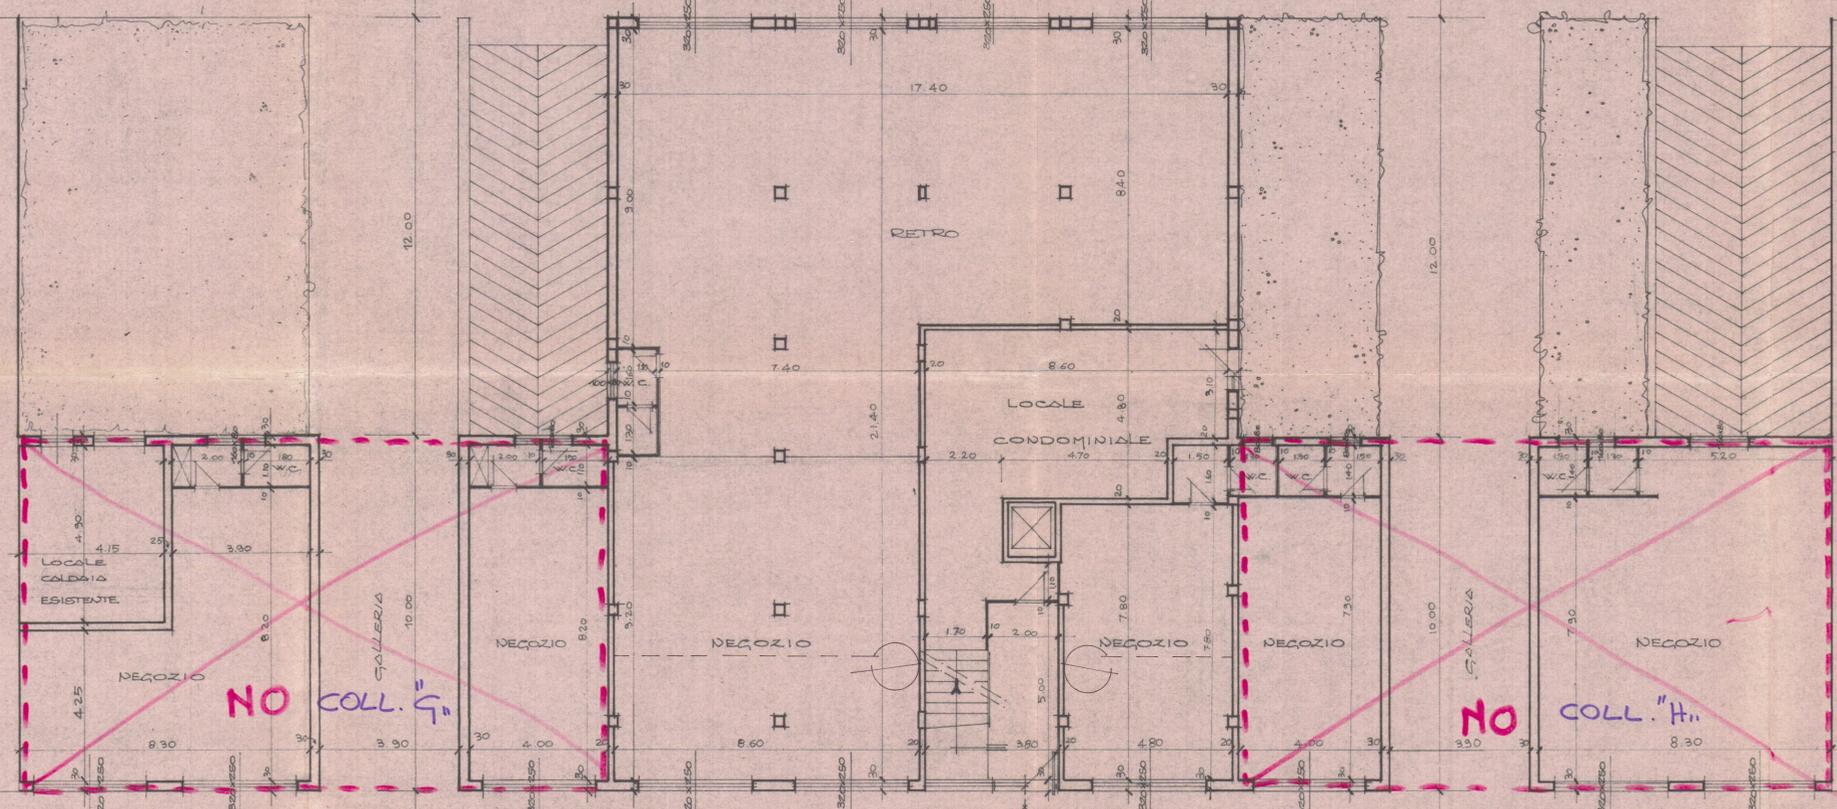

NO COLL. H.

NO COLL. H.



Approvato dal Sindaco alla
 richiesta del perito
 L. V. CAPO



APPROVATO
 18 MAG. 1978
 CONTROLLATO

2 SOLUZIONE

PARCHEGGIO

VIA CAR. M. FIORILLO Q. +2.90 S.L.M.

	DOTT. FRANCO MENCONI - ARCHITETTO CARARA - Via M. D'Avoglio, 3 - Tel. 70535		DOTT. FRANCO MENCONI ARCHITETTO Via M. D'Avoglio, 3 - CARARA
	SEAL snc DI BASSANI - MORETTI E C.		
Edificio E	Fabbricato		ED
Opera FABBRICATO NELLA LOTIZZAZIONE MARINA DI C. VIA M. FIORILLO	Pianta P. TERRA		3 ED
scala 1:100	scheda	sost.	disegnatore