



PROSPETTO NORD - EST




PROSPETTO SUD - EST



PROSPETTO - SEZIONE C - C



PROSPETTO SUD - OVEST

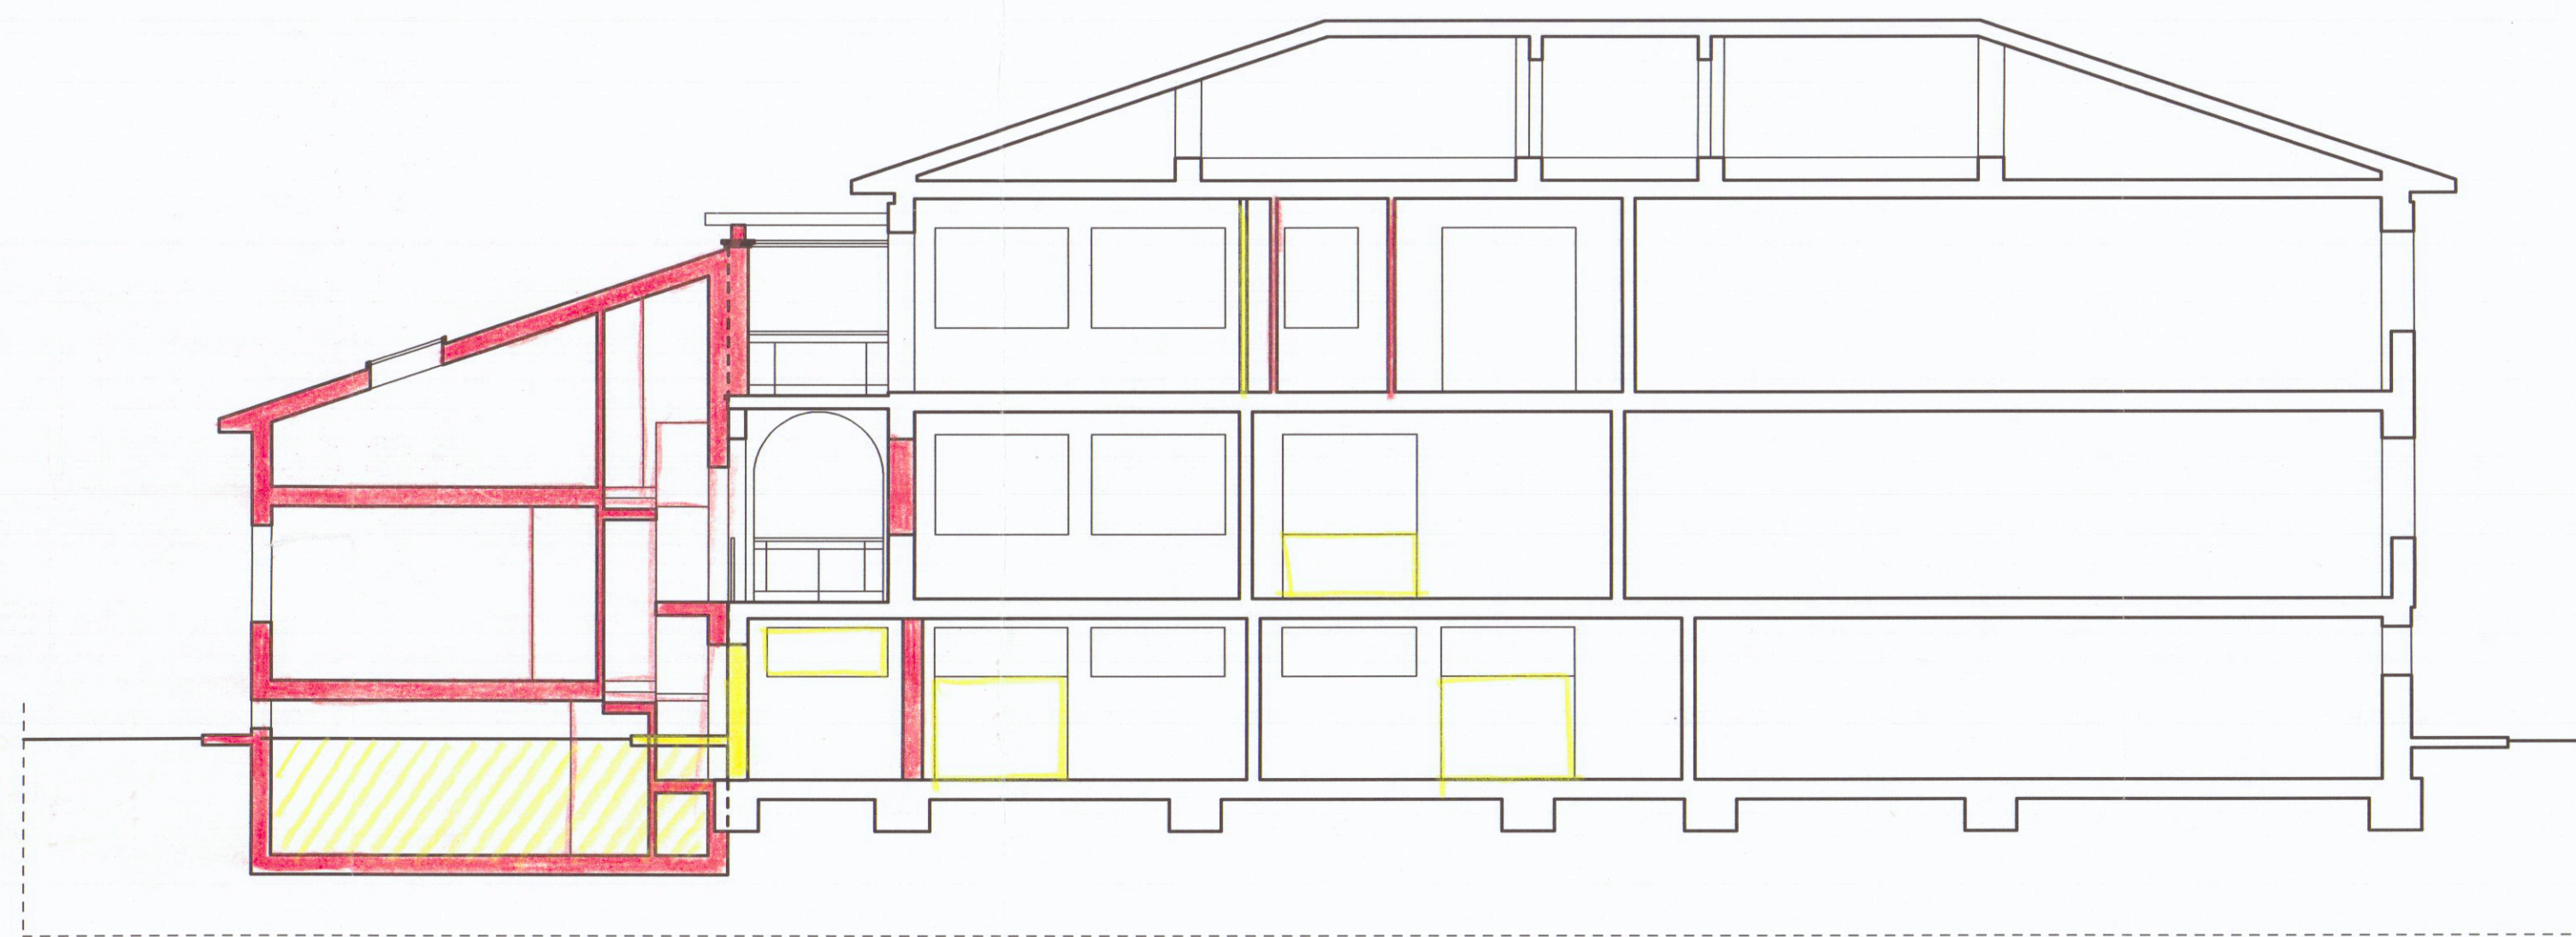

SEZIONE B - B

COMUNE DI CARRARA

COMUNE DI CARRARA
22 AGO. 2006
*

**PROGETTO DI
RISTRUTTURAZIONE ED AMPLIAMENTO
DI UN EDIFICIO RESIDENZIALE
IN LOCALITA' GILDONA VIA VIGNALETTO**

N.C.E.U. FOGLIO N. 71 - MAPPALE N. 545

RAFFRONTO

**PROSPETTI E SEZIONI
SCALA 1:100**

APPROVATO

PROGETTISTI

Dott. Arch. A. G. POLI

Dott. **Angelo Poli**

Architetto

N. 161 Ordine Architetti - SR

Dott. Arch. **PIRELLA**

PIRELLA

Architetto

N. 16 Ordine Architetti - SR

PROPRIETA'

AURORA S.R.L.

AURORA

COMUNE DI CARRARA
SETTORE URBANISTICA

Approvato dal Dirigente alle condizioni

indicate nel permesso di costruire

N. 161 Ordine Architetti - SR

elaborato grafico 5/1

dal Nucleo Urbanistico

il 20/10/06

(Ricevuto dal Comune di Carrara)

ELABORATO N.

5

APRILE 2006

AGG. AGOSTO 2006