


STUDIO TECNICO:

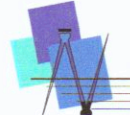

Geom. Andrea Nicolai
Via Verzotto n.17, 54033 Carrara (MS)
Tel. 0585/763333, email: geoma@studioa.it

Allegato a DIA in
sanatoria

del.....
(n...../2006)

DATI CATASTALI:

Fg. 101
Mapp. 774

LAVORO : MODIFICHE INTERNE - MANUTENZIONE STRAORDINARIA

Tav. tot.
n.3

COMMITTENTE : CENSOPLANO GIUSEPPE
REGIS STEFANIA


DATA
SCALA 1:100

OGGETTO : PIANTE - SEZIONE

Elaborati: STATO DI RAFFRONTO



PIANO TERRA

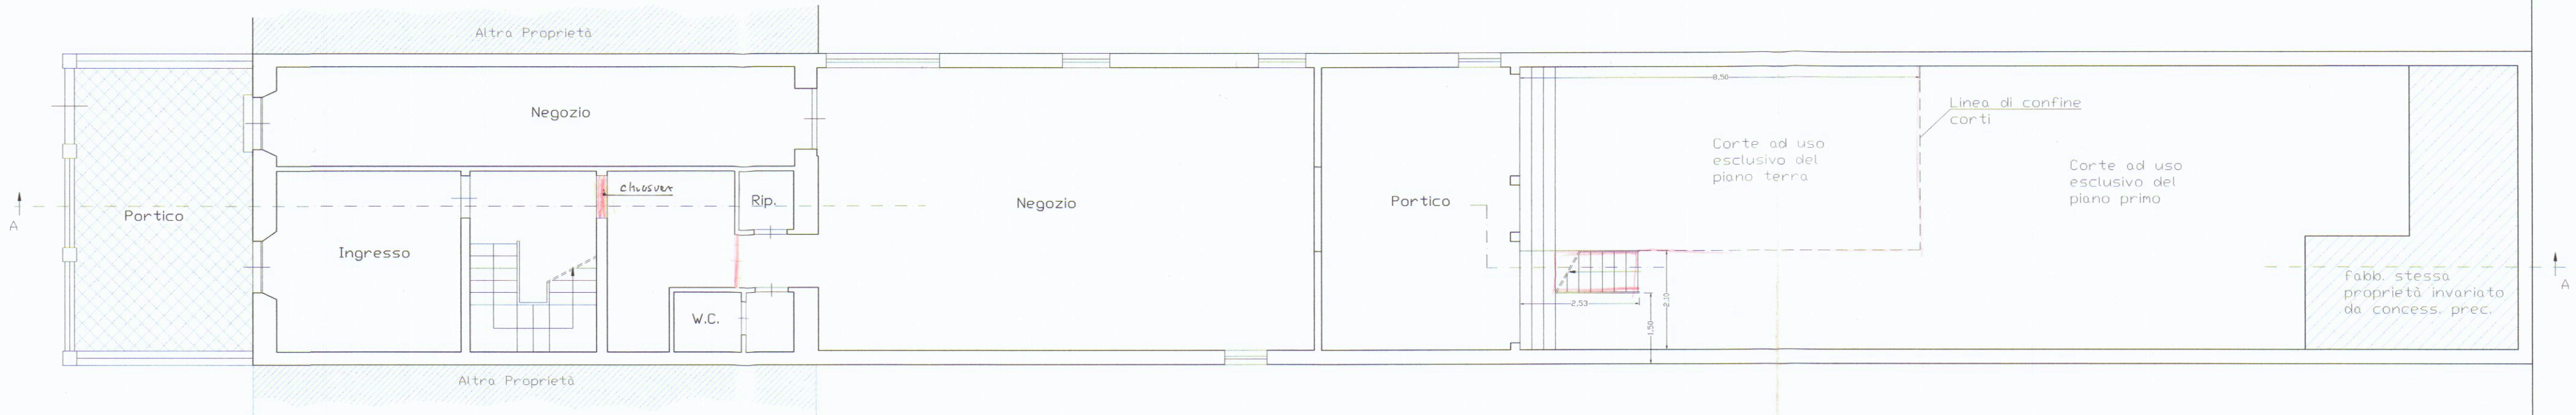

PIANO PRIMO



PIANO SECONDO



SEZIONE A-A

