

ALLEGATO A - (altri aventi titolo)

Il sottoscritto

BIANCARDI

GIUSEPPE

nome

cognome

nata a Carrara Provincia MS il 1 8 - 1 0 - 1 9 5 1

residente in Carrara Provincia MS in via Bassagrande

n. 116/bis C.A.P. 54033 telefono _____ fax _____

In qualità (1) _____ Codice Fiscale BNCGPP51R18832I

DELEGA

il signor:

Biancardi



Riccardo

nome

cognome


a presentare anche per proprio conto Segnalazione Certificata di Inizio Attività per la realizzazione delle opere edilizie di cui al progetto, a cui viene allegata la presente, ed a ricevere l'eventuale corrispondenza da parte dell'Amministrazione Comunale, a tal senso si allega copia fotostatica di valido documento di riconoscimento di ogni singolo firmatario

CARRARA, li 1 0 - 0 9 - 2 0 1 5

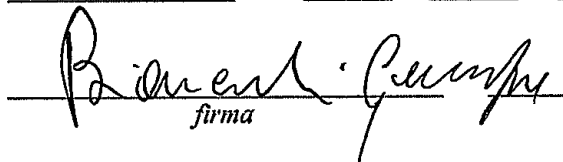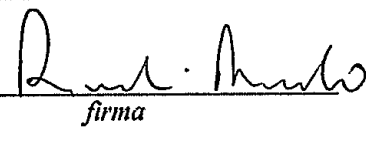 *firma*  *firma* _____ *firma*

(1) - (proprietario, comproprietario, amministratore di condominio, legale rappresentante ecc....)

NB: Qualora il numero degli aventi titolo eccedesse quello degli spazi previsti possono essere depositate ulteriori copie del presente allegato A.

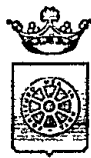

COMUNE DI CARRARA

Decorato di Medaglia d'Oro al Merito Civile

Settore Opere Pubbliche/Edilizia Privata – Sportello unico per l'edilizia

DICHIARAZIONE SOSTITUTIVA DI ATTO NOTORIO

(d.p.r. 28 dicembre 2000, n° 445)

Il Sottoscritto Biancardi Riccardo, nato a Carrara, il 18/03/1955 e residente in Marina di Carrara, Via Bassagrande, n° 67/B, C.F. BNCRCR55C18B832Y

nella sua qualità di responsabile dei lavori, consapevole delle sanzioni penali a cui può andare incontro nel caso di affermazioni mendaci e delle relative sanzioni penali di cui all'art.76 DPR 445/2000

DICHIARA CHE

in riferimento a : X - Comunicazione Inizio Lavori Asseverata del _____;
☐ - Comunicazione inizio lavori del permesso di costruire n. _____ del _____;
☐ - Comunicazione fine lavori permesso di costruire/SCIA n. _____ del _____;

di cui fa parte integrante la presente, ha verificato la Regolarità Contributiva e la documentazione di cui alle lettere a) e b) comma 9 art. 90 D.lgs 81/2008 delle imprese e/o lavoratori autonomi qui di seguito elencate/i e di cui se ne fornisco gli elementi indispensabili per la loro identificazione, che presteranno/hanno prestato lavorazioni presso il cantiere:

Elenco lavoratori autonomi:

<i>nominativo</i>	<i>indirizzo</i>	<i>città</i>	<i>P.I. / C.F.</i>
<i>nominativo</i>	<i>indirizzo</i>	<i>città</i>	<i>P.I. / C.F.</i>

Elenco imprese e codici di iscrizione identificativi:

C.I.E.A. Costruzione Impianti

Via Colombano n. 7

Massa

Eletytrici Apuani S.n.C.

<i>nominativo</i>	<i>indirizzo</i>	<i>Città</i>
-------------------	------------------	--------------

4601649192

3390321

<i>INPS</i>	<i>INAIL</i>	<i>CASSA EDILE</i>	<i>P.I. / C.F.</i>
-------------	--------------	--------------------	--------------------


<i>nominativo</i>	<i>indirizzo</i>	<i>Città</i>
-------------------	------------------	--------------


<i>INPS</i>	<i>INAIL</i>	<i>CASSA EDILE</i>	<i>P.I. / C.F.</i>
-------------	--------------	--------------------	--------------------


Carrara li

Il dichiarante


Ai sensi del D.P.R. 28/12/00, n. 445, con la firma, insieme alla fotocopia non autenticata di un documento d'identità del dichiarante in corso di validità, la presente costituisce dichiarazione sostitutiva di atto notorio.

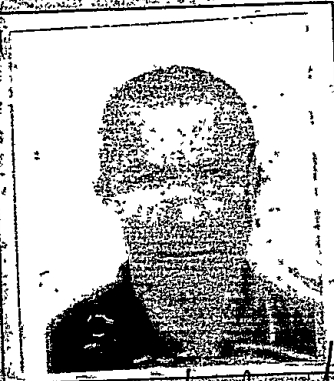
Cognome	BIANCARDI	
Nome	RICCARDO	
Data di nascita	18/03/1955	
Altezza	180	
Residenza	CARRARA (MS)	
Cittadinanza	ITALIANA	
Residenza	CARRARA (MS)	
Via	CARRARA (MS)	
Stato civile	CONIUGATO	
Professione	ARTIGIANO	
CONNOTABILI E CONTRASSEGNI SALIENTI		22/07/2008 ORDINE DEL SINDACO RESPONSABILI INCARICATO (Dr. Franca Fabrizio)
Statura	178	
Capelli	Castani Bizzolati	
Occhi	Castani	
Segni particolari		
Imposta dovuta al Comune		

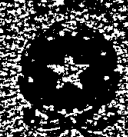
	REGIONE DELLA TOSCANA COMUNE DI CARRARA CARTA D'IDENTITÀ N° AO 4507463 DI BIANCARDI RICCARDO
	Data di nascita: 21/07/2018 AO 4507463
	
	Imposta dovuta al Comune

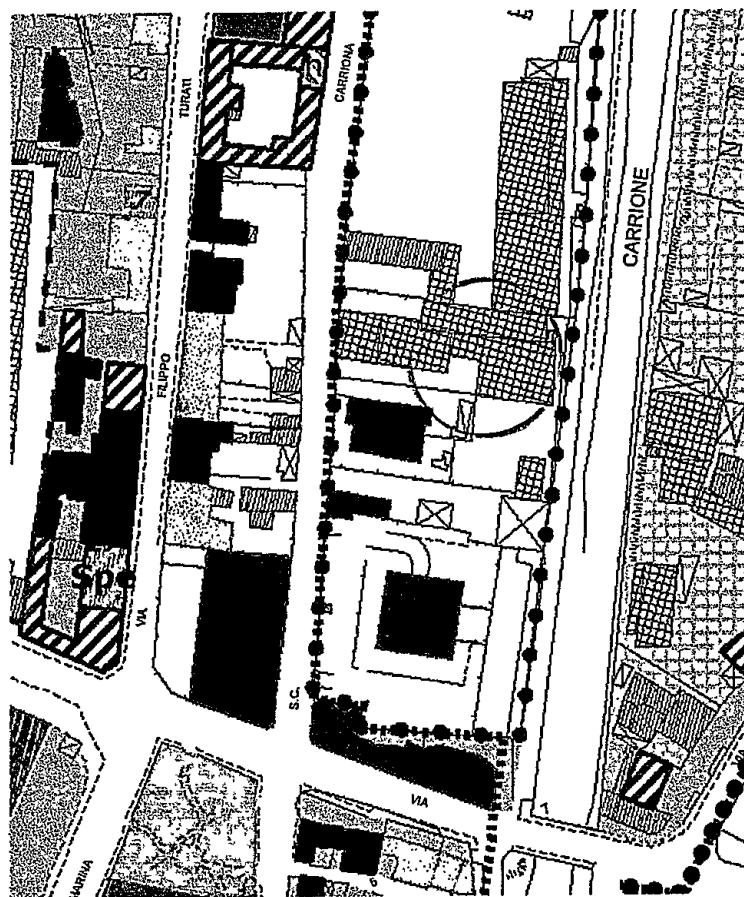



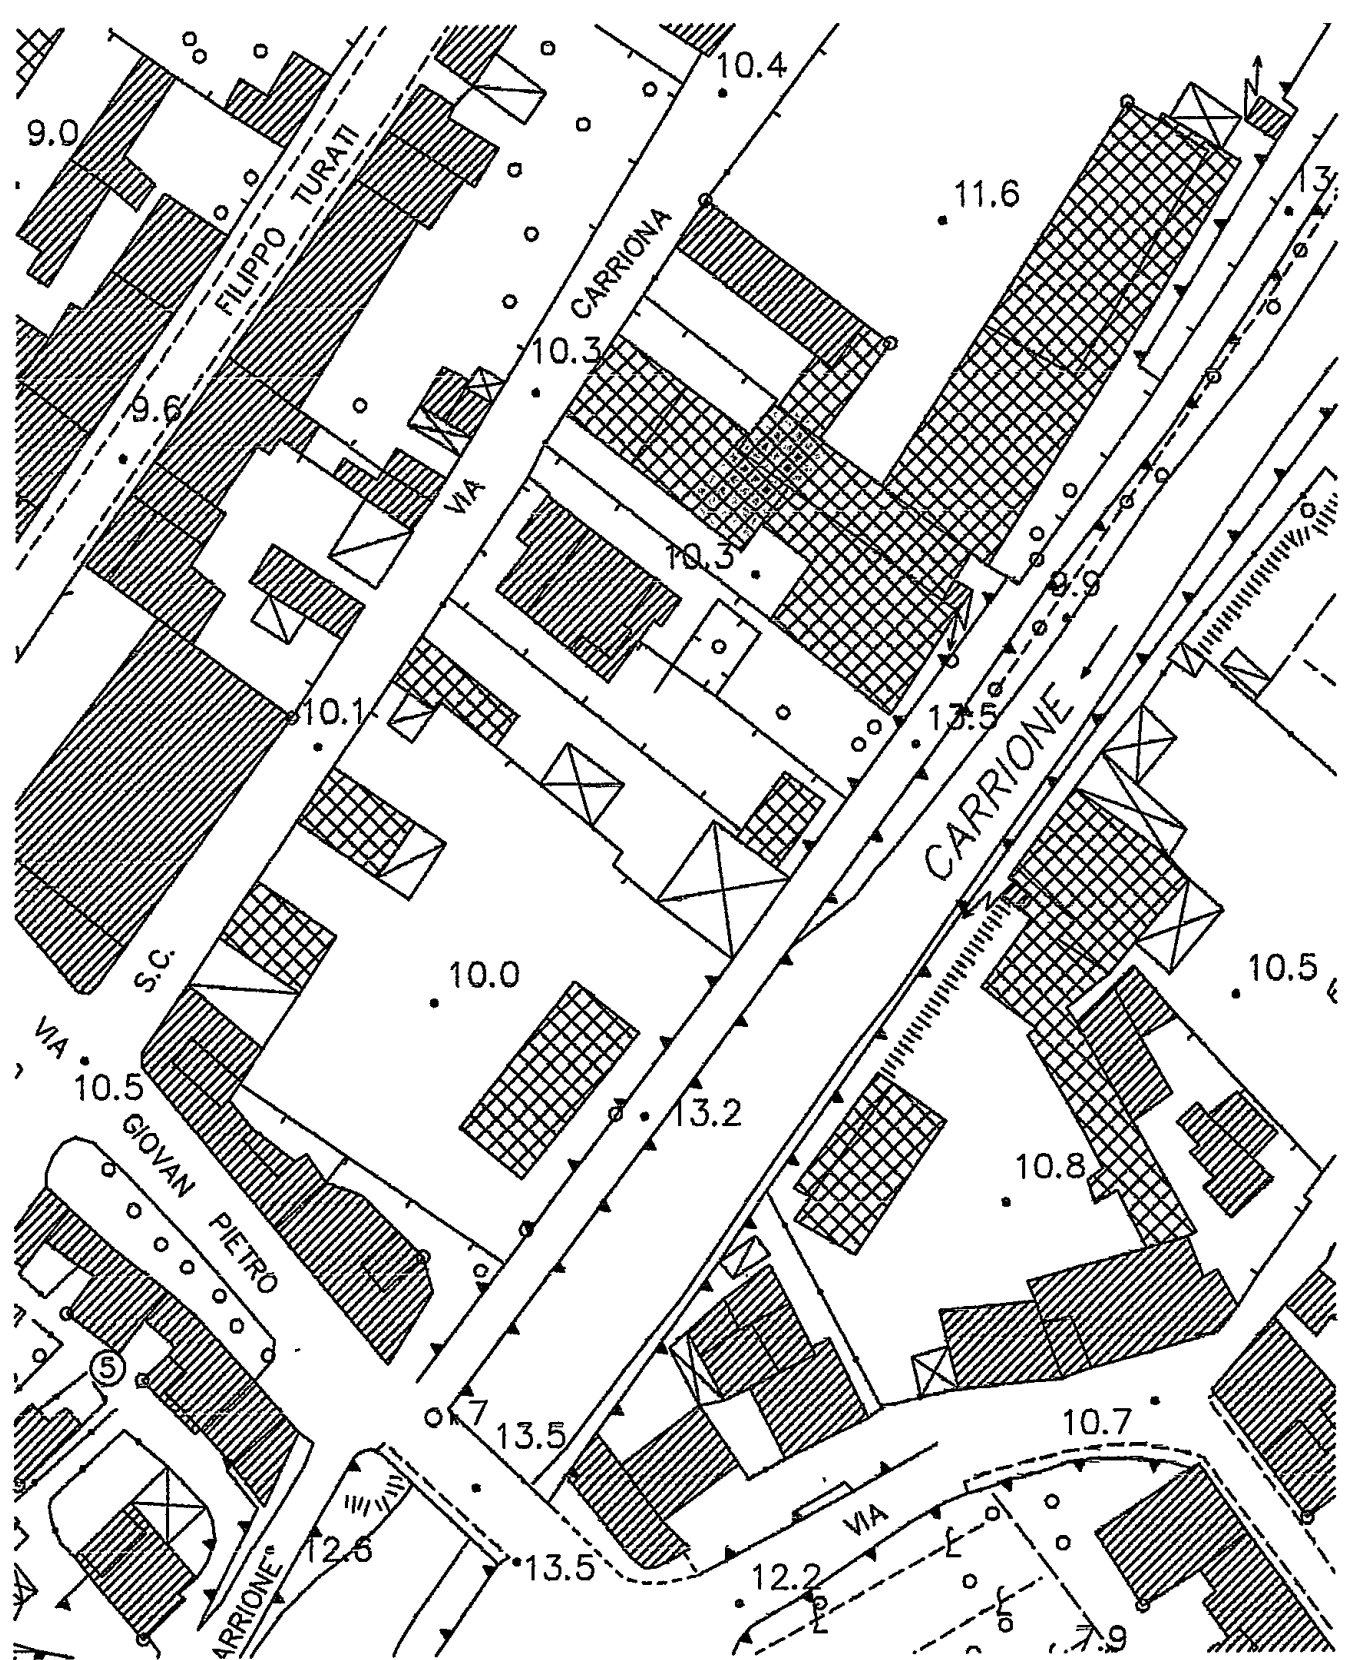

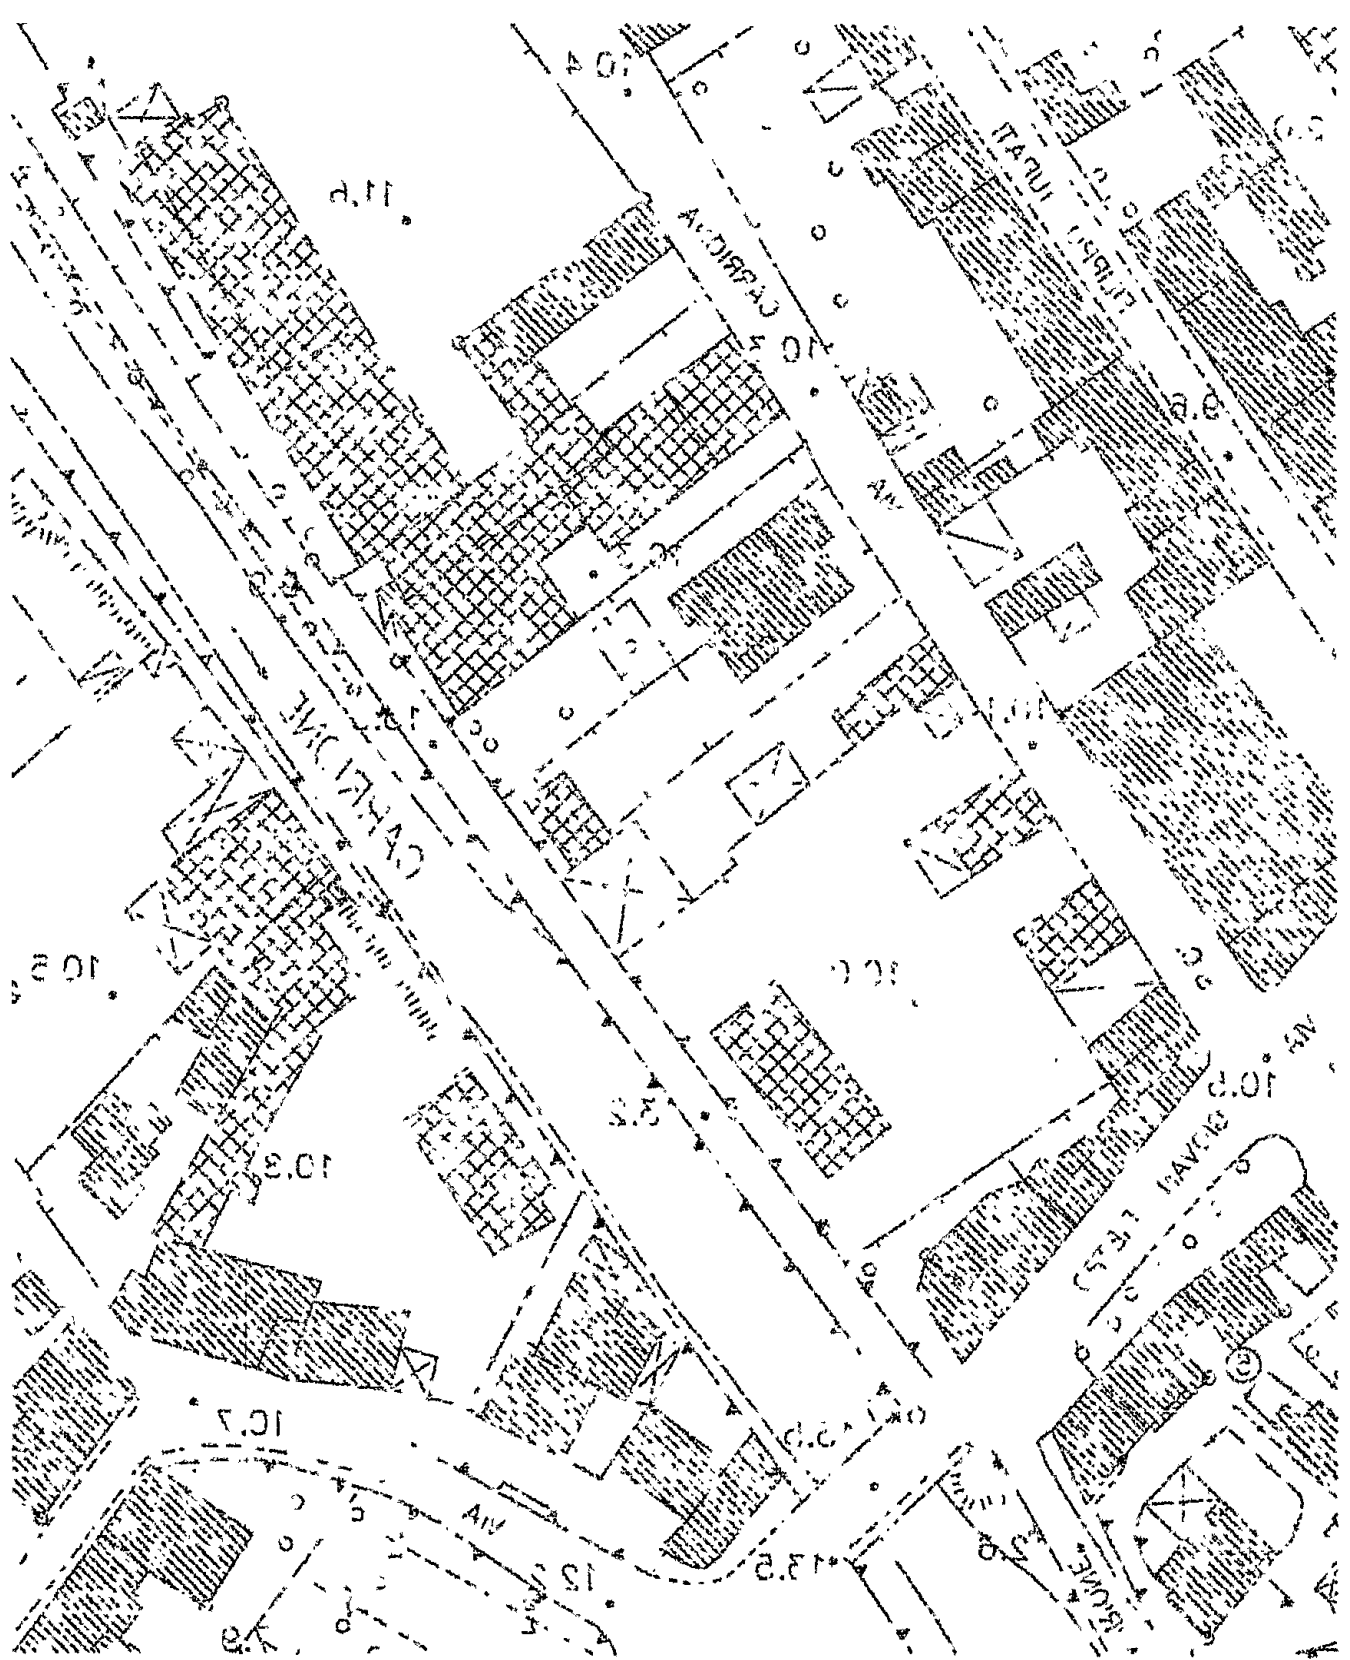

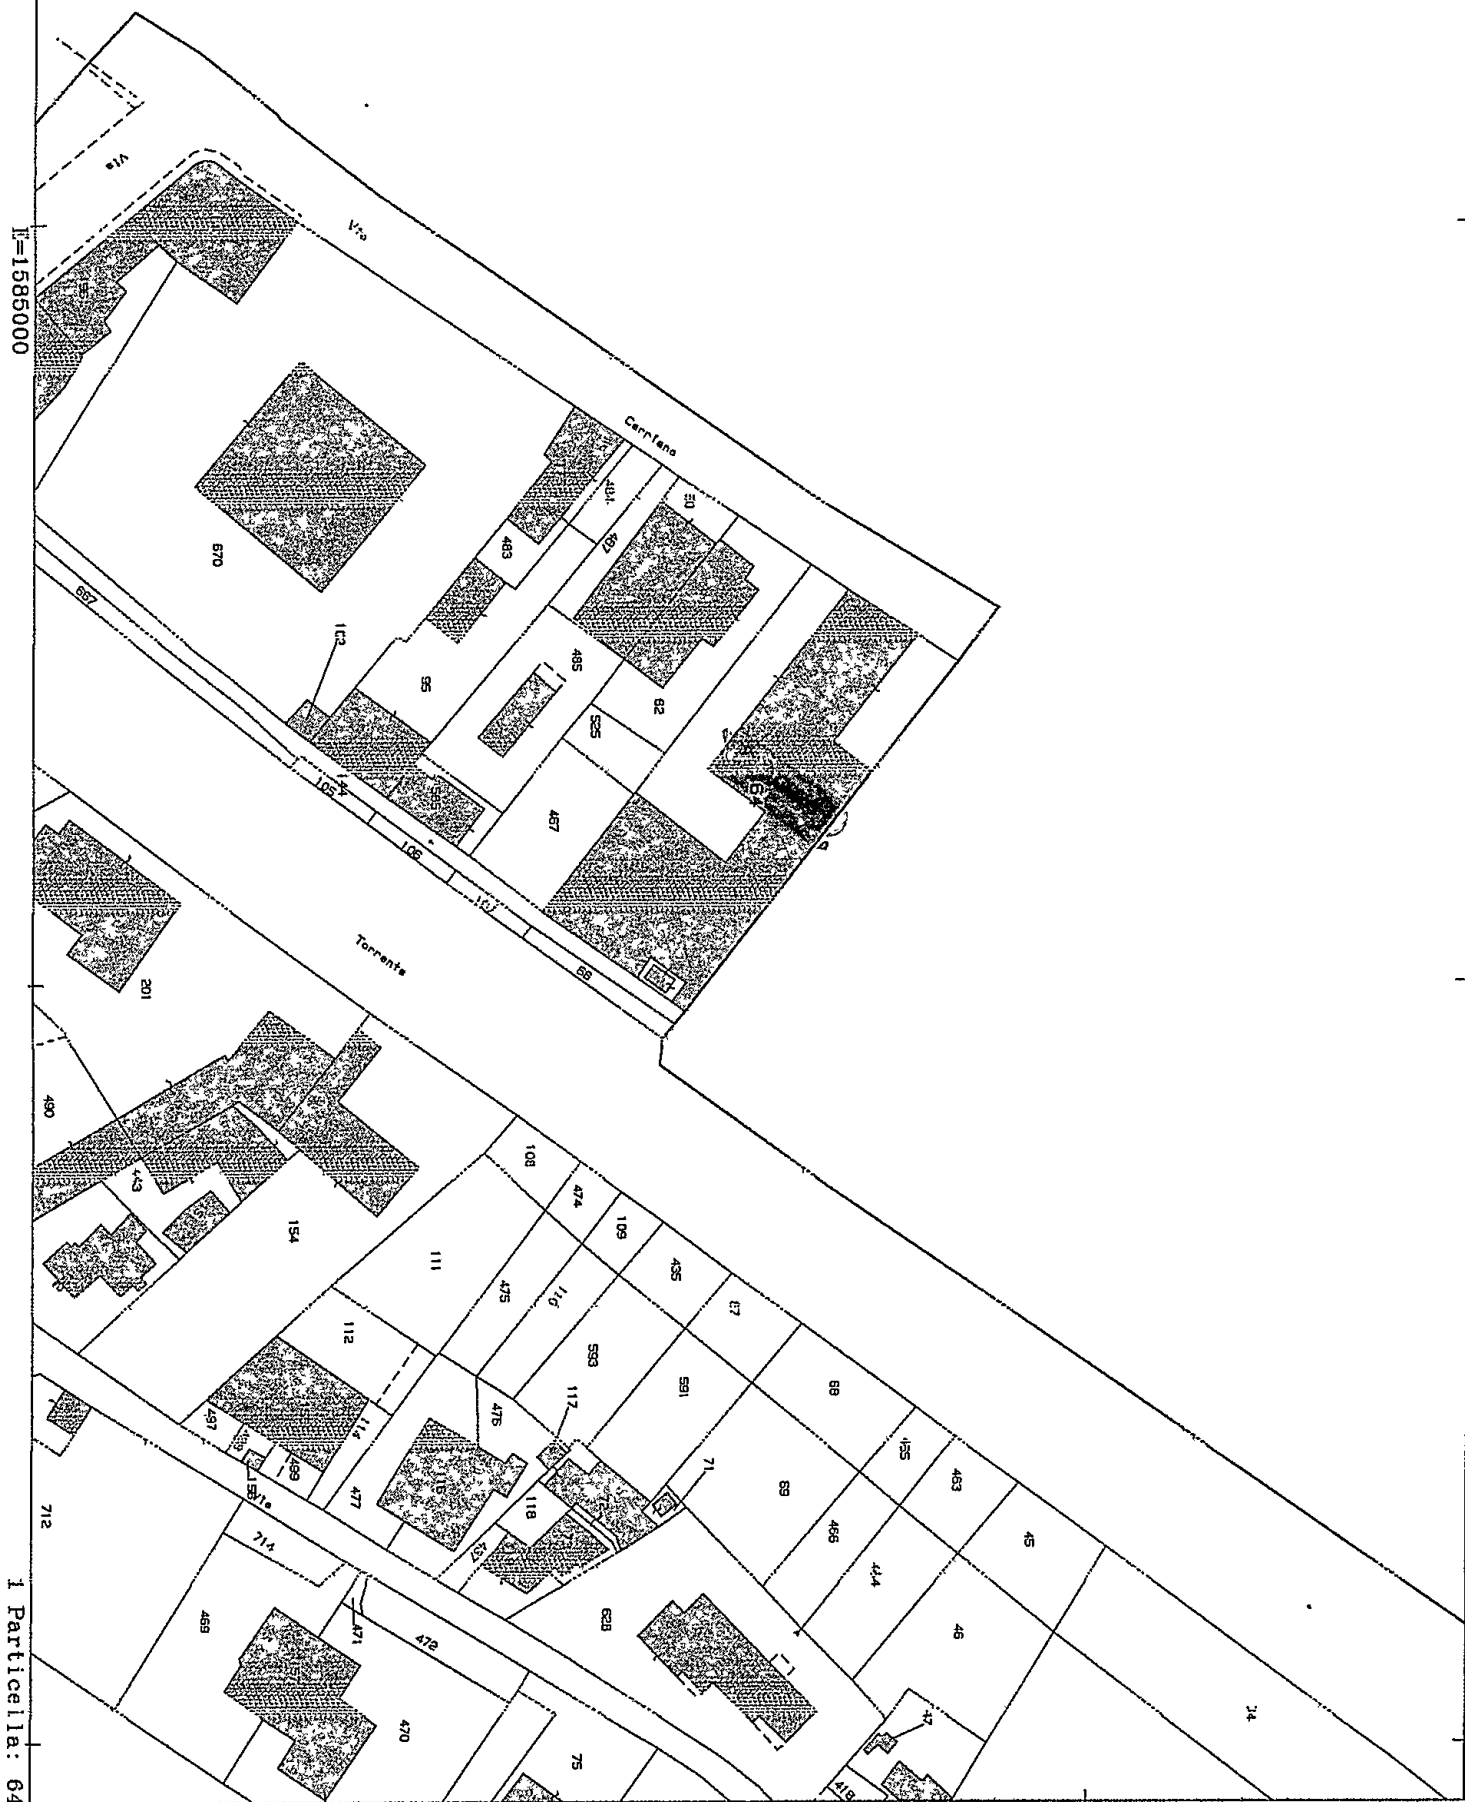

E=1585000

1 Particella: 64

Comune: CARRARA
Foglio: 91Scala originale: 1:1000
Dimensione cornice: 267.000 x 189.000 metri9-Set-2015 10:59
Prof. n. T79299/2015



Ufficio Provinciale di Massa Carrara - Territorio
Servizi Catastali

Visura per soggetto

limitata ad un comune

Situazione degli atti informatizzati al 04/09/2015

Data: 04/09/2015 - Ora: 18.15.12

Fine

Visura n.: T211539 Pag: 1

Dati della richiesta	Denominazione: FRATELLI BIANCARDI - SOCIETA' ARTIGIANA IN NOME COLLETTIVO DI GIUSEPPE E RICCARDO BIANCARDI
Soggetto individuato	Fabbricati siti nel comune di CARRARA (Codice: B832) Provincia di MASSA FRATELLI BIANCARDI - SOCIETA' ARTIGIANA IN NOME COLLETTIVO DI GIUSEPPE E RICCARDO BIANCARDI con sede in CARRARA C. E.: 00135010452

1. Unità Immobiliari site nel Comune di CARRARA(Codice B832) - Catasto dei Fabbricati

N.	DATI IDENTIFICATIVI				DATI DI CLASSAMENTO						ALTRE INFORMAZIONI	
	Sezione Urbana	Foglio	Particella	Sub	Zona Cens.	Micro Zona	Categoria	Classe	Consistenza	Rendita	Indirizzo	Dati ulteriori
1		91	64	10	1		C/3	8	127 m²	Euro 806,76	VIA CARRIONA n. 450 piano: T-1; VARIAZIONE NEL CLASSAMENTO del 11/10/2011 n. 33821.1/2011 in atti dal 11/10/2011 (protocollo n. MS0106696) VARIAZIONE DI CLASSAMENTO	Annotazione

Immobile 1: Annotazione: classamento e rendita non rettificati entro dodici mesi dalla data di iscrizione in atti della dichiarazione (d.m. 701/94)

Intestazione degli immobili indicati al n. 1

N.	DATI ANAGRAFICI	CODICE FISCALE	DIRITTI E ONERI REALI
1	FRATELLI BIANCARDI - SOCIETA' ARTIGIANA IN NOME COLLETTIVO DI GIUSEPPE E RICCARDO BIANCARDI con sede in CARRARA	00135010452*	(1) Proprietà per 1/1
DATI DERIVANTI DA	ISTRUMENTO (ATTO PUBBLICO) del 21/12/2010 Nota presentata con Modello Unico n. 246.1/2011 in atti dal 14/01/2011 Repertorio n.: 42123 Rogante: CAROZZI ANNA MARIA Sede: CARRARA Registrazione: Sede: COMPRAVENDITA		

Unità immobiliari n. 1

Tributi erariali: Euro 0,90

Visura telematica

* Codice Fiscale Validato in Anagrafe Tributaria



Ufficio Provinciale di Massa Carrara - Territorio
Servizi Catastali

Visura per immobile

Situazione degli atti informatizzati al 04/09/2015

Data: 04/09/2015 - Ora: 18.18.00 Fine
Visura n.: T212065 Pag: 1

Dati della richiesta	Comune di CARRARA (Codice: B832)		
Catasto Fabbricati	Provincia di MASSA		
	Foglio: 91 Particella: 64 Sub.: 4		

Unità immobiliare

N.	DATI IDENTIFICATIVI				DATI DI CLASSAMENTO						DATI DERIVANTI DA
	Sezione	Foglio	Particella	Sub	Zona	Micro	Categoria	Classe	Consistenza	Rendita	
1	Urbana	91	64	4	Cens. 1		C/3	9	696 m²	Euro 5.283,98 L. 10.231.200	VARIAZIONE del 01/02/1985 n. 107.1/1985 in atti dal 03/08/1996 FRAZ. FUS. AMPLIAMENTO, CAMBIO DESTINAZIONE DA OPIFICIO ED ABITAZIONE A LABORATORIO=ISTANZA N.4925/96.
Indirizzo VIA CARRIONA n. 450 piano: T-1;											
Notifica - Partita 1008208 Mod.58 -											

INTESTATO

DATI ANAGRAFICI				CODICE FISCALE	DIRITTI E ONERI REALI
N.	FRATELLI BIANCARDI SOC. ARTIGIANA IN NOME COLLETTIVO DI ALBERTO, GIUSEPPE E RICCARDO			00135010452*	(1) Proprieta'
1	BIANCARDI				

Unità immobiliari n. 1 Tributi erariali: Euro 0,90

Visura telematica



Ufficio Provinciale di Massa Carrara - Territorio
Servizi Catastali

Visura per immobile

Situazione degli atti informatizzati al 04/09/2015

Data: 04/09/2015 - Ora: 18.19.49 Fine
Visura n.: T212401 Pag: 1

Dati della richiesta	Comune di CARRARA (Codice: B832)		
Catasto Fabbricati	Provincia di MASSA		
	Foglio: 91 Particella: 64 Sub.: 8		

Bene comune non censibile

N.	DATI IDENTIFICATIVI				DATI DI CLASSAMENTO						DATI DERIVANTI DA
	Sezione	Foglio	Particella	Sub	Zona	Micro	Categoria	Classe	Consistenza	Rendita	
1	Urbana	91	64	8		Zona					VARIAZIONE del 02/01/1992 n. 2002.1/1992 in atti dal 03/08/1996 FRAZIONAMENTO PER TRASFERIMENTO DI DIRITTI=ISTANZA N.4925/96.
Indirizzo		VIA CARRIONA n. 450 piano: T;									
Annotazioni		b.c.n.e.(corte)ai sub.4-6-7									

Unità immobiliari n. 1

Tributi erariali: Euro 0,90

Visura telematica



sul

C/C n.

118567

di

Euro

60,00

IMPORTO IN LETTERE

Lunette 100 centesimi

INTESTATO A

CAUSALE

DIRUTTI di SEGRETERIA

ESEGUITO DA

F.L. BIANCARDI SNC

VIA - PIAZZA

BARRERA 450

CAP

54033

LOCALITÀ

AVENZO BARRERA, MS

30/004 04 10-09-13 P 0006
TXL 000000118547 e*1.50*
C 000000118547 e*1.50*
74 140910-077851-R2840213

BOLLO DELL'UFFICIO POSTALE

AVVERTENZE

Il Bollettino deve essere compilato in ogni sua parte (con inchiostro nero o blu) e non deve recare abrasioni, correzioni o cancellature.

La causale è obbligatoria per i versamenti a favore delle Pubbliche Amministrazioni.

Le informazioni richieste vanno riportate in modo identico in ciascuna delle parti di cui si compone il bollettino.

36/004 04 10-09-15 P 0006
VCYL 0033 €*60,00*
C/G 000000118547 €*1.50*

Durc On Line

Numero Protocollo	INAIL_1072897	Data richiesta	16/09/2015	Scadenza validità	14/01/2016
-------------------	---------------	----------------	------------	-------------------	------------

Denominazione/ragione sociale	C.I.E.A - COSTRUZIONE IMPIANTI ELETTRICI APUANI SNC
Codice fiscale	00376500450
Sede legale	VIALE G GALILEI, 32 54033 CARRARA (MS)

Con il presente Documento si dichiara che il soggetto sopra identificato **RISULTA REGOLARE** nei confronti di

I.N.P.S. I.N.A.I.L.

Il Documento ha validità di 120 giorni dalla data della richiesta e si riferisce alla risultanza, alla stessa data, dell'interrogazione degli archivi dell'INPS, dell'INAIL e delle Casse Edili per le imprese che svolgono attività dell'edilizia.

AUTOCERTIFICAZIONE DI CONFORMITA'
DEL PROGETTO ALLE
NORME IGIENICO-SANITARIE
(art. 82, comma 5, lettera a) della L.R. 01/2005)

Il sottoscritto Ferruccio Perazzo
nome *cognome*
nato a Lavagna Provincia GE il 25/03/01954
Iscritto all'Albo Professionale dei Geometri Provincia MS al n. 609
con studio prof. in Avenza Provincia MS in via Frassina
n. 120 C.A.P. 54033 telefono 348/4042246 fax 1786019507
e-mail geom.ferruccioperazzo@gmail.com Codice Fiscale PRZFR54C25E488F
nella sua qualità di progettista, in relazione al progetto presentato al Settore Urbanistica e S.U.A.P. del Comune di Carrara dal Sig. Biancardi Riccardo
nome *cognome*
per l'esecuzione dei lavori di: Manutenzione straordinaria consistenti nella messa in opera di un servizio
Igienico con doccia ed antibagno all'interno di una porzione di fabbricato adibito a carrozzeria

sull'immobile sito in Via Carriona n. 450 e identificato catastalmente come segue
Catasto terreni sezione foglio particella sub
Catasto fabbricati sezione foglio 91 particella 64 sub 10

consapevole delle sanzioni penali previste dall'art. 76 del DPR 28 Dicembre 2000, n. 445 e s.m.i. per le ipotesi di falsità in atti e dichiarazioni mendaci,

DICHIARA

ai sensi e per gli effetti di cui all'art. 82, comma 5, lettera a) della L.R. N.1/05 e s.m.i., e degli artt. 47 e 48 del D.P.R. 28.12.2000 n.445:

1. che gli interventi da realizzare nell'immobile indicato in premessa, non comportano valutazioni tecnico-discrezionali e sono conformi al Regolamento Edilizio Comunale e alle vigenti norme igienico-sanitarie;
2. che ha verificato i requisiti relativi all'impermeabilità, all'illuminazione, all'aerazione e al dimensionamento dei locali (superfici finestrate, altezza e superficie minima dei vani, ecc.) e quant'altro disposto dalla vigente normativa in materia;

Ai sensi dell'art. 38 comma 3 del D.P.R. 445/2000 alla presente dichiarazione viene allegata fotocopia di un documento di identità del sottoscrittore in corso di validità.

Si dichiara che il modello è conforme all'originale predisposto dal Comune di Carrara e pubblicato sul sito internet dello stesso.

Avenza, li 1 | 0 - 0 | 9 - 2 | 0 | 1 | 5

Il professionista

(Timbro e firma per essere leggibile)


Cognome	PERAZZO	
Nome	FERRUCCIO	
Data di nascita	25/03/1954	
Luogo di nascita	LAVAGNA (GE)	
Cittadinanza	ITALIANA	
Residenza	CARRARA (MS)	
Via	Piazza FINELLI n.5	
Stato civile	-----	
Professione	GEOMETRA	
CONNOTATI E CONTRASSEGNI SALIENTI		
Statura	1.87	Firma del titolare <i>Ferruccio Perazzo</i> CARRARA (MS) 18/02/2012 Ufficiale di P.S. <i>GIUSEPPE DEL SILEZIO</i> Imposta di bollo di Comune \$25
Capelli	Brizzolati	
Occhi	Castani	
Segni particolari		

 Scadenza: 17/02/2022 AS 2751804	REPUBBLICA ITALIANA  COMUNE DI CARRARA CARTA D'IDENTITA' N° AS 2751804 DI PERAZZO FERRUCCIO
---	---

CS19



COMUNE DI CARRARA

Decorato di Medaglia d'Oro al Merito Civile

Settore Urbanistica e SUAP

Prot. N. 64834

22/09/15

Spett.le **AGENZIA DELLE ENTRATE**
Direzione Provinciale Territorio
Viale Stazione n. 65
54100 Massa

OGGETTO: Trasmissione documentazione ai sensi dell'art. 136 comma 5 della L.R.T. n. 65/2014.

DITTA: FRATELLI BIANCARDI SNC

Rif. Pratica: Prot. Gen.le n. 63047 del 14.09.2015 – Prot. Suap n. 506/2015

Con la presente, per gli adempimenti di competenza di cui all'art. 136 comma 5 della L.R.T. n. 65/2014, si trasmette copia della documentazione pervenuta a questo ufficio in data 14/09/2015 con Prot. Gen.le n. 63047 del 14/09/2015.

Distinti saluti

Carrara, 18 settembre 2015

IL DIRIGENTE
Dott. Marco Tonelli





COMUNE DI CARRARA

Decorato di Medaglia d'Oro al Merito Civile

Settore Urbanistica e SUAP

Prot. N.

Spett.le **AGENZIA DELLE ENTRATE**
Direzione Provinciale Territorio
Viale Stazione n. 65
54100 Massa

OGGETTO: Trasmissione documentazione ai sensi dell'art. 136 comma 5 della L.R.T. n. 65/2014.

DITTA: FRATELLI BIANCARDI SNC


Rif. Pratica: Prot. Gen.le n. 63047 del 14.09.2015 – Prot. Suap n. 506/2015

Con la presente, per gli adempimenti di competenza di cui all'art. 136 comma 5 della L.R.T. n. 65/2014, si trasmette copia della documentazione pervenuta a questo ufficio in data 14/09/2015 con Prot. Gen.le n. 63047 del 14/09/2015.

Distinti saluti

Carrara, 18 settembre 2015

IL DIRIGENTE
Dott. Marco Tonelli

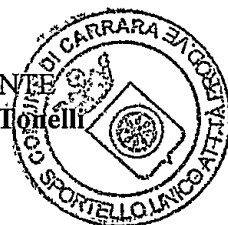



COPIA UFFICIO

COMUNE DI CARRARA

Decorato di Medaglia d'Oro al Merito Civile

**Settore Opere Pubbliche / Urbanistica e SUAP
U.O. SUAP**

Spett.le **FRATELLI BIANCARDI società
Artigiana in nome collettivo**

Via Carriona n. 450

54033 Carrara (MS)

c.a. Sig. Biancardi Riccardo

Spett.le **Geom. Perazzo Ferruccio**

Via Frassina n. 120

54033 Carrara (MS)

*fedu 7577
03/02/17*

OGGETTO: procedimento di controllo in attuazione della Determinazione dirigenziale n. 9 del 17.04.2015, relativamente alla pratica rubricata al Prot. SUAP n. 506 del 16.09.2015. Comunicazione esito controllo e conclusione del procedimento.

Con riferimento al procedimento indicato in oggetto si comunica che il controllo eseguito, in ottemperanza alla determinazione dirigenziale n. 9 del 17.04.2015, ha avuto esito positivo.

Pertanto il procedimento di che trattasi, avviato con nota Prot. Gen.le n. 70886 del 13.10.2015, è da ritenersi concluso.

Distinti saluti.

Carrara, 02 febbraio 2017

IL DIRIGENTE
Ing. Luca Amadei



Prot. n. 70886
13-10-15



COMUNE DI CARRARA
Decorato di Medaglia d'Oro al Merito Civile

Settore Urbanistica e SUAP

COPIA UFFICIO

Spett.le **FRATELLI BIANCARDI società**
Artigiana in nome collettivo
Via Carriona n. 450
54033 Carrara (MS)
c.a. Sig. Biancardi Riccardo

Spett.le **Geom. Perazzo Ferruccio**
Via Frassina n. 120
54033 Carrara (MS)

OGGETTO: Avvio di procedimento di controllo in attuazione della Determinazione dirigenziale n. 9 del 17.04.2015, relativamente alla pratica rubricata al Prot. SUAP n. 506 del 16.09.2015.

La presente per informare che in data 07.10.2015 la Commissione preposta, istituita con la Determinazione Dirigenziale indicata in oggetto, ha sorteggiato le pratiche da sottoporre a procedimento di controllo.

Poiché la pratica rubricata al Prot. SUAP n. 506/2015, depositata dalla S.V. presso questo Comune in data 14.09.2015 con Prot. Gen.le n. 63047 del 14.09.2015, rientra tra quelle sorteggiate, con la presente si comunica l'avvio del procedimento di controllo.

Il responsabile del presente procedimento è il Geom. Francesco Andreani.

Lo Sportello è aperto nei giorni lunedì e mercoledì dalle ore 9,00 alle 13,00 - martedì dalle ore 15,00 alle ore 17 - venerdì dalle ore 9,00 alle 13,00 su appuntamento.


Si comunica, altresì, che la durata del presente procedimento è di 60 gg. dalla data del sorteggio, salvo interruzioni e/o sospensioni dei termini procedurali.

In caso di mancato rispetto dei predetti termini procedurali la S.V. potrà rivolgere richiesta scritta, indirizzata al titolare del potere sostitutivo, dott. Leoncini Pietro, Segretario Generale di questo Comune, con Ufficio sito nel palazzo comunale, tel. 0585/641217- email: Leoncini@comune.carrara.ms.it.

Distinti saluti.

Carrara, 12 ottobre 2015

IL DIRIGENTE <
Dott. Marco Tonelli

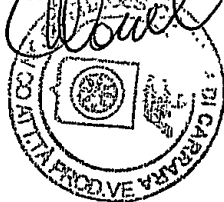

COMUNE DI CARRARA – 54033 piazza Due Giugno, 1
Settore Urbanistica e SUAP
U.O. S.U.A.P.

Telefono 0585.641496 – Fax 0585.641272 – e-mail: Michela.Parisi@comune.carrara.ms.it

F.lli BIANCARDI S.n.c.
via Carriona n. 450
Avenza

foto 4



PUNTI DI SCATTO

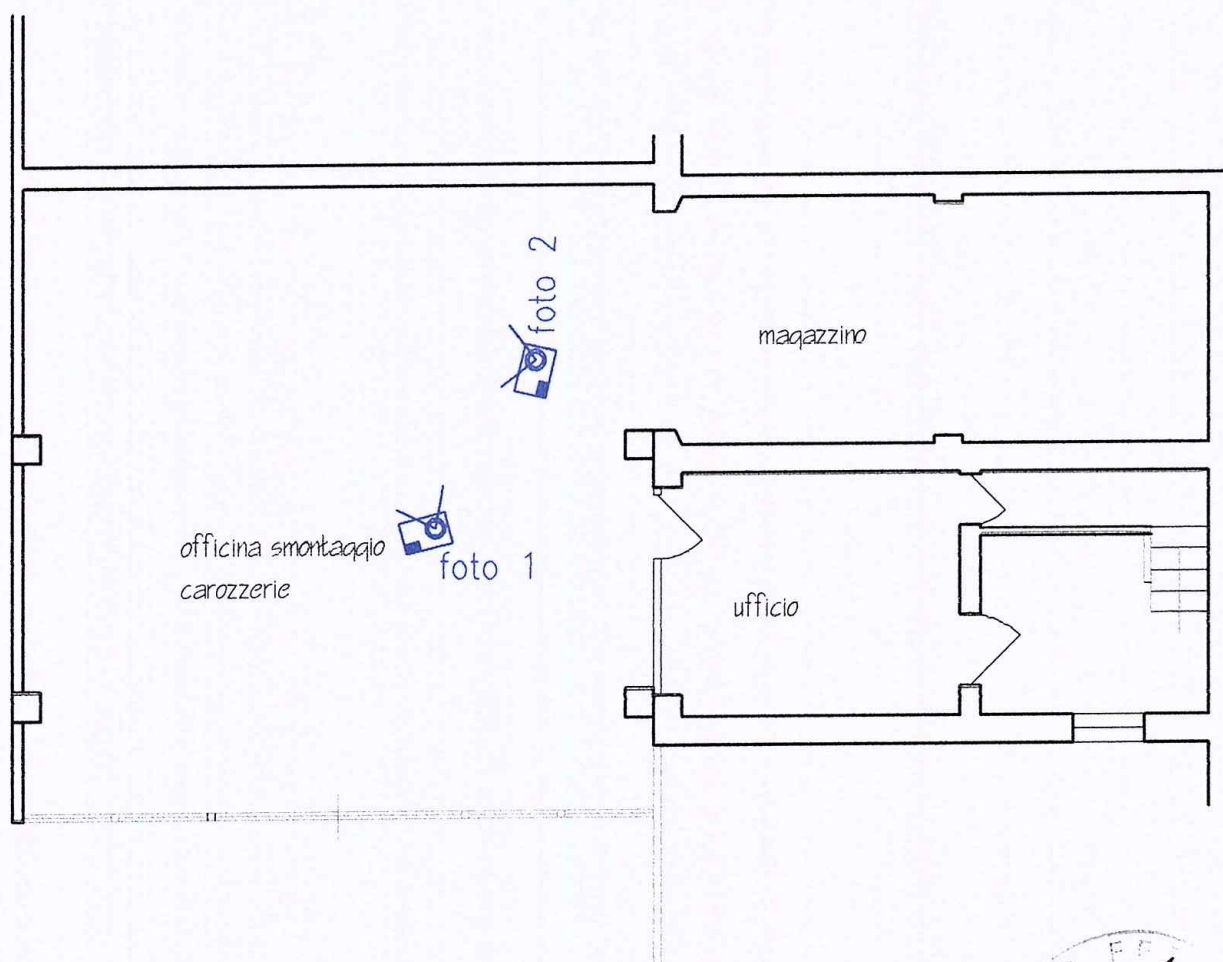


foto 3




PIANO PRIMO

CONTRATTO DI LOCAZIONE
14 SET. 2015





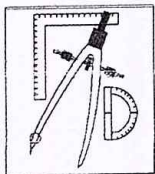

GEOM. FERRUCCIO PERAZZO

Via Frassina, 120

54031 Avenza (MS)

348 / 4042246 1786019507

geom.ferruccioperazzo@gmail.com

RELAZIONE TECNICA

Oggetto della presente è la messa in opera di un servizio igienico all'interno di un fabbricato uso carrozzeria, in piano terra, nel locale adibito allo smontaggio e rimontaggio autoveicoli.


Il servizio igienico, composto di bagno, con w.c. e doccia, antibagno con lavabo, sarà edificato in laterizio leggero, Gasbeton, con pavimentazione e rivestimenti in ceramica, il soffitto dei locali sarà in pannello a sandwich o in polycarbonato per una migliore illuminazione naturale dei vani.

L'impianto idraulico per l'adduzione, dall'acquedotto cittadino e lo scarico, collegato alla rete fognaria, si allaccerà a tubazioni preesistenti che corrono all'esterno del muro perimetrale dell'edificio esistente su proprietà della ditta committente, le tubazioni di adduzione saranno tipo Geberit, gli scarichi in P.V.C. rinforzato; gli accessori: lavabo, w.c. e piatto doccia saranno in ceramica con rubinetterie dotate di miscelatore.

L'impianto elettrico, sottotraccia con piccolo boiler, elettrico, per la produzione di acqua calda e due prese, tre punti luce e tre interruttori.

I locali saranno dotati di luce e aria diretti trovandosi a ridosso di finestre esistenti che assicureranno sufficiente un ricambio d'aria.

Avenza li 14.09.2015

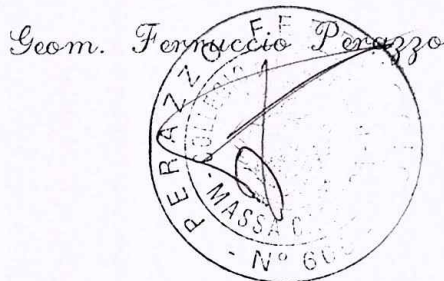

Posteitaliane

Avviso di ricevimento

EP2159EP2160 - Mod. 23 1P - MOD. 01304A - SL (3) Ed. 09/11



A. R.

postaprioritaria

Da restituire a



COMUNE DI CARRARA

Piazza 2 Giugno

54033 CARRARA (MS)

C.F. e P. IVA 06079450458

Sup

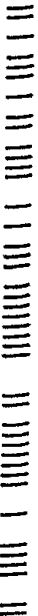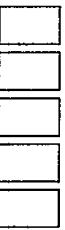

Avviso di ricevimento

FIRENZE CMP
Posie



Raccomandata



Pacco



Assicurata

Euro

8646

Numero


22 SET. 2015

Data di spedizione Dall'ufficio postale di

Destinatario GIOENBIA 3343 ENTRAF3

Via LE STAZIONE m.65

C.A.P. 54100 Località MASSA

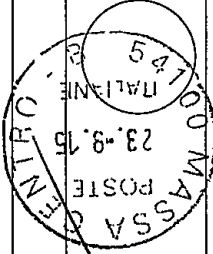

23/09/15

Firma per estero del ricevente (Nome e Cognome)

Data

Firma dell'incaricato alla distribuzione

Bollo dell'ufficio di distribuzione

Consegna effettuata ai sensi dell'art. 20 D.M. 01.10.08:

☐ Invii multipli a un unico destinatario

☐ Sottoscrizione rifiutata

506/15