

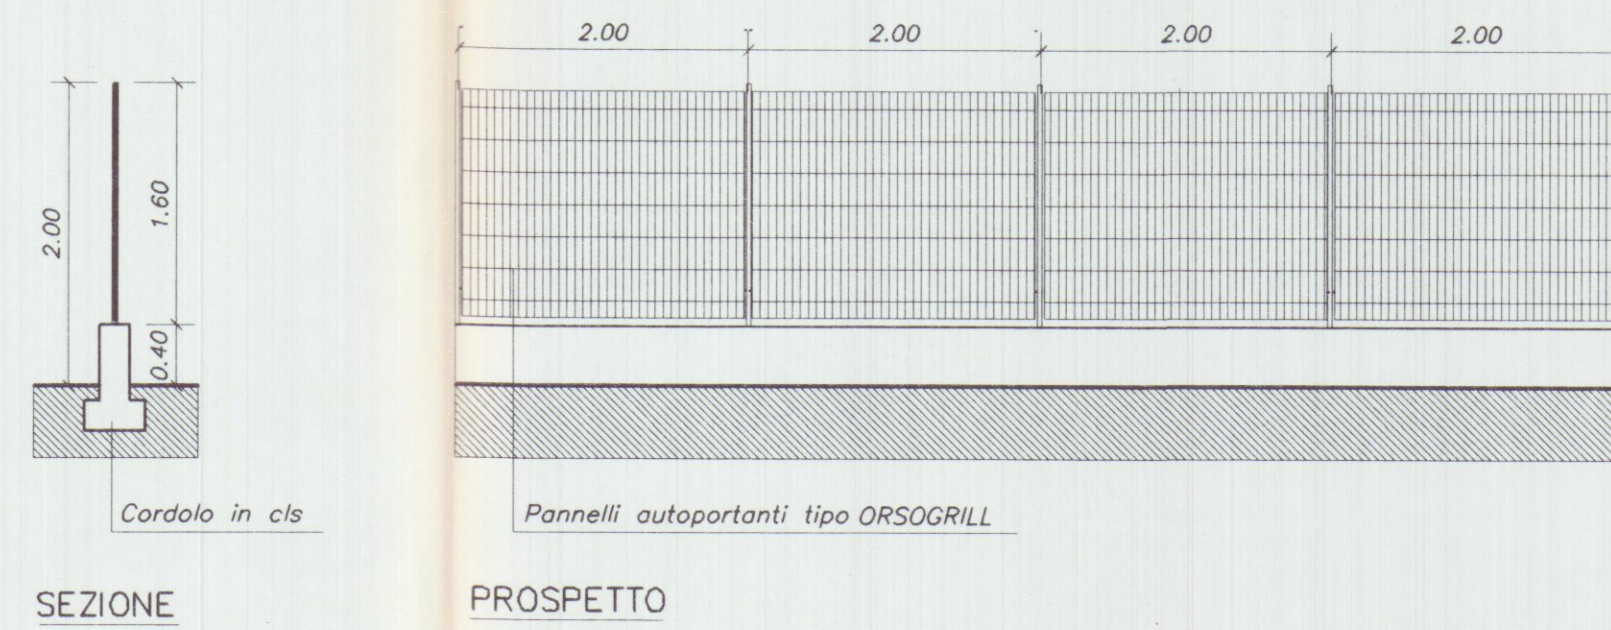



PARTICOLARE RECINZIONE scala 1/50

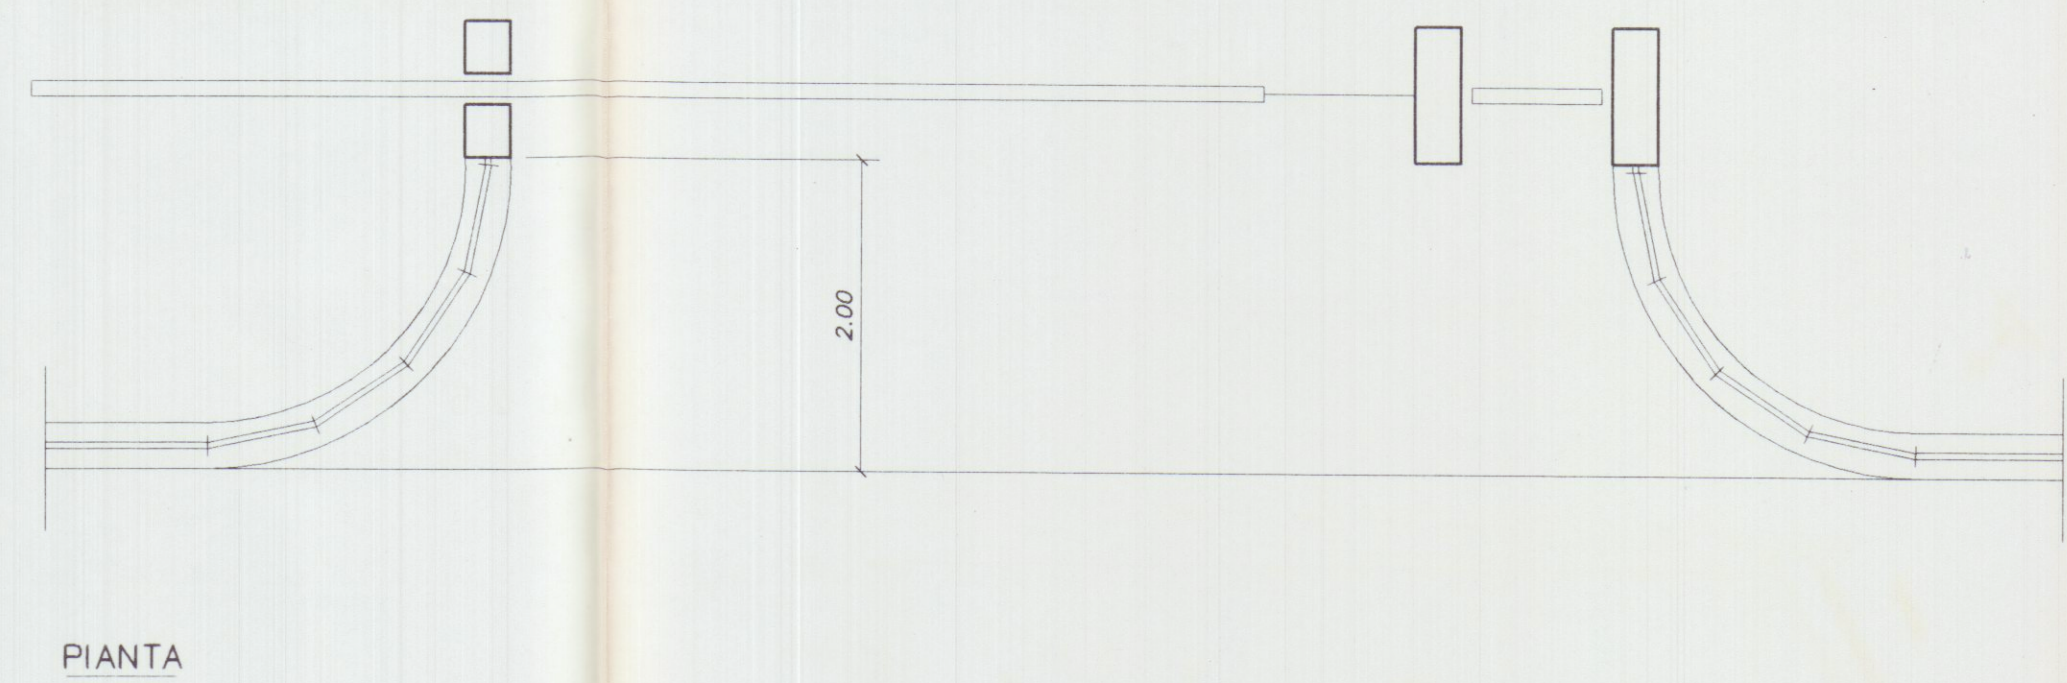

PARTICOLARE CANCELLI scala 1/50

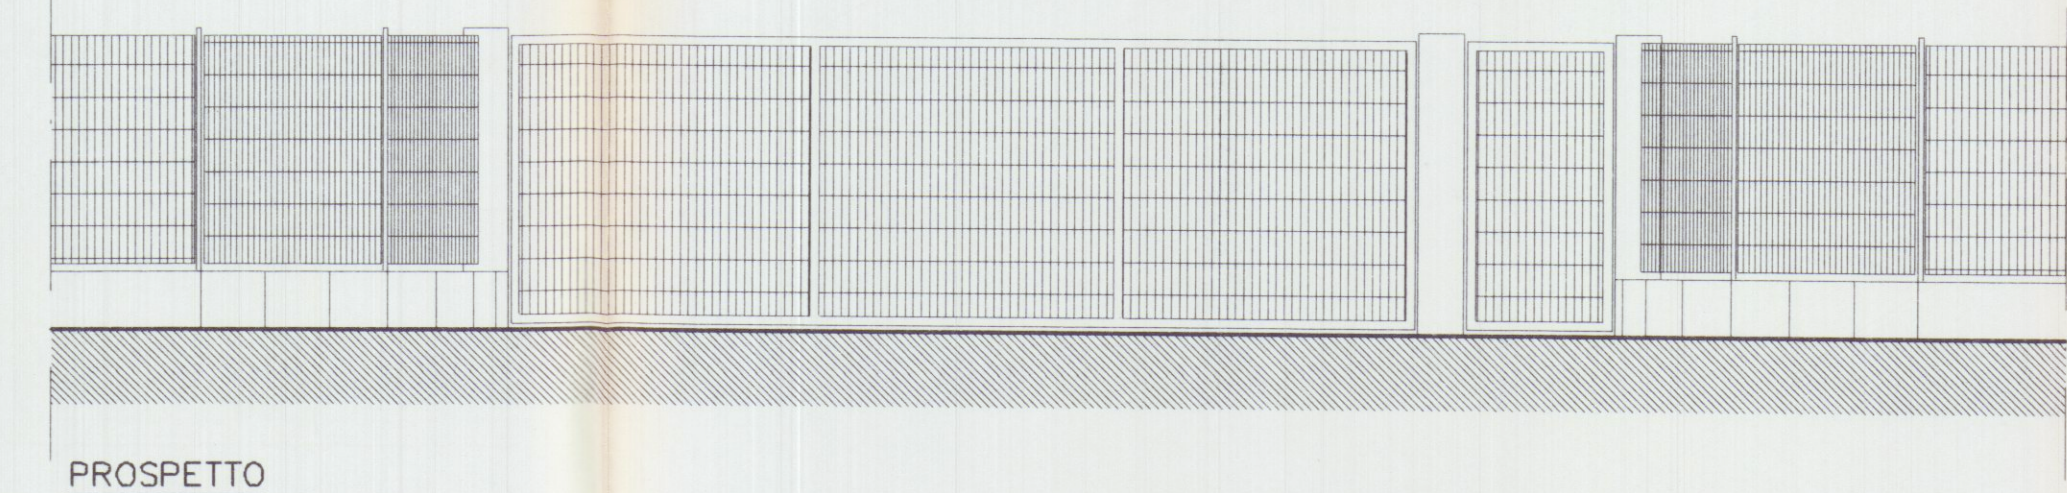

STRADA CONSORTILE

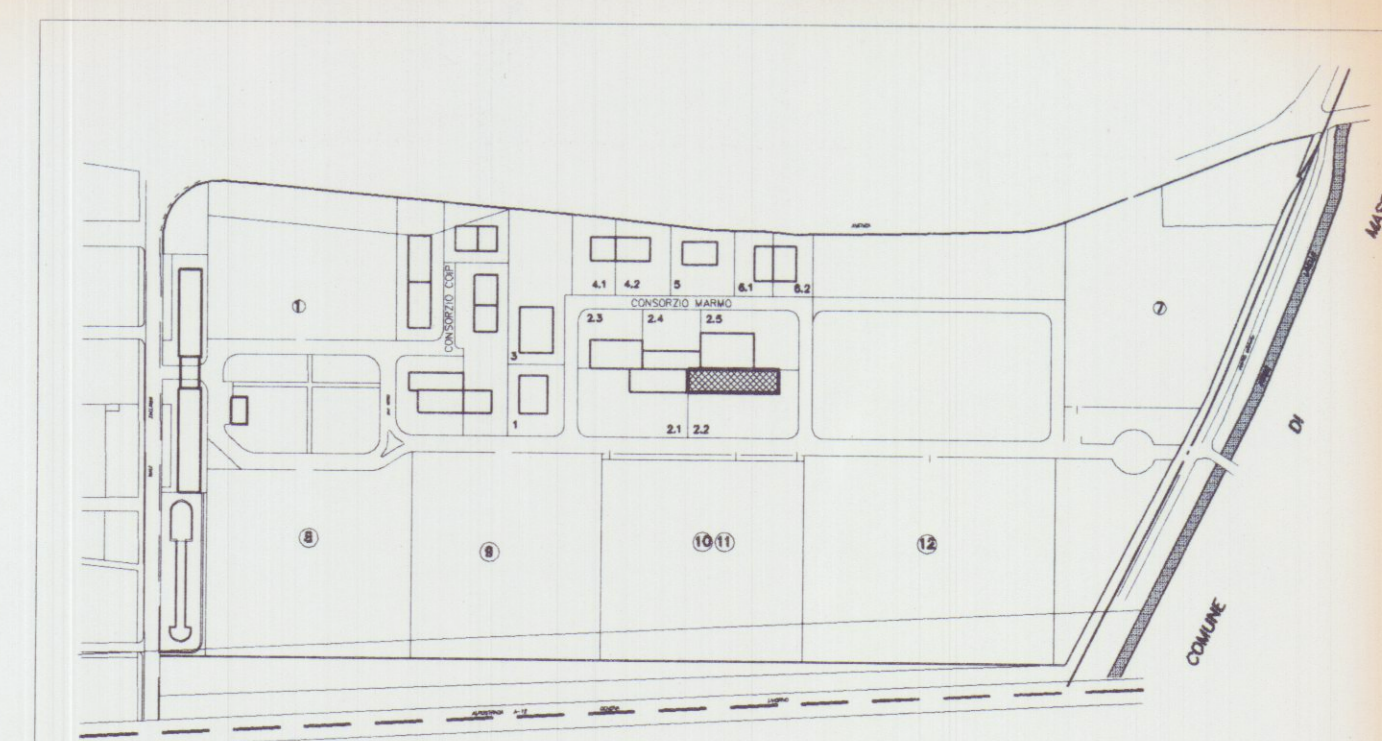

PROGETTAZIONE:

Studio FRUZZETTI

COMMITTENTE:

Società Cooperativa Consortile MARMO a.r.l.

| REV.                                        | DATE     | DESCRIPTION | DESIGN        | CONTR.      | APPROV.  |
|---------------------------------------------|----------|-------------|---------------|-------------|----------|
| 0                                           | 20.03.00 |             | PUCCI         | G.FRUZZETTI |          |
|                                             |          |             | DESIGN        | CONTR.      | APPROV.  |
|                                             |          |             | Dwg.          | Chk.d       | Approv.d |
| PROPRIETA':                                 |          |             | File          |             |          |
| Società Cooperativa Consortile MARMO a.r.l. |          |             |               |             |          |
| OGGETTO:                                    |          |             | SCALA- Scale  |             |          |
| VARIANTE                                    |          |             | TAVOLA- Table |             |          |
| Progetto di capannone industriale           |          |             | 1:200         |             |          |
| Lotto 2.2                                   |          |             | 3.2           |             |          |
| TITOLO:                                     |          |             | REV.          |             |          |
| SISTEMAZIONI ESTERNE                        |          |             | 0             |             |          |