



STATO MODIFICATO

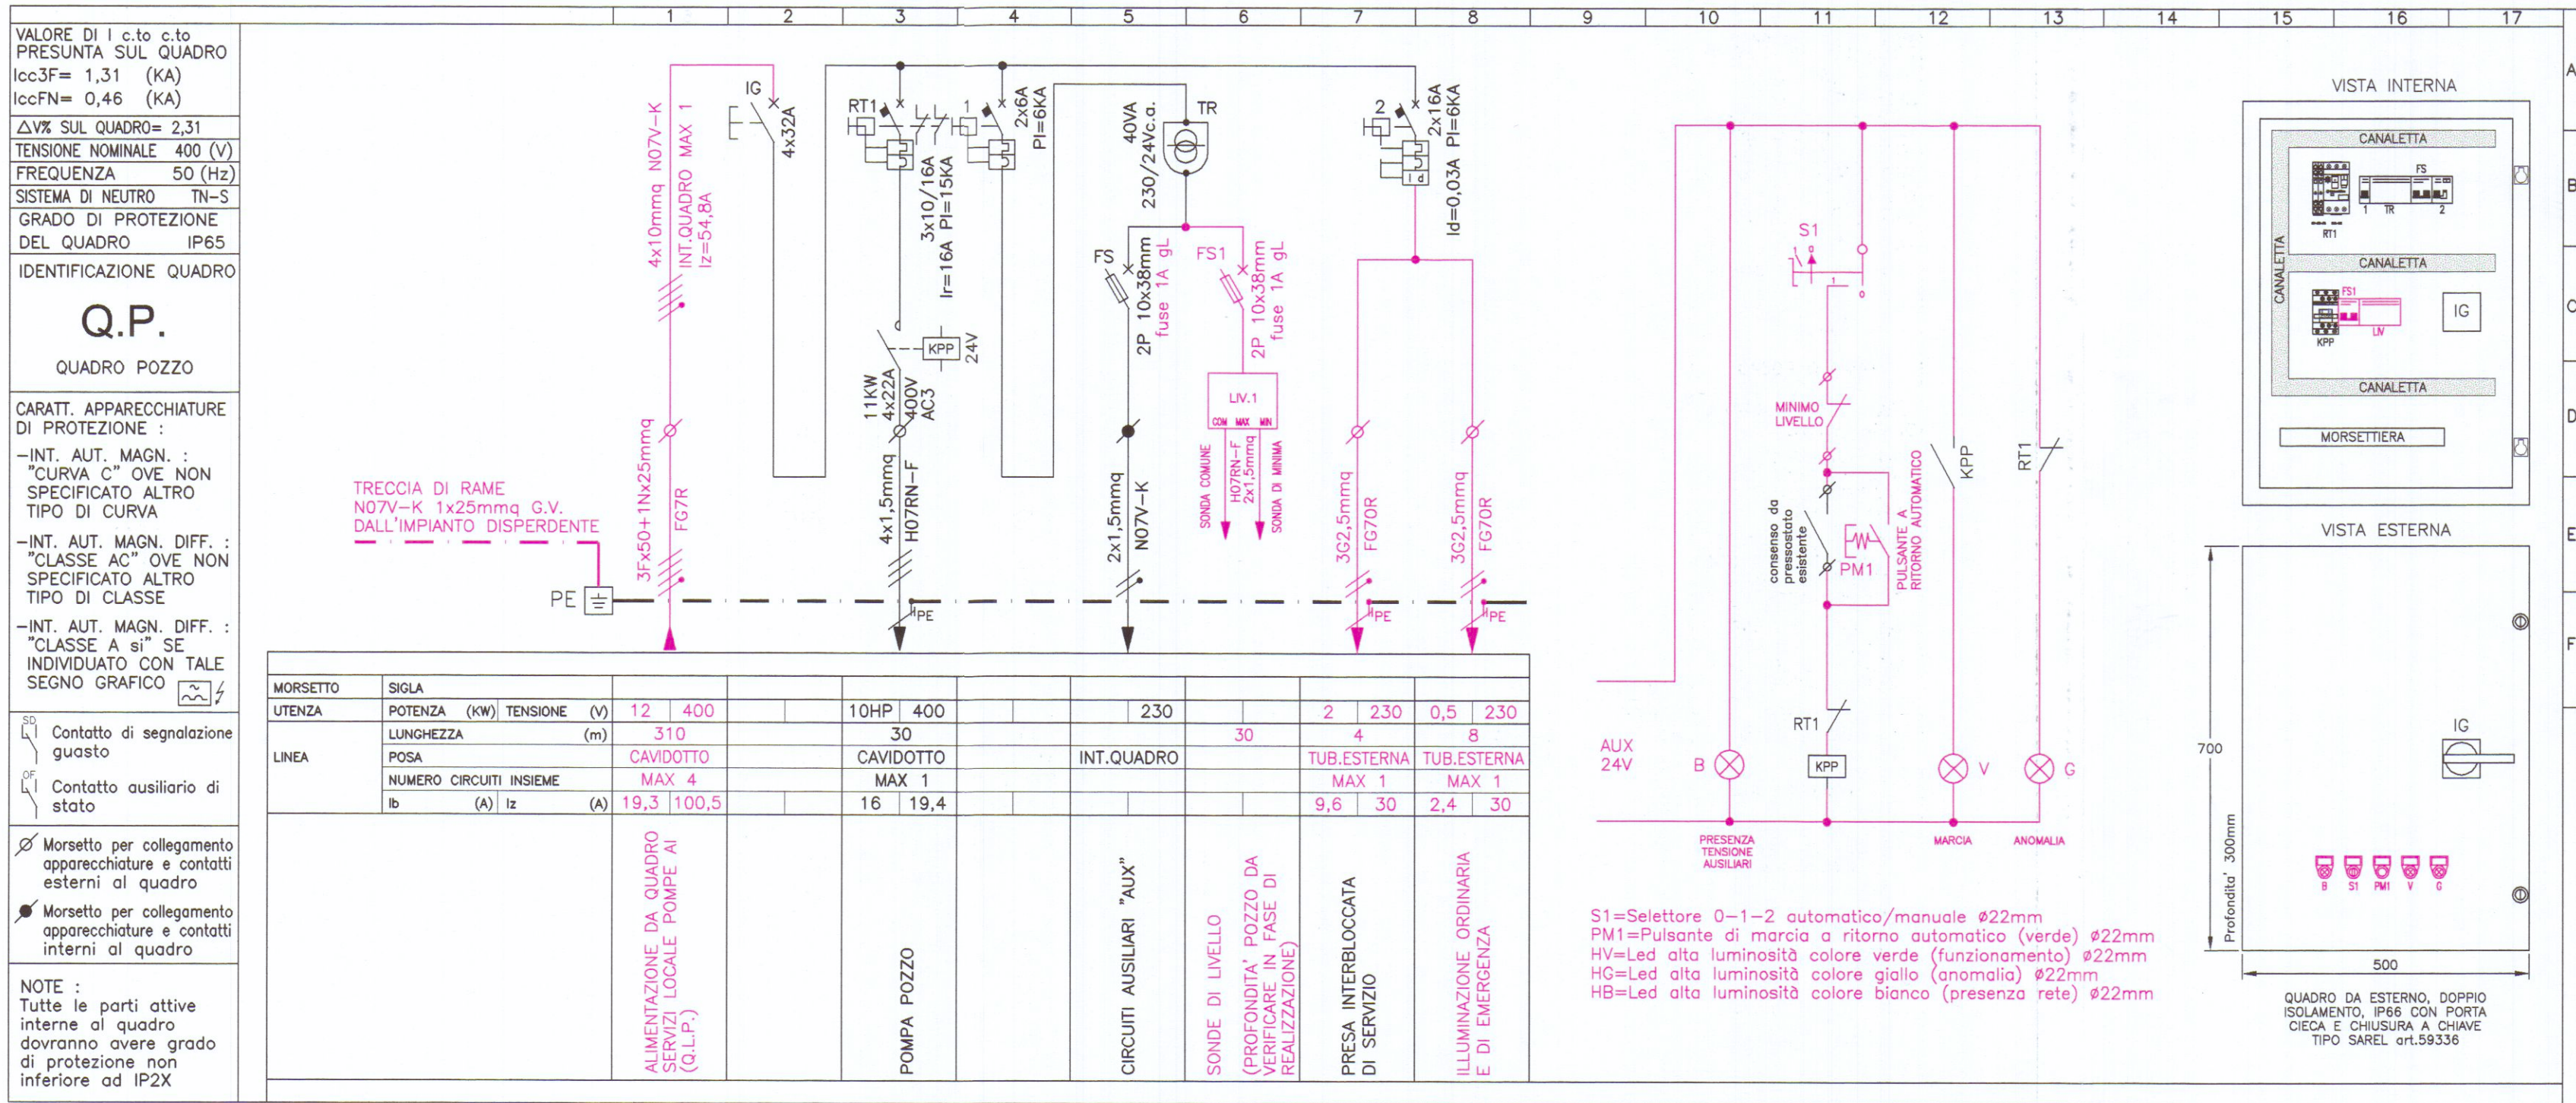

LEGENDA	
	IL COLORE "MAGENTA" IDENTIFICA LE APPARECCHIATURE DI NUOVA INSTALLAZIONE
	IL COLORE "NERO" IDENTIFICA LE APPARECCHIATURE ESISTENTI
	IL COLORE "BLU" IDENTIFICA LE APPARECCHIATURE ESISTENTI DA SMONTARE

STATO ATTUALE

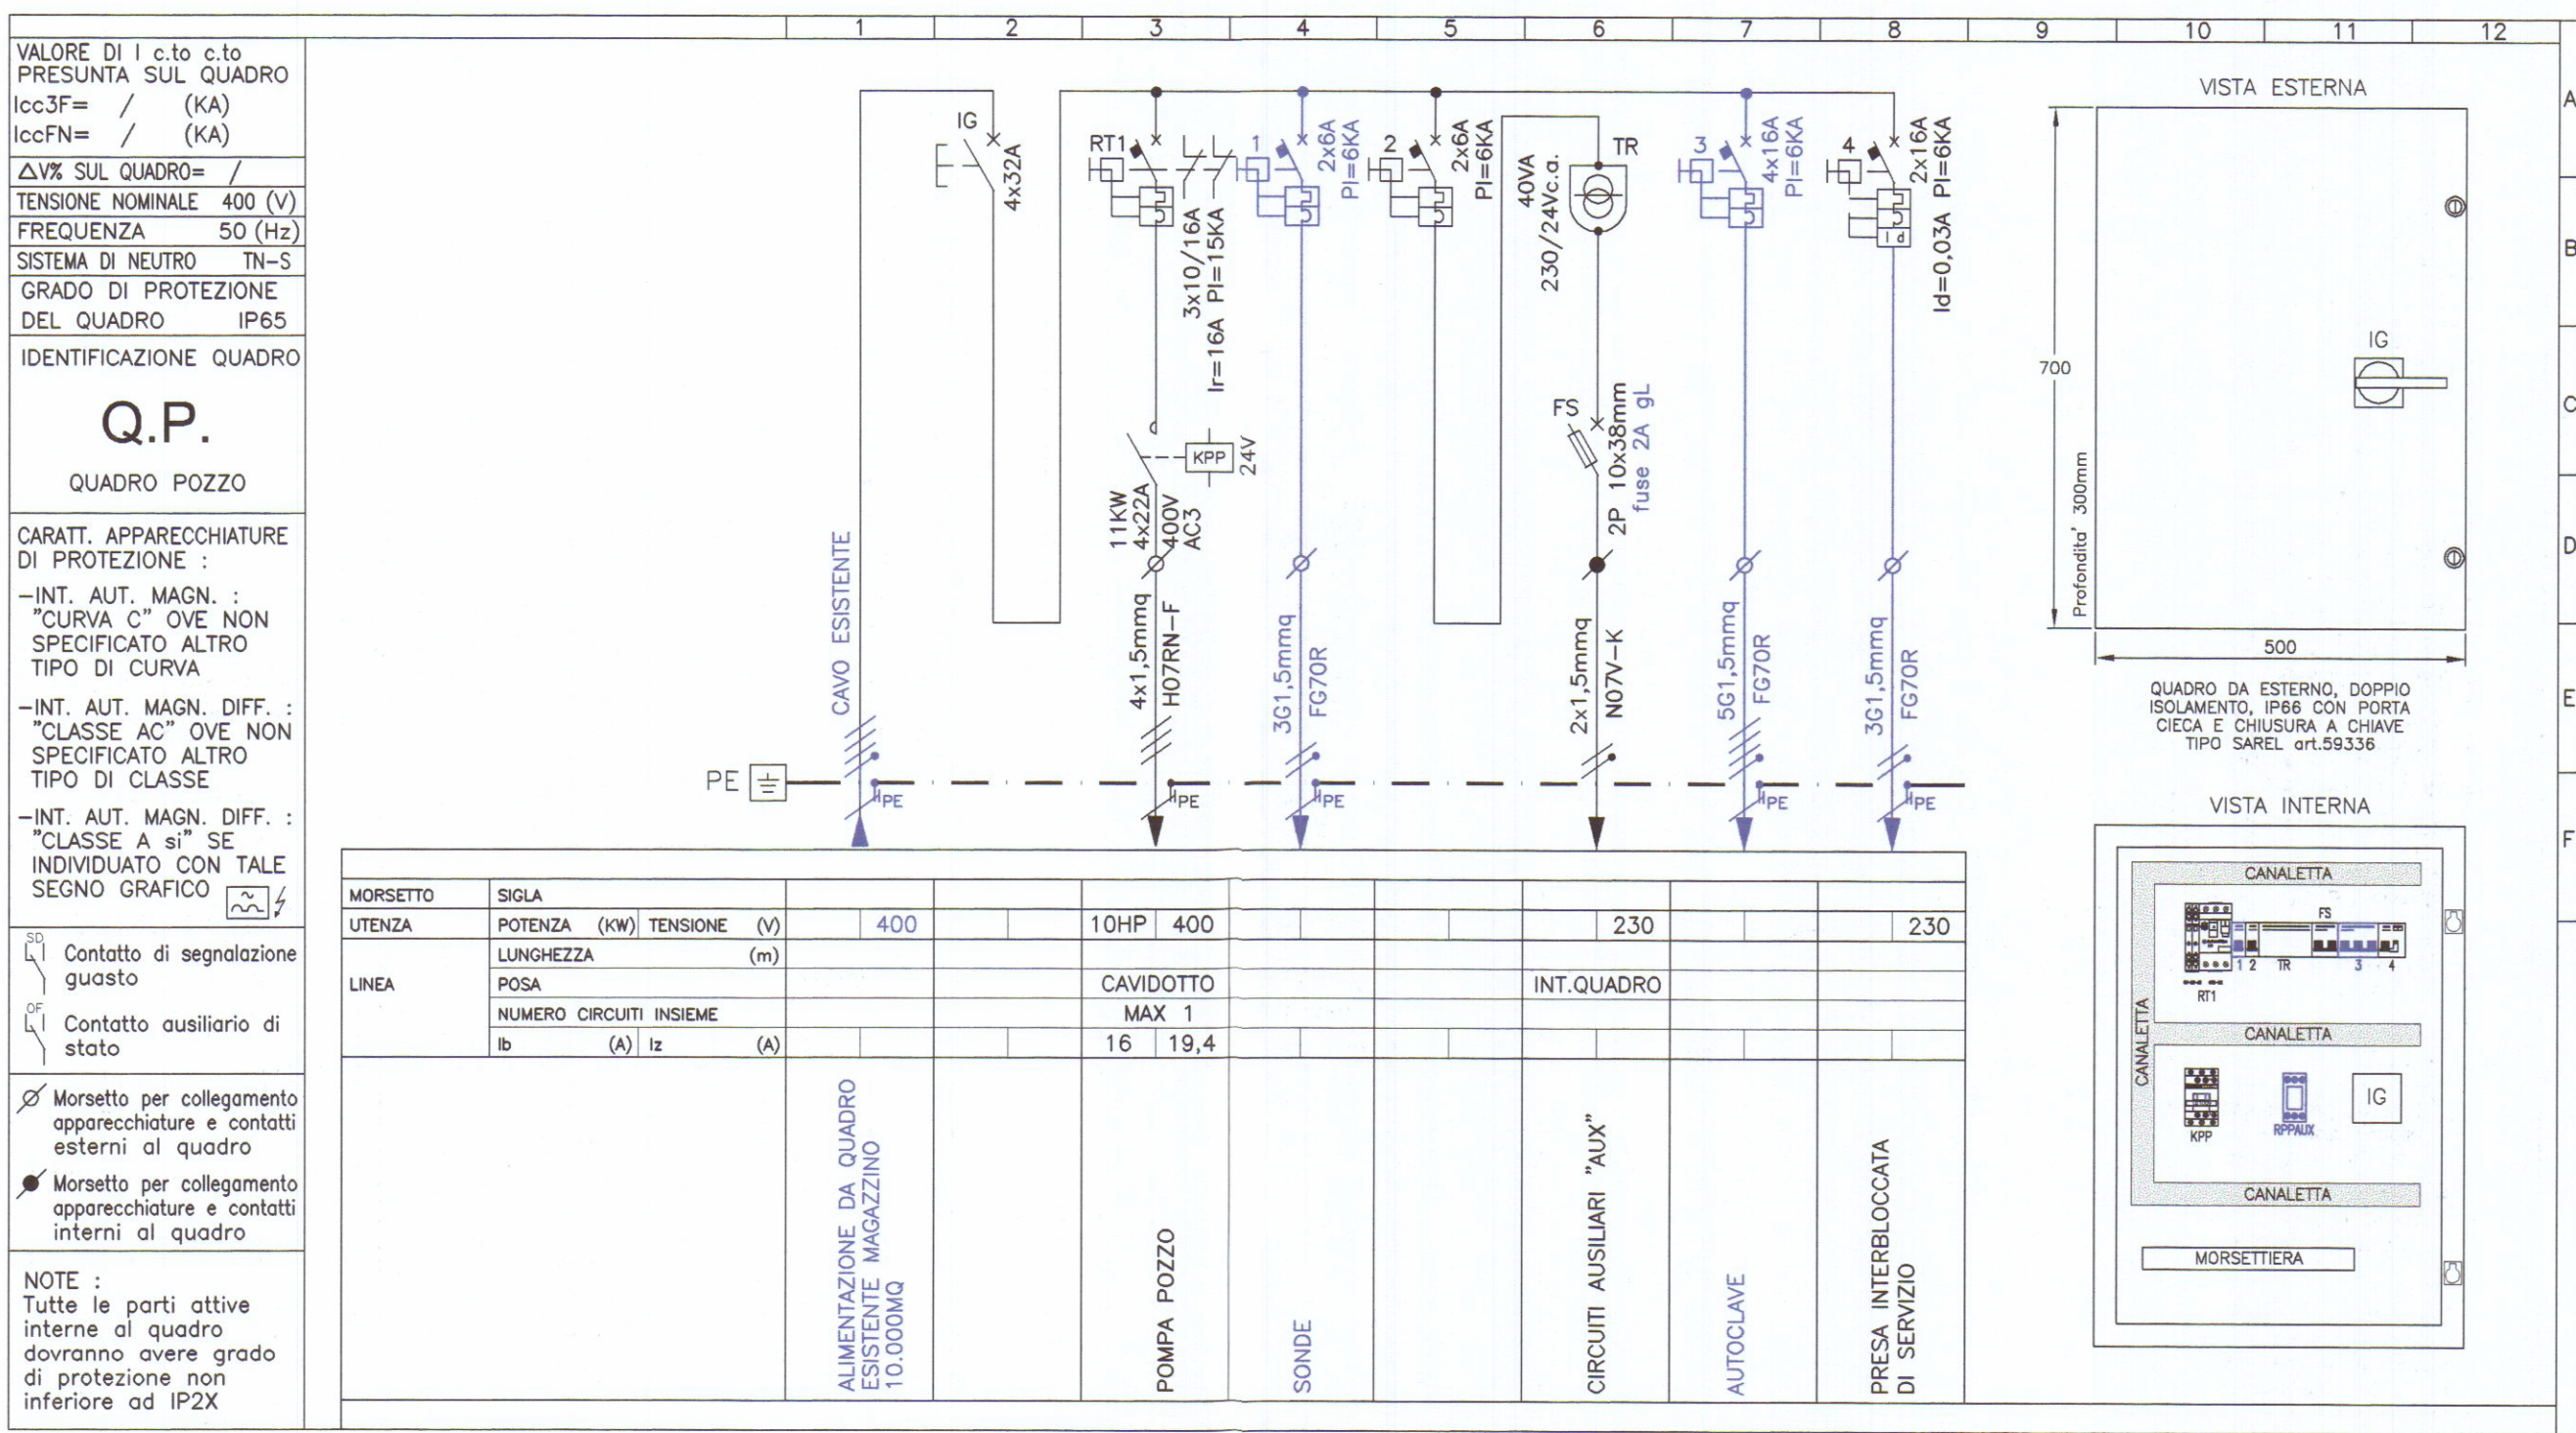

PENTIUM ASSOCIATI STUDIO TECNICO

ENRICO BERTI ingegnere
CLAUDIO CASI perito industriale
STEFANO MASINI perito industriale
G. LUCA MENCHETTI perito industriale

52100 AREZZO via P. Calamandrei 139 Tel.-fax 0575/24777-351451
e-mail: studio@pentium.f2n.it

DESIGNAZIONE INTERVENTO
PROGETTO IMPIANTO ELETTRICO A SERVIZIO DEL NUOVO IMPIANTO ANTINCENDIO

COMMITTENTE
AREA S.p.A.
Viale D. Zaccagna n.34
Marina di Carrara - CARRARA (MS)

LOCALITA' D'INSTALLAZIONE
Area retroportuale di Marina di Carrara
Viale D. Zaccagna
Marina di Carrara - CARRARA (MS)

OGGETTO
Schema quadro elettrico : Q.P. pompa pozzo

STATO ATTUALE E MODIFICATO

TAVOLA N. E4V

SCALA * * *

DATA 11 Marzo 2009

AGGIORNAMENTI
1°Agg. 15 Settembre 2010

IL TECNICO

LO STUDIO SI RISERVA LA PROPRIETA' DI QUESTO ELABORATO AI TERMINI DI LEGGE. E' VIETATA LA RIPRODUZIONE ANCHE PARZIALE O LA SUA CESSIONE A TERZI SENZA SPECIFICA AUTORIZZAZIONE.