

COMUNE DI CARRARA

26 FEB. 2008

VARIANTE AL PERMESSO DI COSTRUIRE

N° 148/06 DEL 22,11,2006

PROPRIETA'

COMMITTENTE

PROGETTISTA

Sig. MENCONI FRANCESCO

Sig. ILLIANO BARTOLO

Sig.ra LAVAGGI DONATELLA

Geom. LORENZINI FILIPPO

Menconi Francesco

Illiano Bartolo

Lavaggi Donatella

Lorenzini Filippo

COM. FILIPPO LORENZINI

PROF. ARCHIT.

AL. N. 802

LA SPEZIA


APPROVATO

COMUNE DI CARRARA
SETTORE URBANISTICA
VARIANTE n° 1
Approvato dal C.C. alle condizioni
indicate nel progetto di costruire
n° 148/06
elevario grafico: 7/3/08
dal Nucleo Valutazione di
il Responsabile del Procedimento
(Pezzi) (Pezzi)


PIANTE - SEZIONI - PROSPETTI - DATI TECNICI

GEOM FILIPPO LORENZINI
via Serravalle n° 28 - Ortonovo (SP)
tel. 0187-660049


RAFFRONTO
3

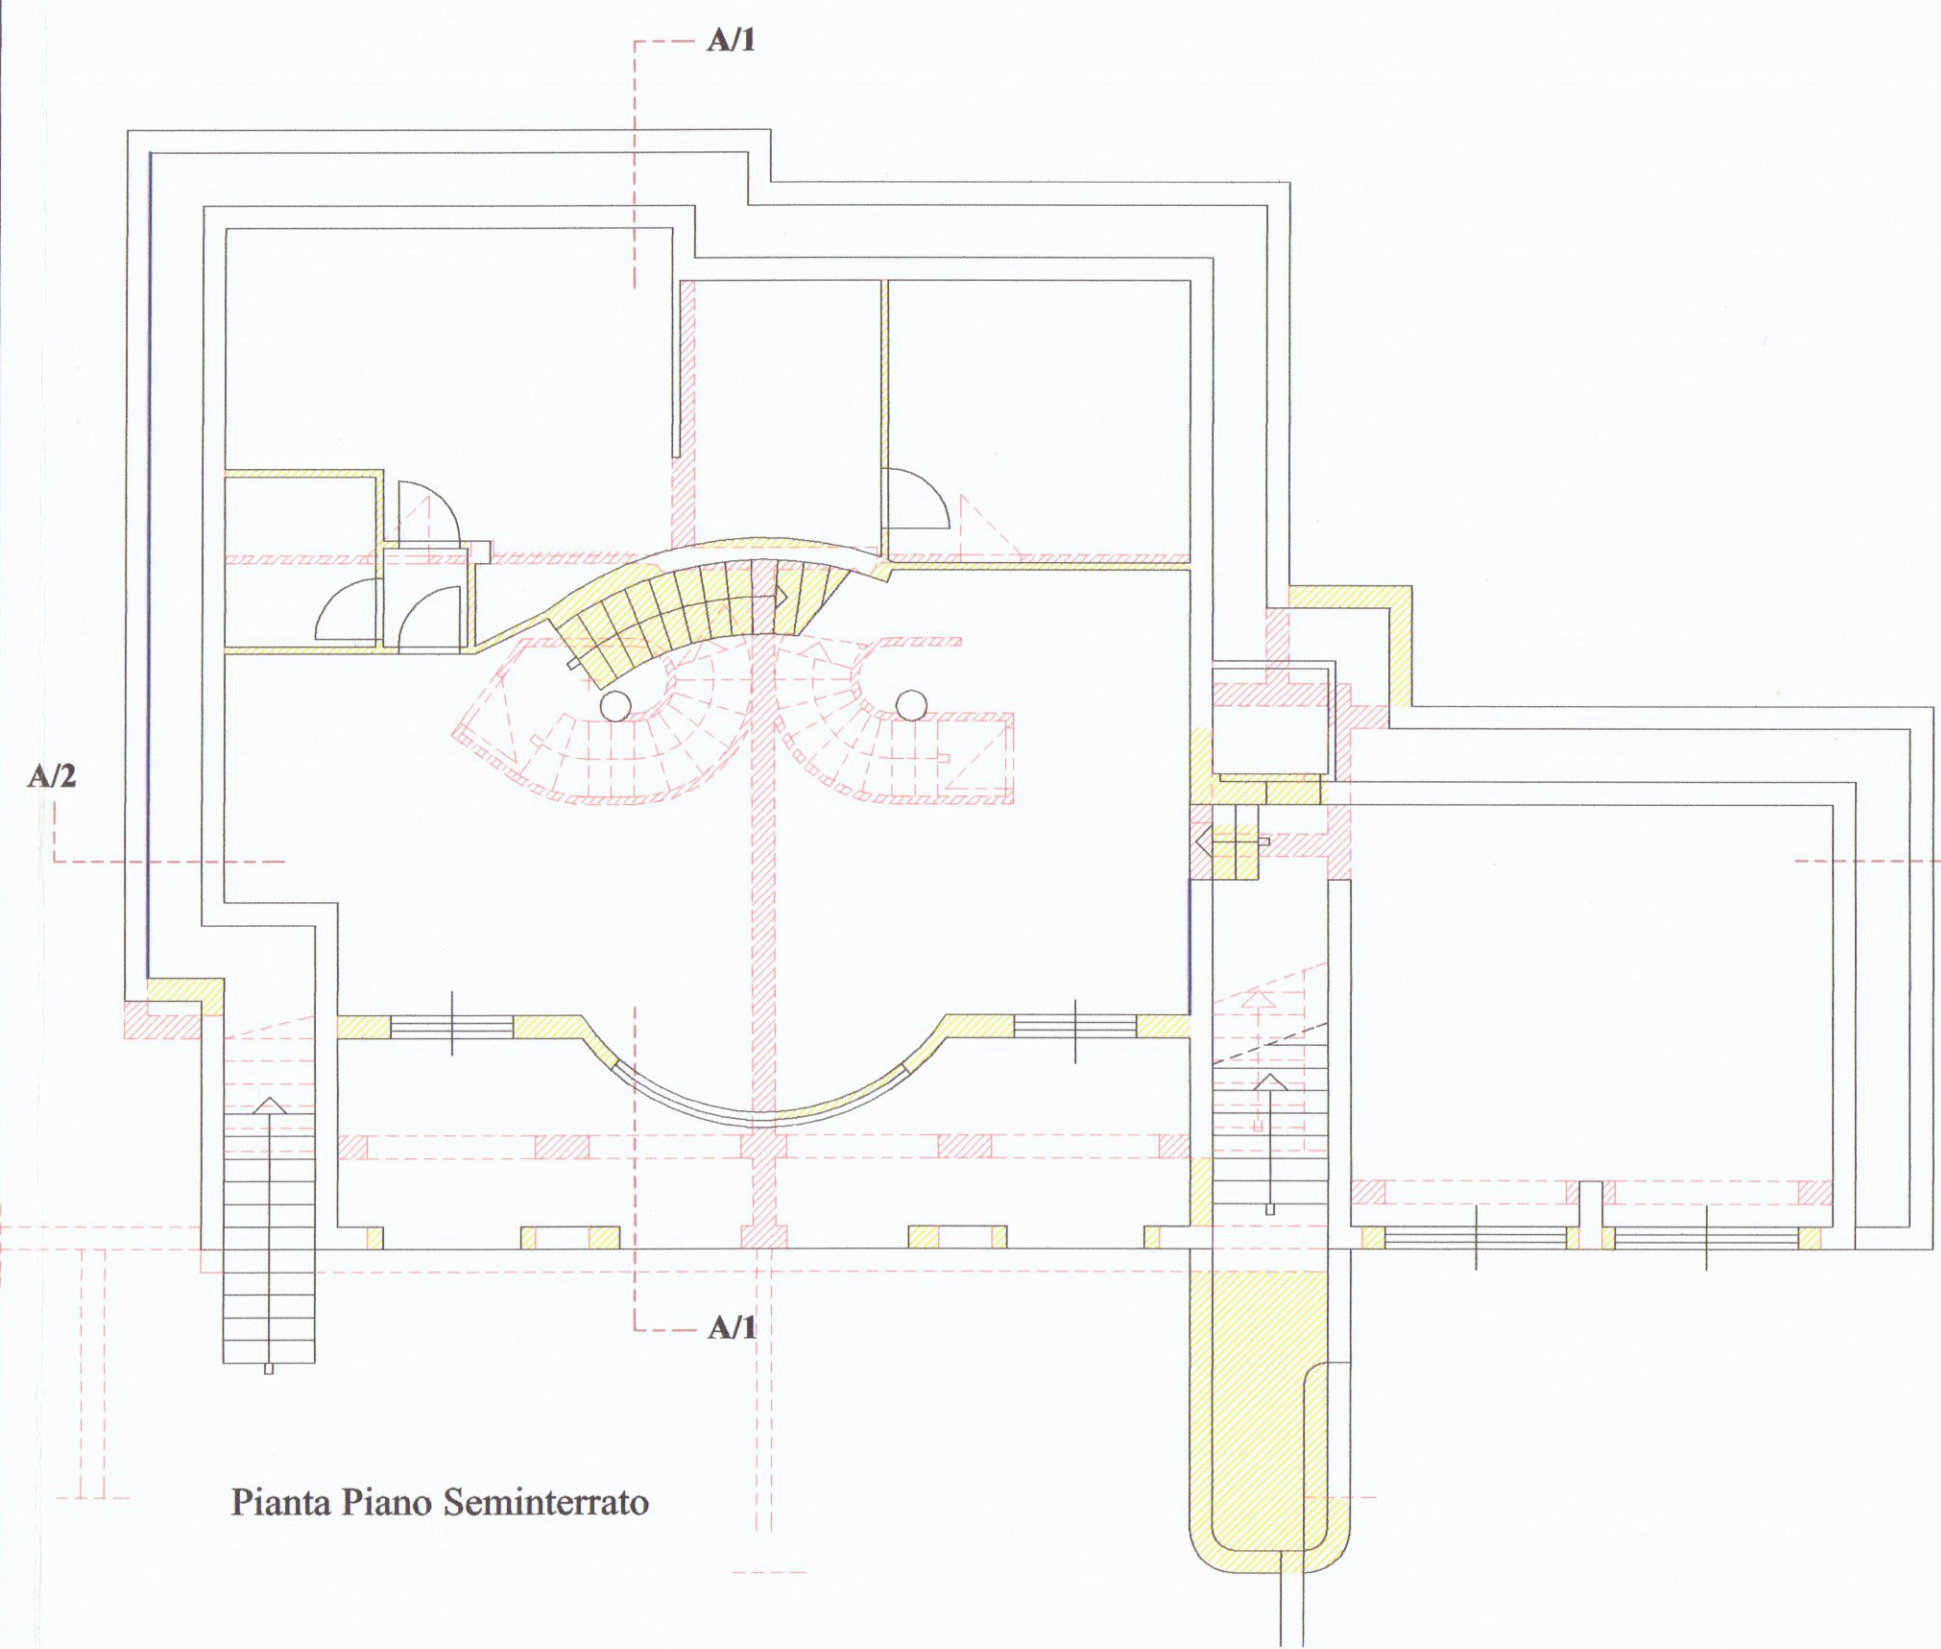


Pianta Piano Seminterrato

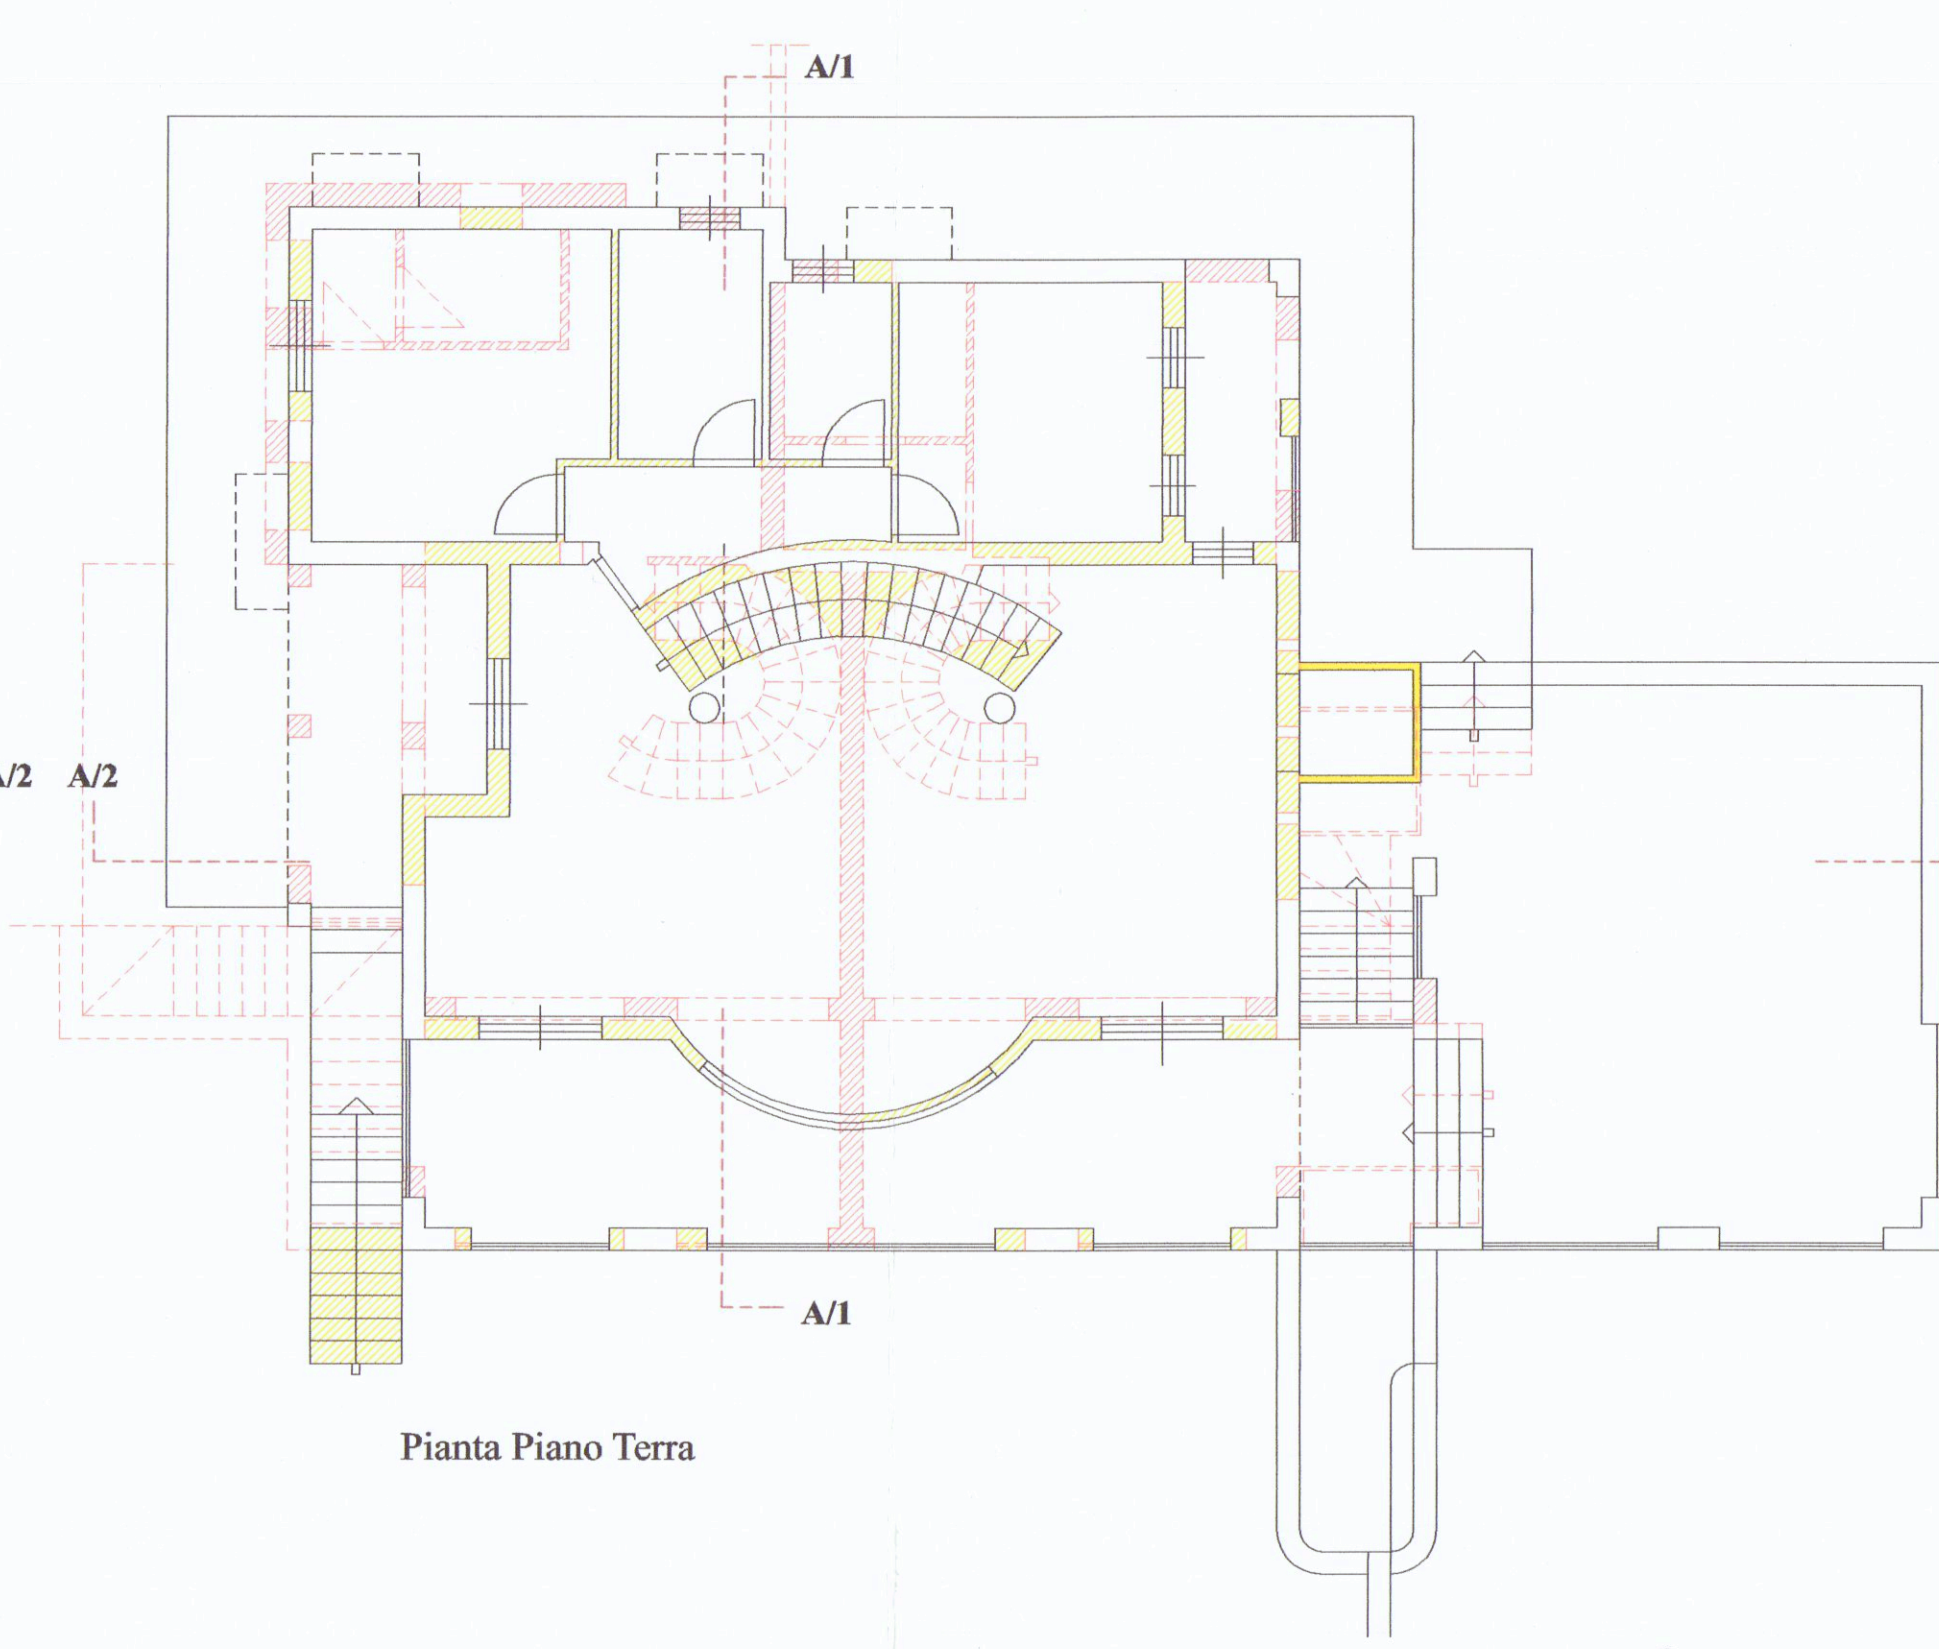


Pianta Piano Terra

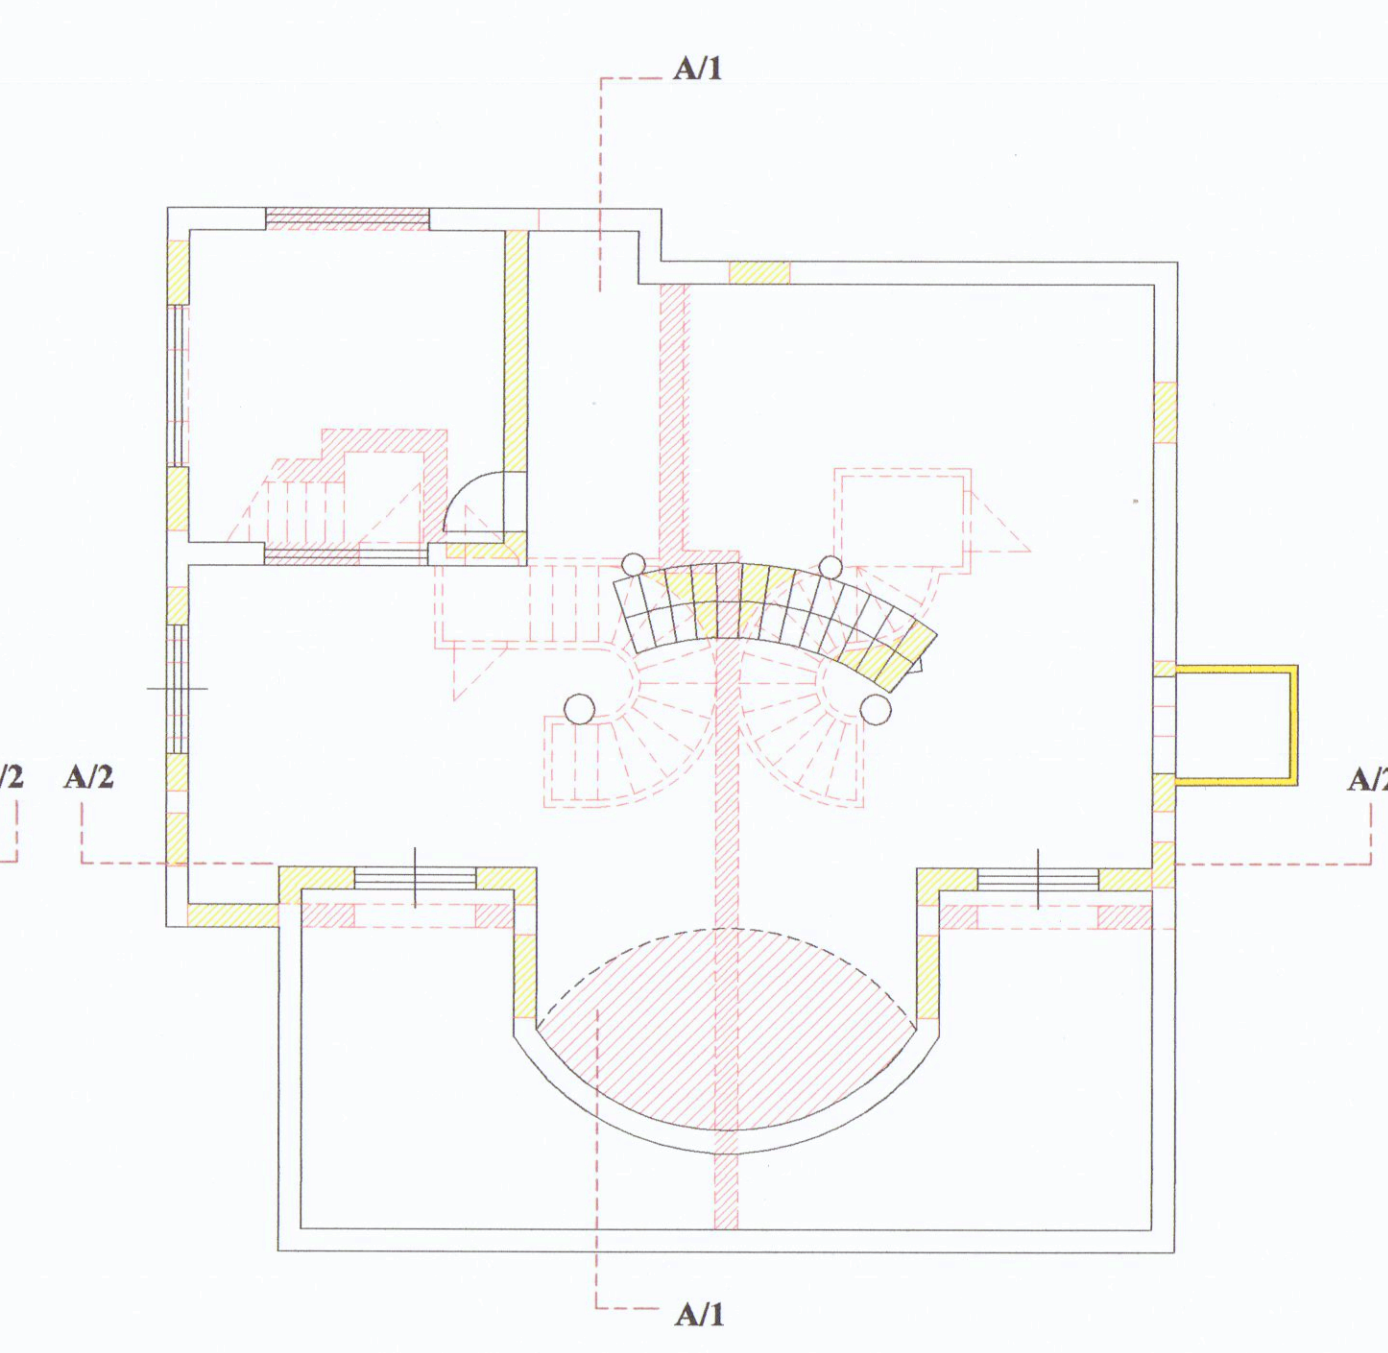


Pianta Piano Sottotetto

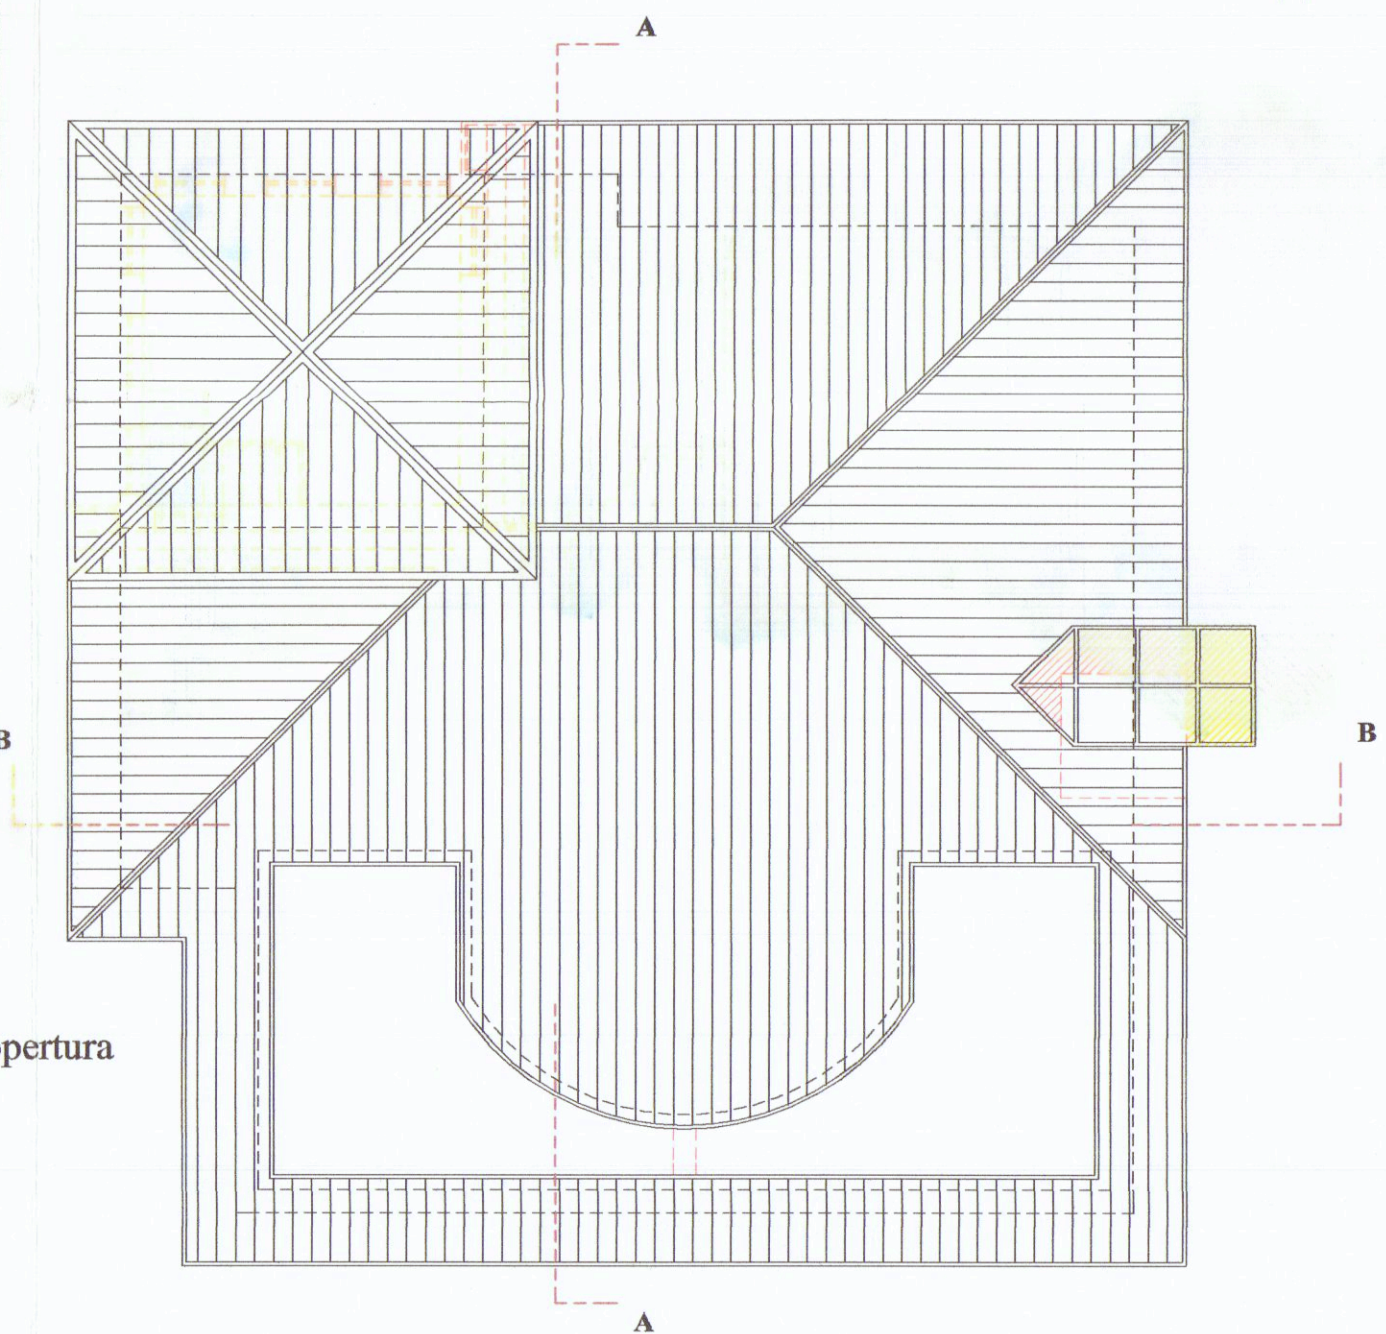

Pianta Copertura

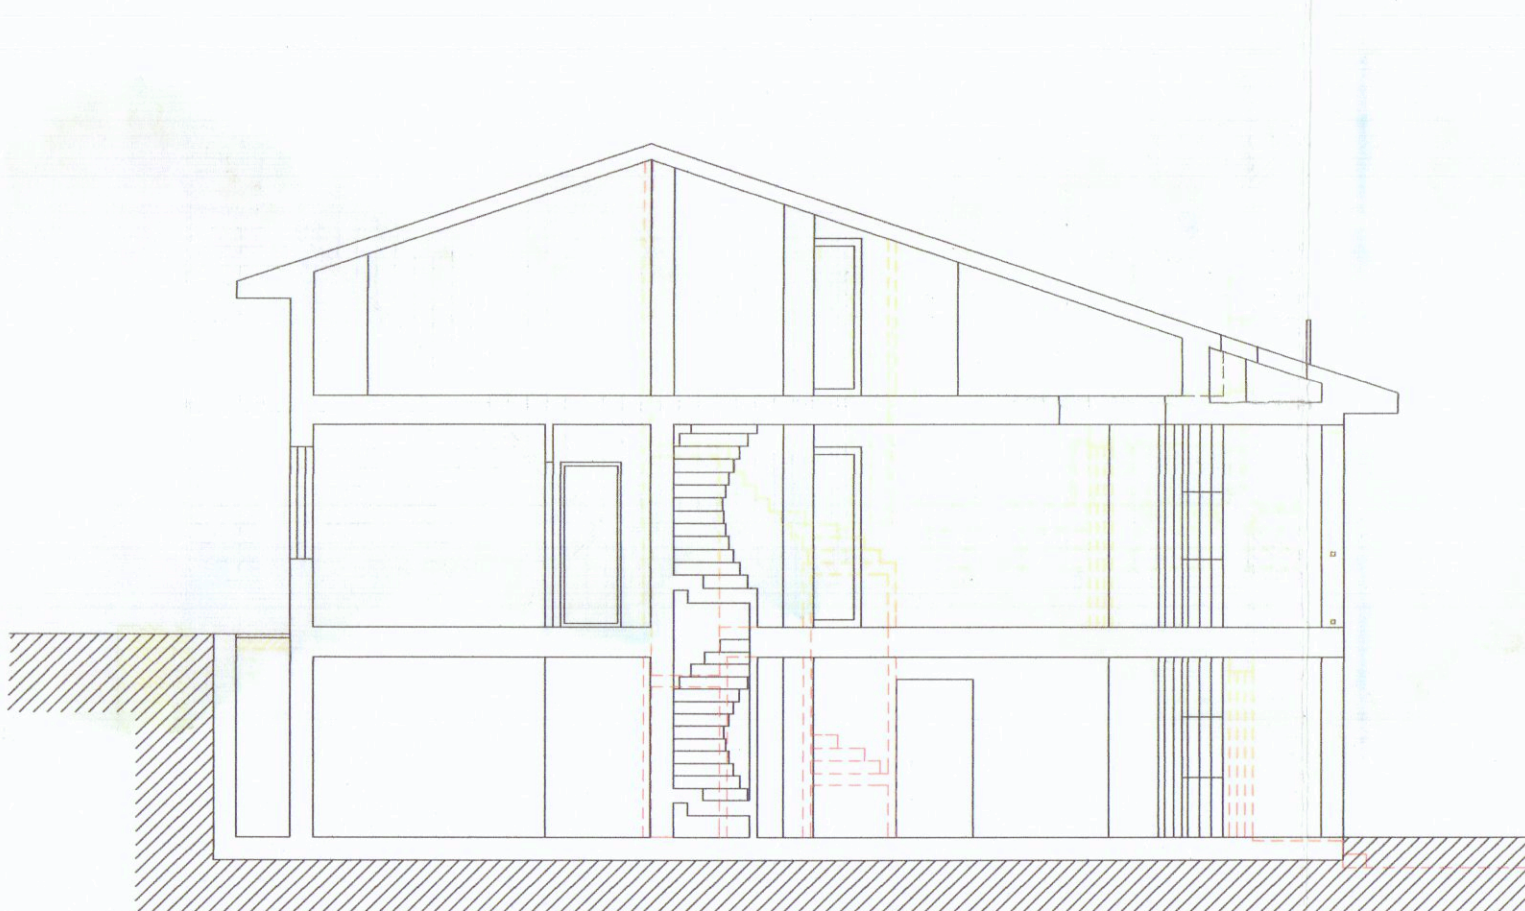

Sezione A/1

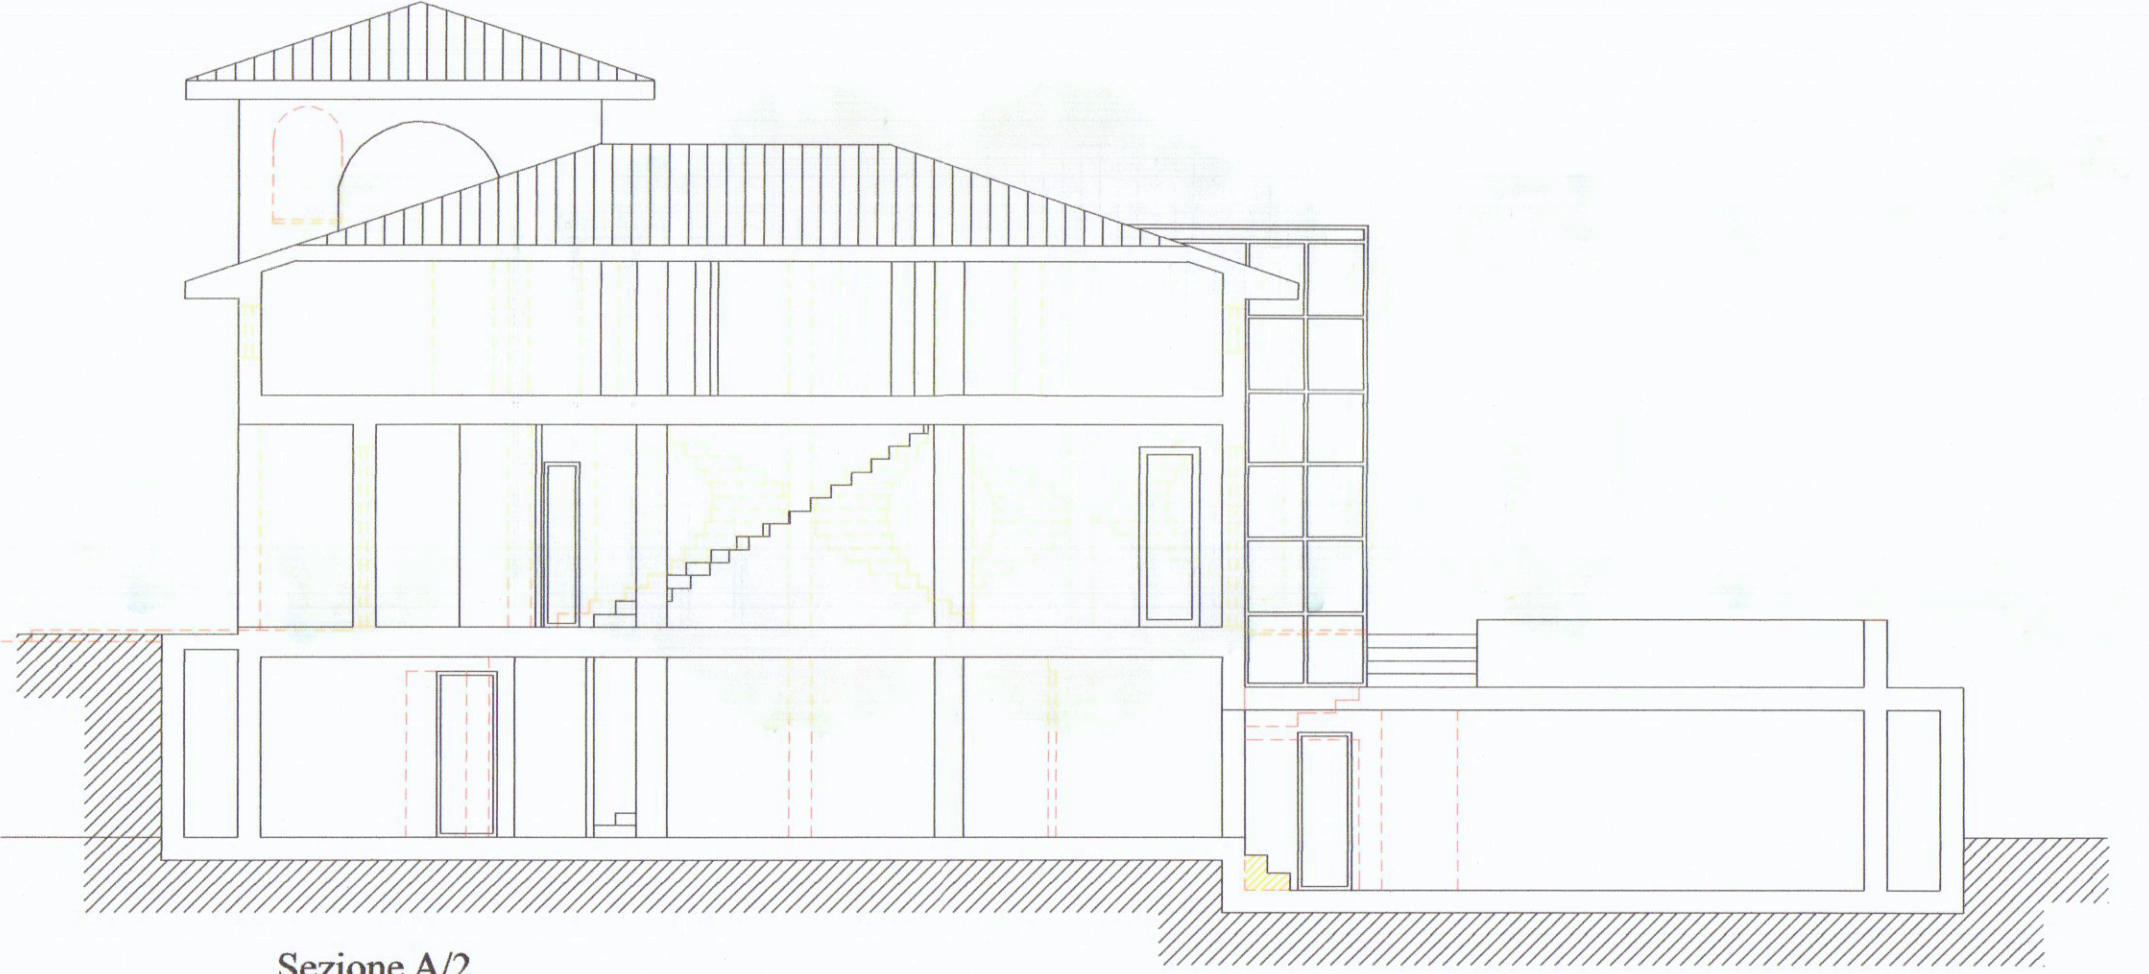

Sezione A/2




Prospetto Ovest



Prospetto sud



Prospetto Est

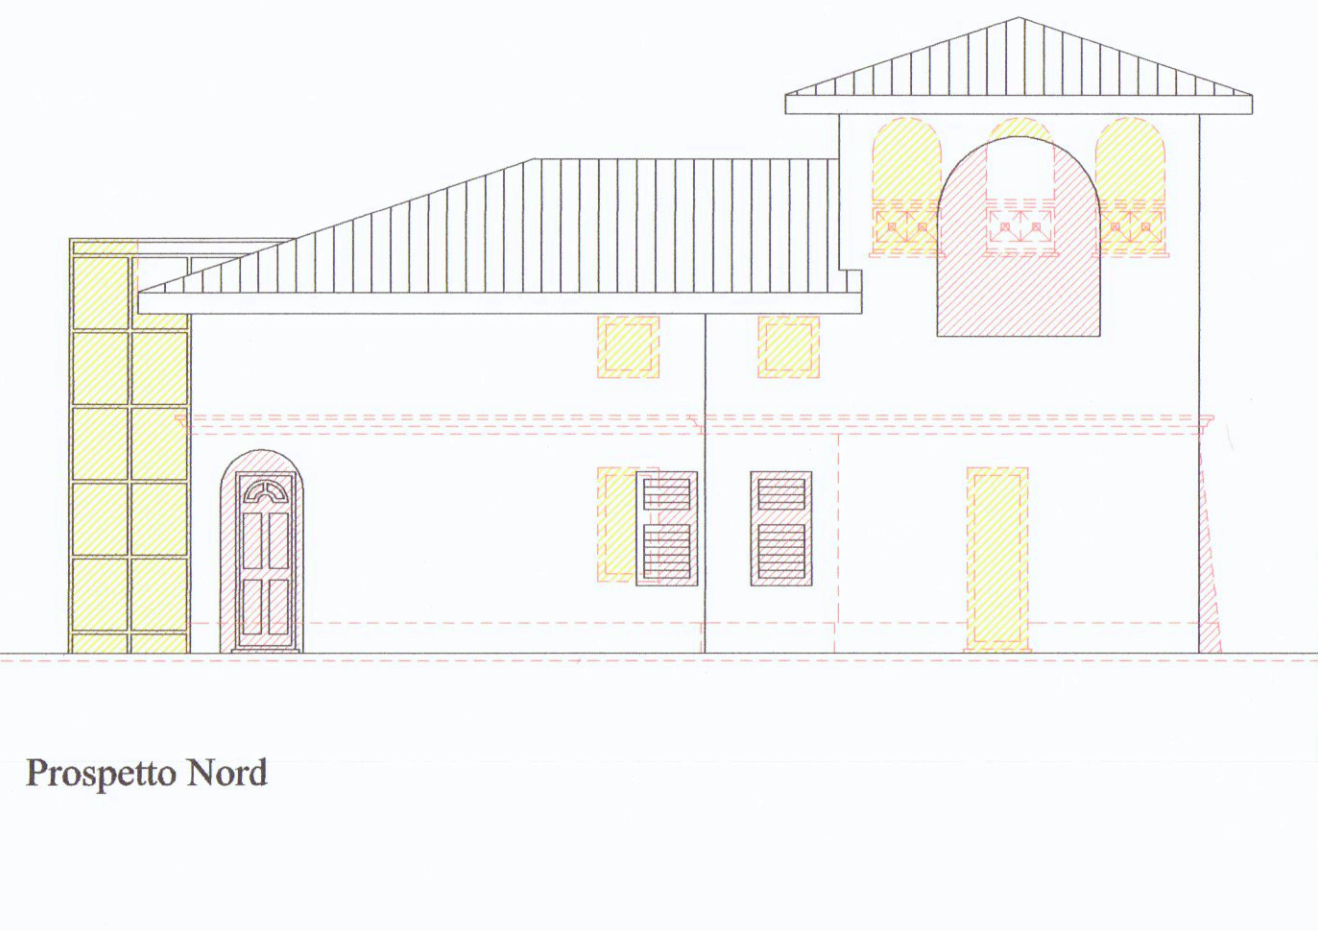

Prospetto Nord