


PROGETTO DI RECINZIONE ESTERNA LATO STRADA
 DI PROPRIETA' DELLA DITTA MUSSI GOTTREDO &
 MARCHETTI GIUSTINA SITO IN VIA FOSSOLA-FONTIA N° 26
 CATASTO TERRENI MAPP. 7737 e 1486 F. N° 38


I PROPRIETARI

IL PROGETTISTA

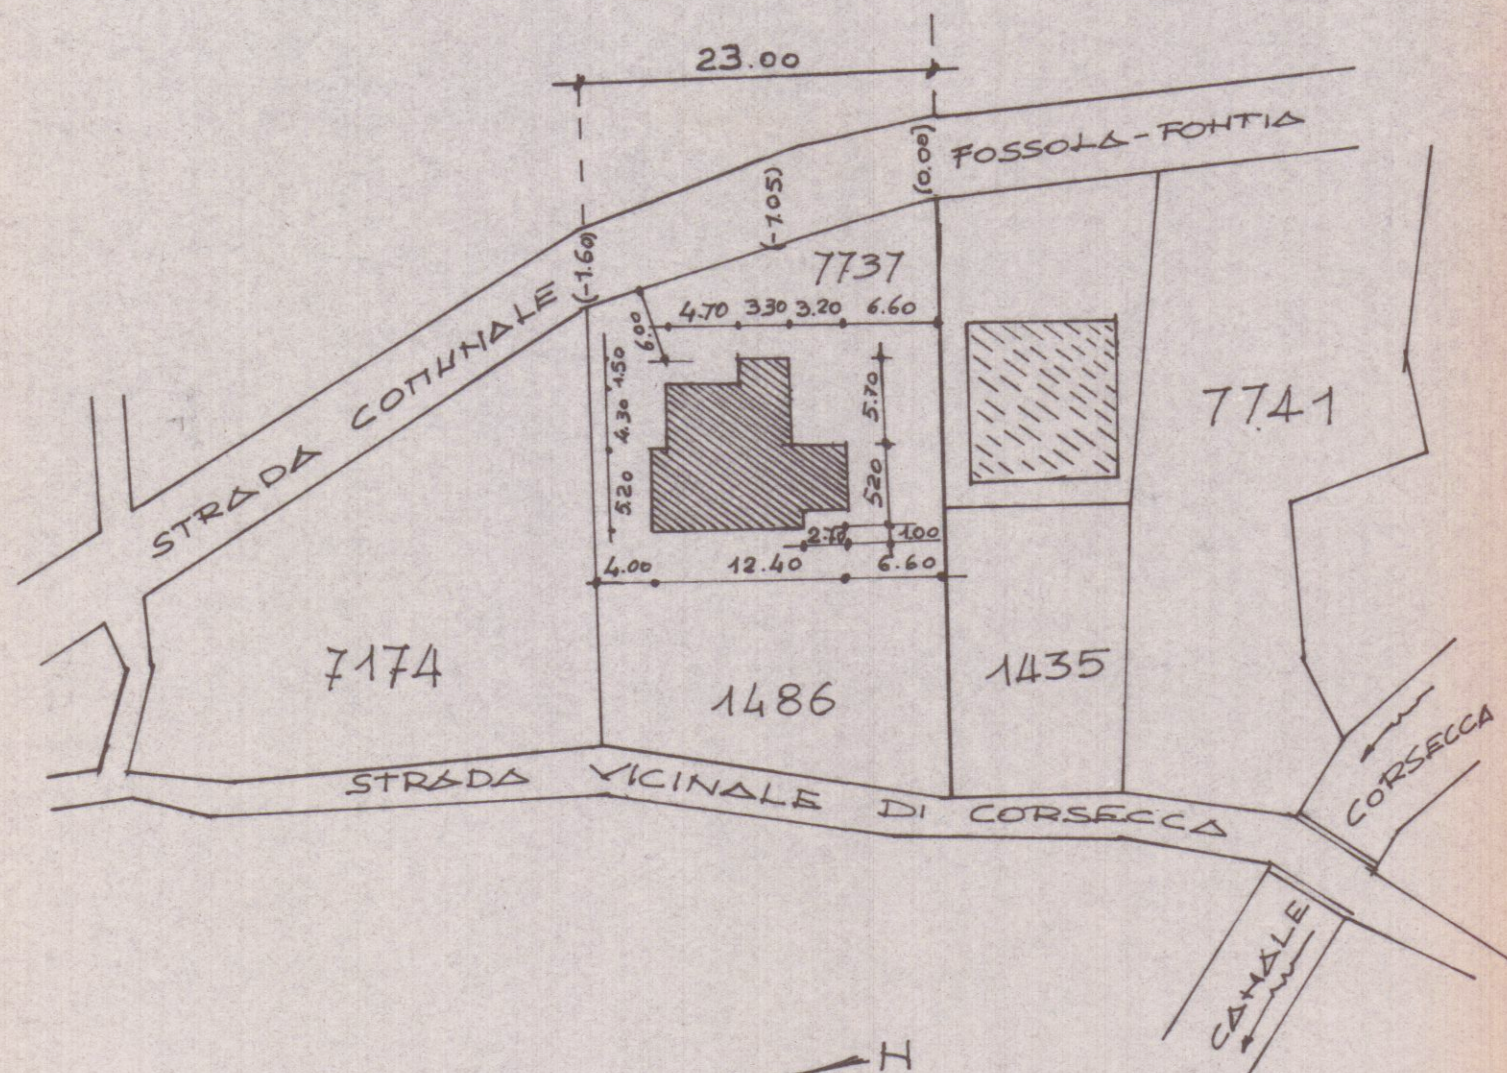

STRALCIO PLANIMETRICO

SCALA 1:500

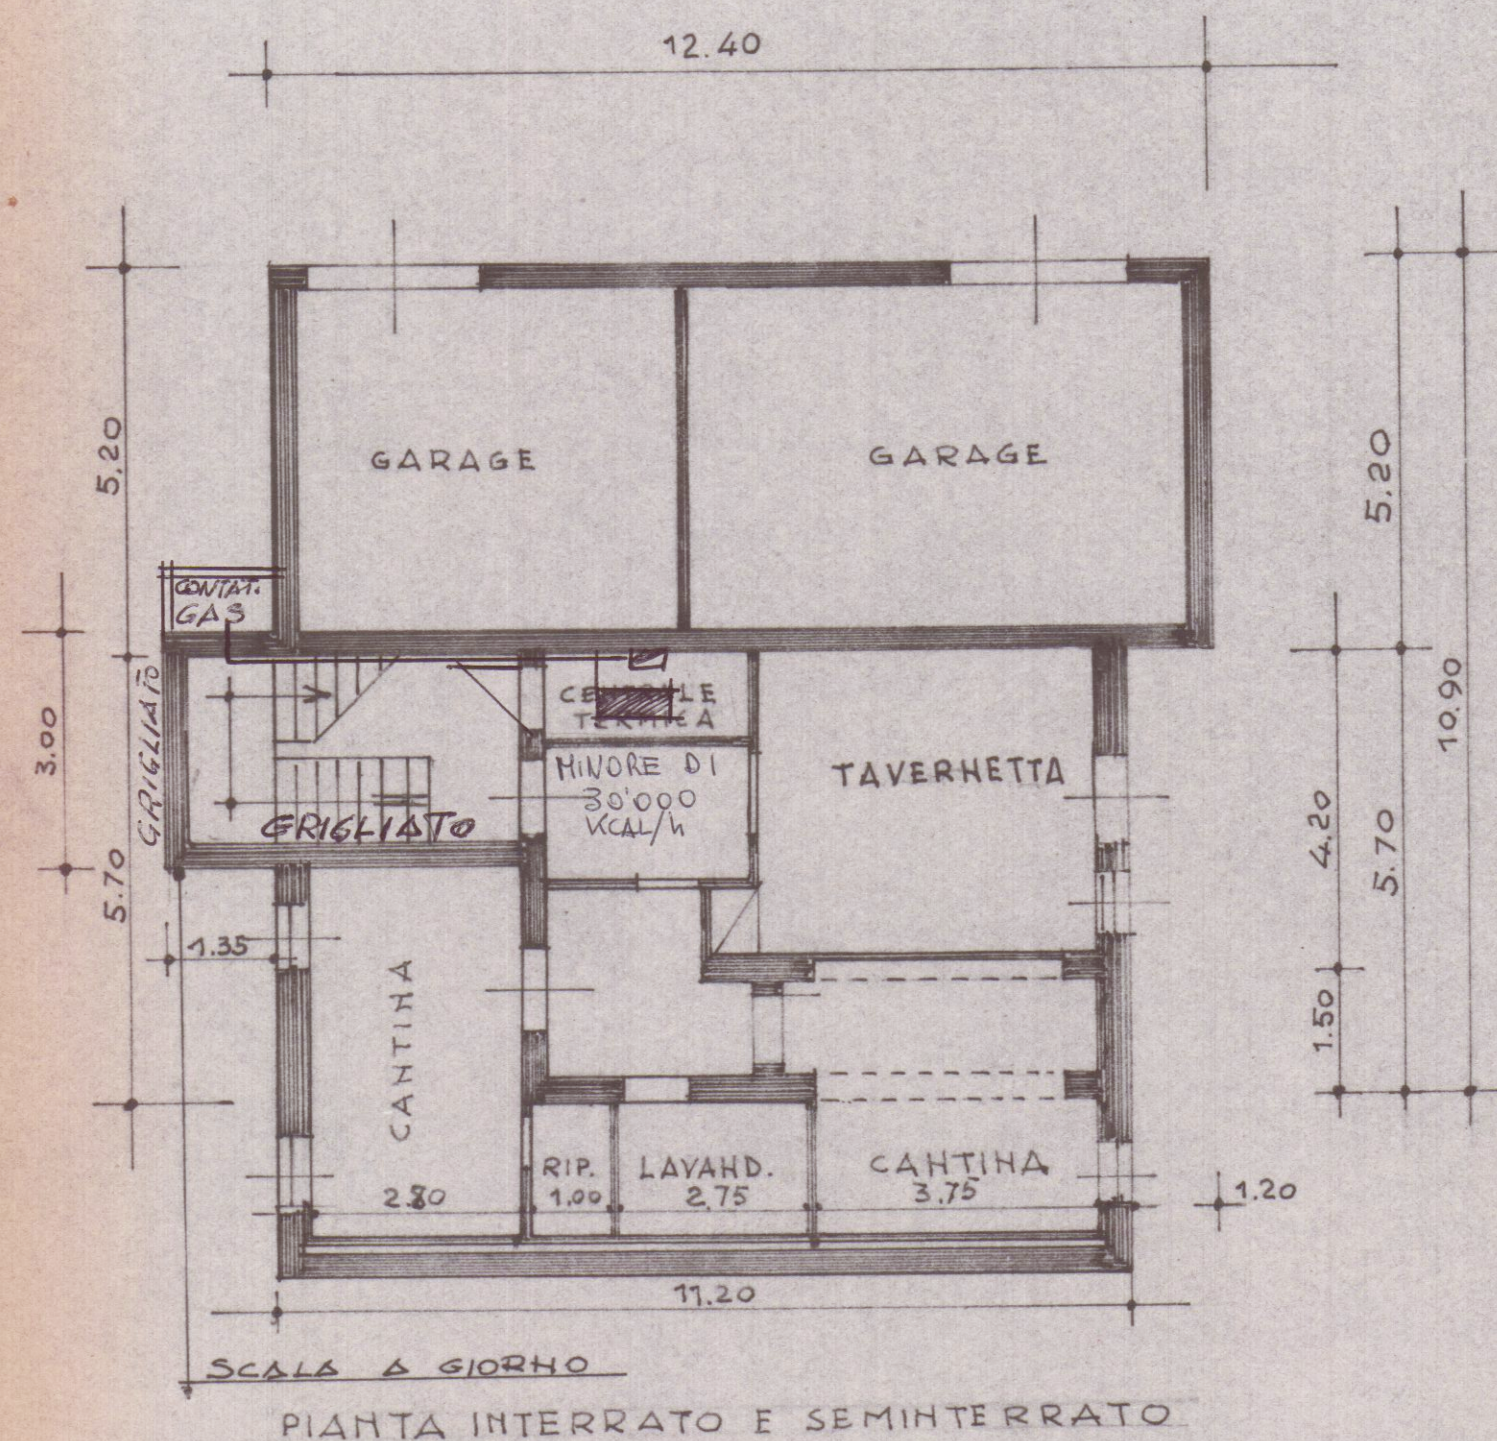

PIANTA INTERRATO E SEMINTERRATO

Com. U.P. CIVICI E VIGILI DEL F.O.O. - Massa-Carrara
 NULLA OSTA DAL PUNTO DI VISTA
 DELLA PREVENZIONE INCENDI.
 ESENTI DA CONTROLLO VV. F.
 A LAVORI ULTIMATI.
 IL COMANDANTE
 Massa, 1.3.79 *Perini*