

1 FEB. 1995



CONSULENZA
IMMOBILIARE E
PROGETTAZIONE

STEP Srl
54033 CARRARA (MS)
TEL. 0585 70536/777706
TEL. FAX 0585 70551

TAV

7

SCALA 1:200

PROGETTISTA



COMMITTENTE

VOLPI FABRIZIO

OGGETTO

PLANIVOLUMETRICO


NOTE

DATA
01/12/94


SOSPESO




PLANIMETRIA CATASTALE SCALA 1:2000

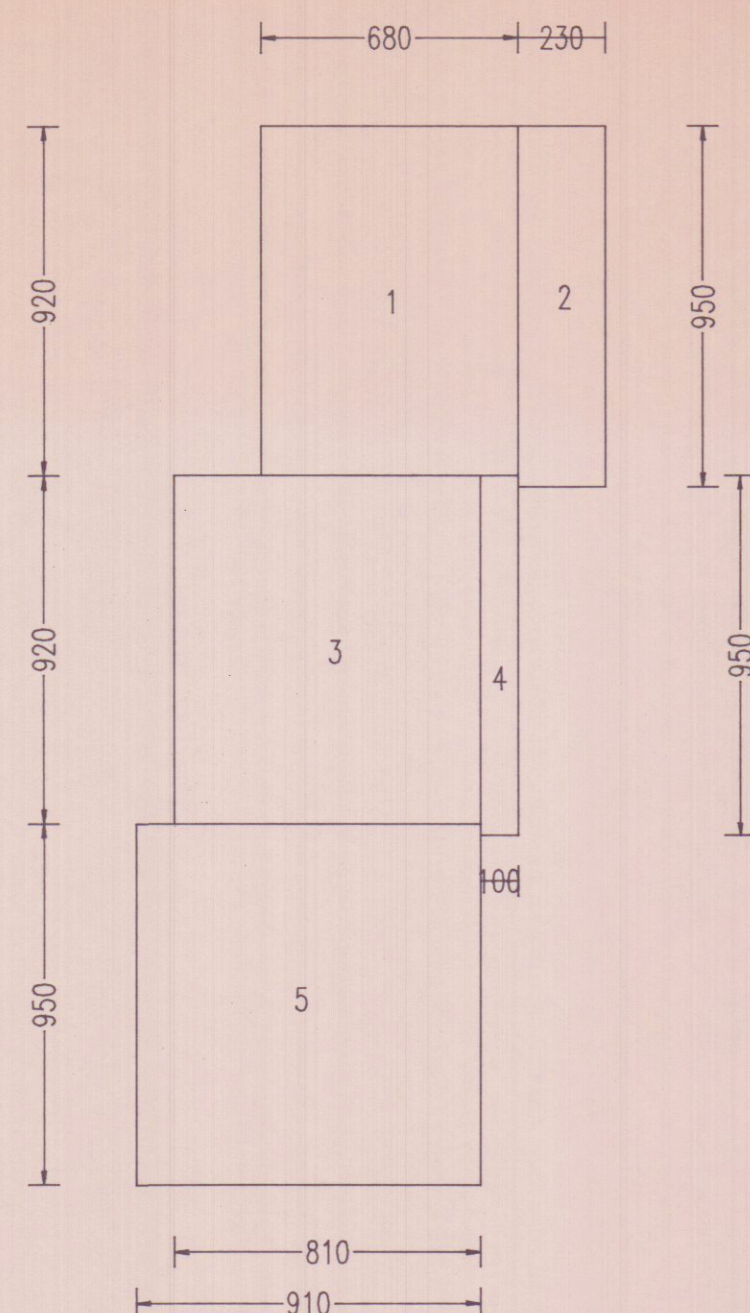

PIANO TERRA

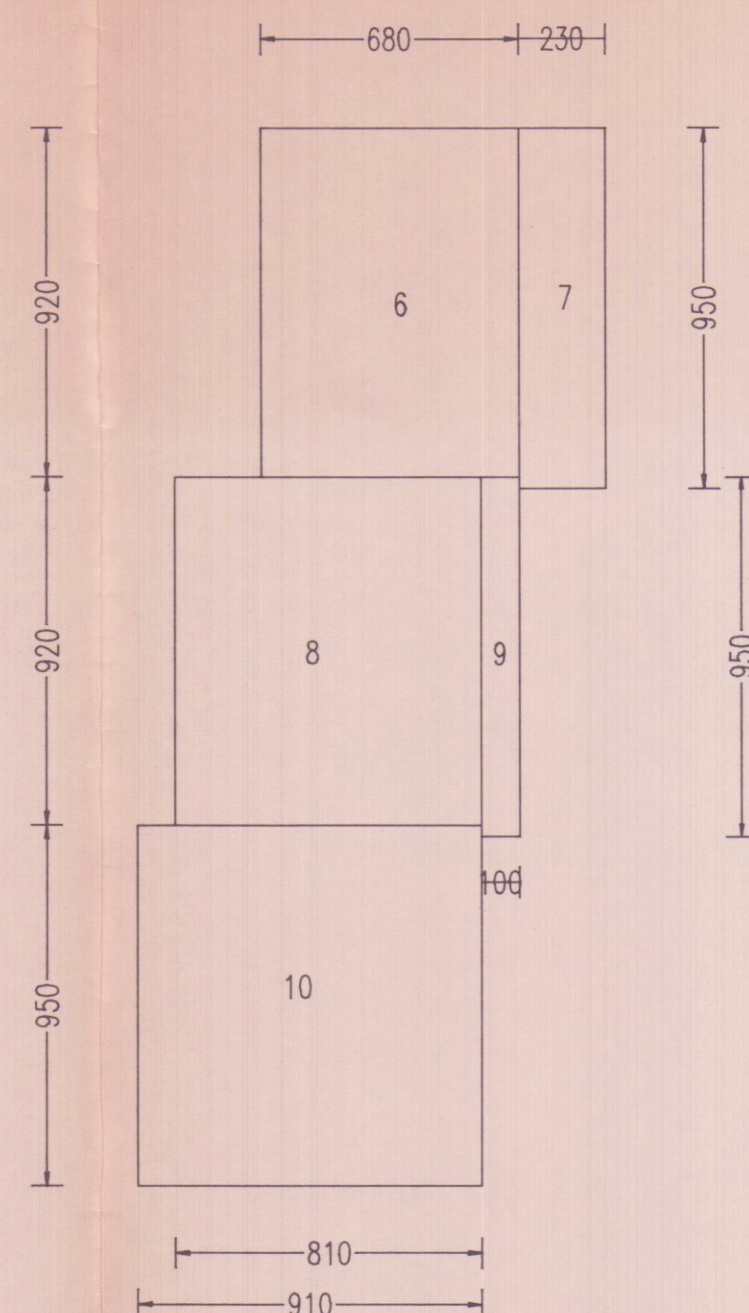

PIANO PRIMO

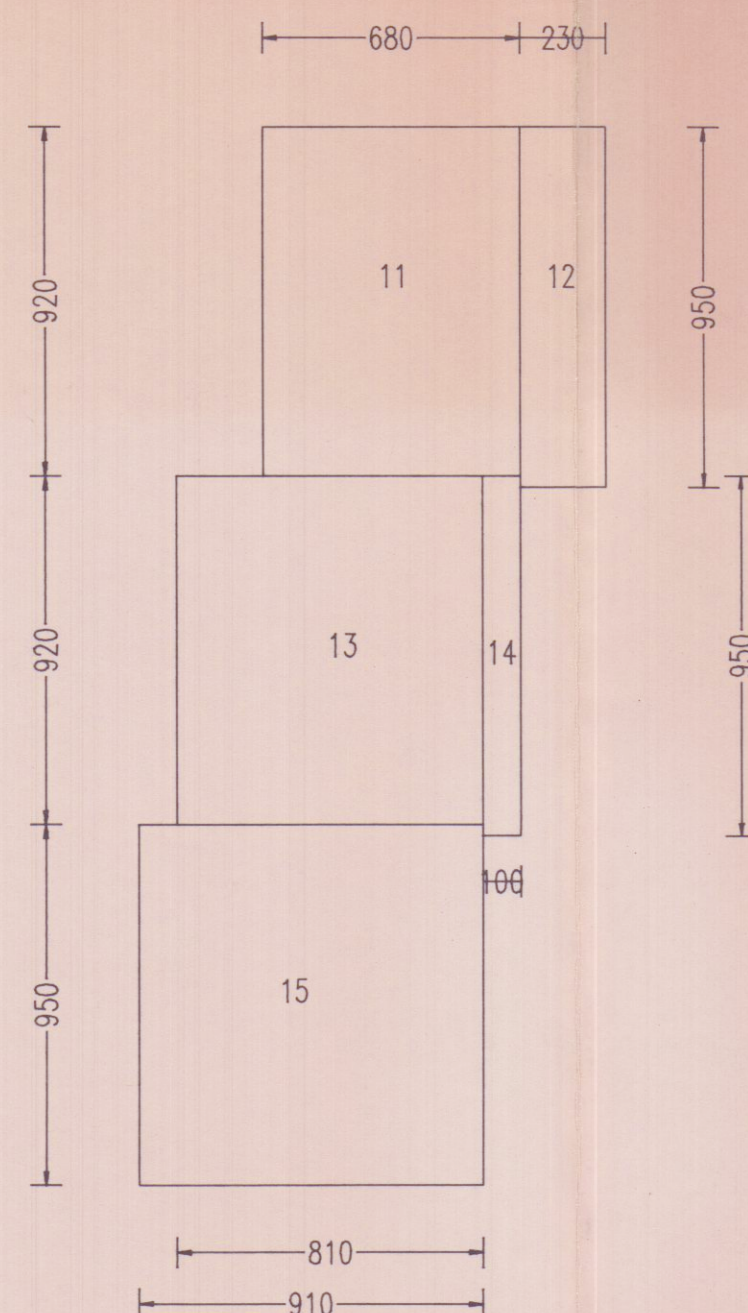

PIANO INTERRATO

DESCRIZIONE	N.ro	DIMENSIONI	MQ.	H	MC.
PIANO TERRA	1	680 x 920	6256	270	168.92
	2	230 x 950	2185	270	58.60
	3	920 x 810	7452	270	201.20
	4	950 x 100	950	270	25.65
	5	950 x 910	8645	270	233.45
TOTALE PIANO TERRA			25488		688.82

PIANO PRIMO	6	680 x 920	6256	270	168.92
	7	230 x 950	2185	270	58.60
	8	920 x 810	7452	270	201.20
	9	950 x 100	950	270	25.65
	10	950 x 910	8645	270	233.45
TOTALE PIANO PRIMO			25488		688.82

PIANO INTER.	11	680 x 920	6256	2.50	156.40
	12	230 x 950	2185	2.50	54.62
	13	920 x 810	7452	2.50	186.30
	14	950 x 100	950	2.50	23.75
	15	950 x 910	8645	2.50	216.12
TOTALE PIANO INTER.			25488		637.19

VOLUME TOTALE :	2014.83
-----------------	---------

VOLUME INTERRATO	25488
------------------	-------

VOLUME FUORI TERRA	25488 x 750	1911.60
--------------------	-------------	---------

APPARTAMENTO TIPO PIANO TERRA N. 3 APPARTAMENTI			
VANO	SUPERFICIE MQ.	SUPERFICI FINESTRATE MQ.	RAPPORTO ILLUM.
CUCINA	4.40 x 2.70 = 11.88	1.20 x 2.40 = 2.88	0.242
SOGGIORNO	4.40 x 4.90 = 21.56 3.10 x 1.20 = 3.72	2 x 1.20 x 2.40 = 5.76	0.228
RIPOSTIGLIO	1.20 x 1.10 = 1.32	—	—
BAGNO	2.70 x 2.00 = 5.40	1.20 x 1.50 = 1.80	0.333
DISIMPEGNO	1.20 x 2.00 = 2.40	—	—
CAMERA 1	4.00 x 3.00 = 12.00	1.20 x 1.50 = 1.80	
CAMERA 2	4.00 x 3.70 = 14.80	1.20 x 2.40 = 2.88	0.195
TOTALE MQ.	73.08		

APPARTAMENTO TIPO PIANO TERRA N. 3 APPARTAMENTI			
VANO	SUPERFICIE MQ.	SUPERFICI FINESTRATE MQ.	RAPPORTO ILLUM.
CUCINA	4.40 x 2.70 = 11.88	1.20 x 1.50 = 1.80	0.242
SOGGIORNO	4.40 x 6.10 = 26.84 0.80 x 2.40 = 1.92	2 x 1.20 x 1.50 = 3.60 0.80 x 2.40 = 1.92	0.206
BAGNO	2.70 x 2.00 = 5.40	1.20 x 1.50 = 1.80	0.333
DISIMPEGNO	1.20 x 2.00 = 2.40	—	—
CAMERA 1	4.00 x 3.00 = 12.00	1.20 x 1.50 = 1.80	0.150
CAMERA 2	4.00 x 3.70 = 14.80	1.30 x 1.50 = 1.95	0.132
TOTALE MQ.	73.32		