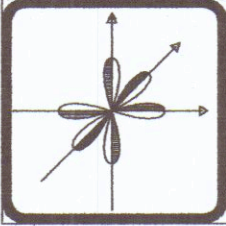


COMUNE DI CARRARA

UFFICIO URBANISTICA

Oggetto:

Permesso a Costruire inerente a fabbricato bifamiliare, da realizzarsi in loc. Marina di Carrara Via Bigioni .

Proprietari :	☒ BETTI GIULIO <i>Betti Giulio</i> c.f. BTT GLI 36E09 B832S
	☒ GRASSI ORESTINA <i>Grassi Orestina</i> c.f. GRS RTN 37P41 B832H
Progettista:	Studio Tecnico Associato Geom. Carioli R.-Tamagna A. Rolando Geom. Carioli Via G. Guidoni,31 54100-MASSA tel.058547635 P.IVA 00630000453
Stato di Progetto	TAV: 3
Prospetti Sezioni / part. gronda	
	SCALA 1:100



PROSPETTO LATO MASSA




PROSPETTO LATO MONTI




PROSPETTO LATO SPEZIA




PROSPETTO LATO MARE

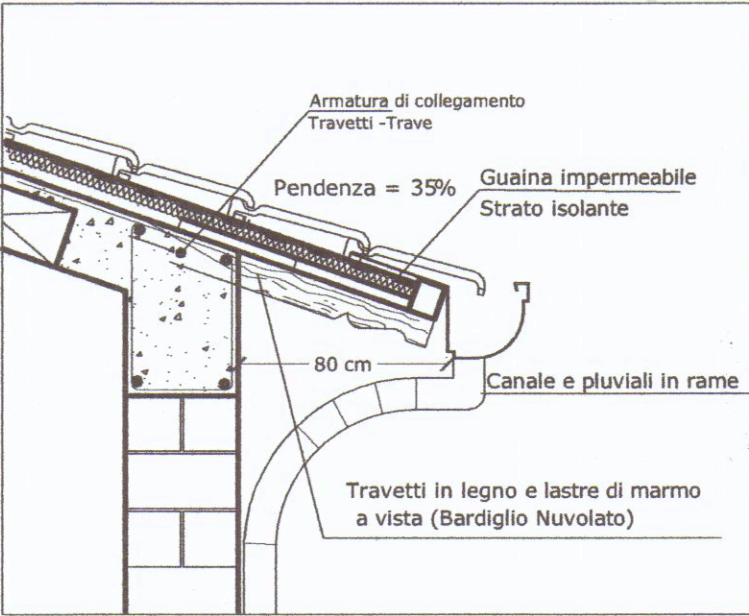

Particolare Gronda
scala 1:20

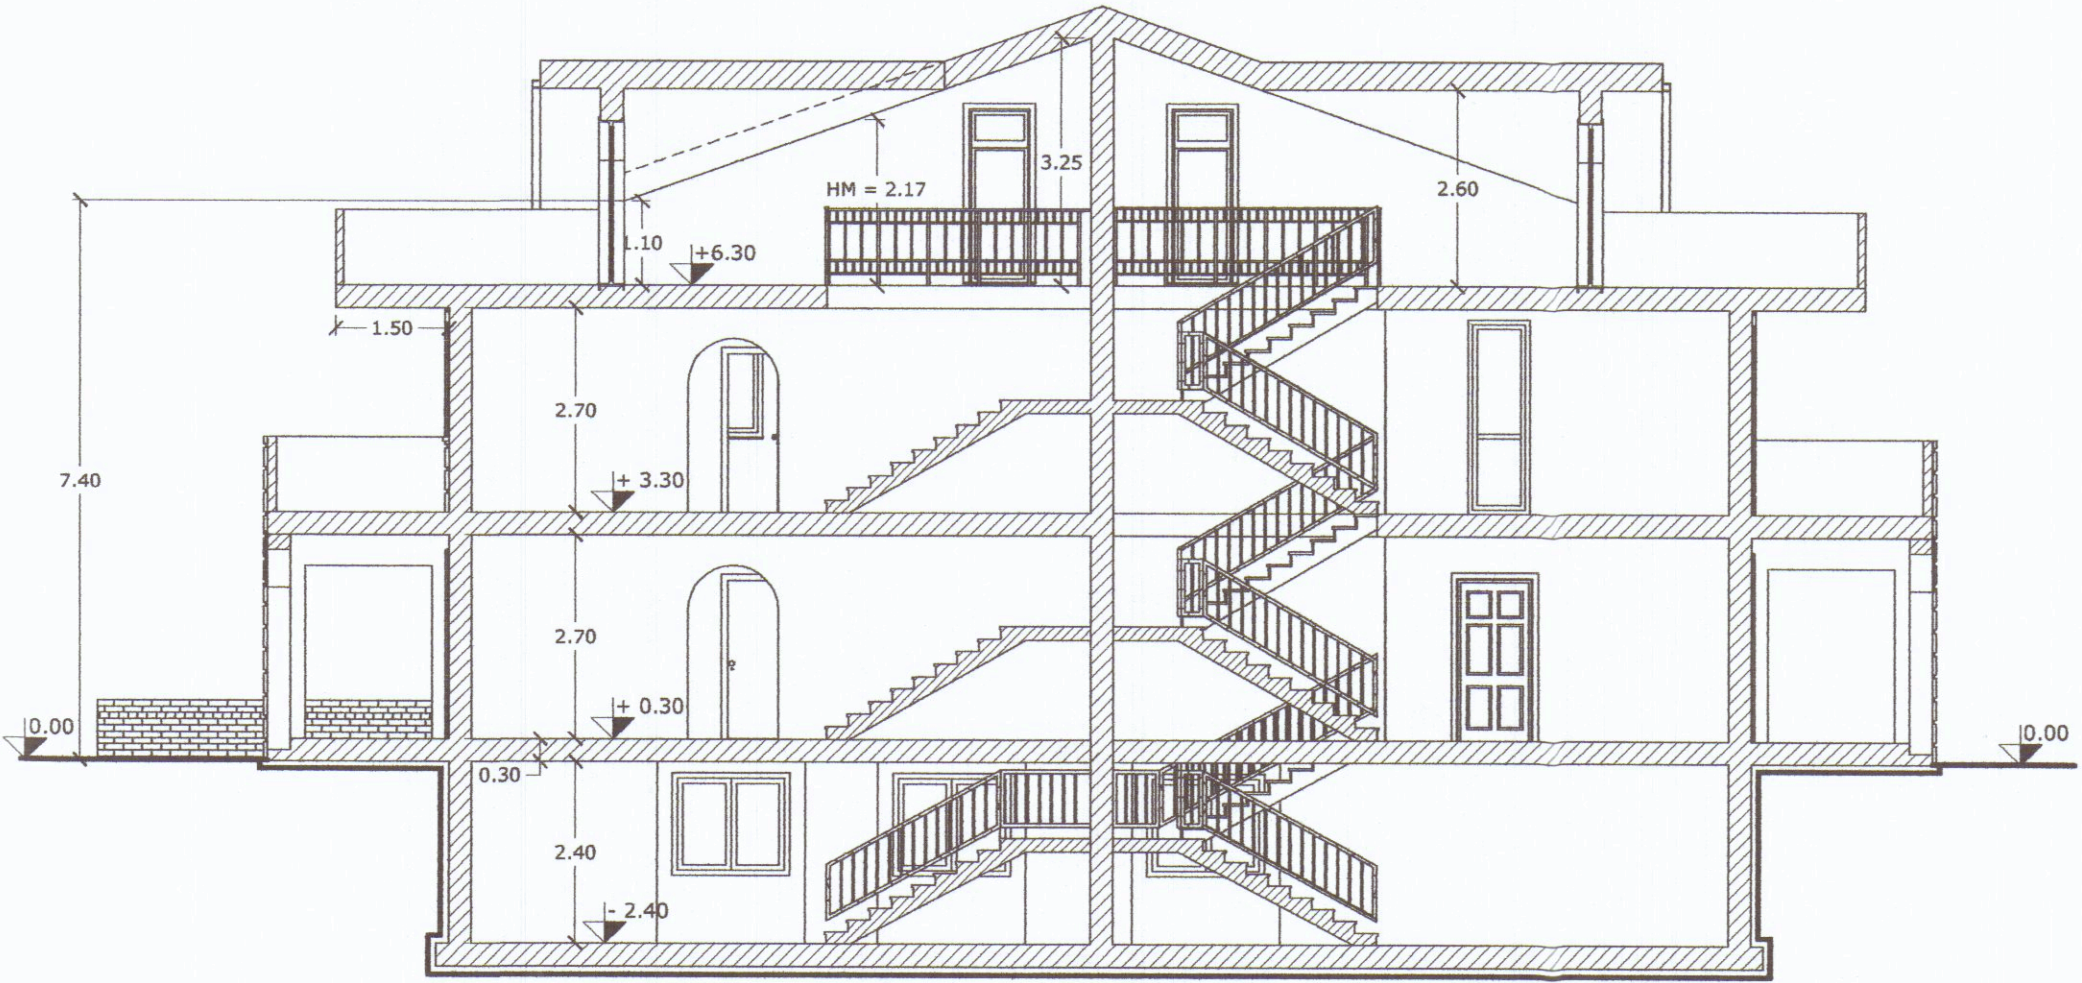

SEZIONE B - B

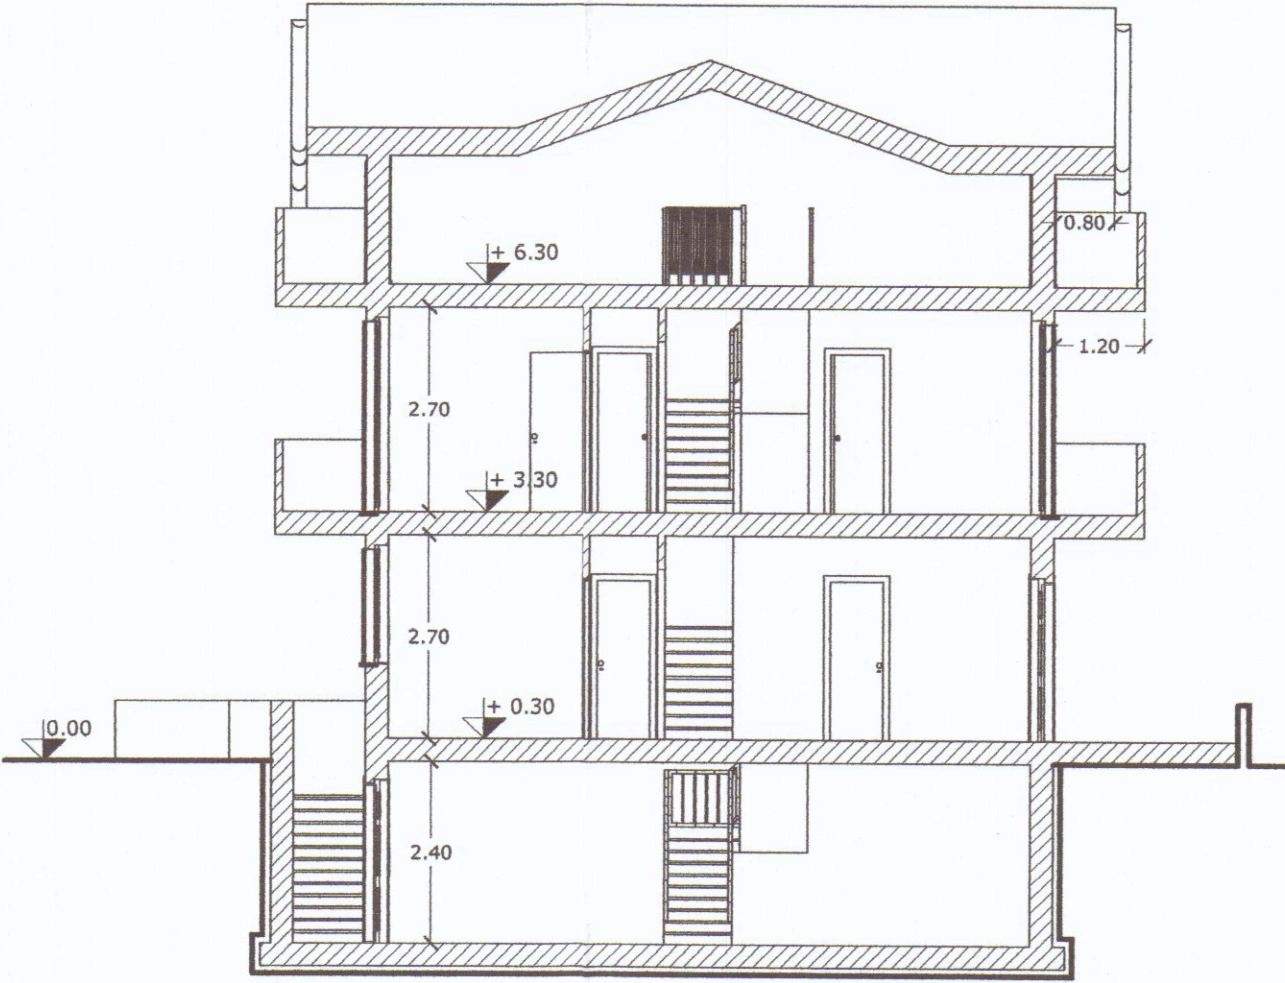

SEZIONE A - A