


19 MAG 1973
TAV. n. 2


PROSPETTI
2^a SOLUZIONE = 3°
VILLINO B
APPROVATO
3 DIC. 1973
CONTROLLATO




Approvato dal Sindaco alle condizioni
indicate nel permesso di costruzione
N° 88 del 3 DIC. 1973
L'ING. CAPO
[Signature]

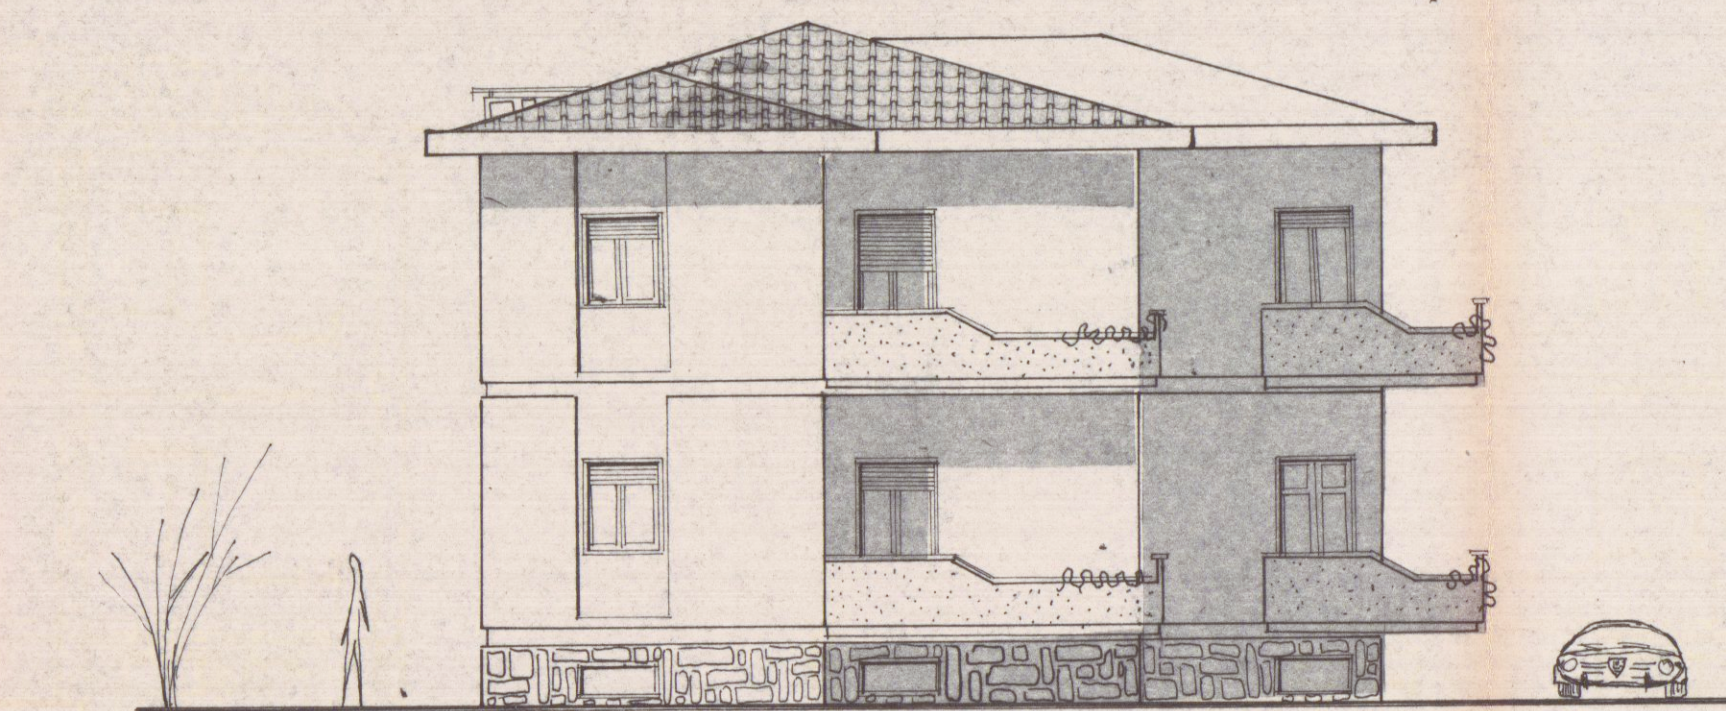


PROSPETTO SUD

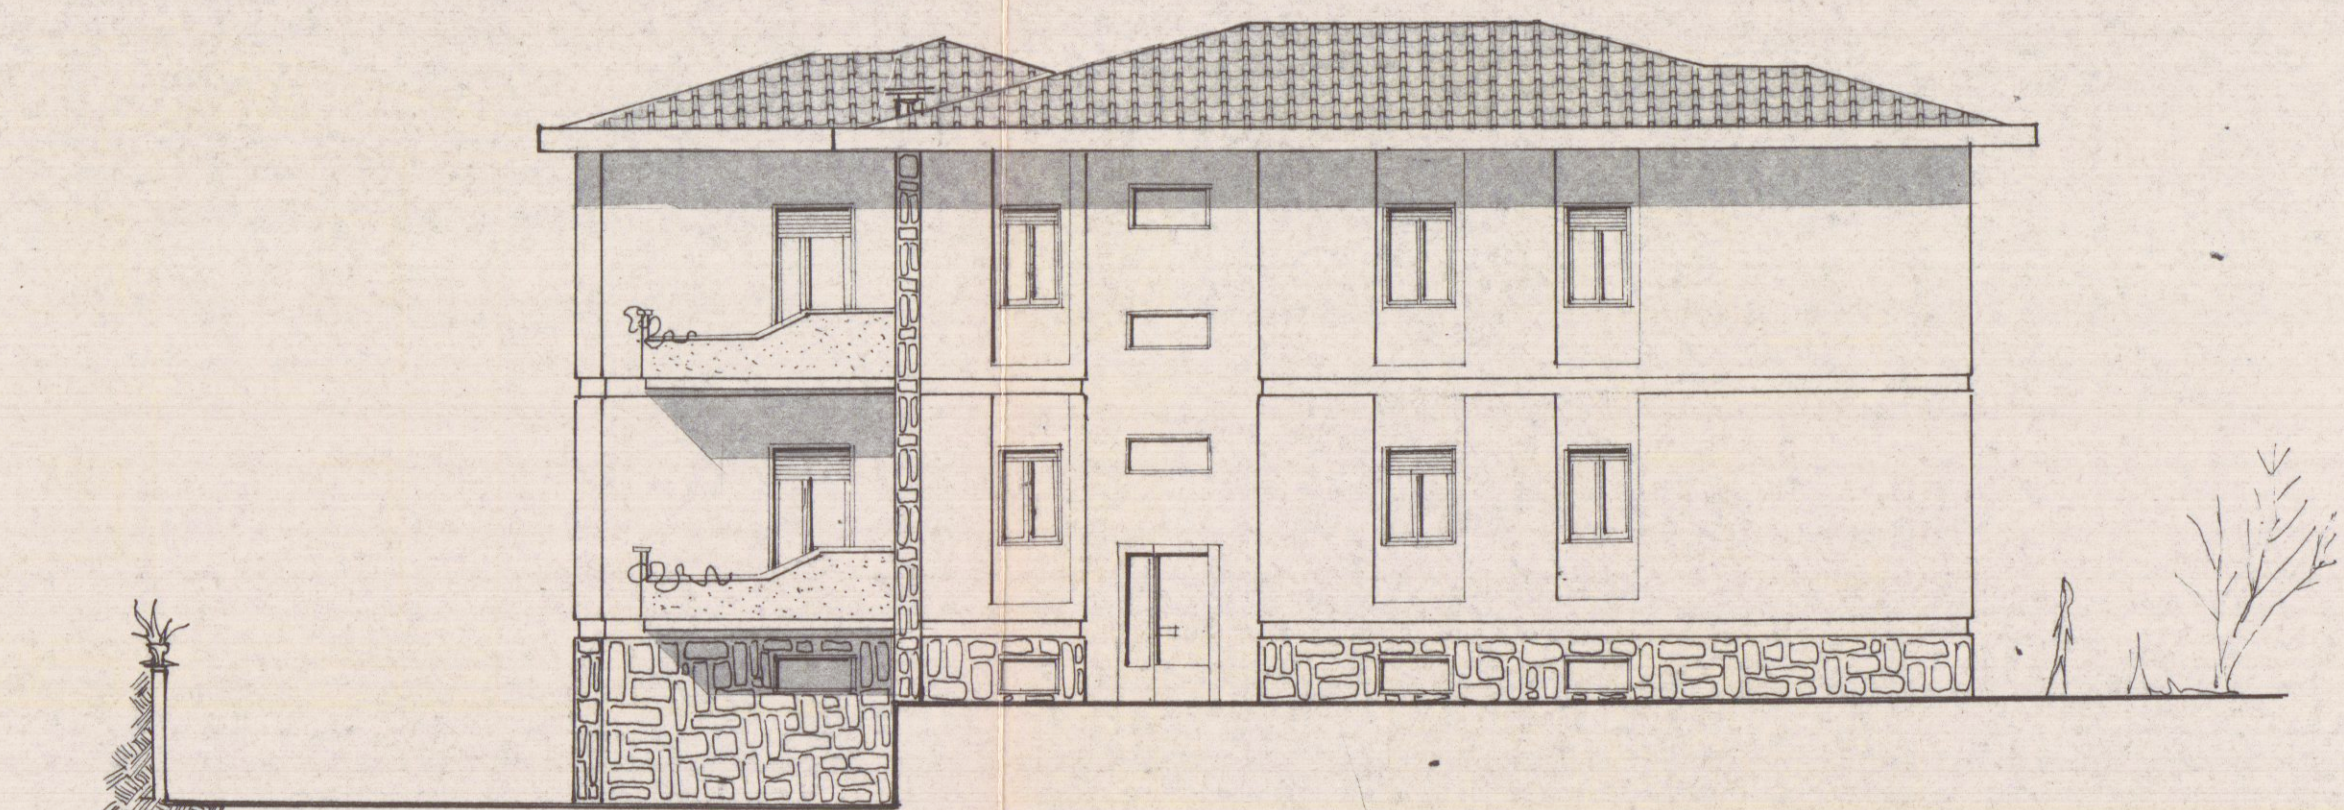


PROSPETTO OVEST

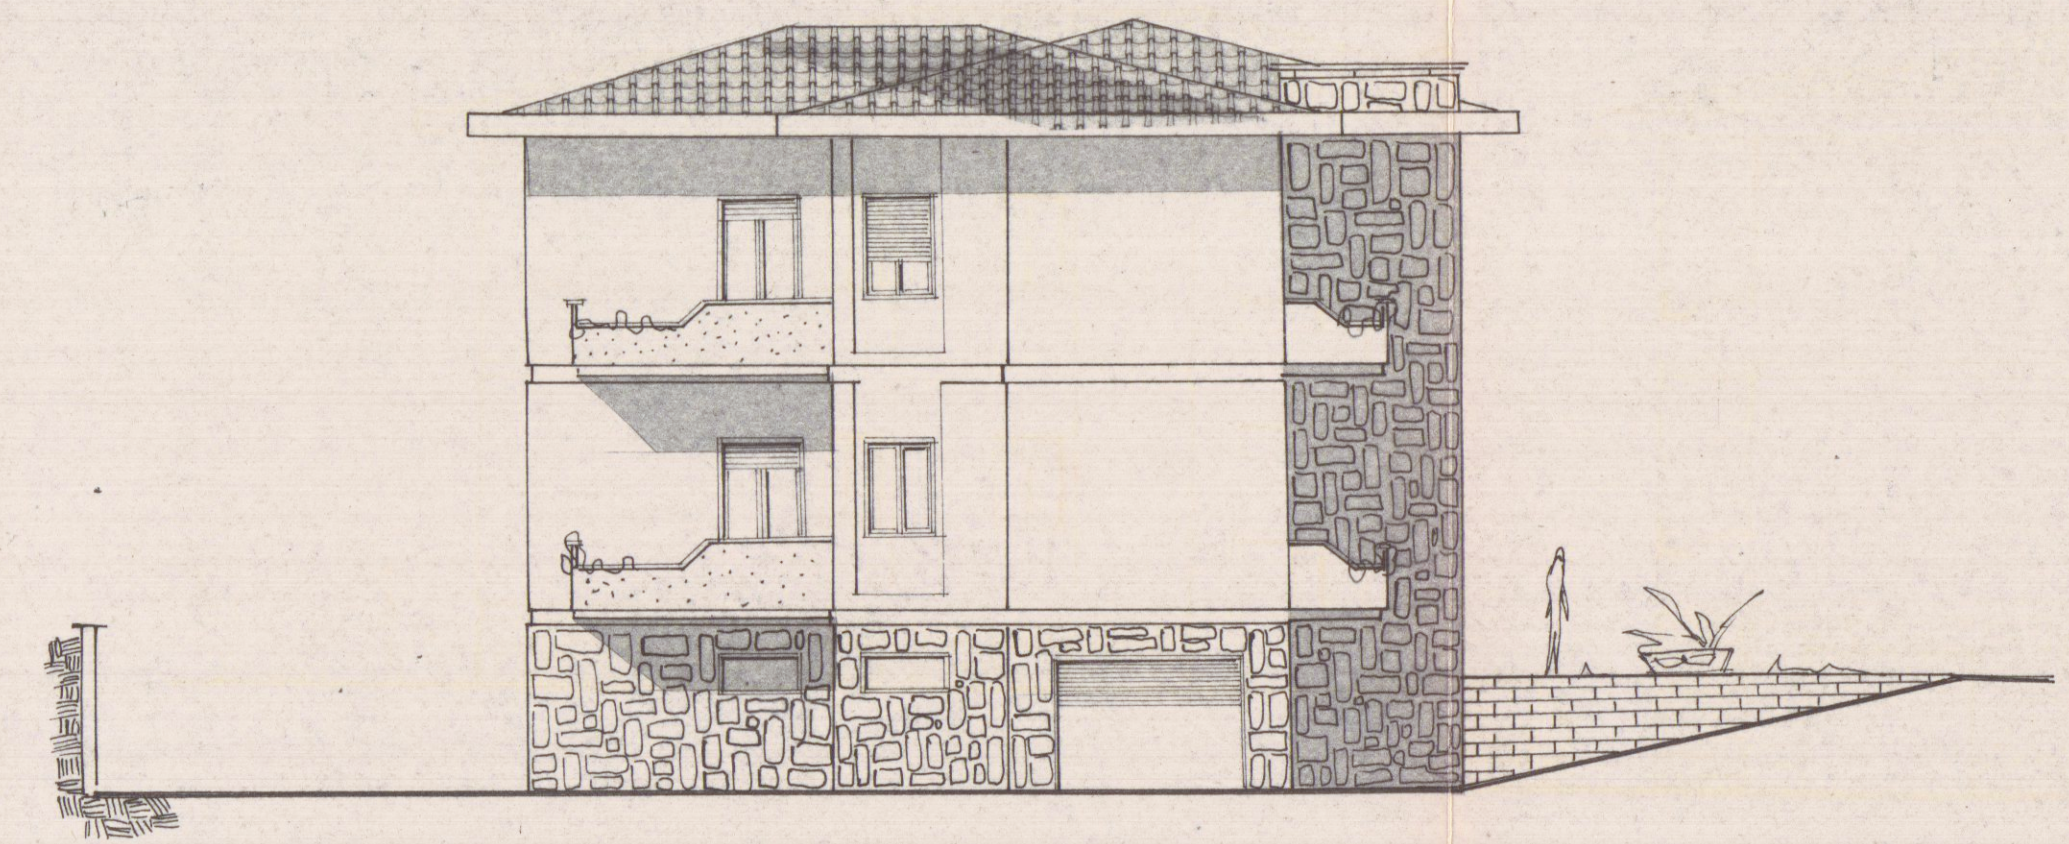

PROSPETTO NORD

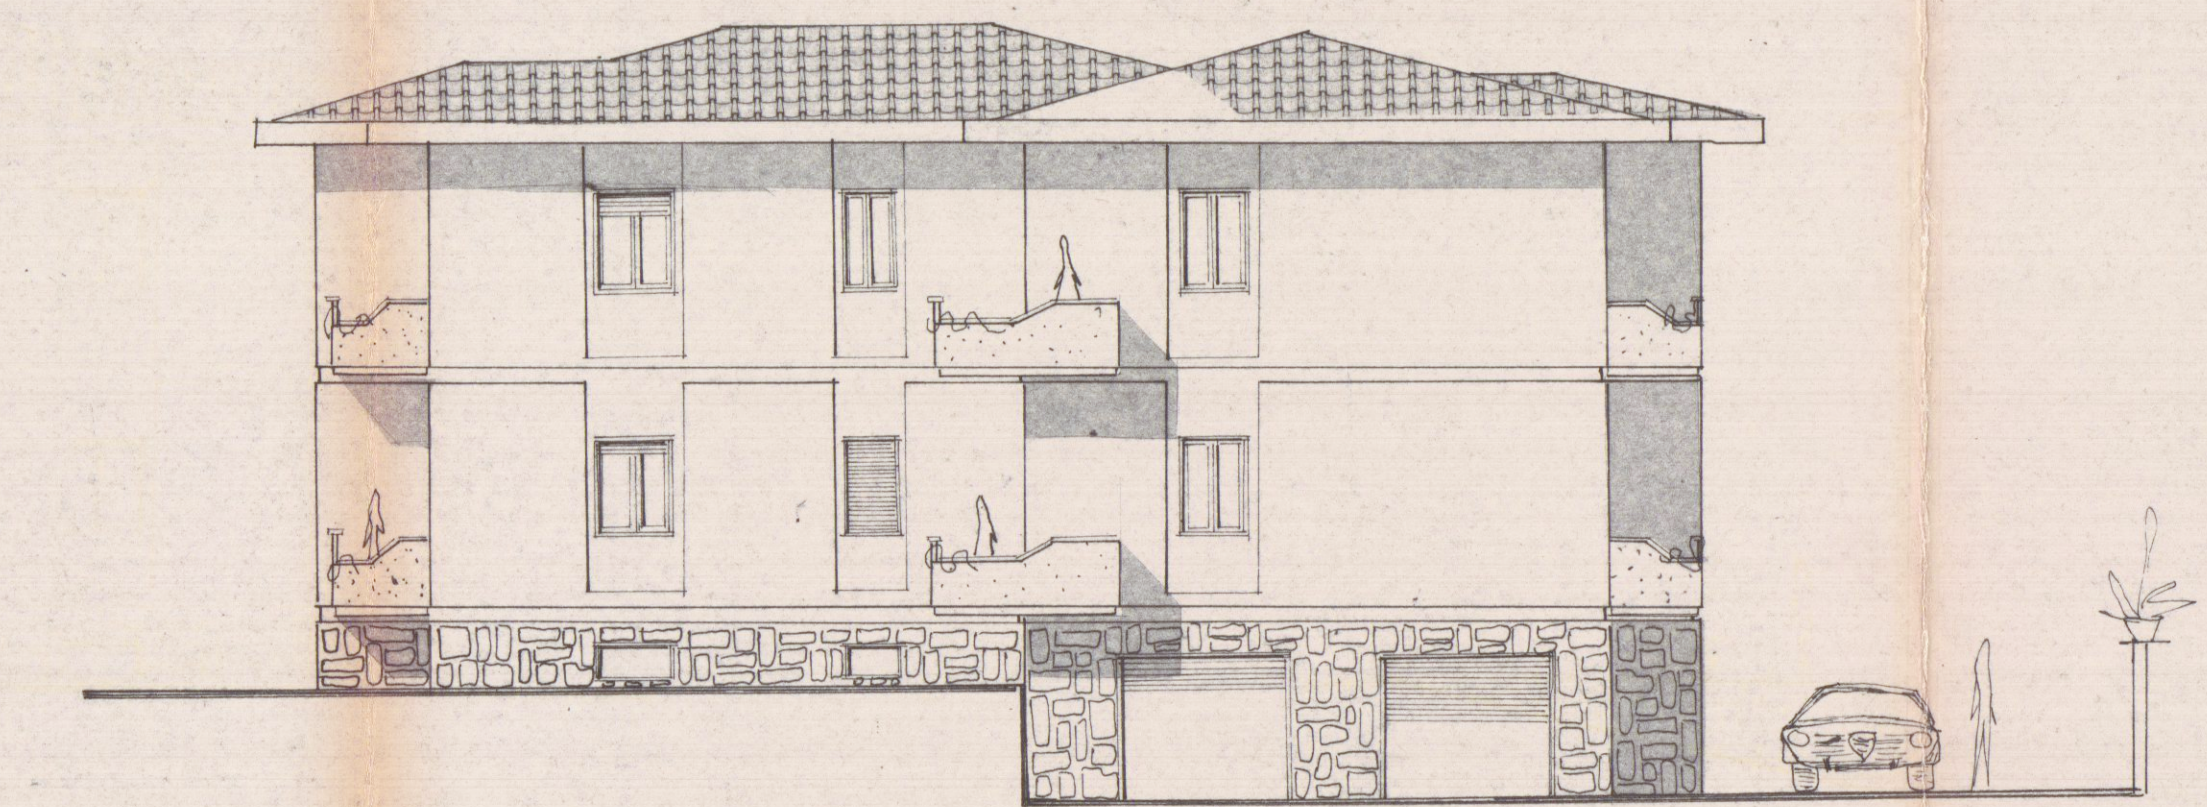

PROSPETTO EST

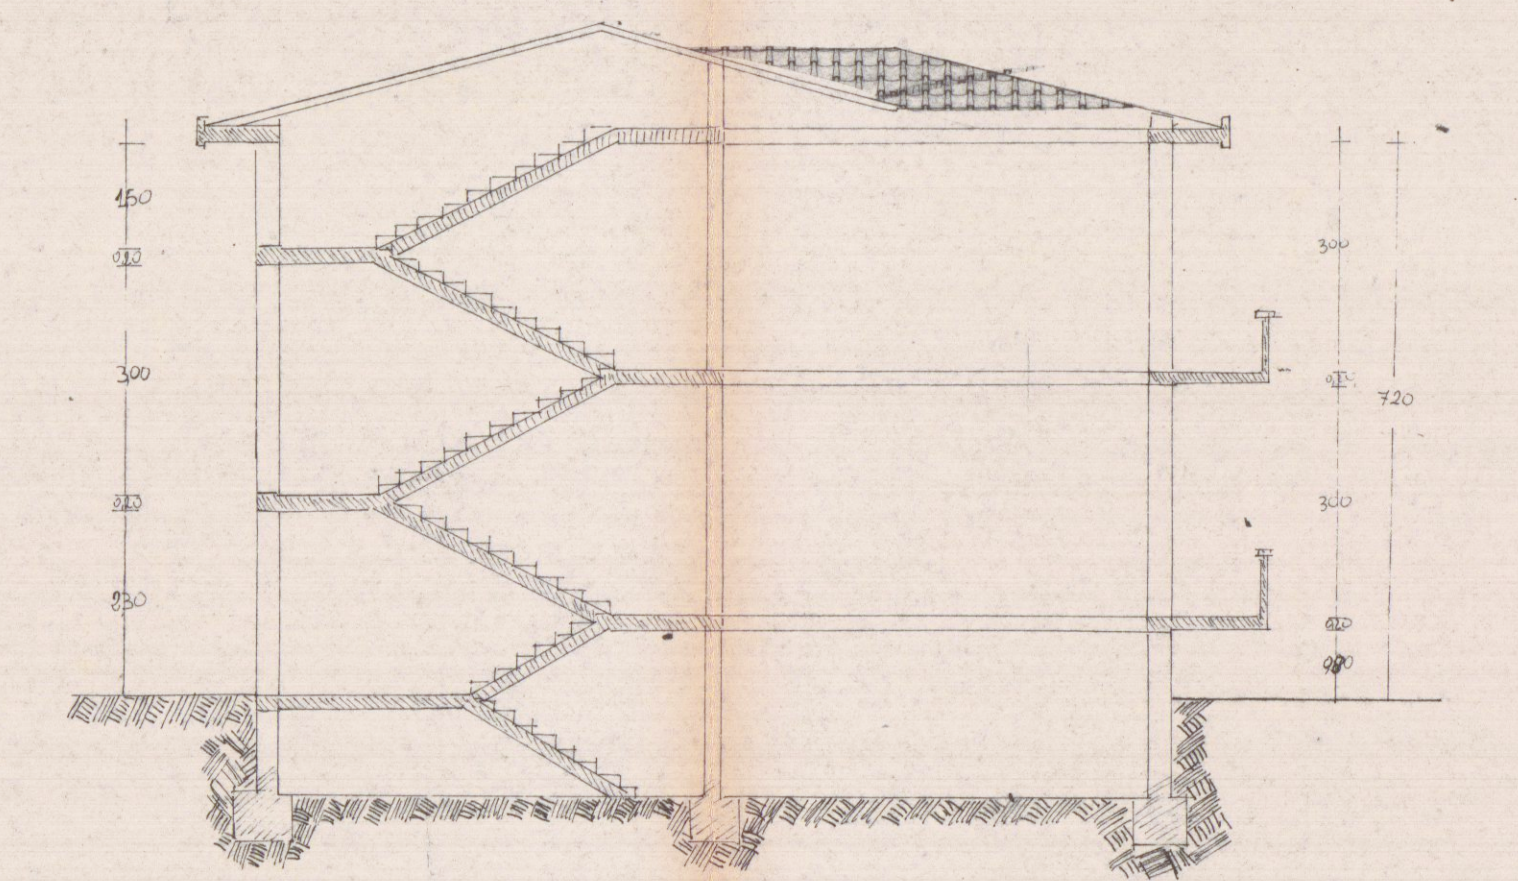

SEZIONE A-A

APPROVATO
IL SORPRETENDENTE
[Signature]

18 SET. 1973