


tavola : 1 via firenze, 46 marina di carrara - tel. + fax 0585.788638 zotass@infoblue.com		data : 16 . 06 . 2000	
lavoro : progetto di di demolizione e ricostruzione di solaio nell'unità immobiliare identificata al NCEU al foglio 40 n°574 sub.33 Carrara, via Loris Giorgi 2, palazzo Del Nero, edificio vincolato dalla legge n° 1089 1/6/1939		scala : 1:100 - 1:50	
oggetto : - estratto di mappa - progetto architettonico		- file : - sovr.....1	protocollo :
proprietario : sig. Chiarella Beretta <i>Chiarella Beretta</i>		progettista : arch. Silvia Nerbi <i>Silvia Nerbi</i>	



REGIONE TOSCANA
Ufficio Provinciale di Carrara
Pratica S. n. 450
Massa, 11

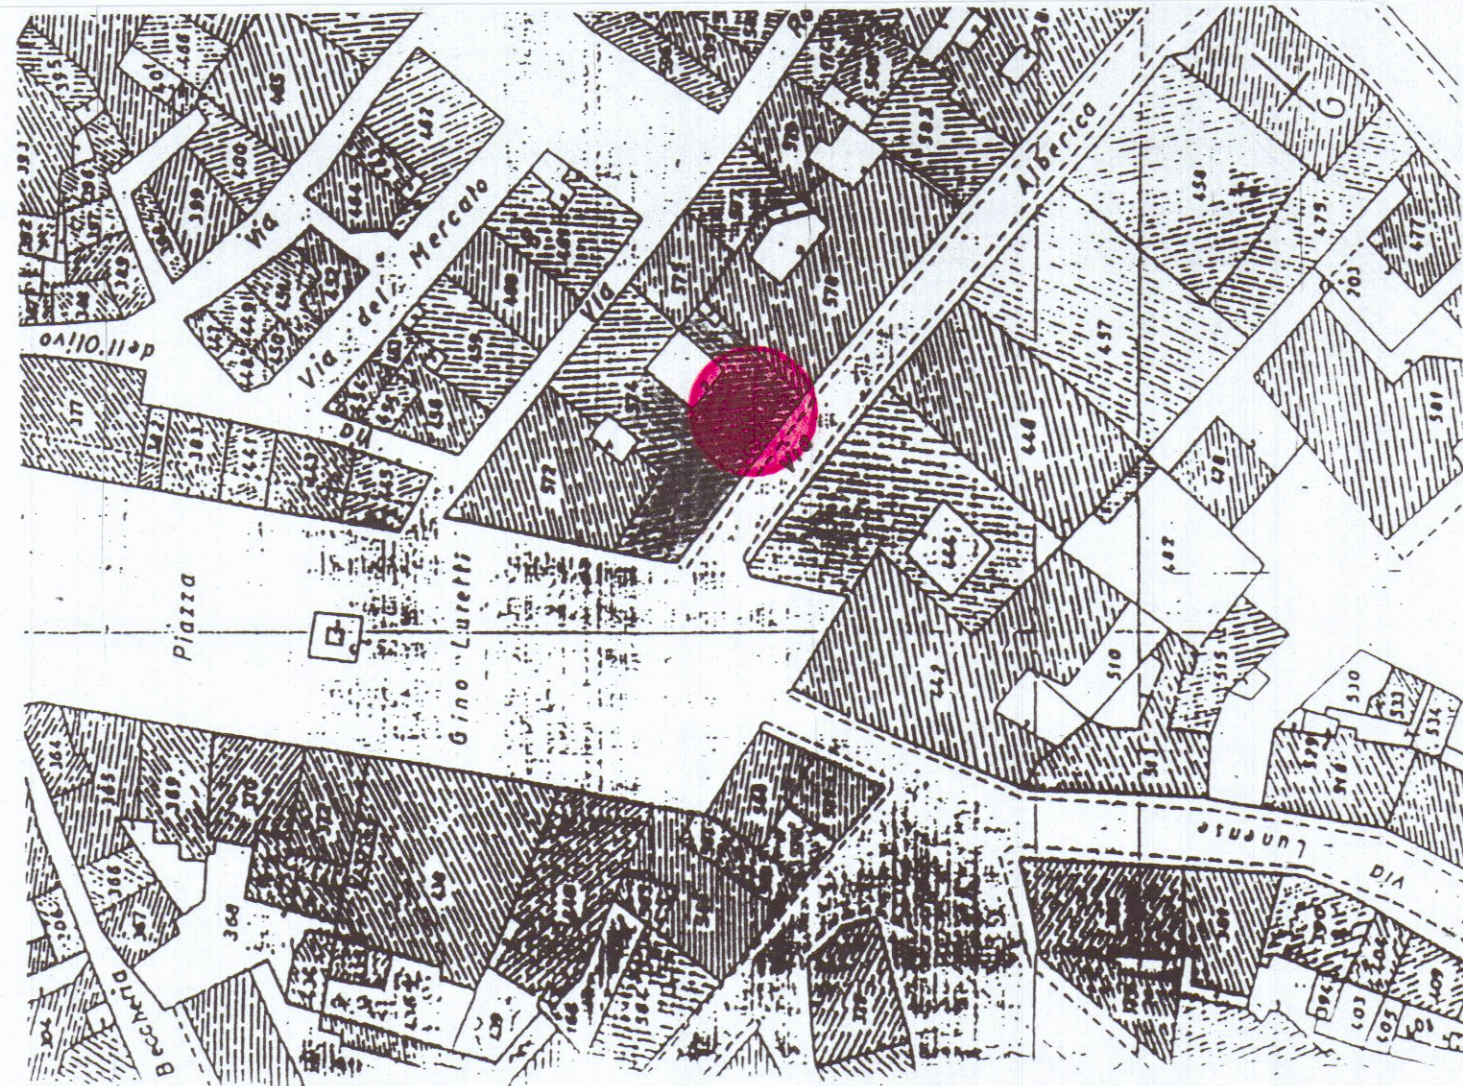

ESTRATTO MAPPA CATASTALE
Fg. n°40 - Mapp. 574 -
S. 1:1000

