

Via Ghiacciaia n°1 54033 CARRARA tel.0585-74585 fax 0585-779828 E-m. studio2emme@iol.it

IT. ARCHITETTO PAOLO PICCINI STUDIO TECNICO ASSOCIATO
a 00491940458 2eMMe P.Iva 00530540459

MMITTENTE
SOCIETA' COOPERATIVA EDILIZIA CARABINIERI

MOBILITÀ APPROVATO
LOCALITÀ BONASCOLA VIA CASALINA

VOLA
PROSPETTI

FABBRICATO
C

VORI DI
REALIZZAZIONE COMPARTO PEEP
DENOMINATO CASALINA 2 DI
BONASCOLA PER LA COSTRUZIONE DI
N°3 FABBRICATI PER COMPLESSIVI
15 ALLOGGI.

GLIO
86

ALE
1:100

COMUNE DI CARRARA
CARRARA E URBANISTICA


VARIANTE N°

Approvato dal Dirigente alle condizioni
indicate nella concessione edilizia
n° 97/02

elaborato grafico Tav. 2/11/02
dal Nucleo Valutazione del Progetto

Il Responsabile del Procedimento
(Pezza Geom. Piccini)

COMUNE DI CARRARA
- 5 DIC. 2002

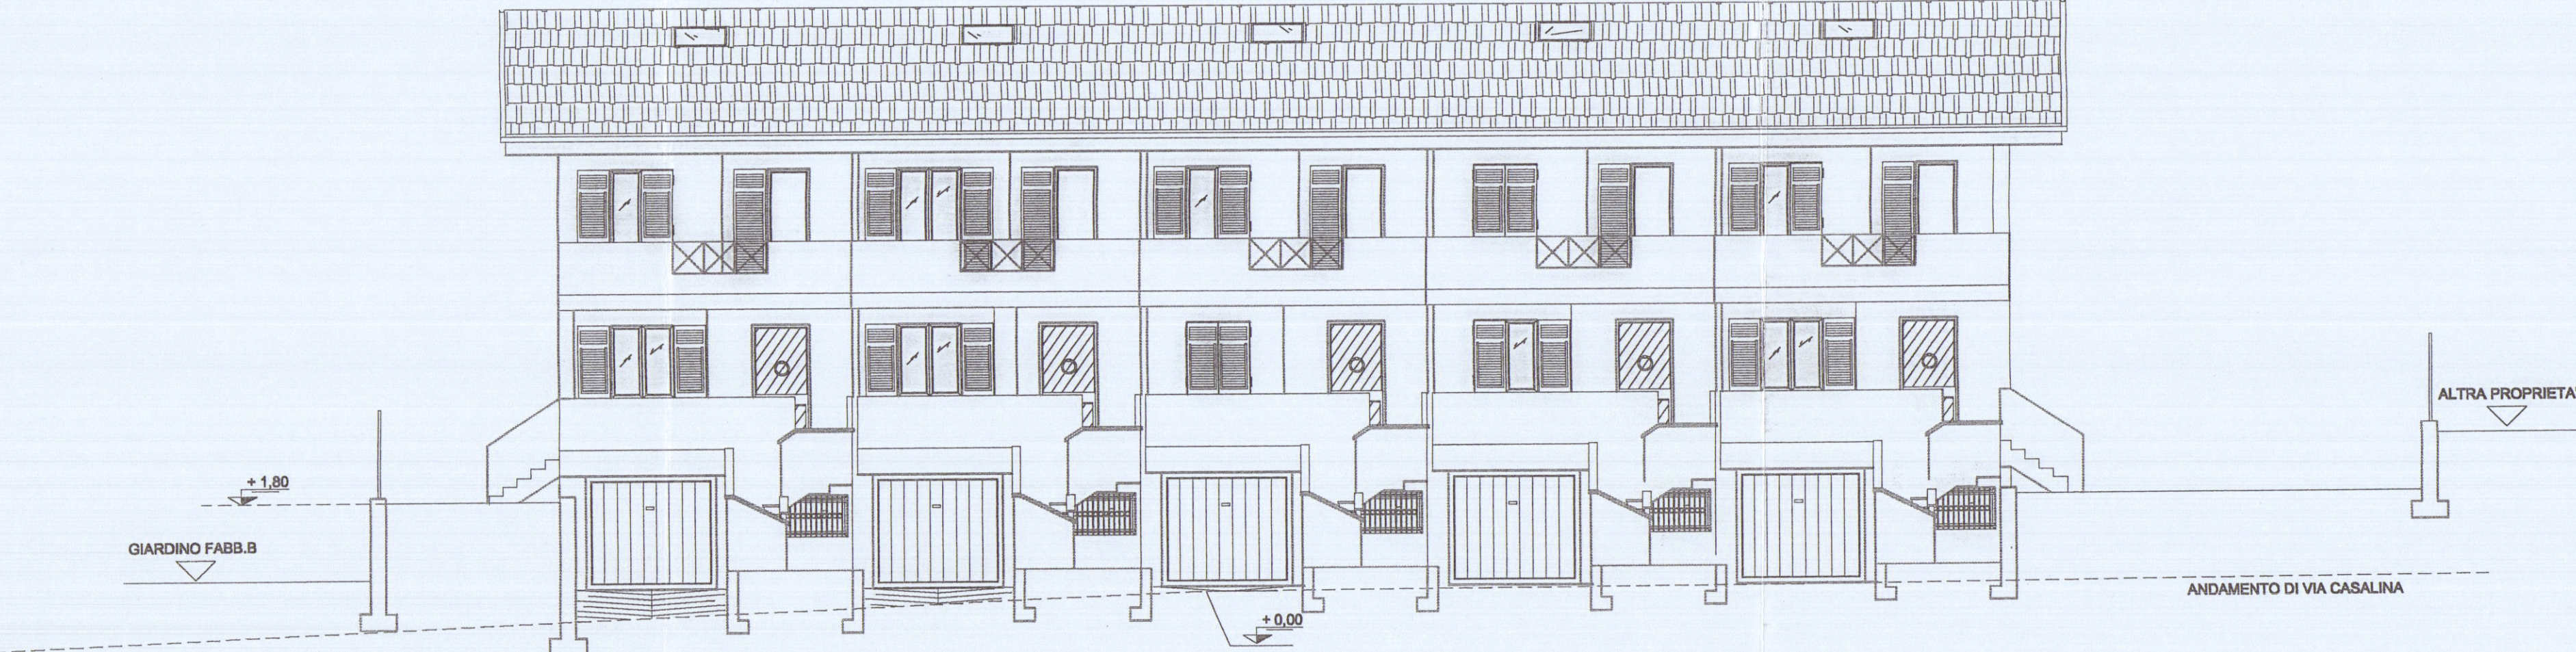


PROSPETTO OVEST



PROSPETTO EST



LATO NORD

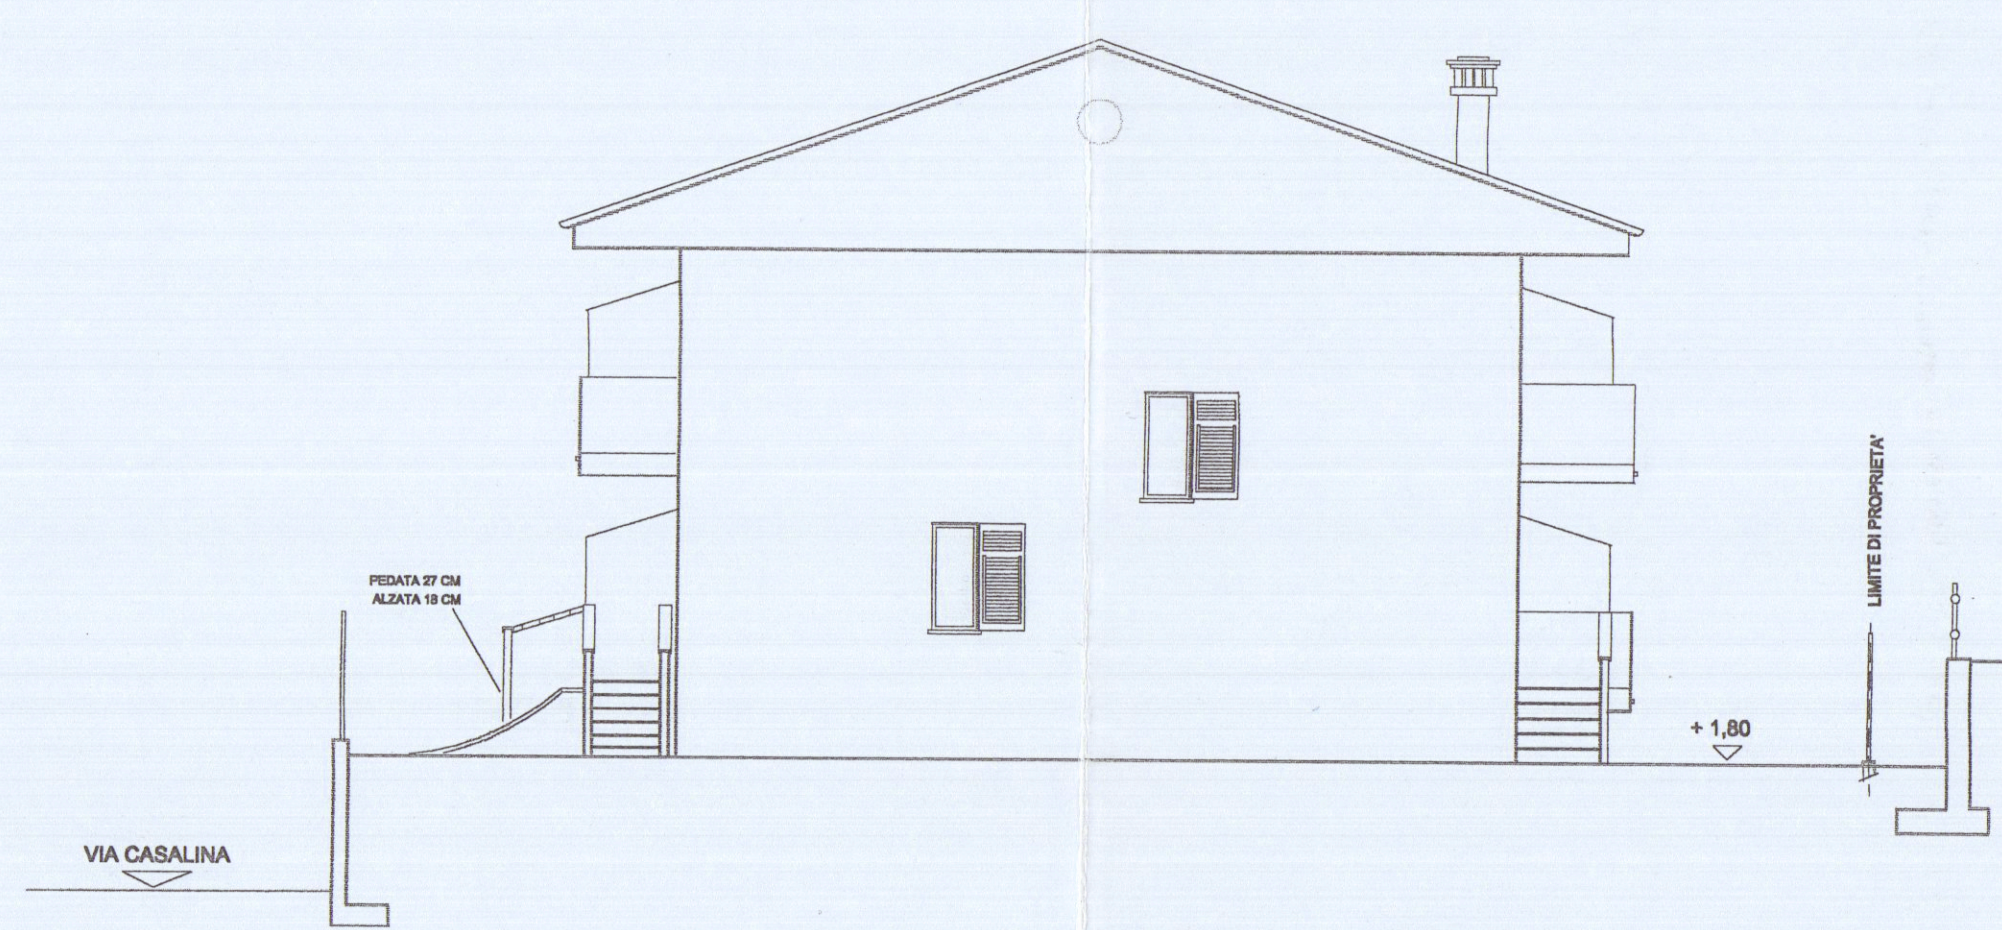

LATO SUD