

COMUNE DI CARRARA


INTERVENTO DI RISTRUTTURAZIONE EDILIZIA SU CIVILE ABITAZIONE
SITA A CARRARA VIA CARRONA, 185
N.C.E.U. FOGLIO 52 MAP. 104 SUB. 6, MAP. 105 SUB. 8

PROPRIETARI
SAURO BERTAGNINI
DANIELA GHELFI


PROGETTISTA
CLAUDIA BARBARA BIENAIMÉ



LOCALI DI NUOVA EDIFICAZIONE		
DISIMPEGNO 2.00 x 1.90	MQ 3.80	VOLUME 9.12
SERVIZIO 1.90 x 1.70 - 0.60 x 0.80 3.23 m ² - 0.48 m ²	2.75	6.60

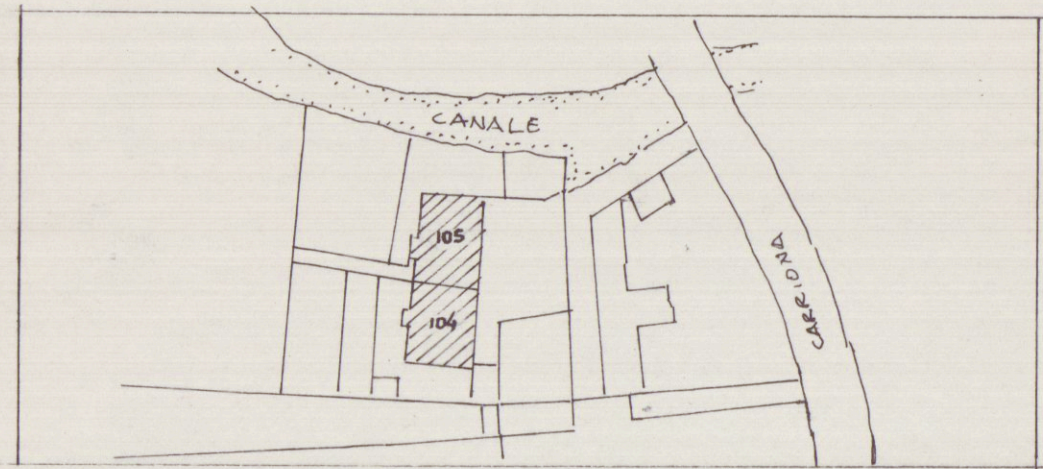


STRALCIO CATASTALE 1:1000
FOGLIO 52 MAP. 104 SUB. 6
MAP. 105 SUB. 8

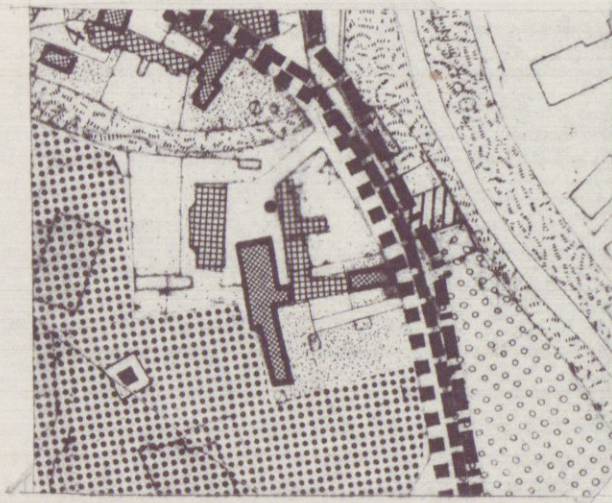


STRALCIO R.U. 1:2000
EDIFICIO CLASSIFICATO R5

TAV. N° 2


STATO DI PROGETTO
DISEGNI SCALA 1:100

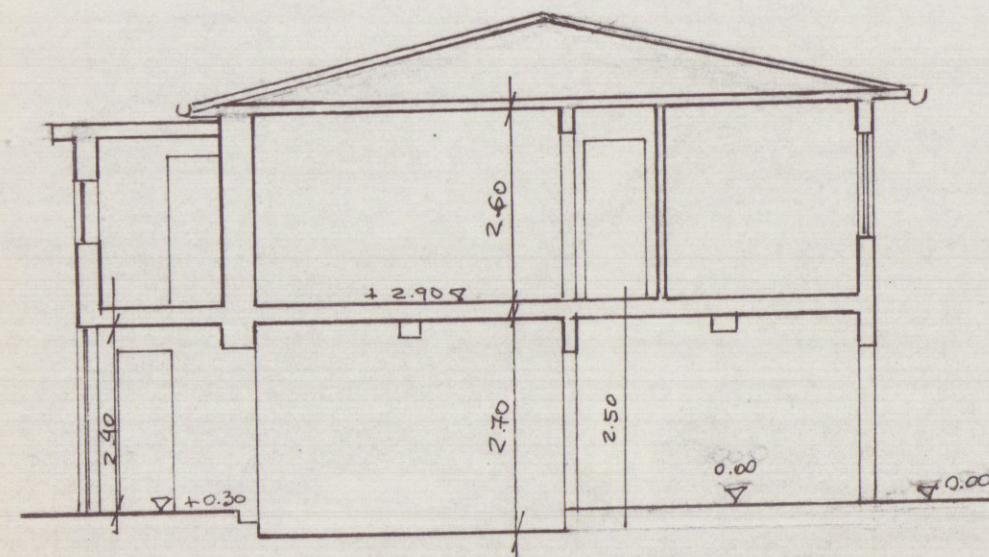


SEZIONE A - A

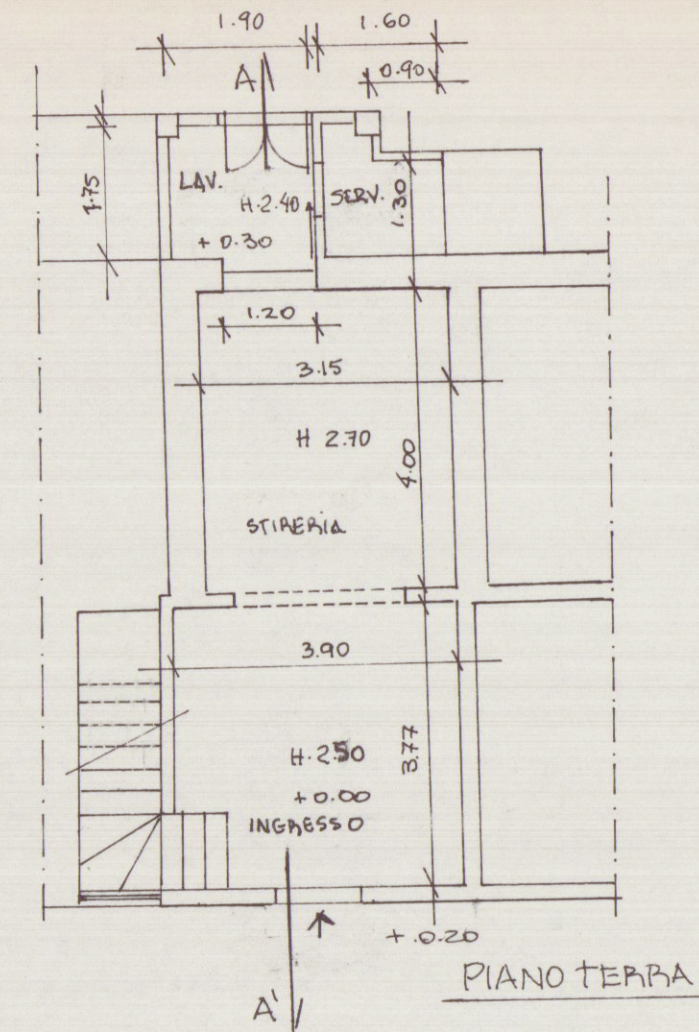


PIANO TERRA

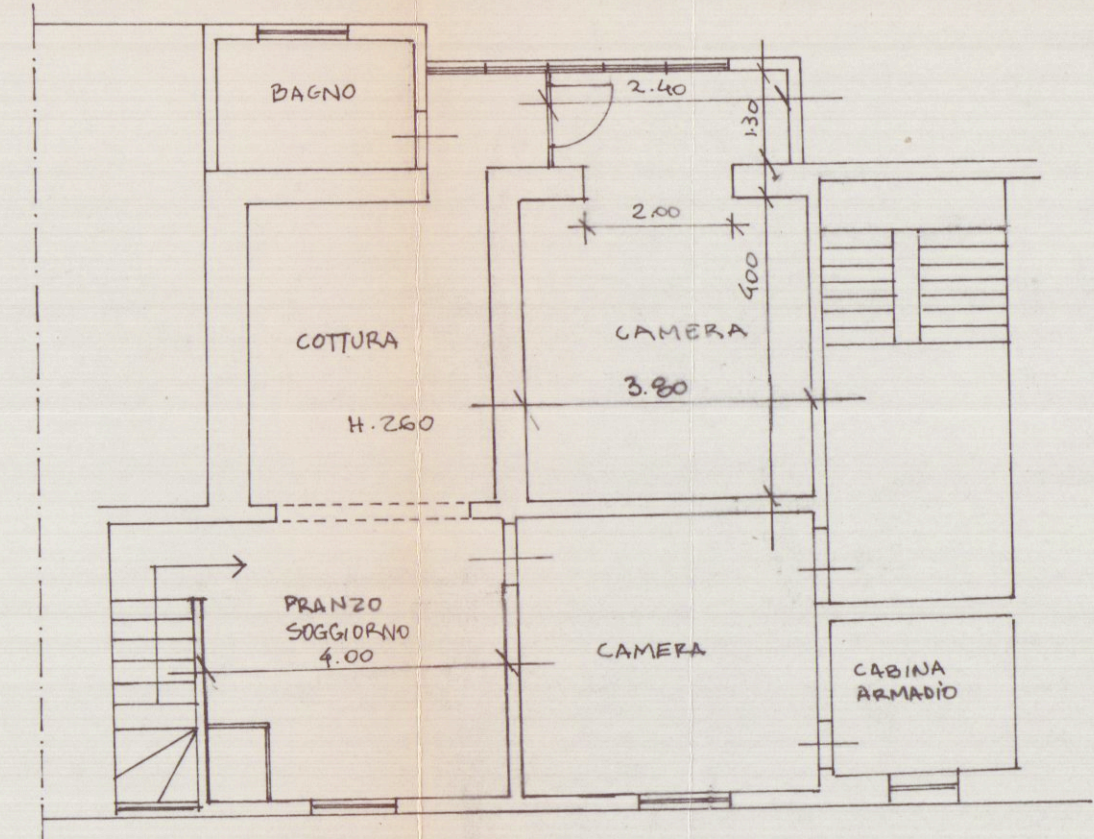

PIANO PRIMO

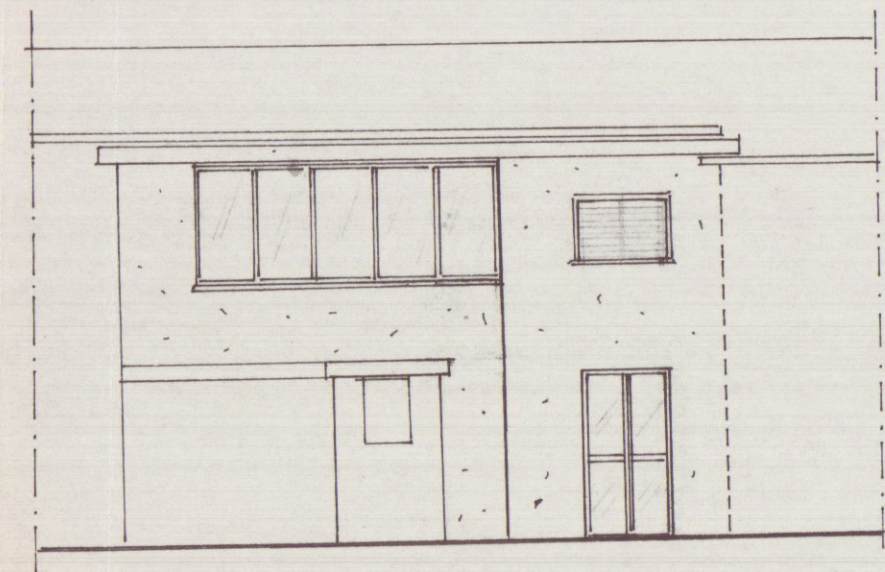

FRONTE INTERNO / NORD-OVEST

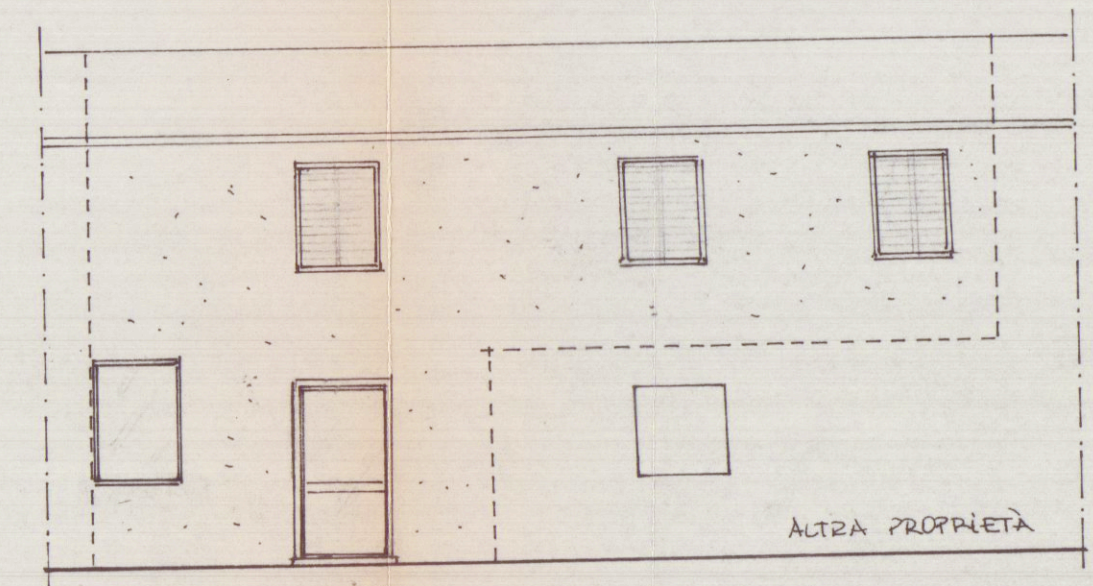

FRONTE PRINCIPALE / SUD-EST