

GEOMETRA STIRPE ROBERTO

Via Ortonovo n.13 Fontia - Carrara tel.843073

• COMMITTENTE:
- SALVETTI LAURA ENRICA

• PROGETTO:
- DEMOLIZIONE SCALE INTERNE

• OGGETTO TAVOLA:
- PLANIMETRIA CONFORME AL CATASTALE, PIANTE E SEZIONI DELLO STATO ATTUALE E DI PROGETTO.


DISEGNATO	SCALA	DATA	TAVOLA
2	1: 2000	29/01	U
1	1: 100	1994	

REVISIONI	SIGLA	TIMBRO
0		
1		
2		
3		

COMUNE: CARRARA
FOGLIO: 62
MAPPALE: 324

STIRPE ROBERTO
INGEGNERE
1978


STATO ATTUALE

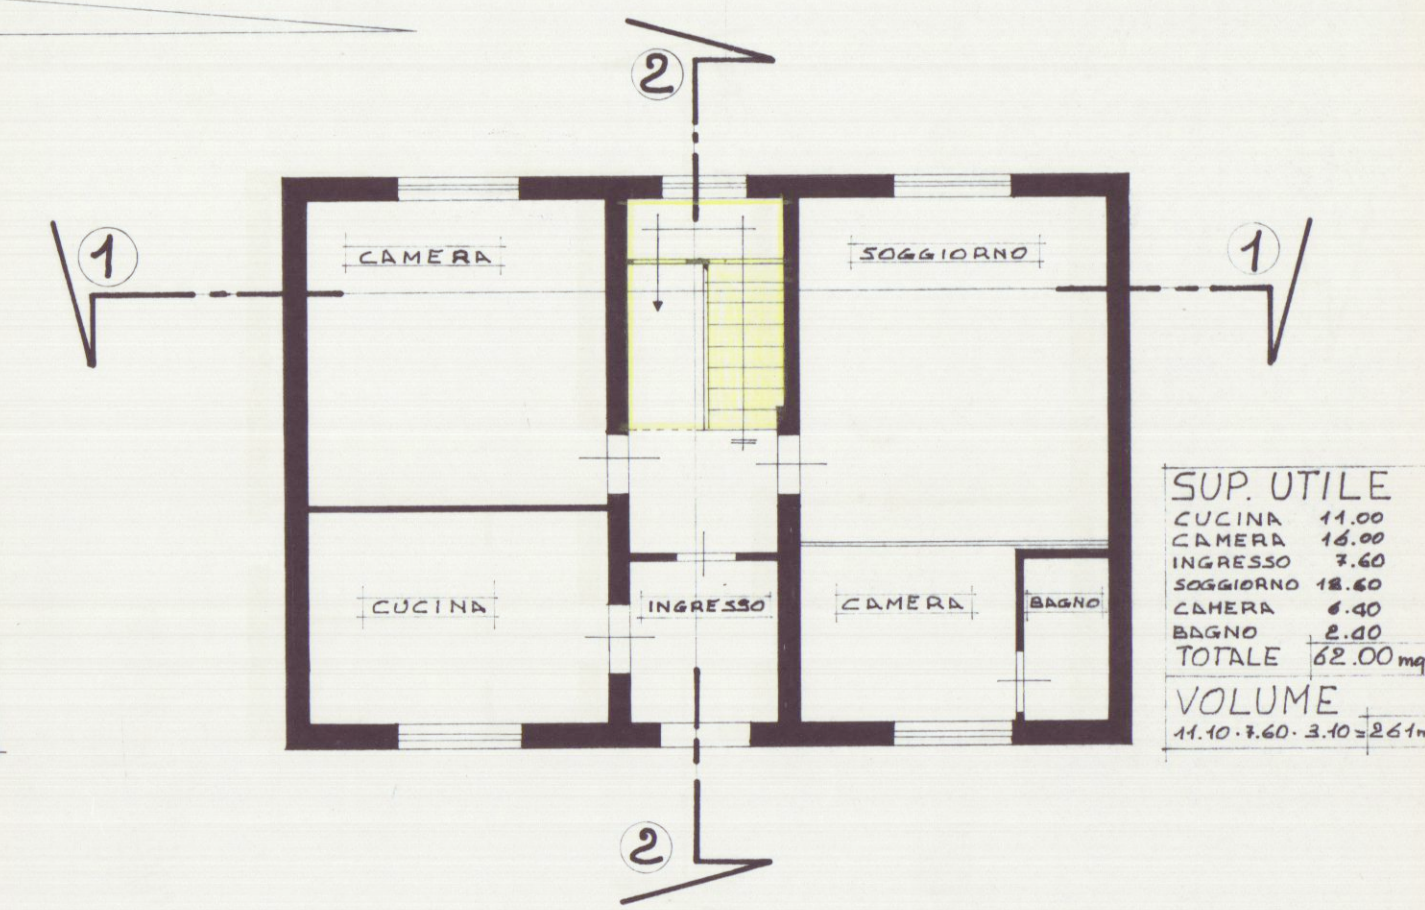


PIANTA PIANO TERRA

SUP. UTILE
CUCINA 11.00
CAMERA 14.00
INGRESSO 7.60
SOGGIORNO 18.60
CAMERA 6.40
BAGNO 2.40
TOTALE 62.00 mq


VOLUME
11.10 - 1.60 - 2.40 = 26.1 mc

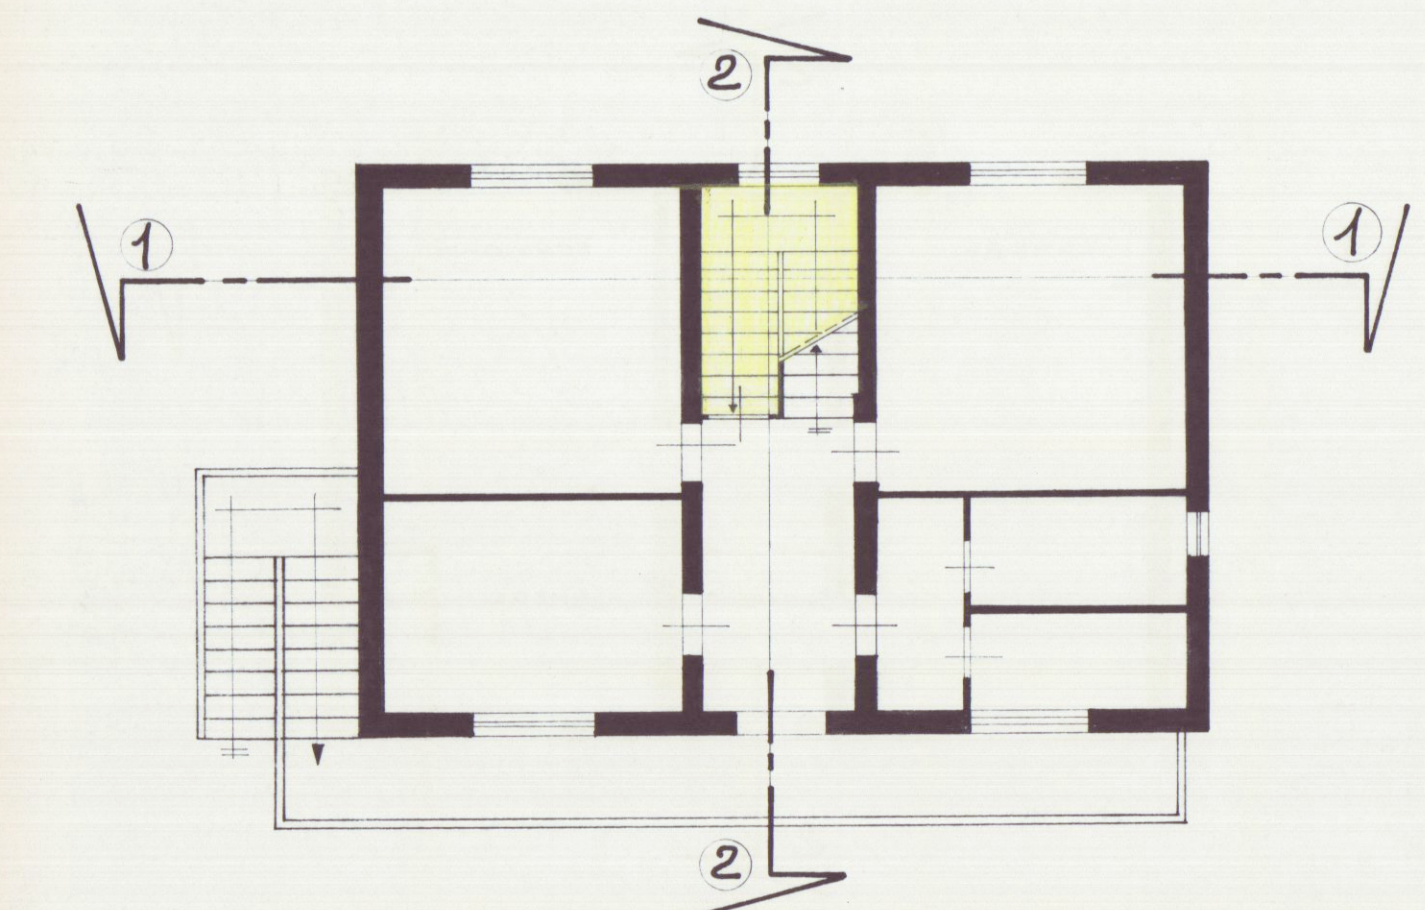

PIANTA PIANO PRIMO

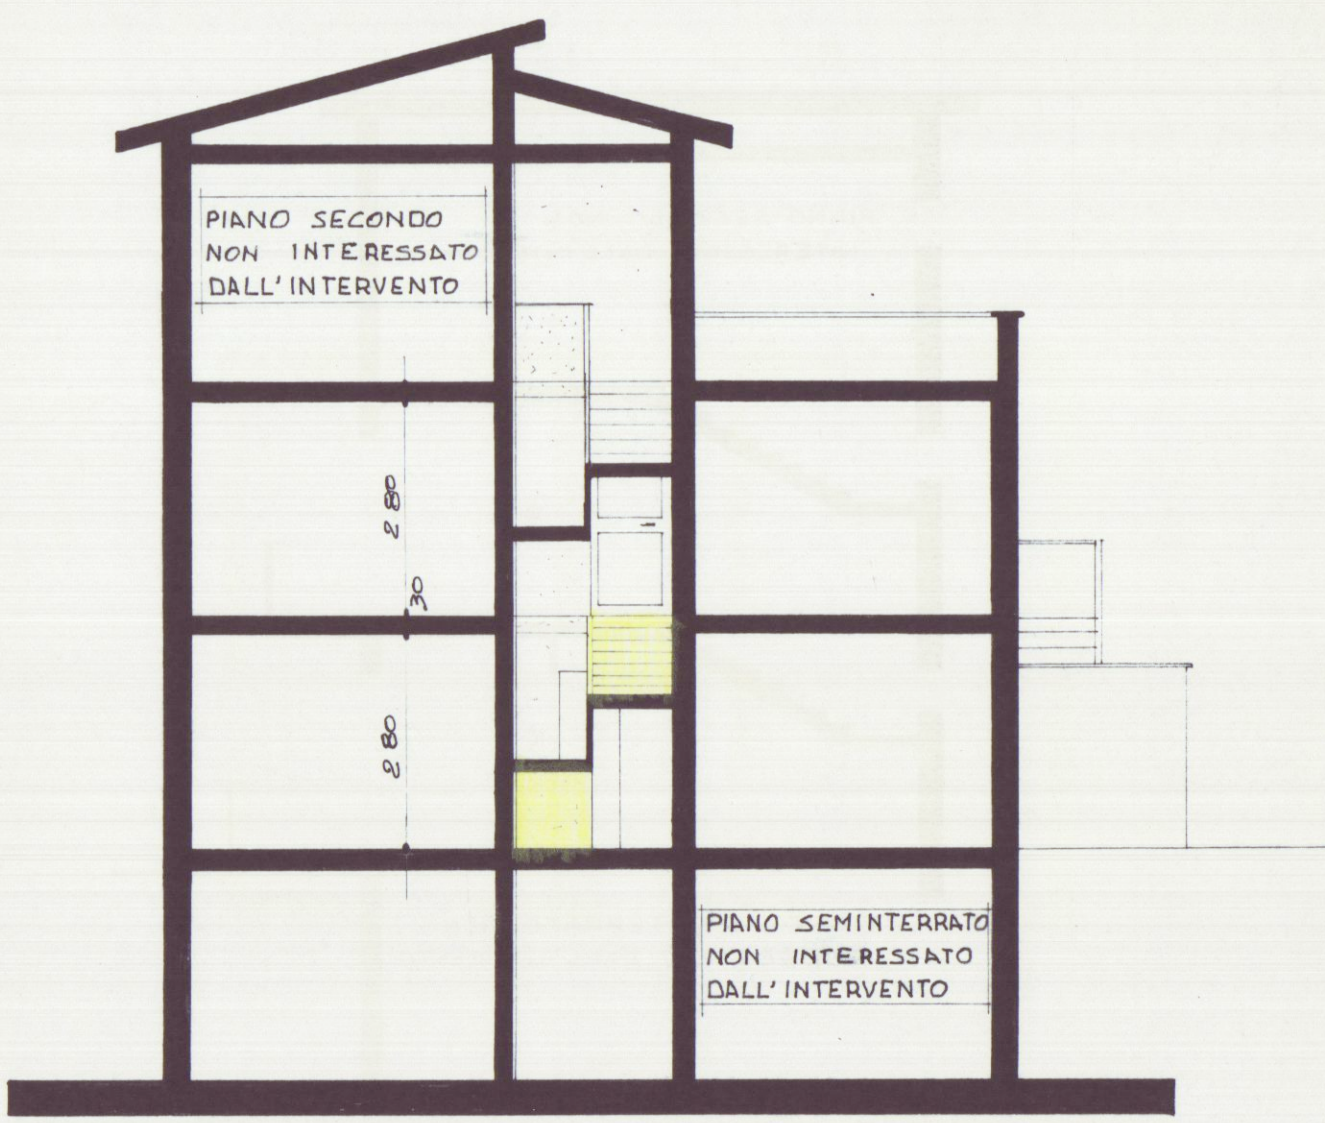


SEZIONE 1-1

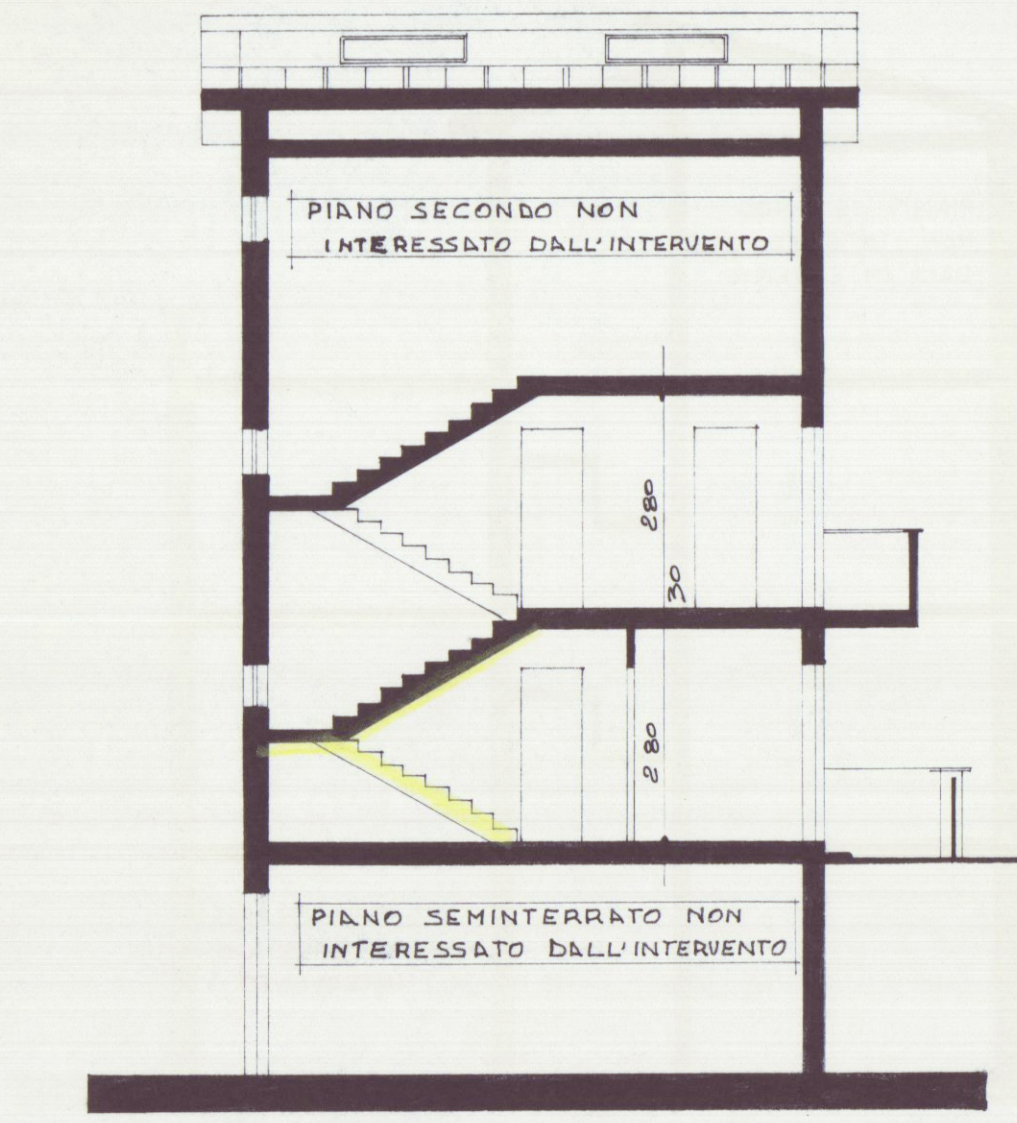

SEZIONE 2-2


STATO DI PROGETTO

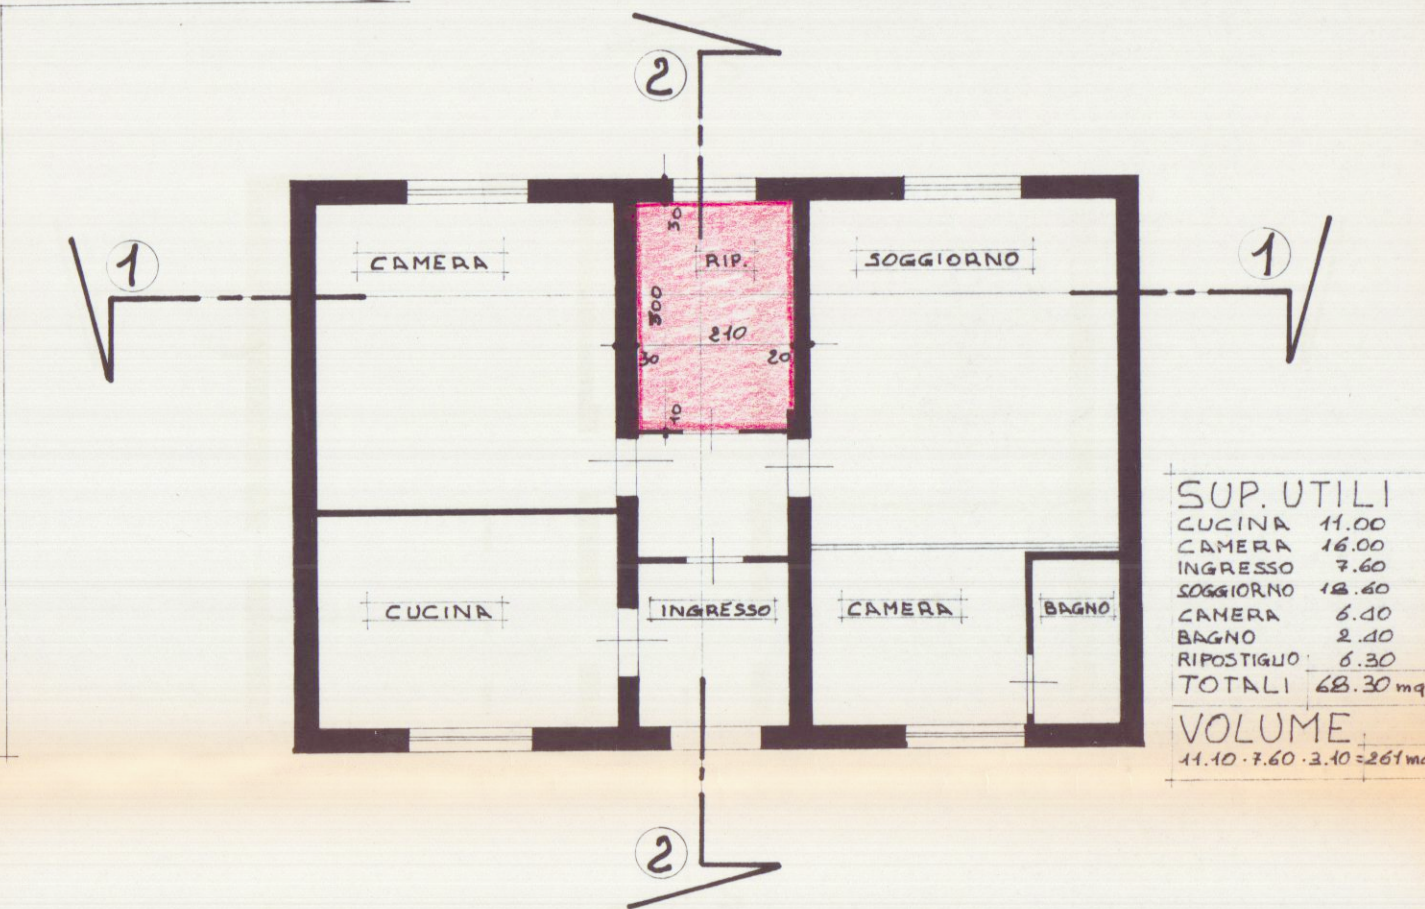


PIANTA PIANO TERRA

SUP. UTILI
CUCINA 11.00
CAMERA 14.00
INGRESSO 7.60
SOGGIORNO 18.60
CAMERA 6.40
BAGNO 2.40
RIPOSTIGLIO 6.30
TOTALI 66.30 mq


VOLUME
11.10 - 1.60 - 2.40 = 26.1 mc

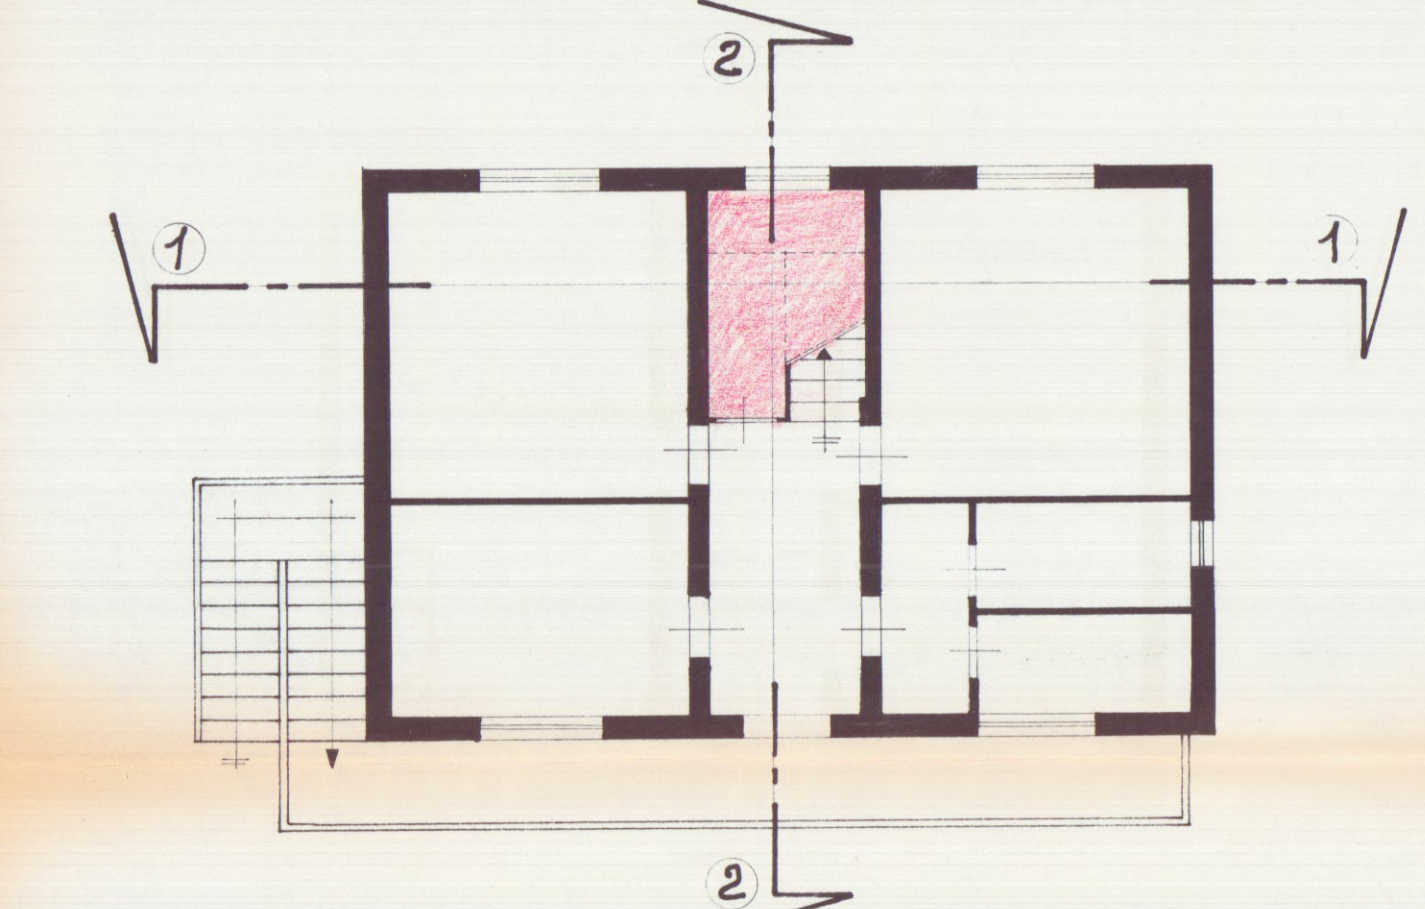

PIANTA PIANO PRIMO

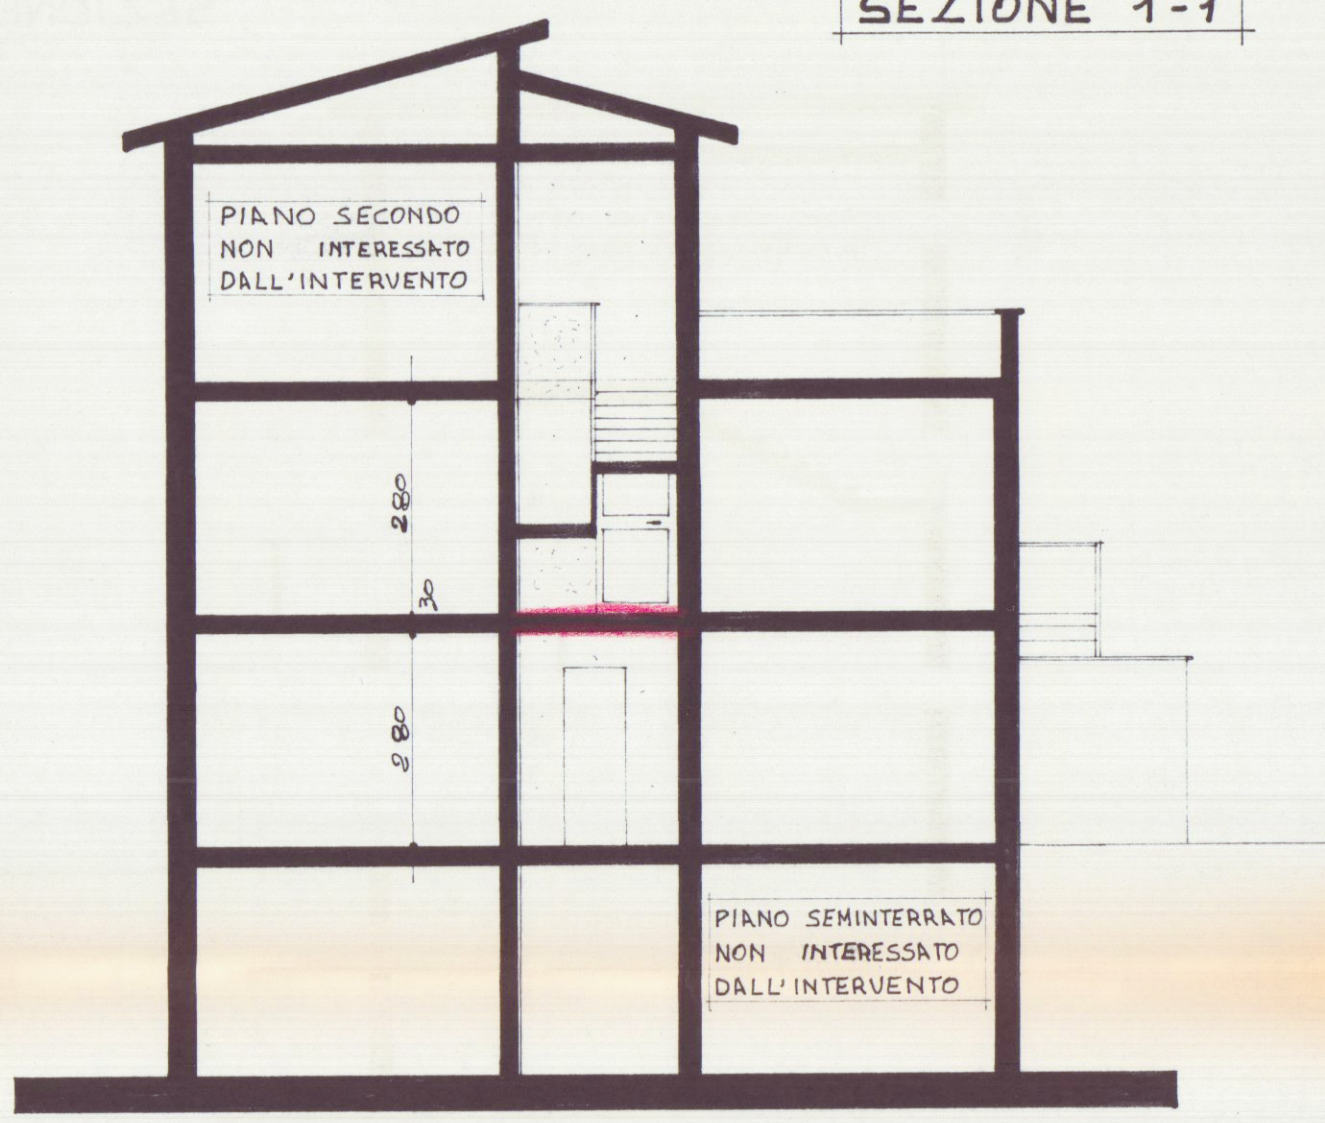

SEZIONE 1-1

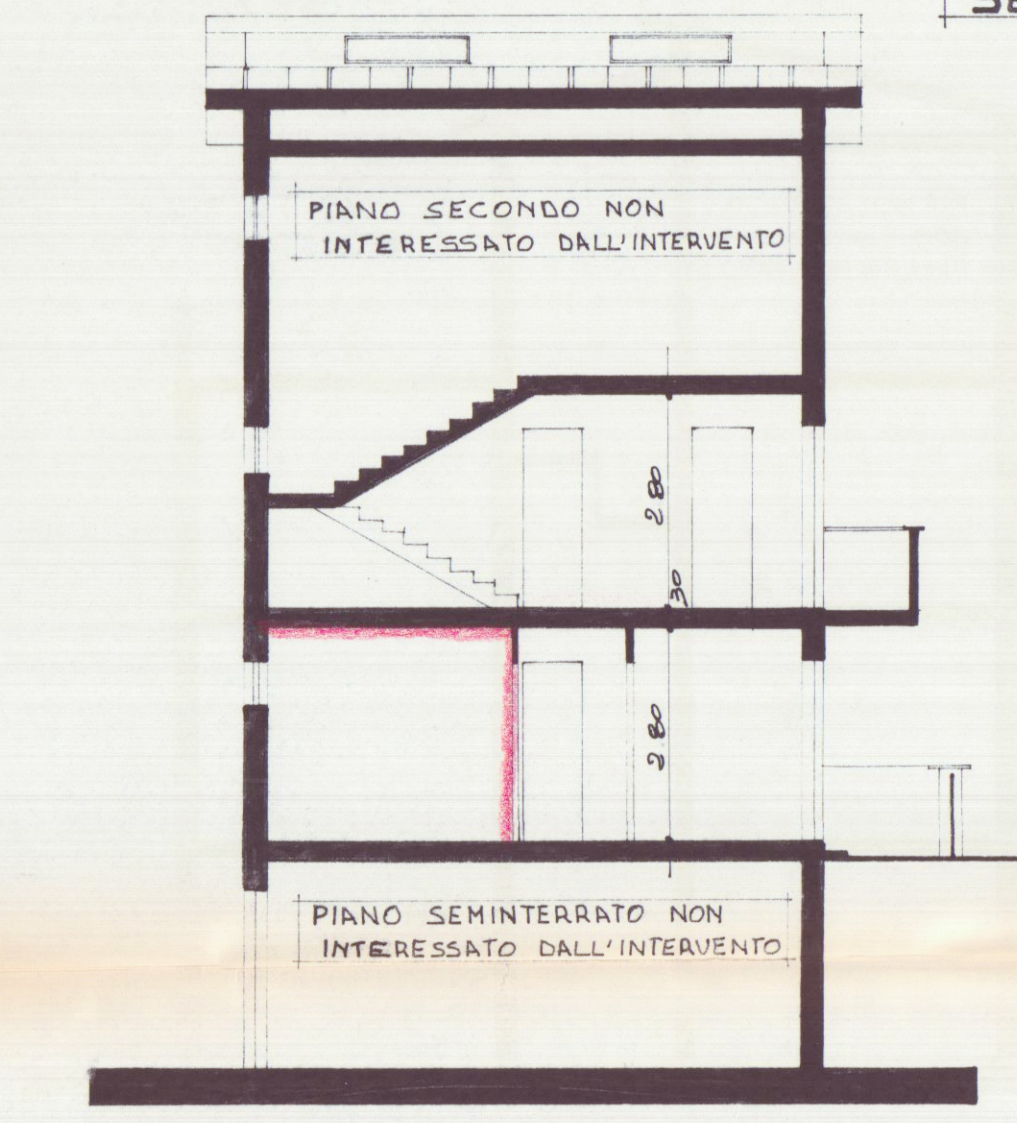

SEZIONE 2-2

STRALCIO PLANIMETRICO CONFORME AL CATASTALE SC. 1:2000

