COMA DO PROVINCIALE VIGILI DEL FUOCO - Massa-Carrara
NULLA OSTA DAL PUNTO DI VISTA
DELLA PREVENZIONE INCENDI.
ESENTE DA CONTROLLO VV. F.
A LAVORI ULTIMATI.
n° di prot. 265 IL COMANDANTE
Comune Carrara
Pratica n. 280/C
Massa, 26/2/81

OPIFICIO INDUSTRIALE "NUTARELLI S.R.L.
CON SEDE IN MASSA"_

IIe SOLUZIONE

~~VARIANTE~~

TAV
8
BIS

CAPANNONE DESTINATO AL REPARTO PRODUZIONE MANUFATTI IN GRANIGLIA PER PAVIMENTAZIONI E SIMILI_

COMUNE DI CARRARA LOCALITA' GOTARA

SCALA 1:100

NUTARELLI S.p.A.
E. Nutarelli

Geom. PIERO G. GENTILI
Via A. Pellicc[illegible], 4 - Tel. 70659
CARRARA

Geom. PIERGIOVANNI GENTILI
N. 33

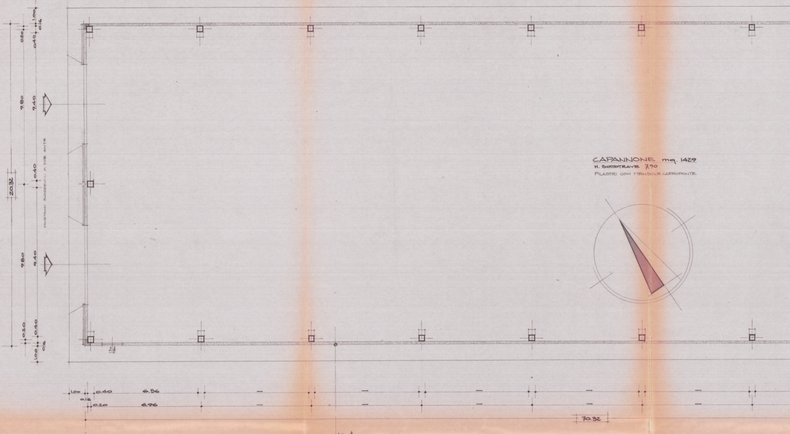
1.00
0.16
0.40
0.20
9.80
9.40
PORTONI SCORREVOLI A DUE ANTE
20.32
0.40
9.80
9.40
0.20
0.40
0.16
1.00
1.30
0.80
CAPANNONE mq. 1429
H. SOTTOTRAVE 7.90
PILASTRI CON MENSOLE CARROPONTE
1.00
0.16
0.40
6.56
0.20
6.96
70.32
10 mt.
DALLA NUOVA STRADA DI P.R.

PIANTA

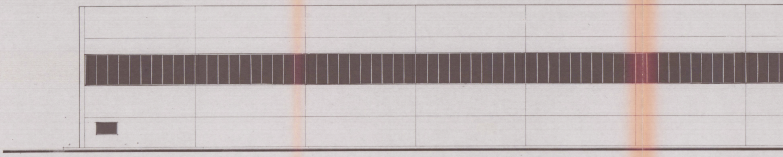

PROSPETTO SUD-OVEST

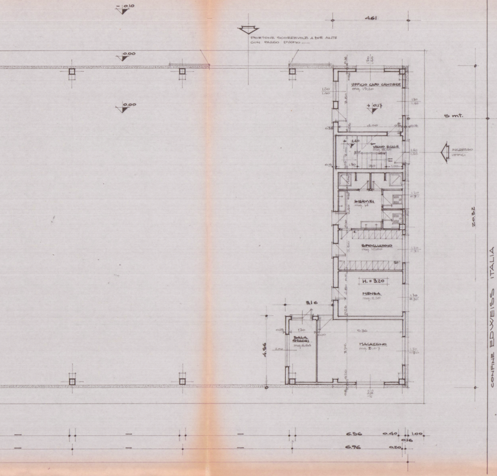
-0.10
0.00
0.00
PORTONE SCORREVOLE A DUE ANTE CON PASSO D'UOMO
4.61
UFFICIO CAPO CANTIERE
mq. 15,20
+0.17
5 mt.
VANO SCALE
mq. 8,45
+1.40
INGRESSO UFFICI
SERVIZI
mq. 14
SPOGLIATOIO
mq. 10,00
H. = 3.20
MENSA
mq. 11.20
3.16
SALA QUADRI
mq. 6.64
MAGAZZINO
mq. 21.07
4.56
20.32
6.56
0.40
1.00
0.16
6.96
0.20
CONFINE EDWEISS ITALIA

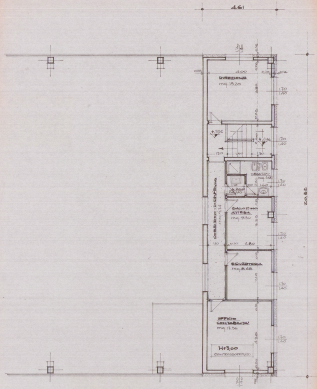
4.61
DIREZIONE
mq. 15.20
+3.52
+2.46
SERVIZIO
mq. 4.48
A. BAGNO
mq. 1.43
CORRIDOIO - DISIMPEGNO
mq. 9.74
SALOTTINO ATTESA
mq. 9.30
SEGRETERIA
mq. 8.68
UFFICIO CONTABILITA'
mq. 17.36
H=3,00
CONTROSOFFITTATO
20.32

PIANTA PRIMO PIANO (UFFICI)

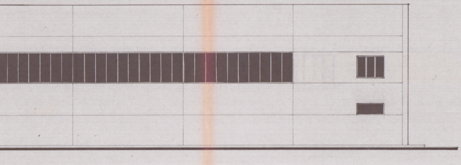

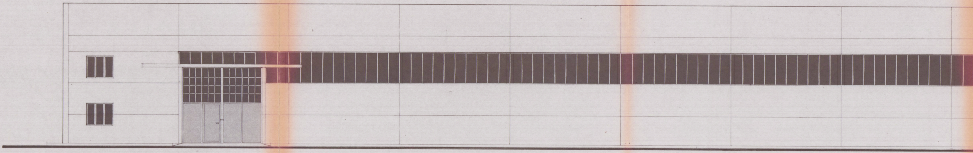

PROSPETTO NORD-EST

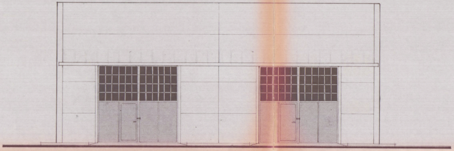

PROSPETTO NORD-OVEST

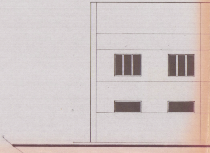

PRO

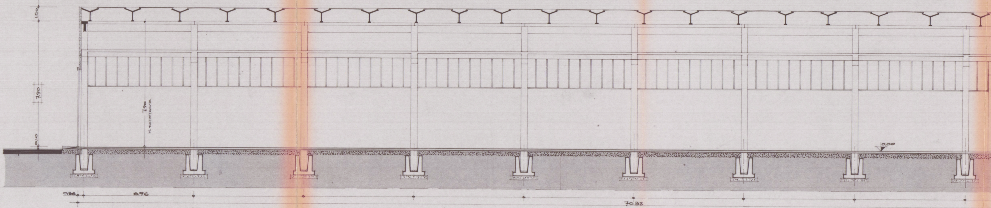
1.00
7.90
0.10
7.90
H. SOTTOTRAVE
0.00
0.36
6.96
70.32

SEZIONE LONGITUDINALE

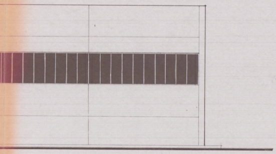

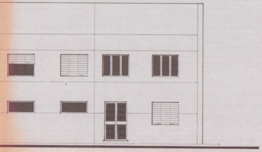

SPETTO SUD-EST

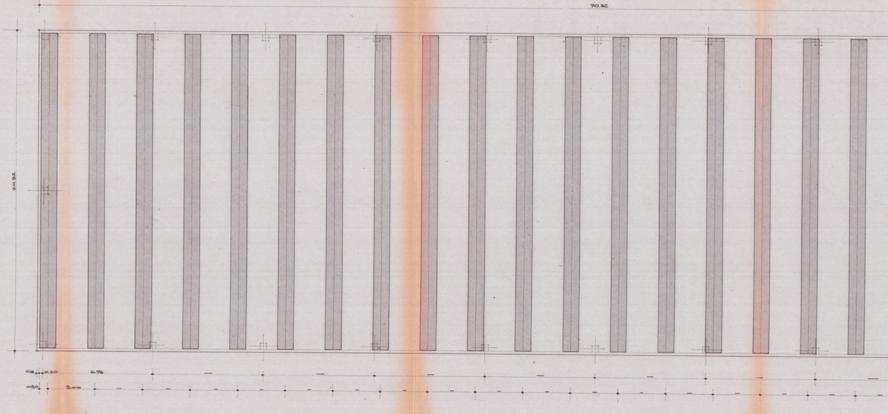
70.32
20.32
0.16
0.20
6.96
0.50
3.00

PIANTA COPERTURA

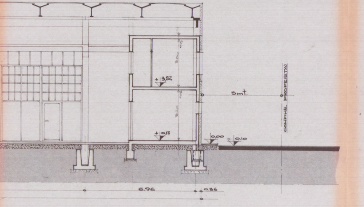
3.00
0.15
+ 3.52
0.18
3.20
+ 0.17
0.00
- 0.10
5mt.
CONFINE PROPRIETA'
6.96
0.36

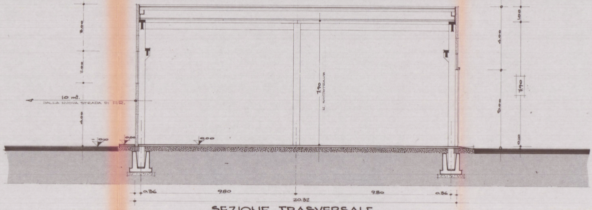
3.00
2.00
4.00
10 mt.
DALLA NUOVA STRADA DI P.R.
- 0.10
0.00
0.00
7.90
H. SOTTOTRAVE
1.00
4.00
5.00
0.10
7.90
0.36
9.80
9.80
0.36
20.32

SEZIONE TRASVERSALE

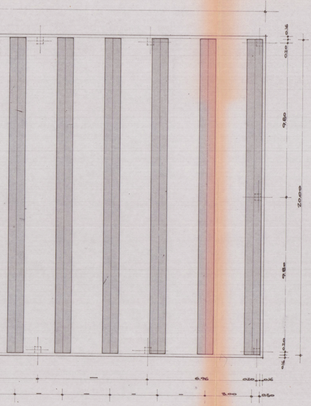
0.16
0.20
9.80
20.00
9.80
0.20
0.16
6.96
0.20
0.16
3.00
0.50