

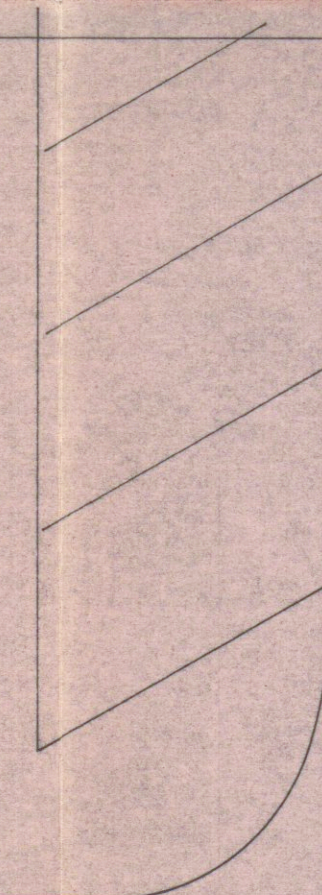
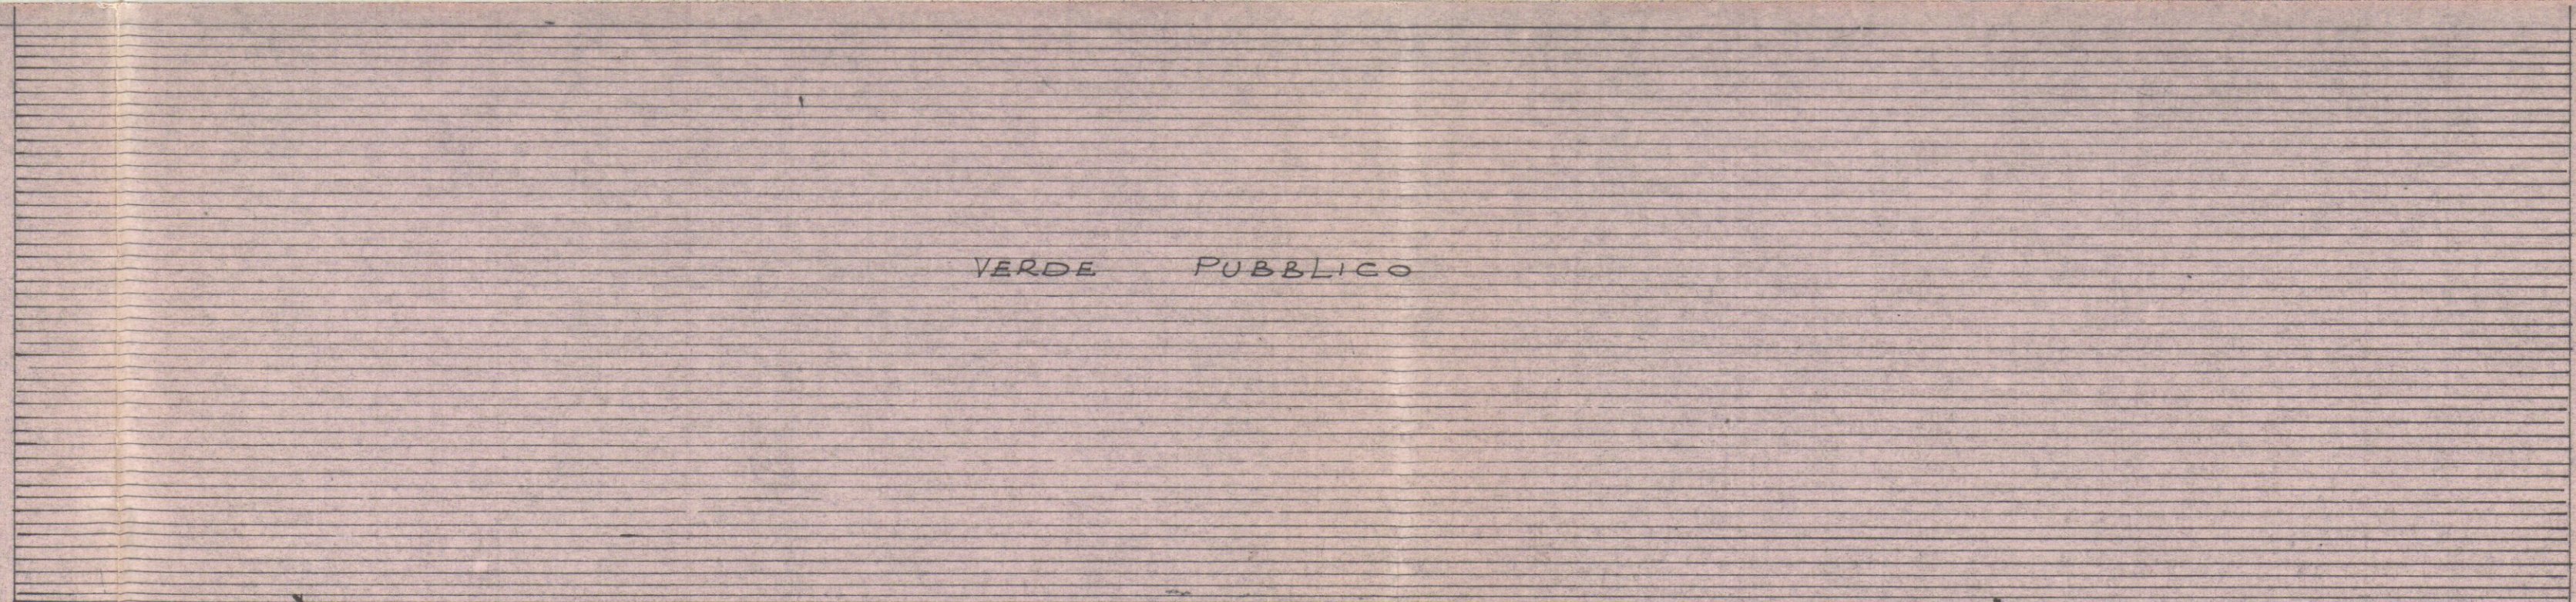


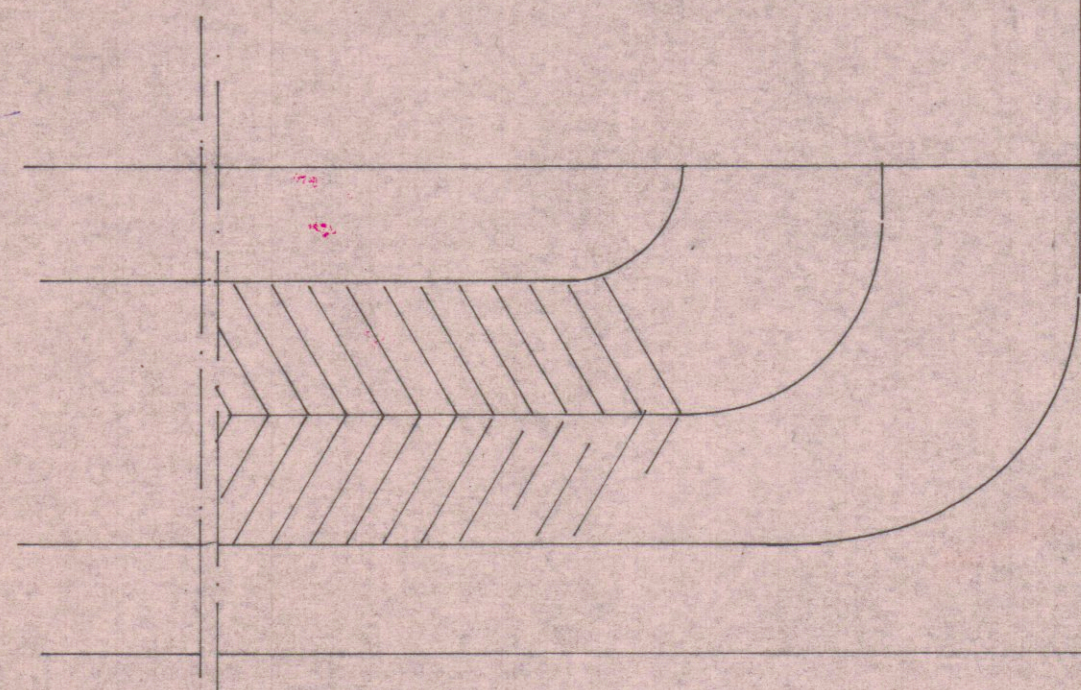

STRADA DI LOTIZZAZIONE Q. +2.70 S.L.M.

FABBRICATO D

FABBRICATO F

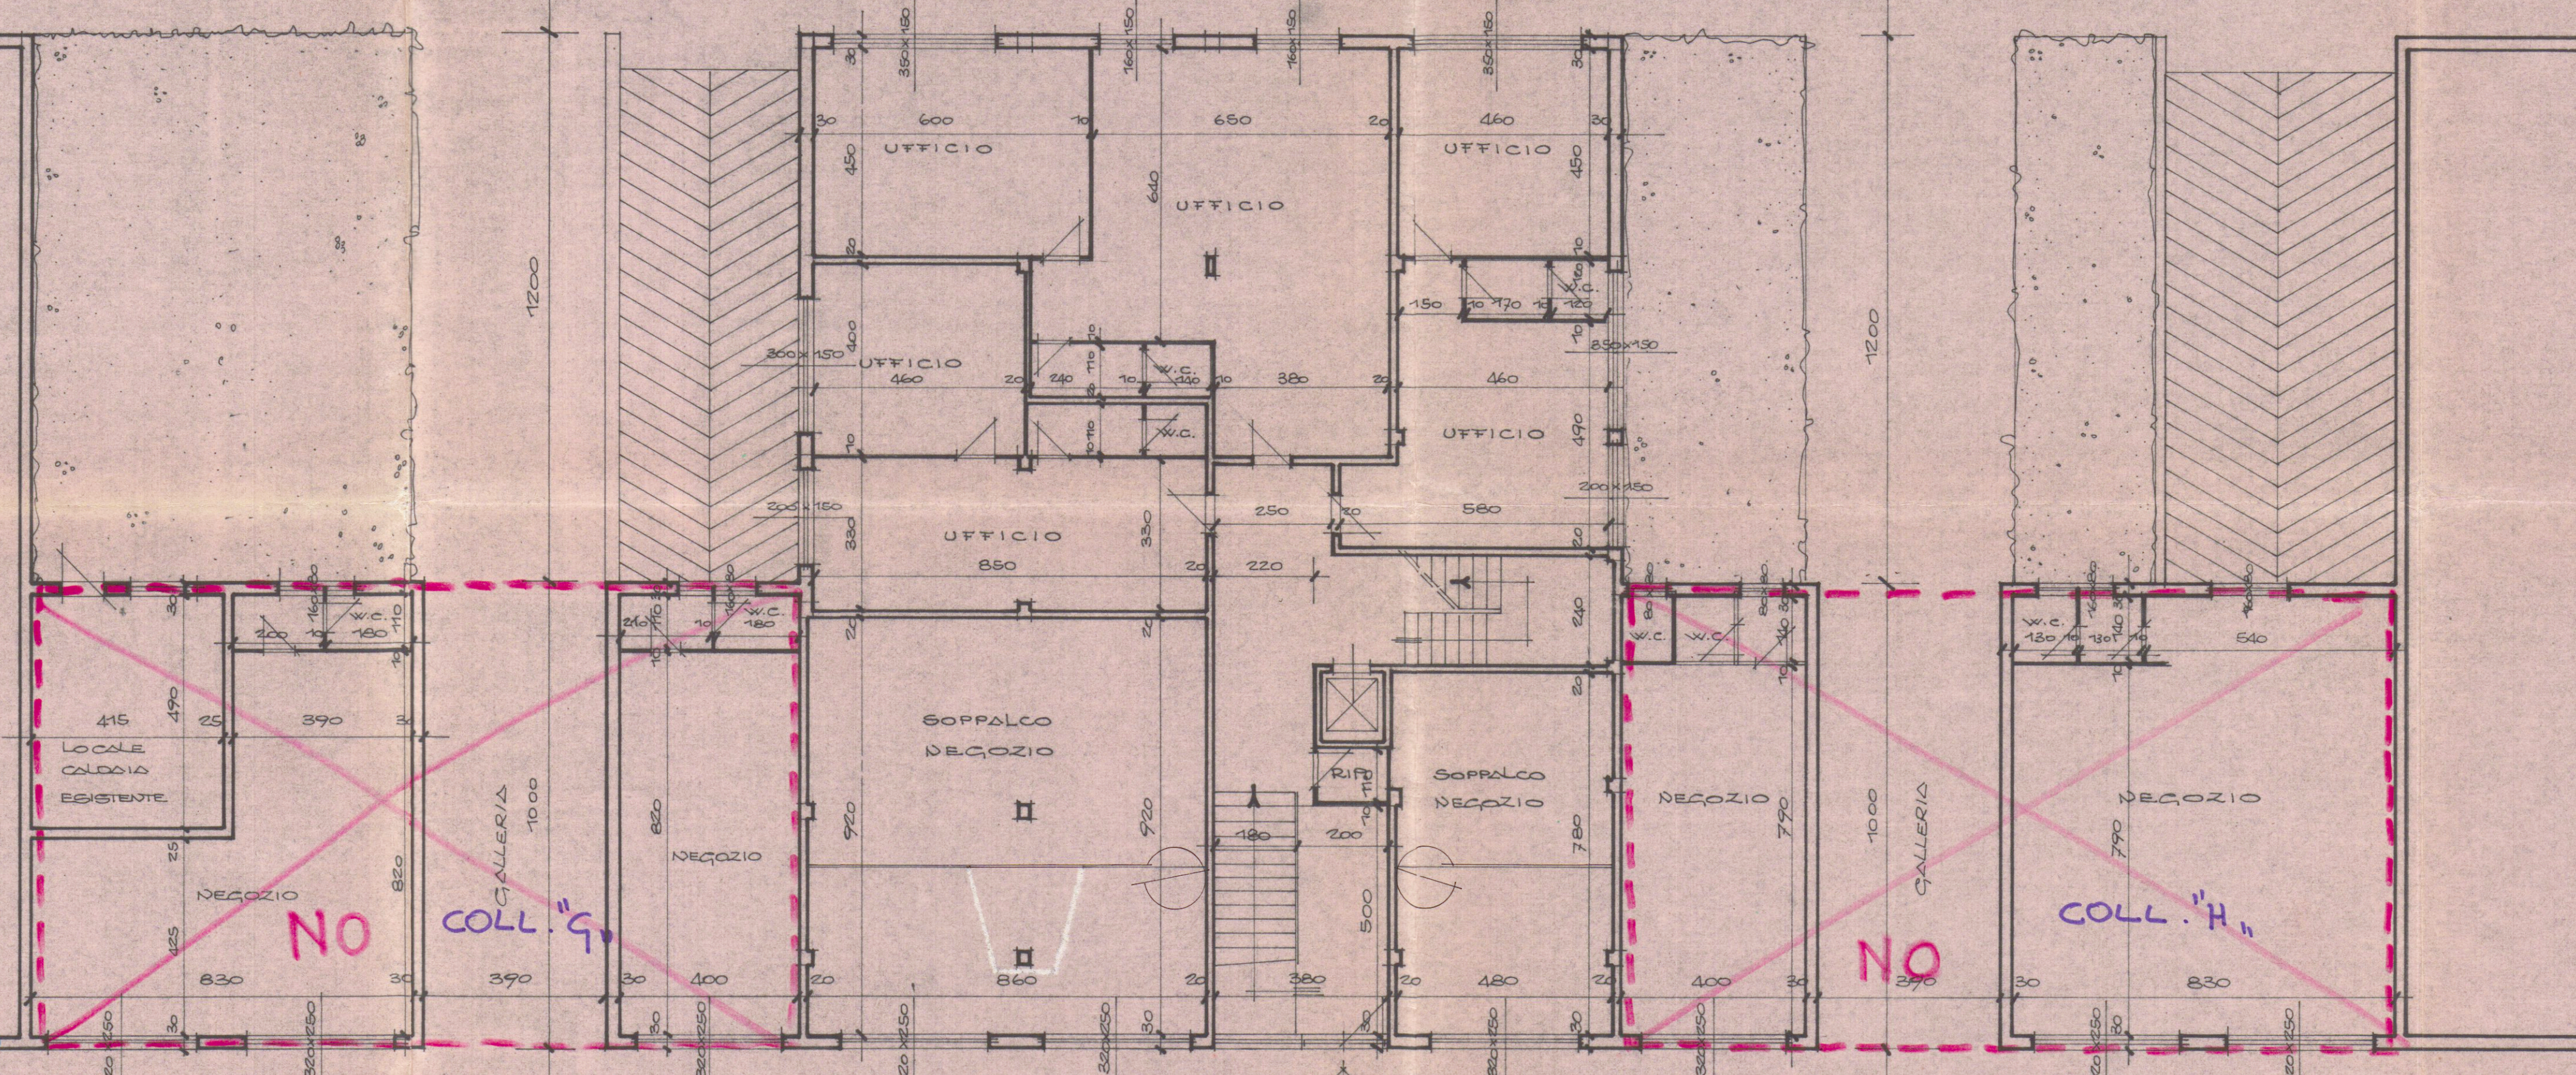

NO COLL. "G"

NO

COLL. "H"

COMANDO PROVINCIALE VIGILI DEL FUOCO
MASSA - CARRARA

Al sensi dell'art. 2 della Legge n. 267/1965
L. UL. OSTA per quanto riguarda la prevenzione incendi,
All'approvazione del presente progetto e condizione che
s. no presenti le prescrizioni, si comunica con nota
n° 183 del 12 APR 1978

Approvato dal Sindaco alla condizione
lasciata nel presente progetto

Il Comandante

APPROVATO
CONTROLLATO 18 MAG 1978
IN TERMINI

p. S. E. A. L. S. R. L. S. C.
di BASSANI - MORETTI S. & C.

2 SOLUZIONE

14 GIU 1978	
DOTT. FRANCO MENCONI - ARCHITETTO CARRARA - Via M. D'Azeglio, 3 - Tel. 1425	
DOTT. FRANCO MENCONI INGEGNERE Via M. D'Azeglio, 3 - CARRARA	
SEAL enc. DI BASSANI - MORETTI S. & C.	
EDIFICIO E	
FABBRICATO NELLA LOTIZZAZIONE MARINA DI C. VIA M. FIORILLO	
PIANO SOPPALCHI E UFFICI	
4 ED	
disegnato	

VIA CAR. M. FIORILLO Q. +2.90 S.L.M.

PARCHEGGIO