

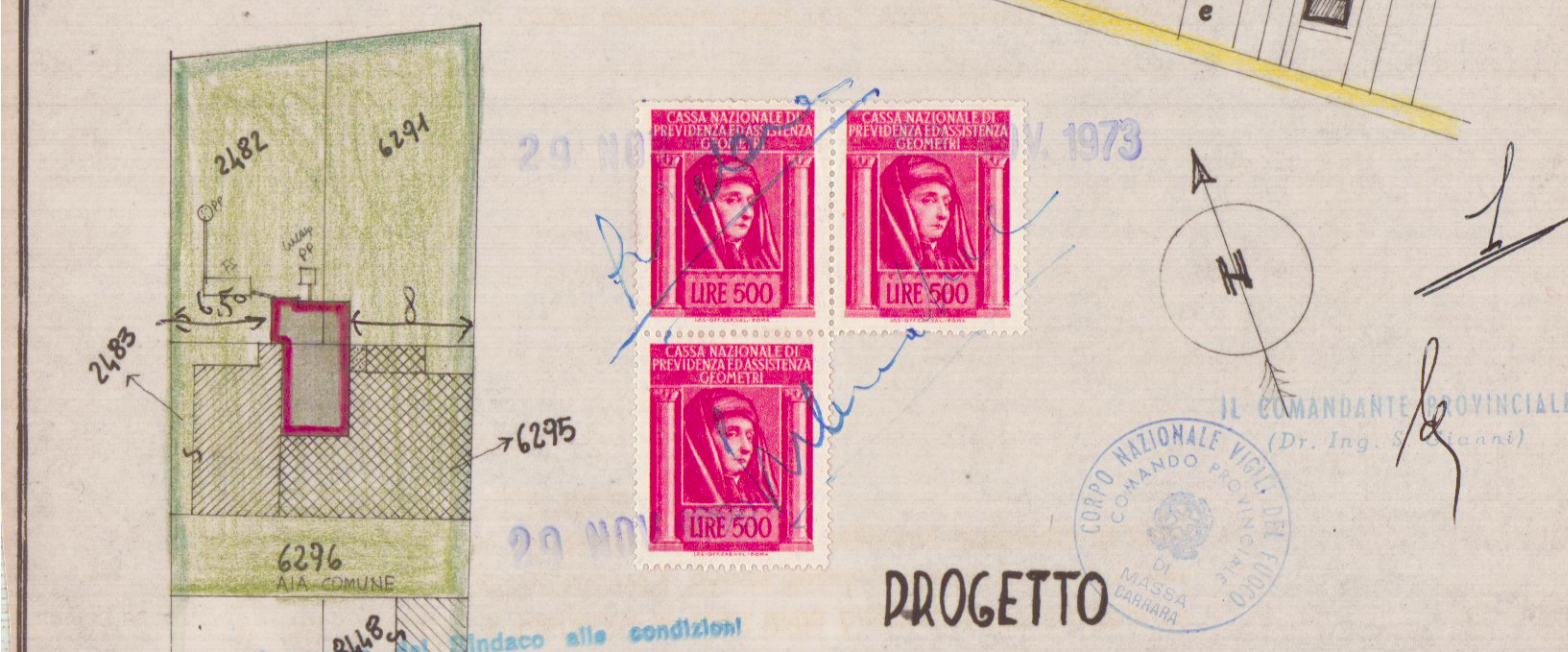
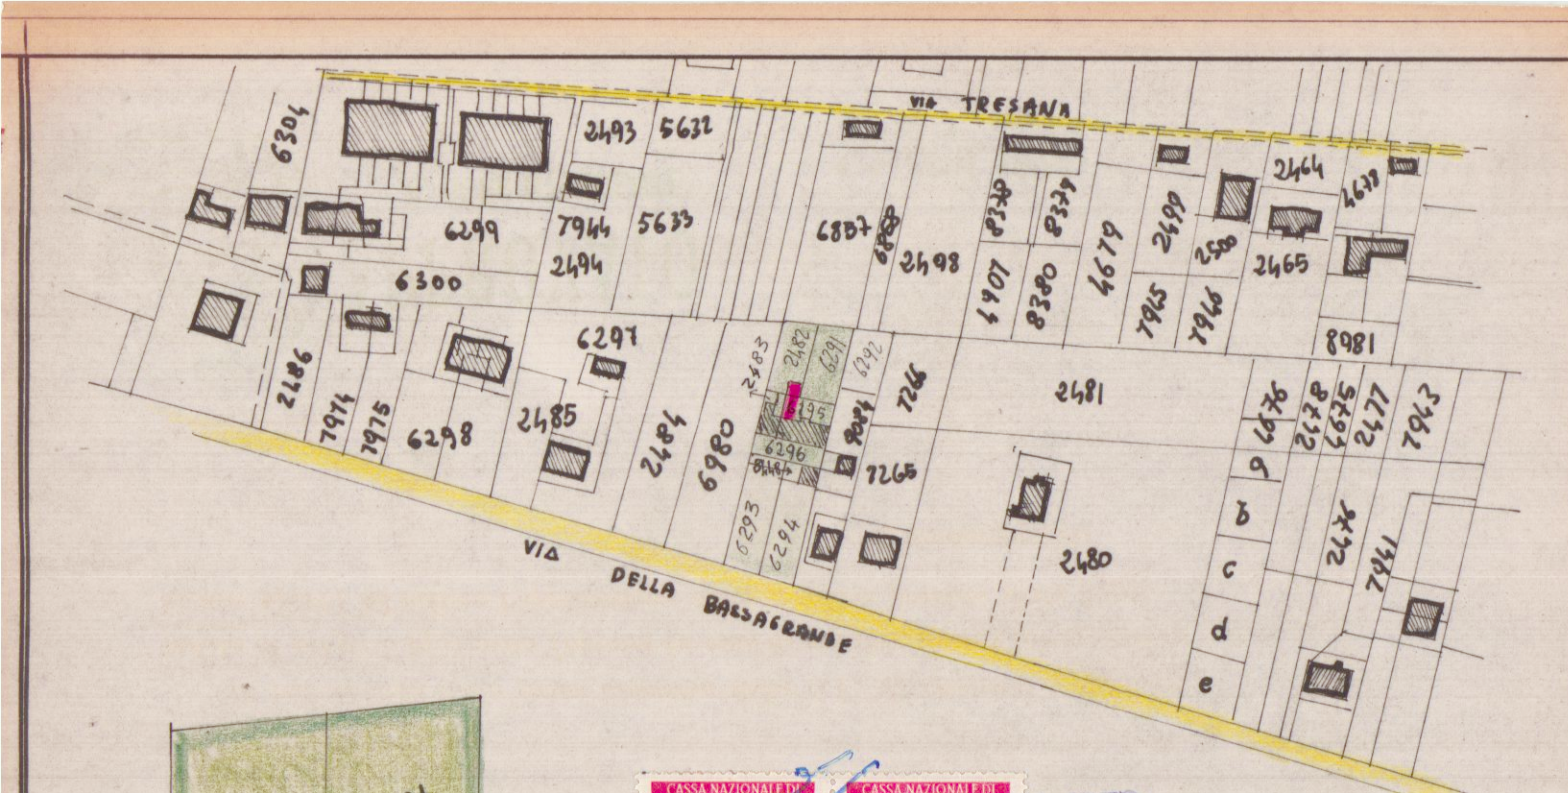



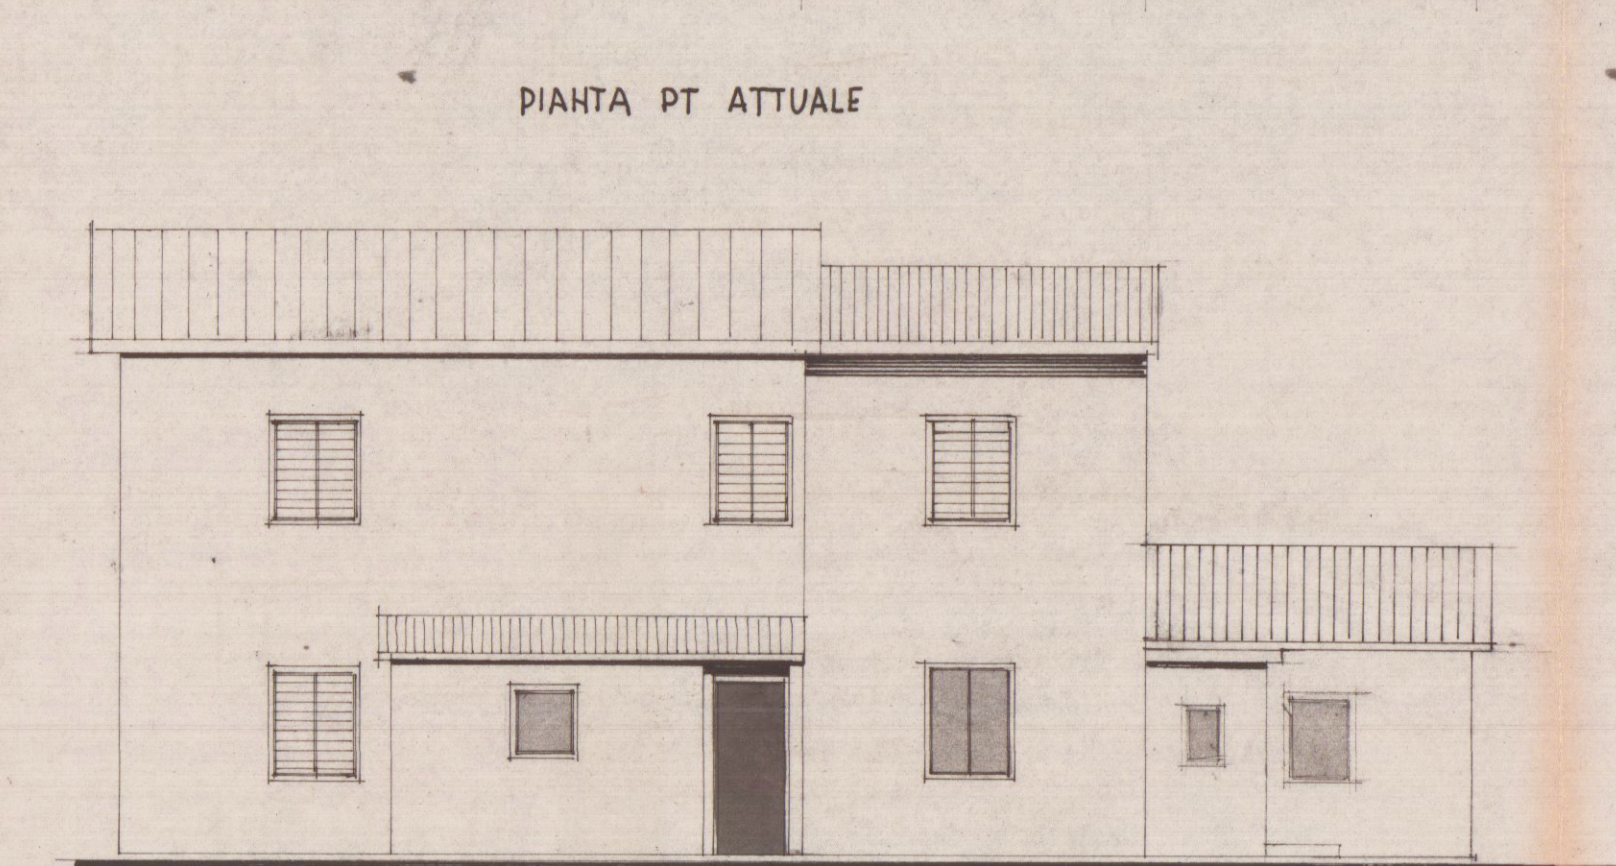


APPROVATO
 16 APR. 1974
 CONTELLATO
 16 APR. 1974



VIA BASSAGRANDE
 SVILUPPO 1:500
 PROGETTO
 PER L'AMPLIAMENTO DI UN FABBRICATO
 DI TIPO PODOLARE SITO A MARINA DI
 CARRARA VIA BASSAGRANDE
 PROP. 516.RI
 CALEO FILIPPO
 CALEO MARGHERITA
 CALEO RINA

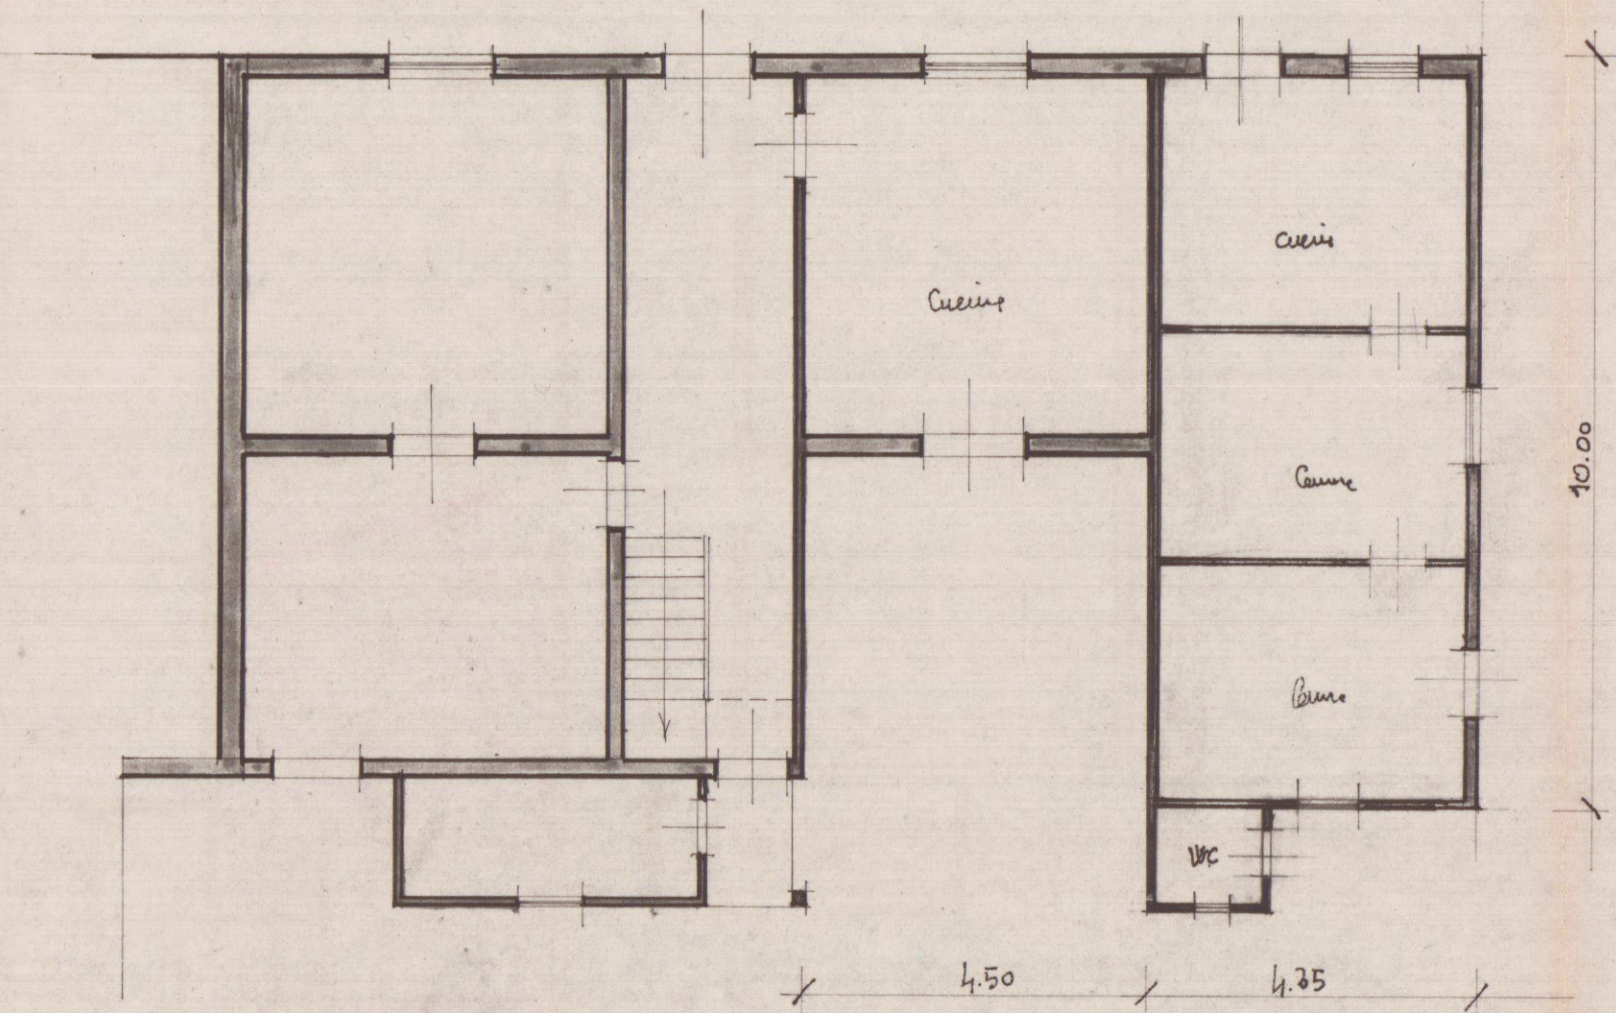



PIANTA PT ATTUALE

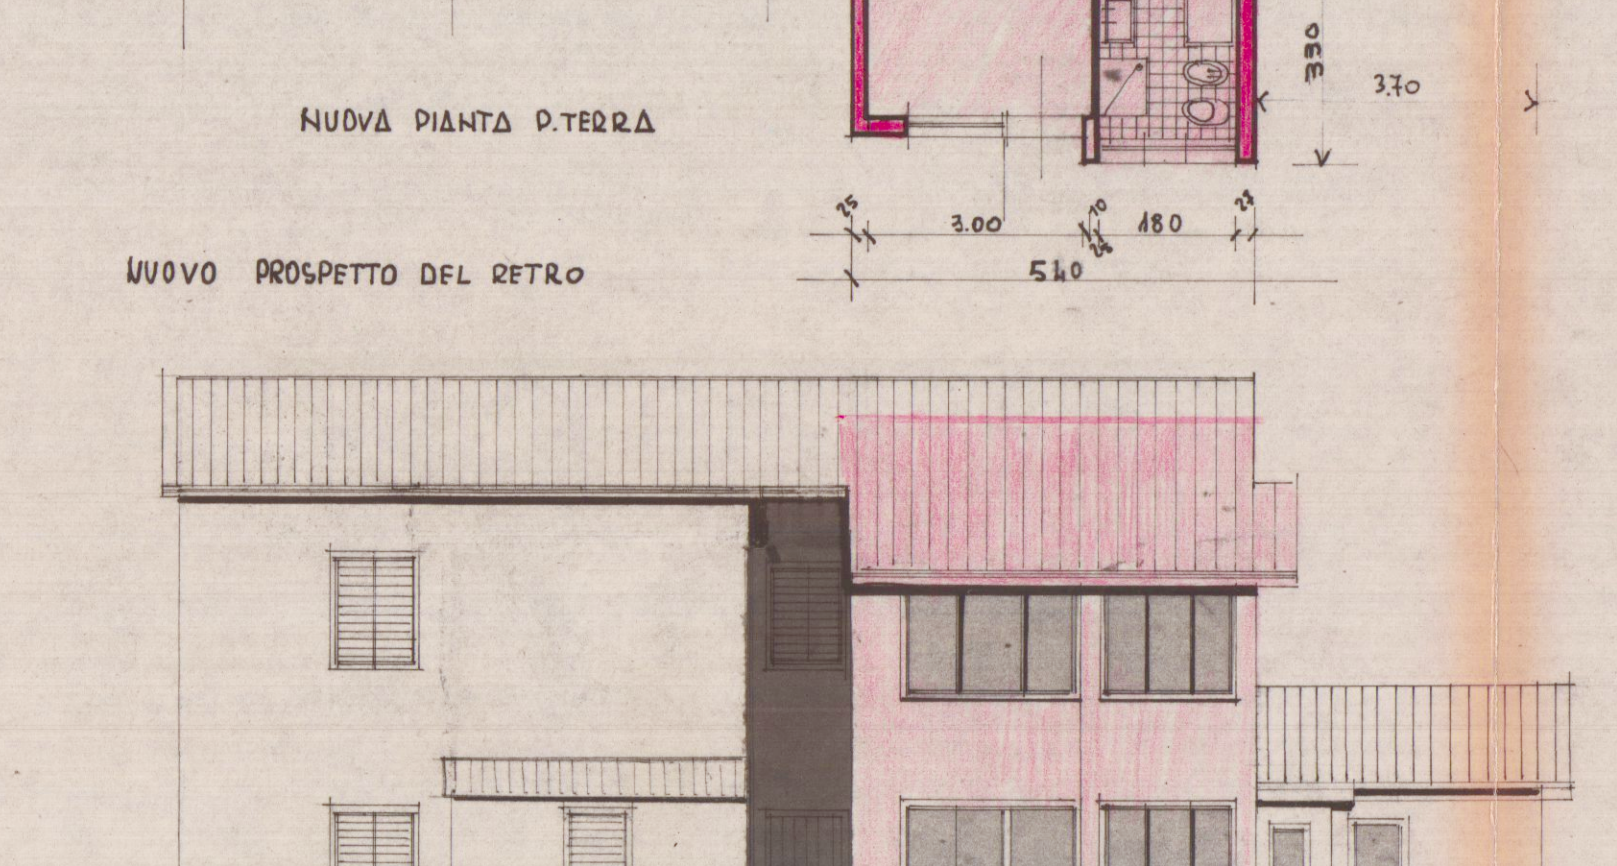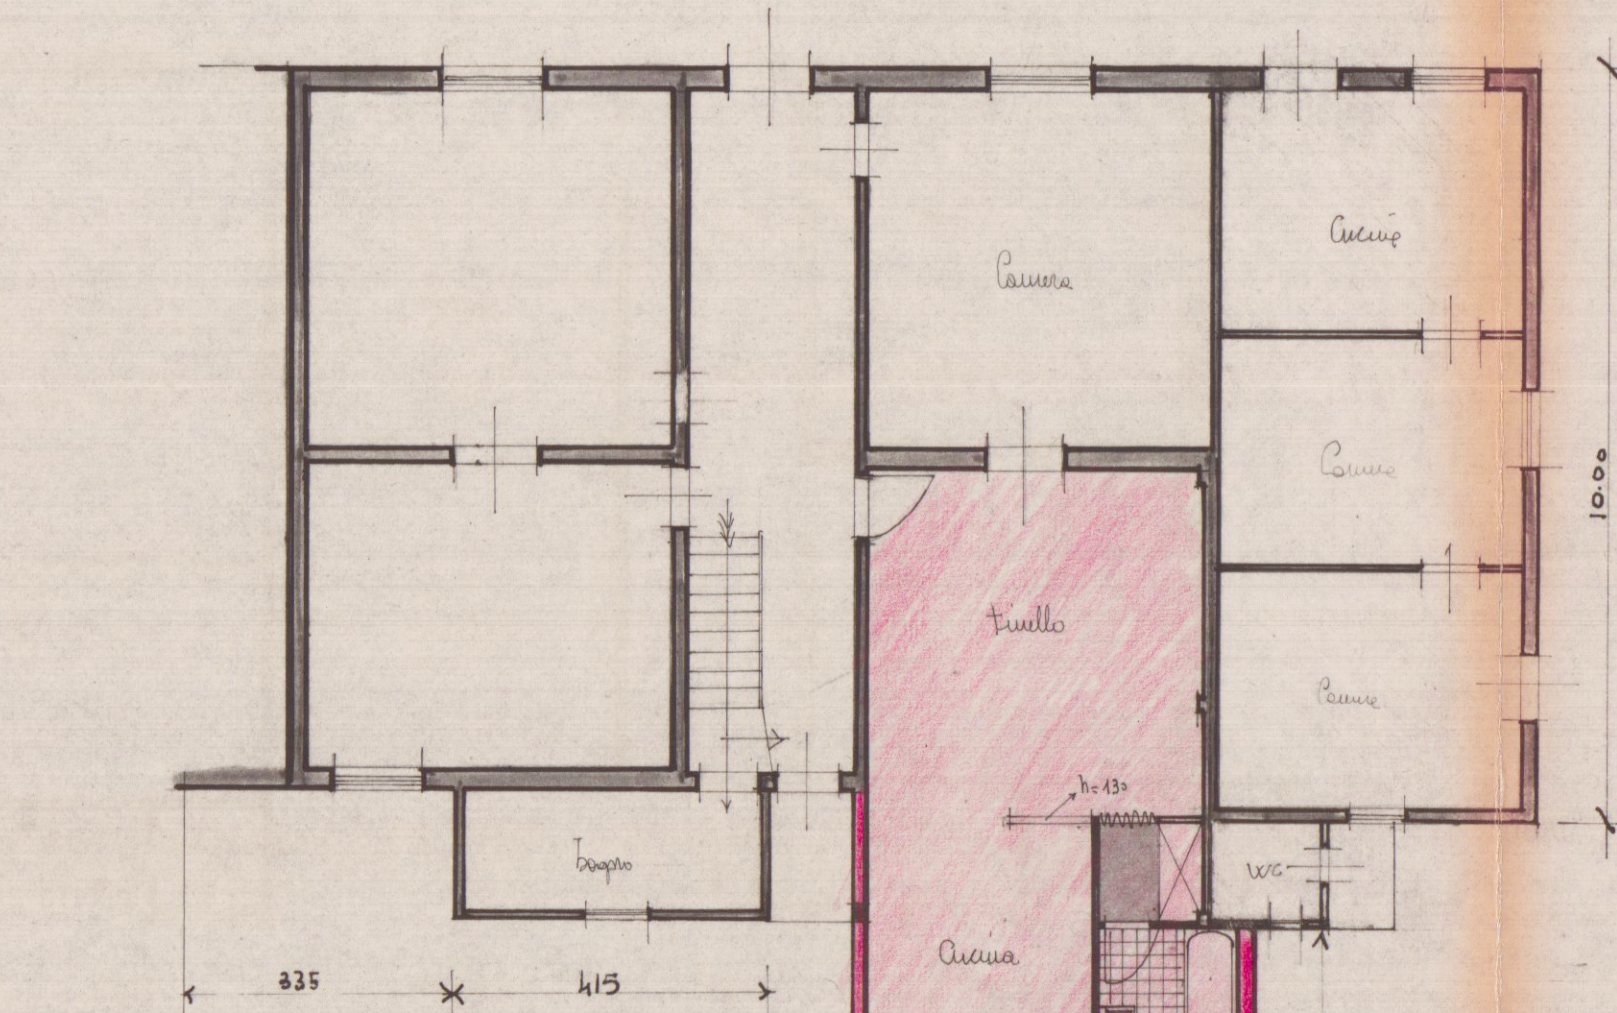


NUOVA PIANTA D.TERRA

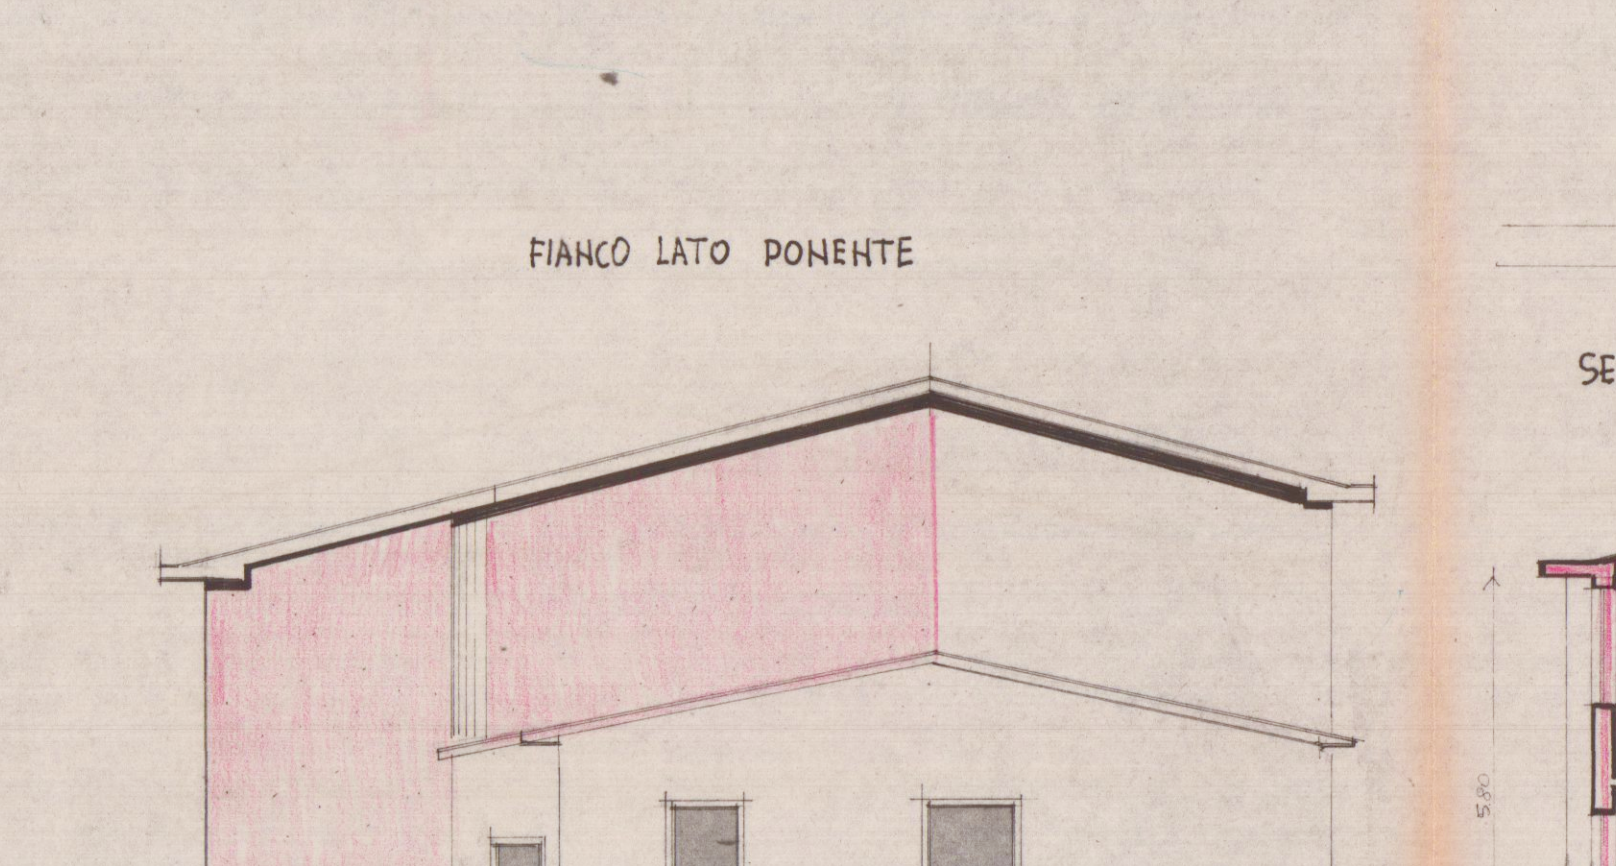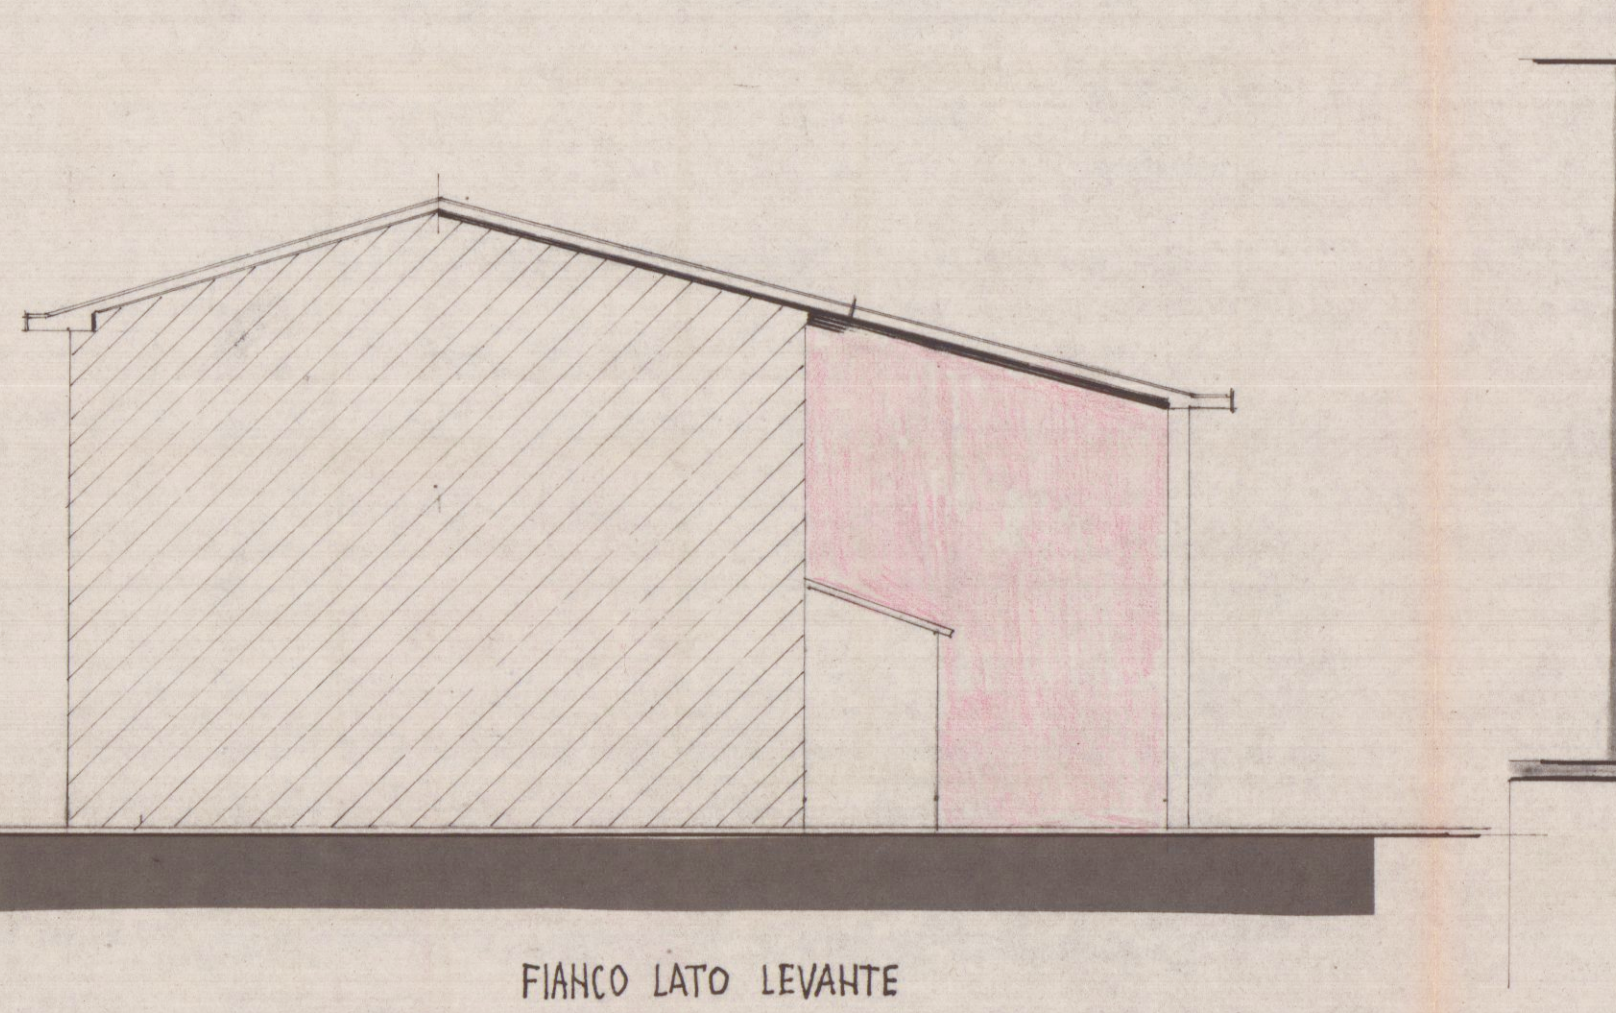

FIANCO LATO LEVANTE

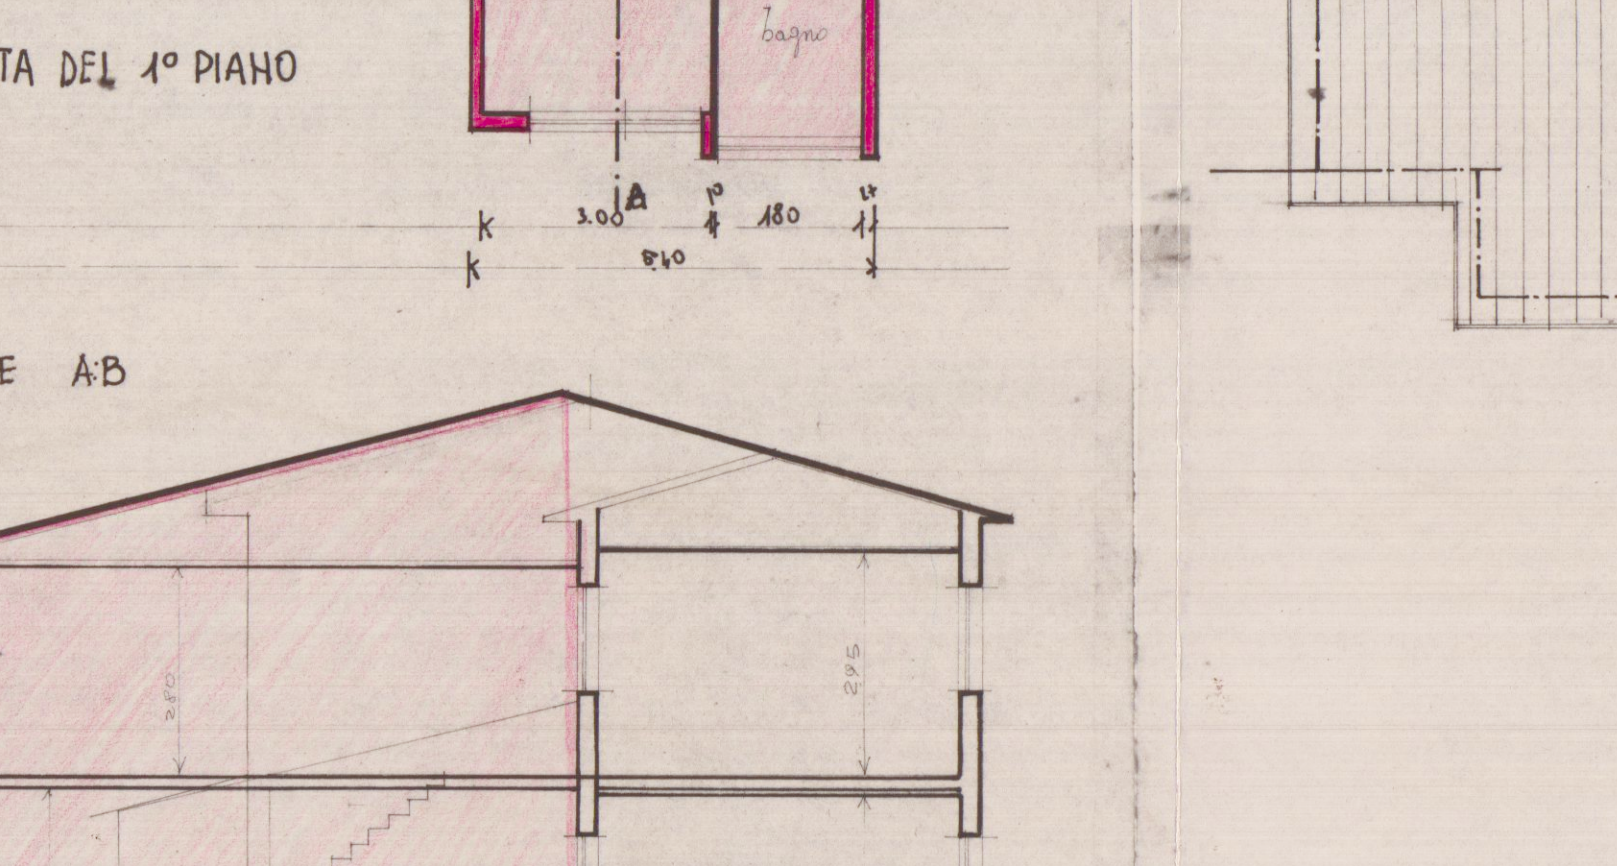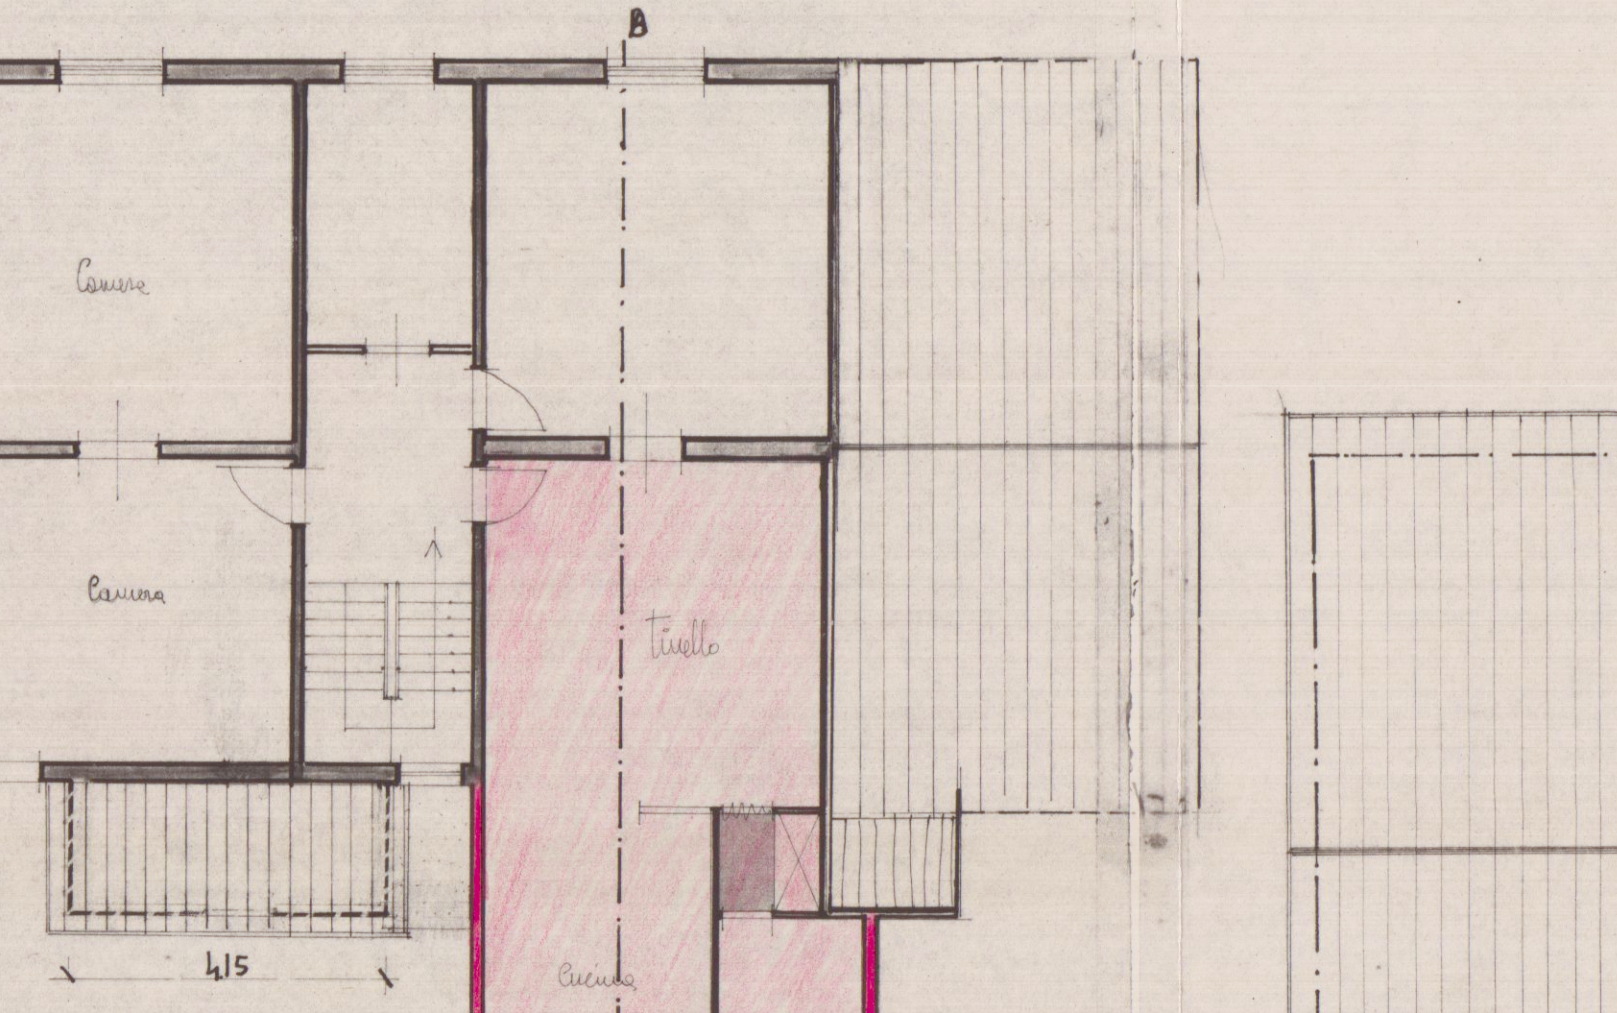

PIANTA DEL 1° PIANO

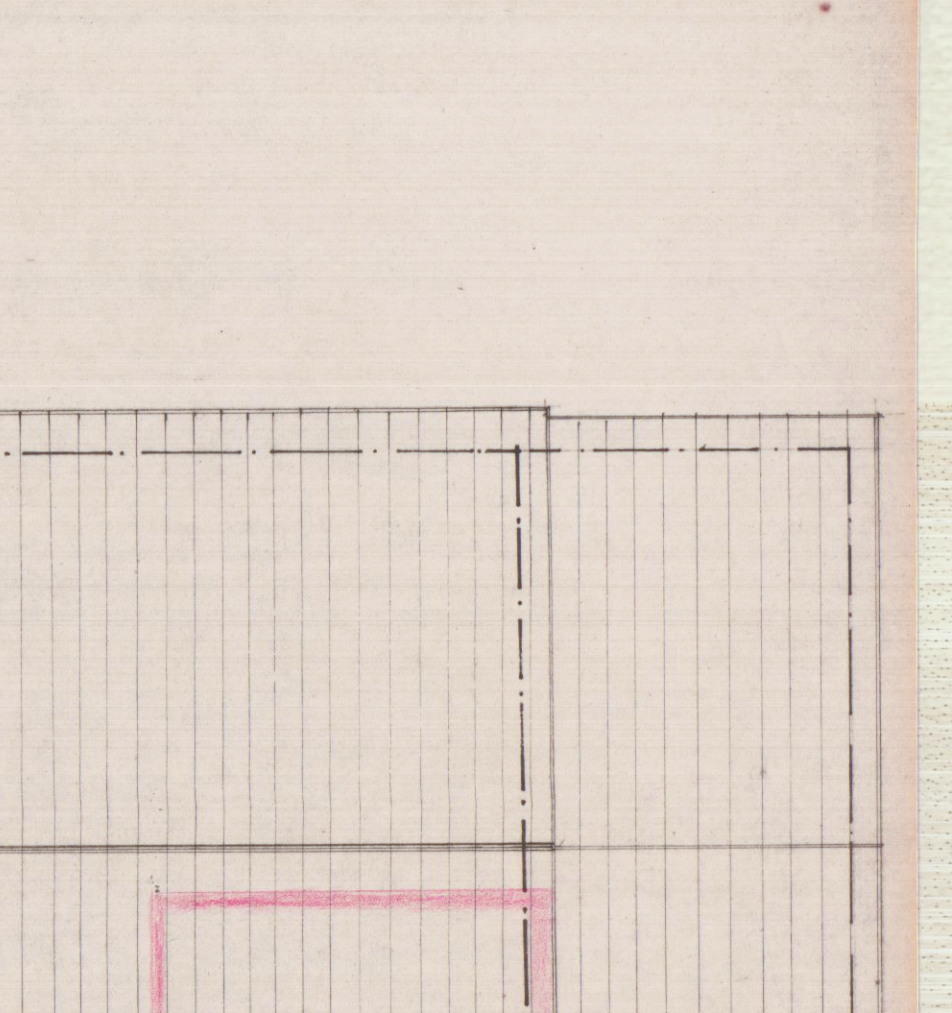

PIANTA DELLA COPERTURA