



Dott. FILIPPO MENCONI - ARCHITETTO

M. di CARRARA via C. Colombo 11 tel. 631854
CARRARA via M.D'Azeglio 3 tel. 70535

c.f. MIC FPP 61007 8832V
partita I.V.A. 0067350450

Consorzio CO.SV.A.P. - CONFARTIGIANATO

Area ex Fibronit Nazzano - Carrara

Progetto di edificio
artigianale - industriale

Riutilizzo di area
industriale dismessa


Prospetti di progetto

Luglio 2004


3

Tavola n.
1100

Edificio D VARIANTE

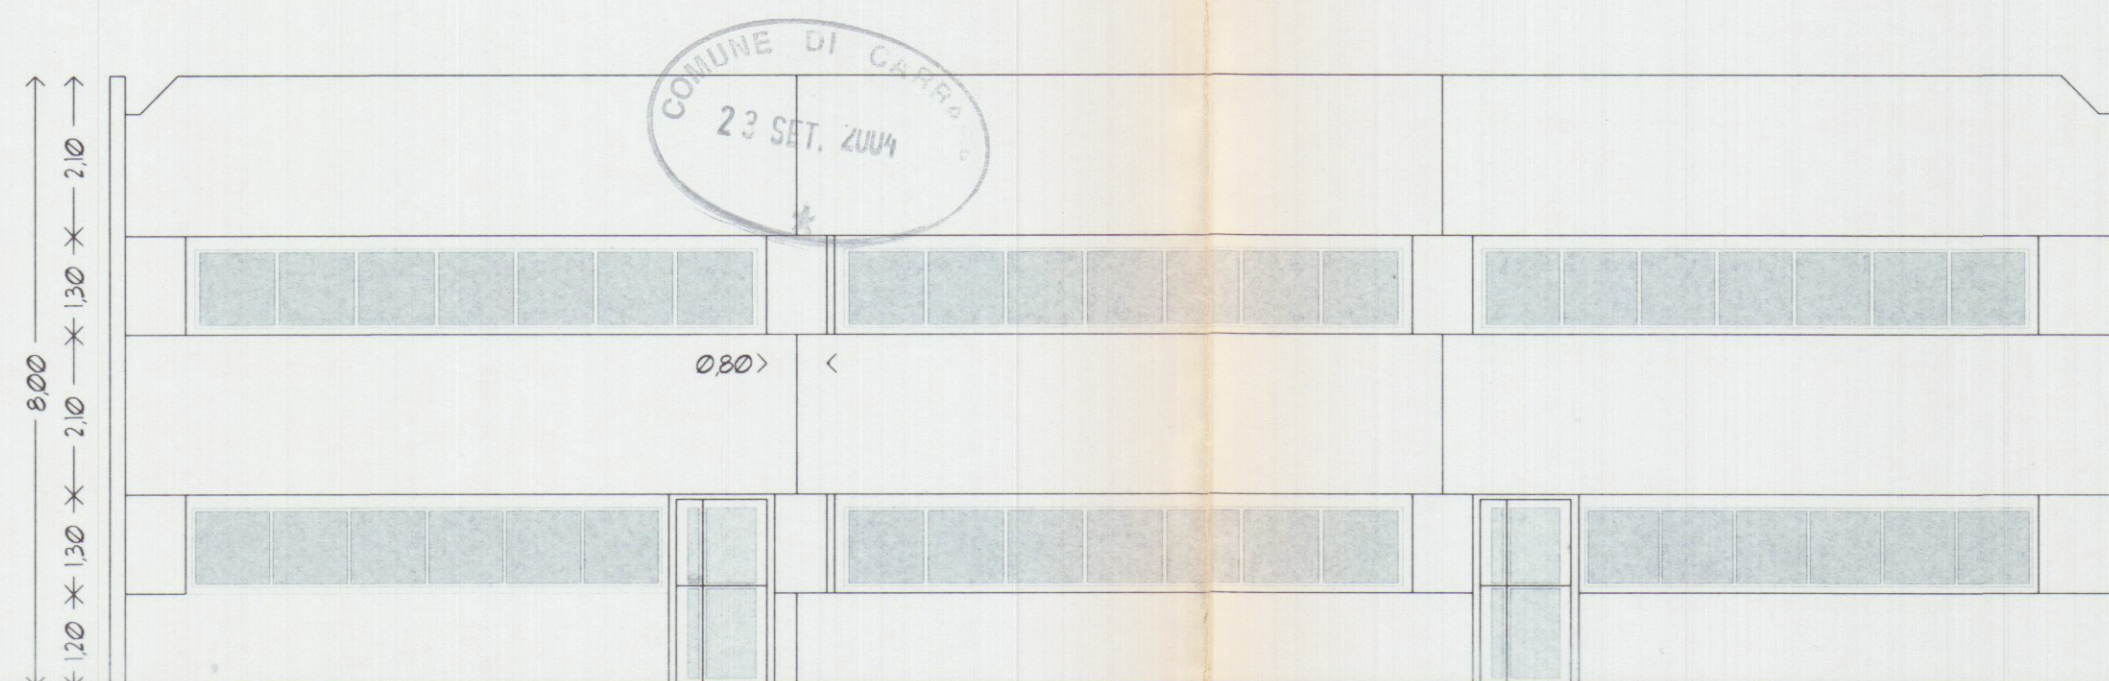

PROSPETTO MARE

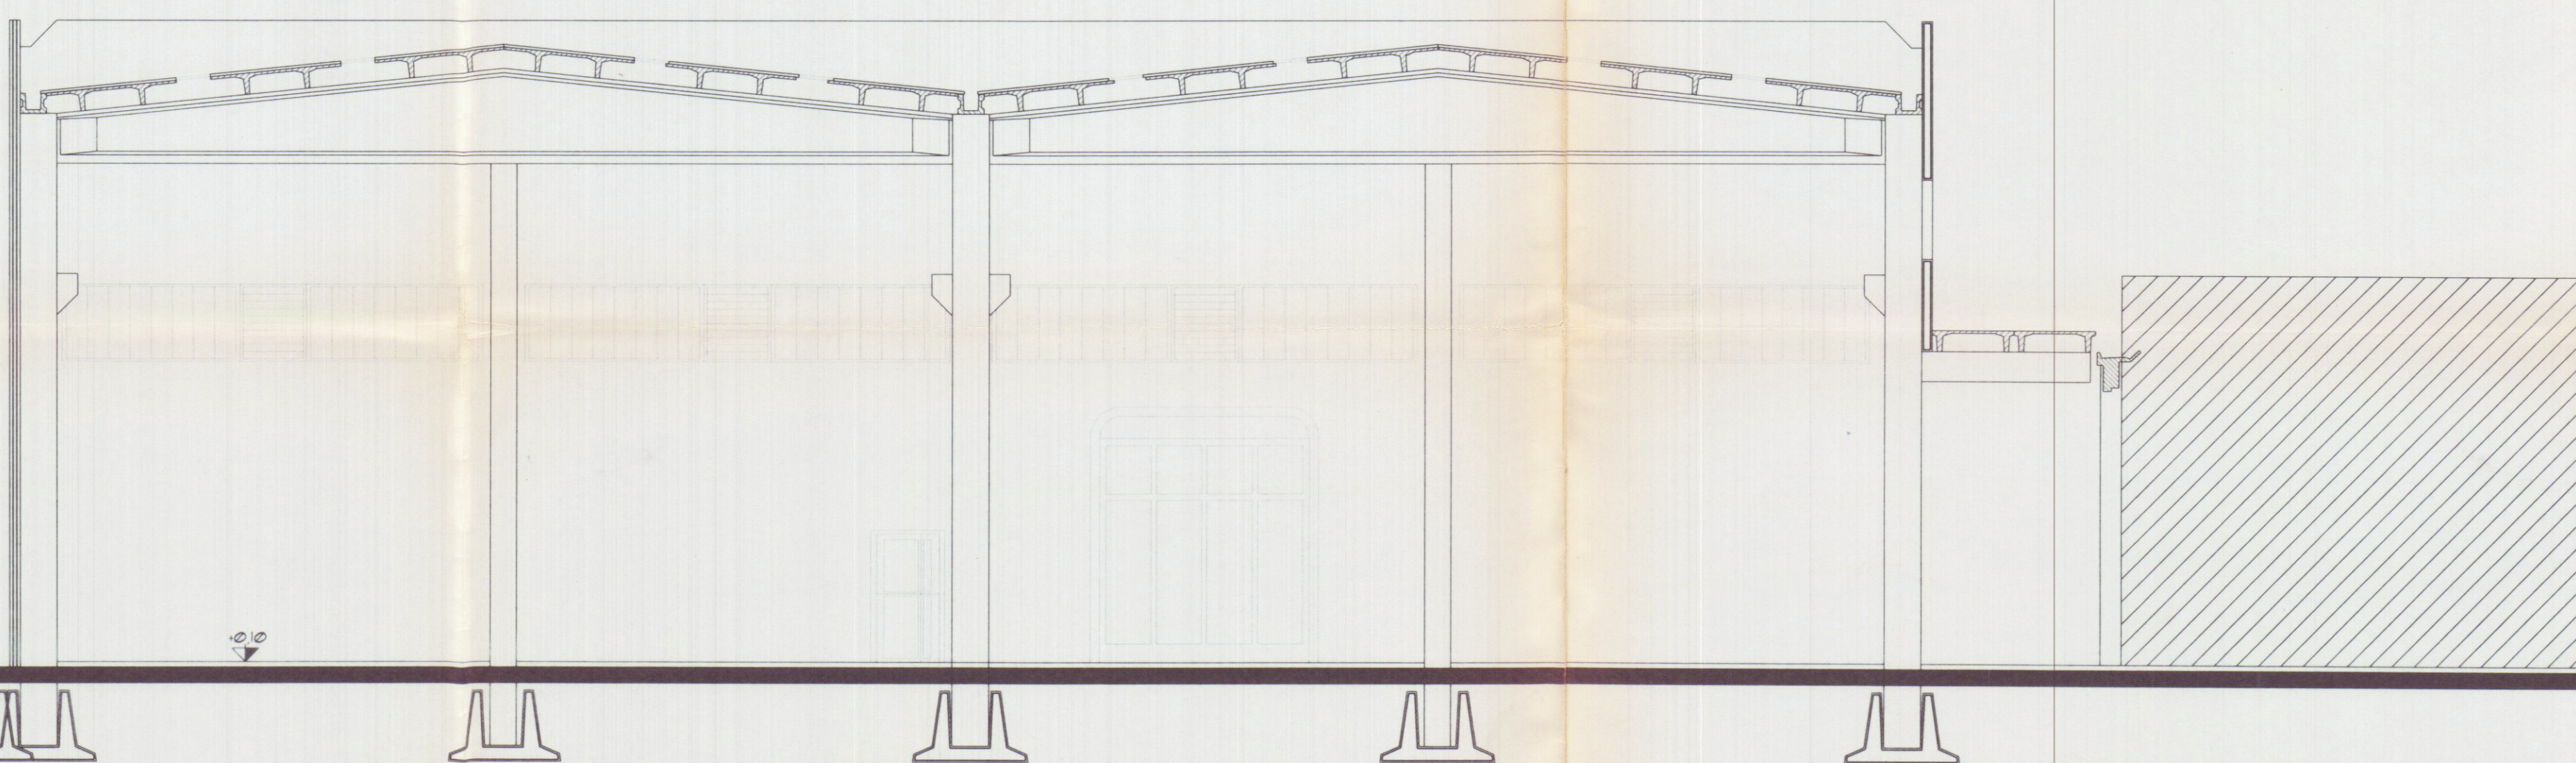

SEZIONE B-B'



PROSPETTO CARRARA



Architetto
MENCONI
Filippo

CO.SV.A.P. s.r.l.
Il Presidente
Enio Bertazzoni