

Costruzione di una cabina elettrica ad Avenza. Viale Avenza Mare

Ing. GIUSEPPE PAPASOGLI
CARRARA




APPROVATO DAL SINDACO

In data 12-10-1954


L'INGEGNERE CAPO

[Signature]

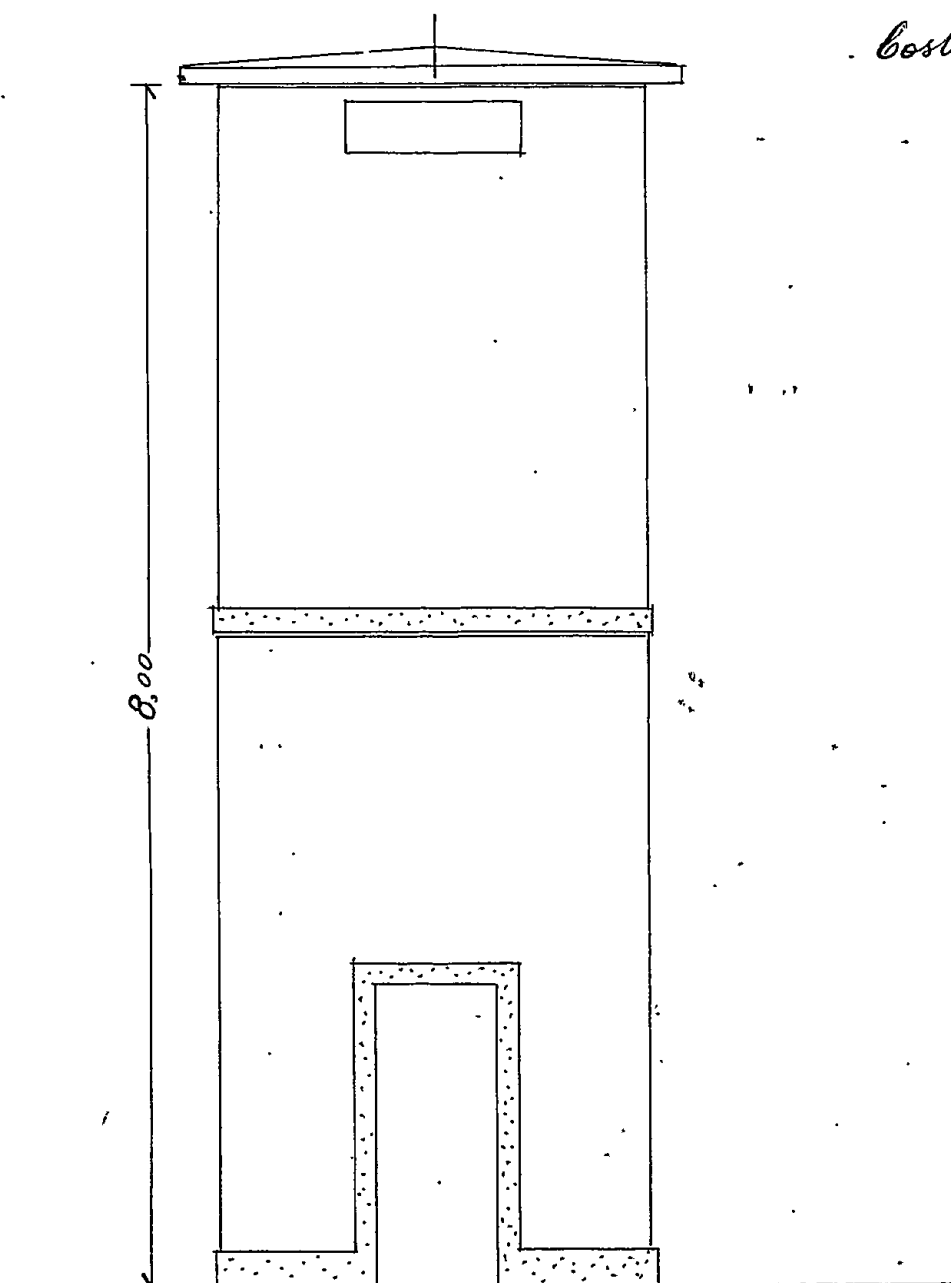


Prospetto


Scala 1:50

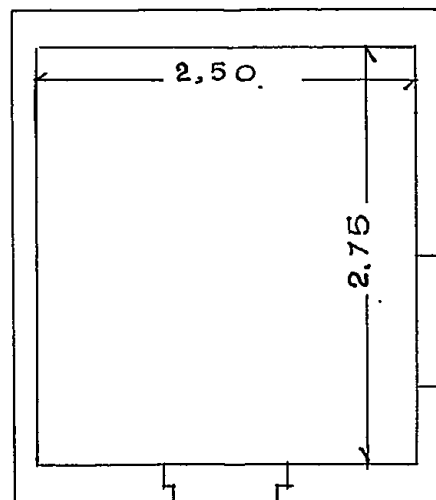

Pianta

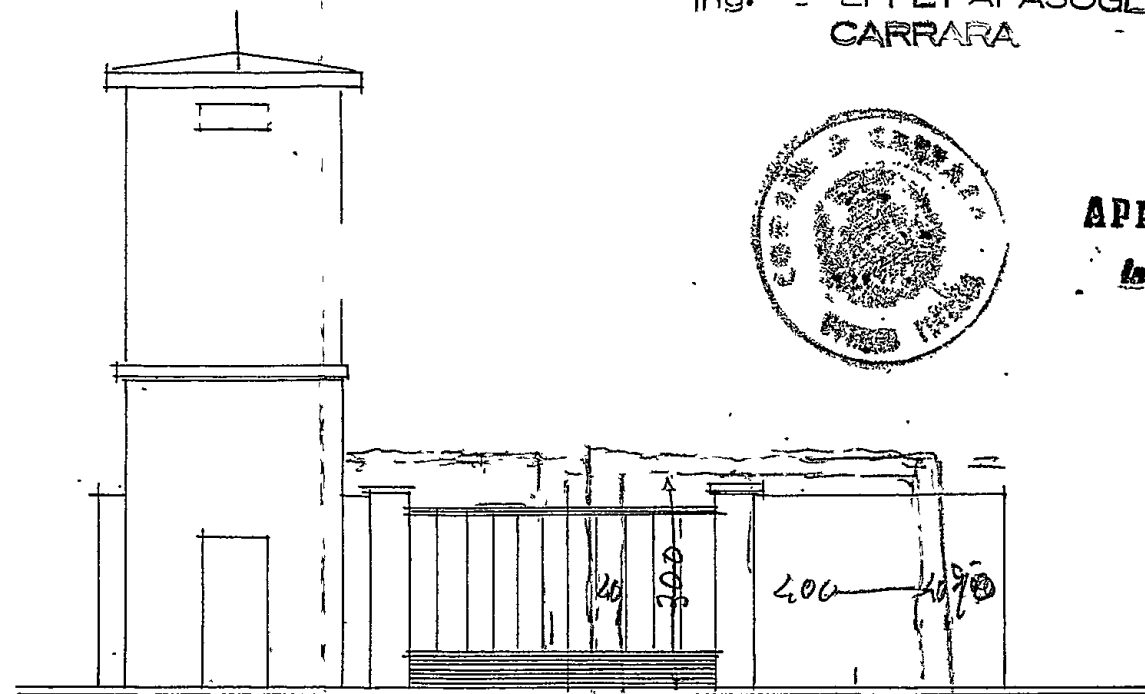

Prospetto sul viale Avenza Mare.

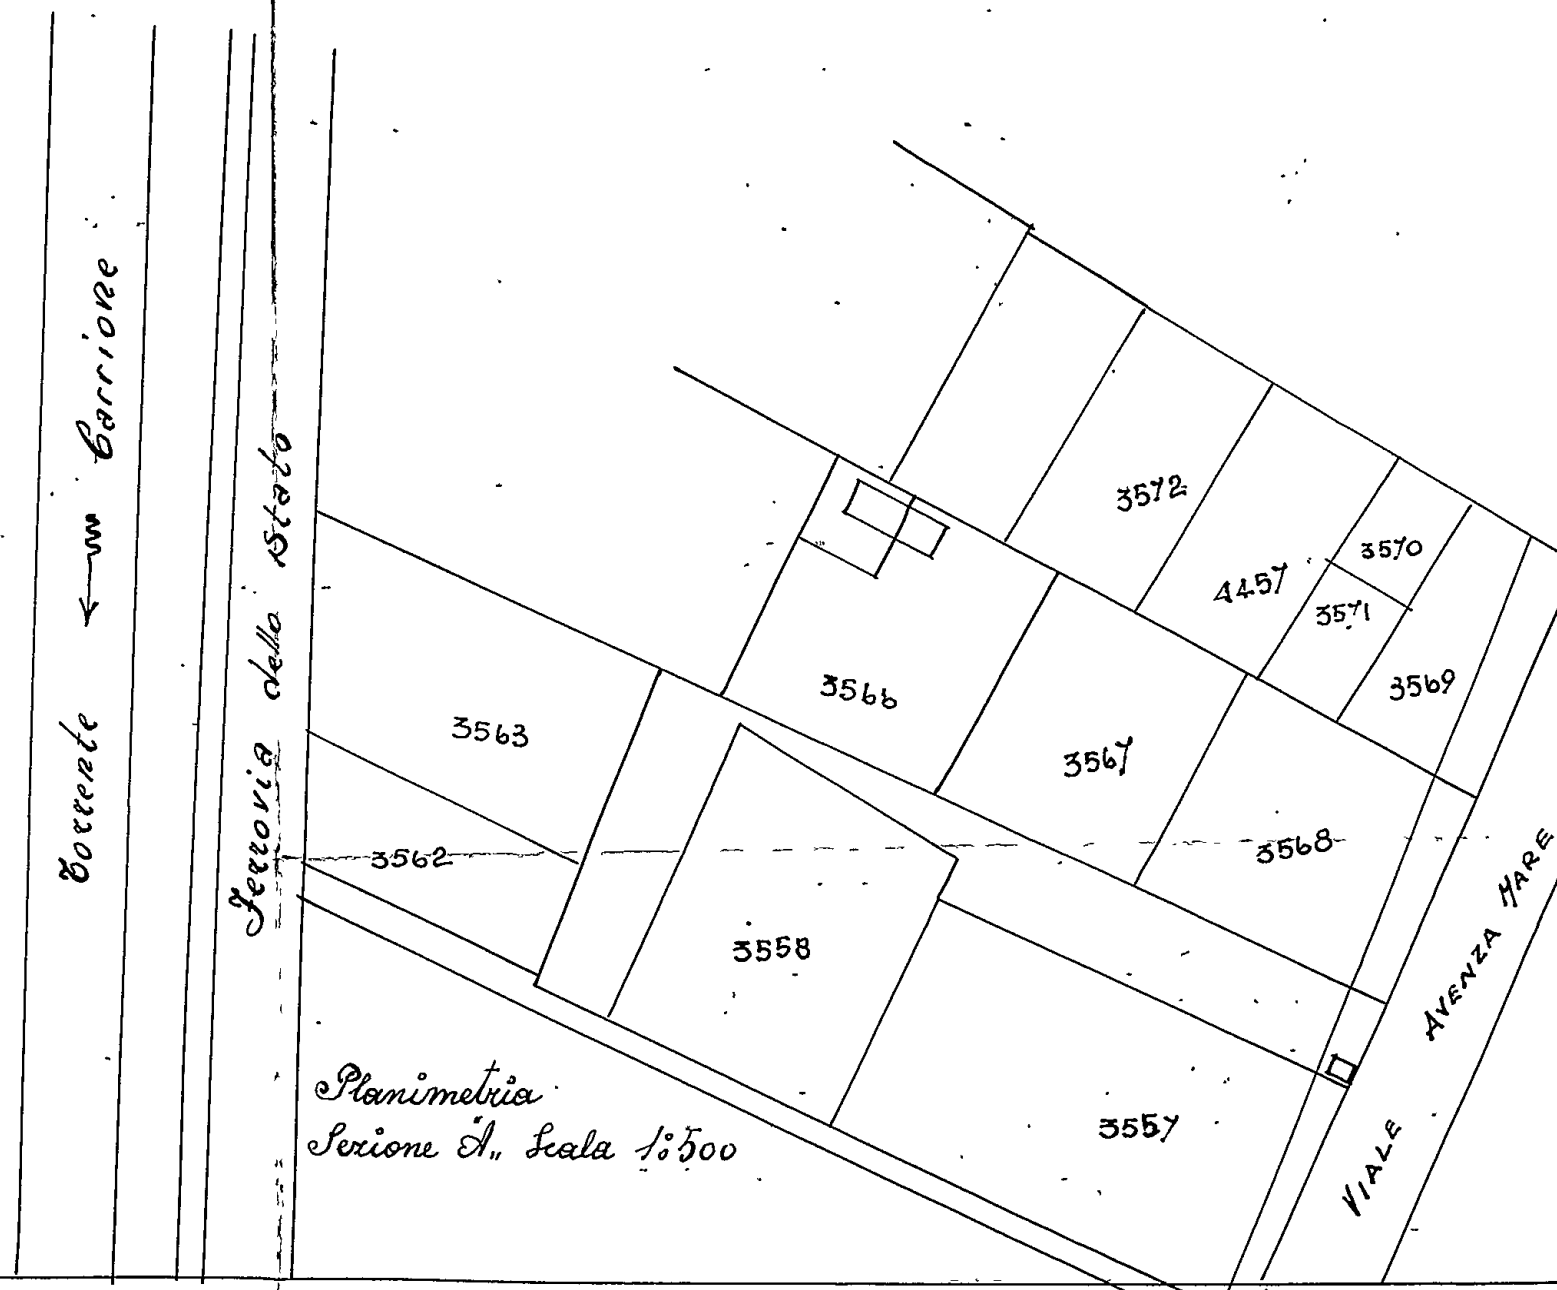

Planimetria
Sezione A., Scala 1:500