

APPROVATO

COMUNE DI CARRARA

UFFICIO URBANISTICO

Accertamento di conformità art. 140 L.R. 03-01-2005
CA
n. 13 del 15/12/2011
elaborate grafico Tav. 3/26/11/11
dal Nucleo di Urbanistica
della Provincia di Carrara

Oggetto:

Accertamento di Conformità art. 140 L.R. 03-01-2005
inerente fabbricato bifamiliare da realizzarsi in loc.
Marina di Carrara Via Bigioni .

Proprietari :

■ BELLAVISTA IMMOBILIARE s.r.l.
Via G. Guidoni,31
P.IVA 01143590451

Progettista:

Studio Tecnico Associato
Geom. Carioli R.-Tamagna A.

Rolando Geom. Carioli
Via G. Guidoni,31
54100-MASSA tel.058547635
P.IVA 00630000453


Stato di Raffronto

Prospetti Sezioni


TAV:
3/b




SCALA 1:100

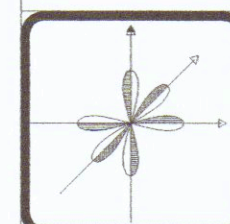


STUDIO TECNICO ASSOCIATO Geom.
CARIOLI R. & TAMAGNA A.
Partita IVA 00630000453
Via G. Guidoni,31
54100-MASSA tel.058547635
ROBERTO ING. HOSTI
Partita IVA 01012210454

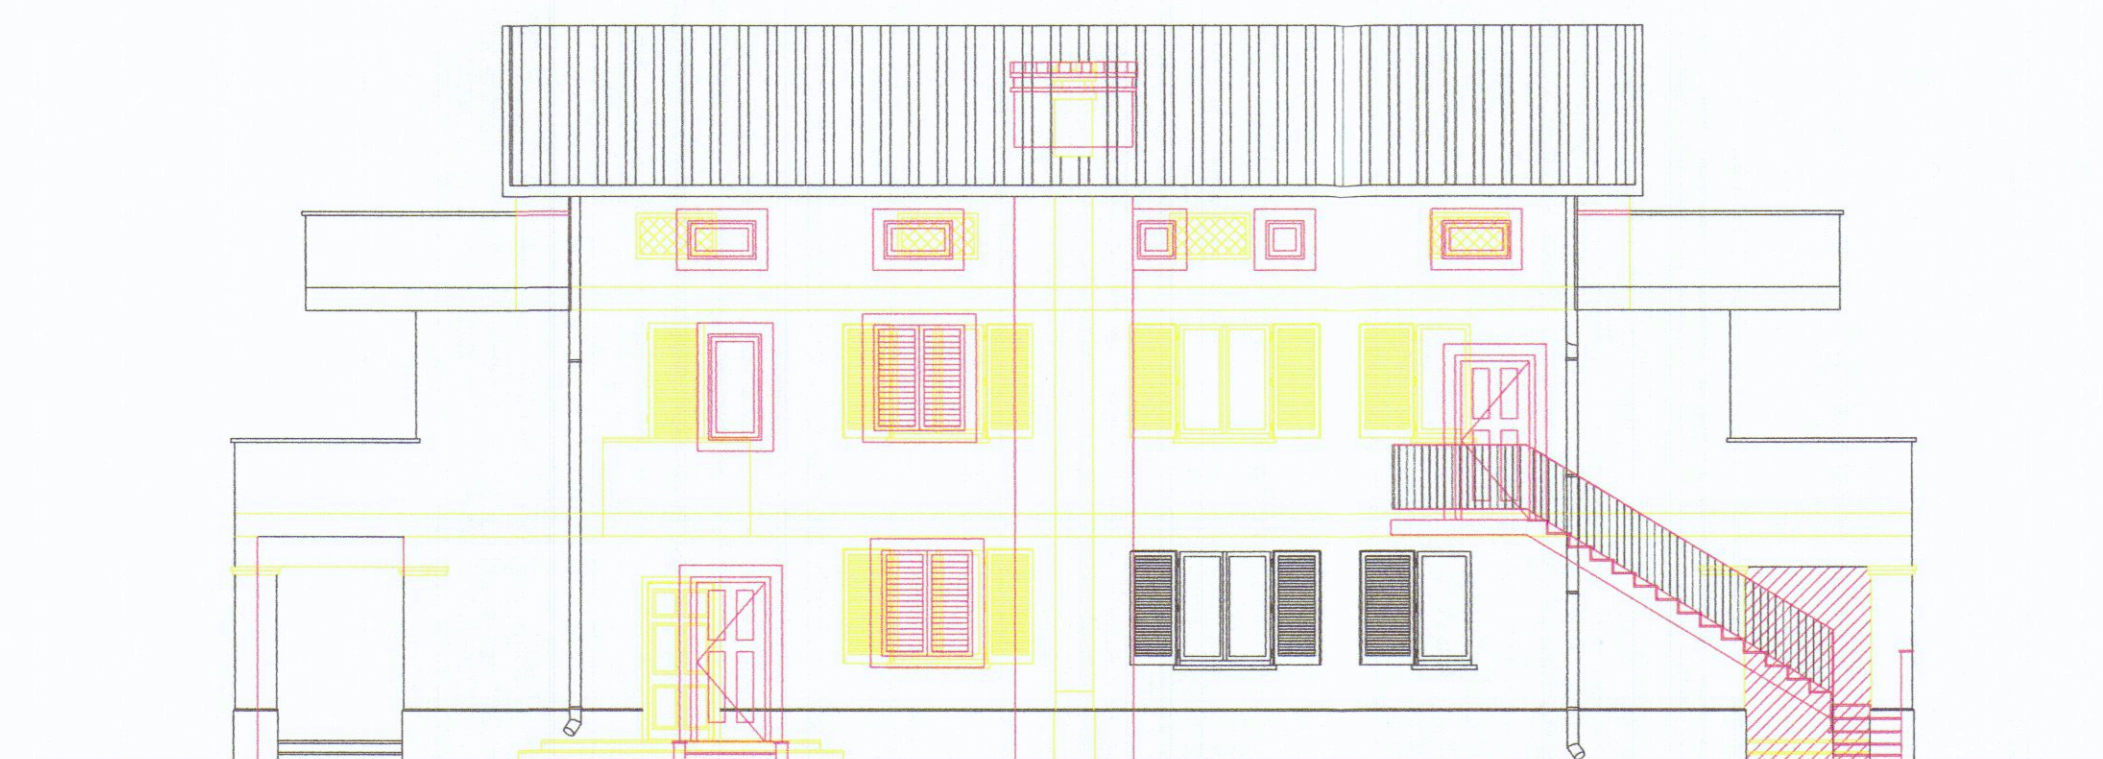

PROSPETTO LATO SPEZIA

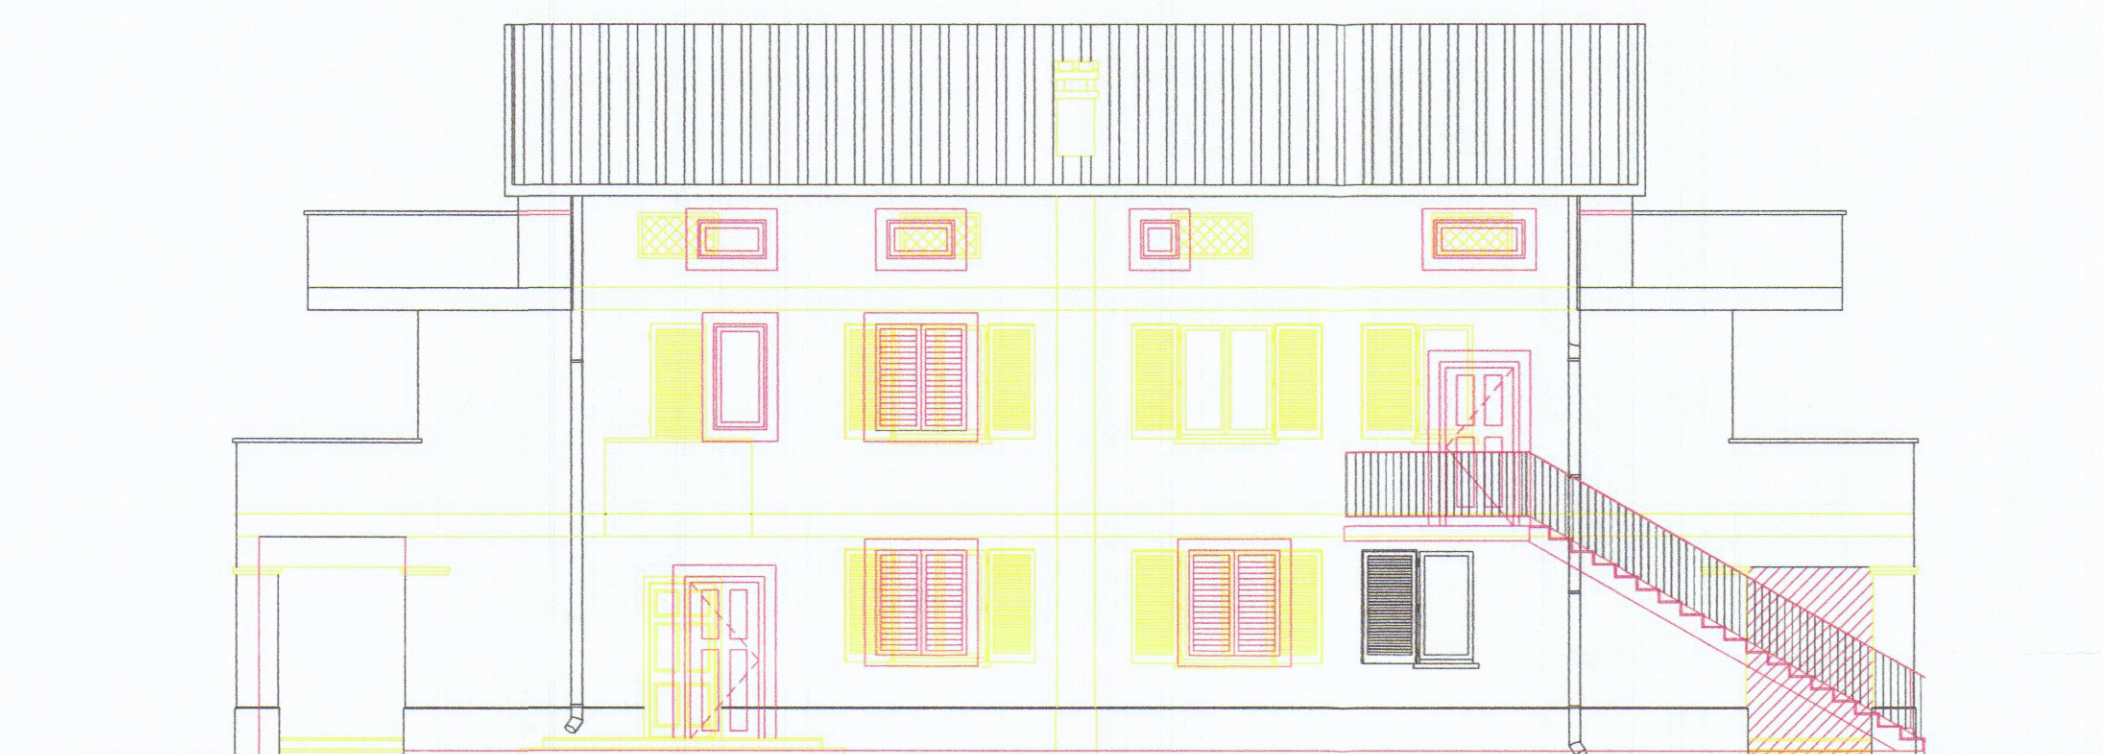

PROSPETTO LATO VIAREGGIO

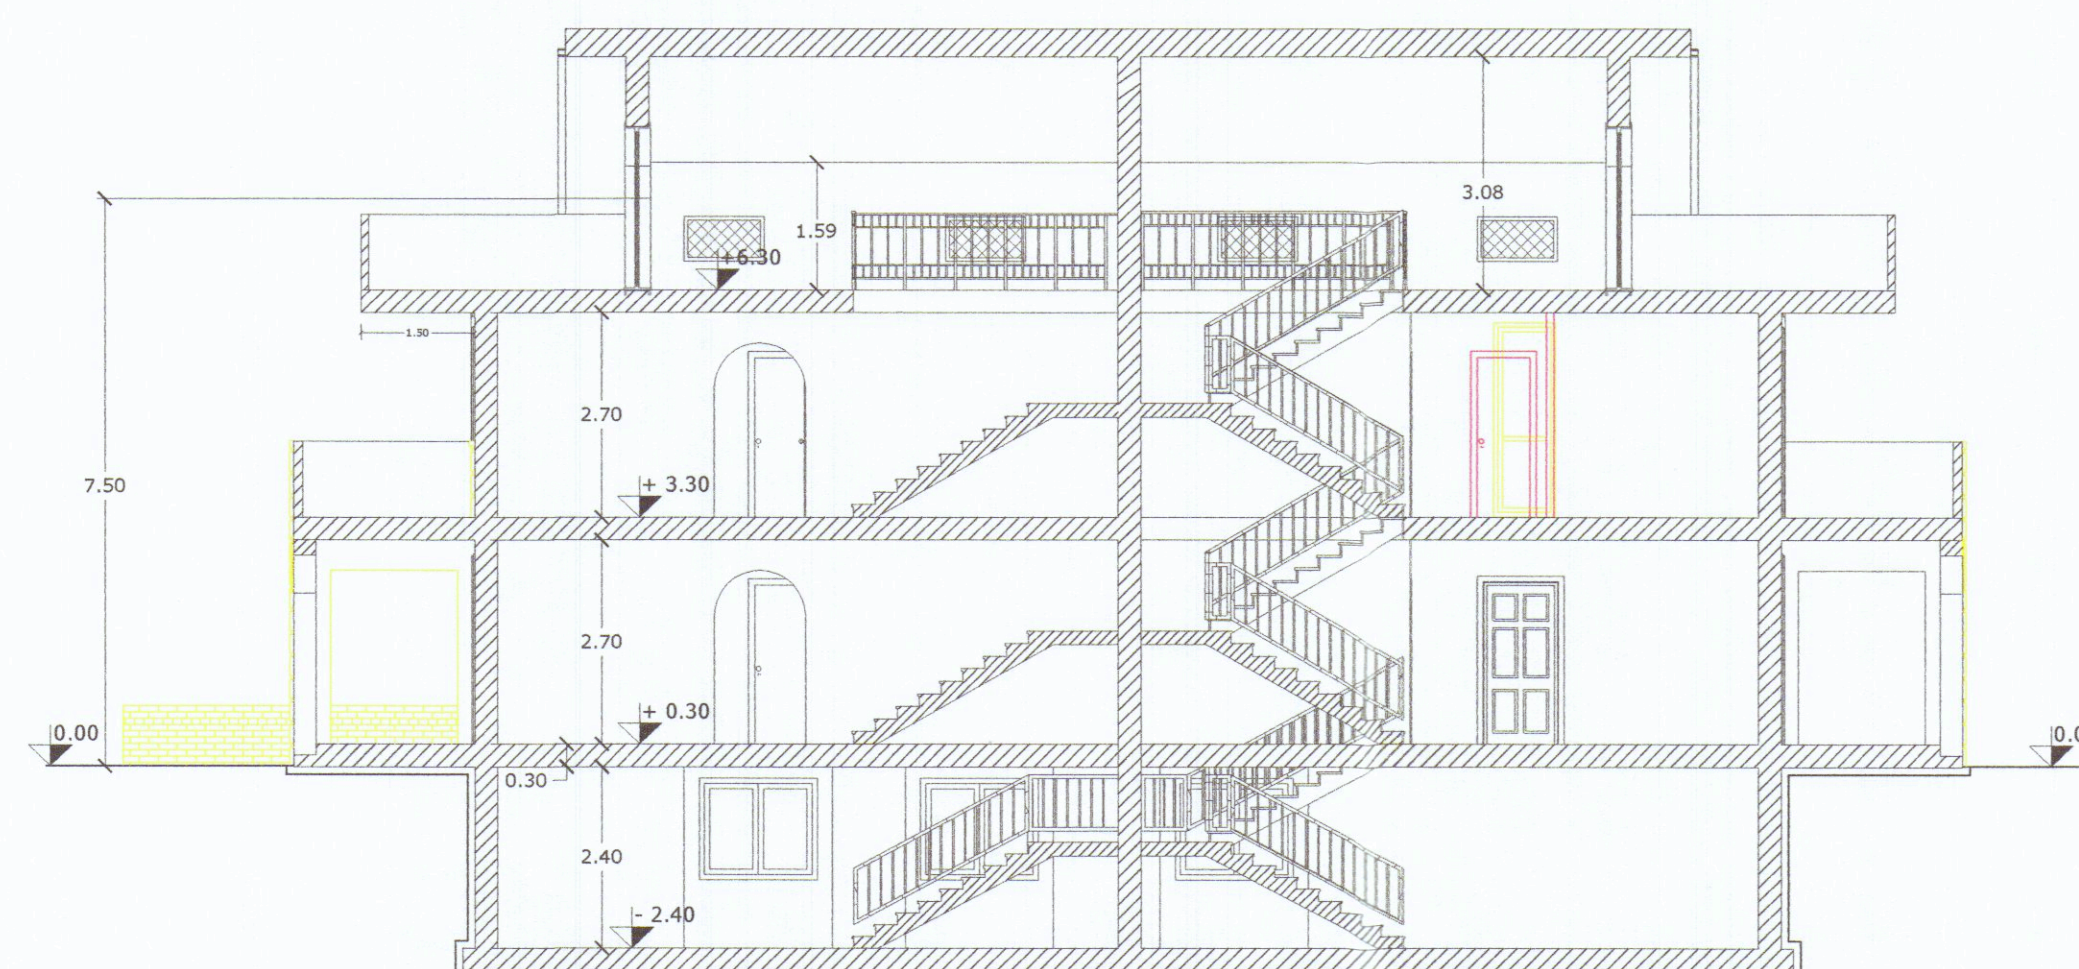


SEZIONE B - B



PROSPETTO LATO MARE



PROSPETTO LATO MONTI

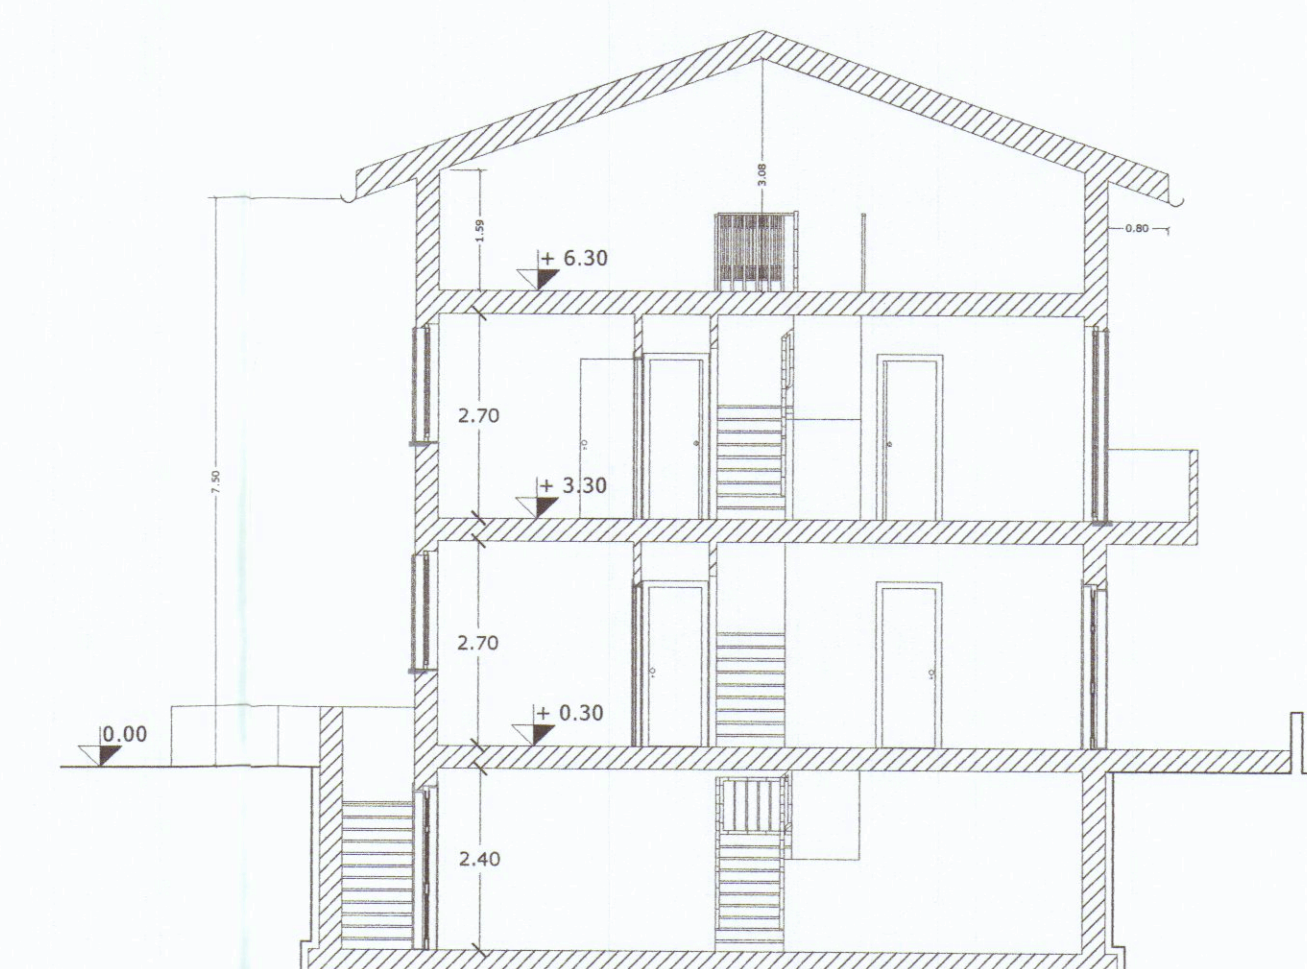

SEZIONE A - A