

PROGETTO



PER OPERE DI MIGLIORAMENTO STRUTTURALE E SISMICO
AL FABBRICATO AD USO COMMERCIALE E ABITATIVO SITO
IN MARINA DI CARRARA PIAZZA G. MENCONI 5

PROP. RAGAGLIHI
SERGENTI-SIMONI-PARDINI
GIANFRANCHI

APPROVATO

TAV. 3

SOLAIO-TETTO-PARTICOLARI


COMUNE DI CARRARA
ASSETTO DEL TERRITORIO

Approvato dal Dirigente alle condizioni
indicate nell'autorizzazione edilizia
n° 101/A del 10/01/2001
elaborato grafico Tav. 3/1/2001
dal Nucleo Valutazioni del 27/06/01


Il Responsabile del Procedimento
(Marchi G. Menconi)




PIANTA DEL SOLAIO 2° PIANO

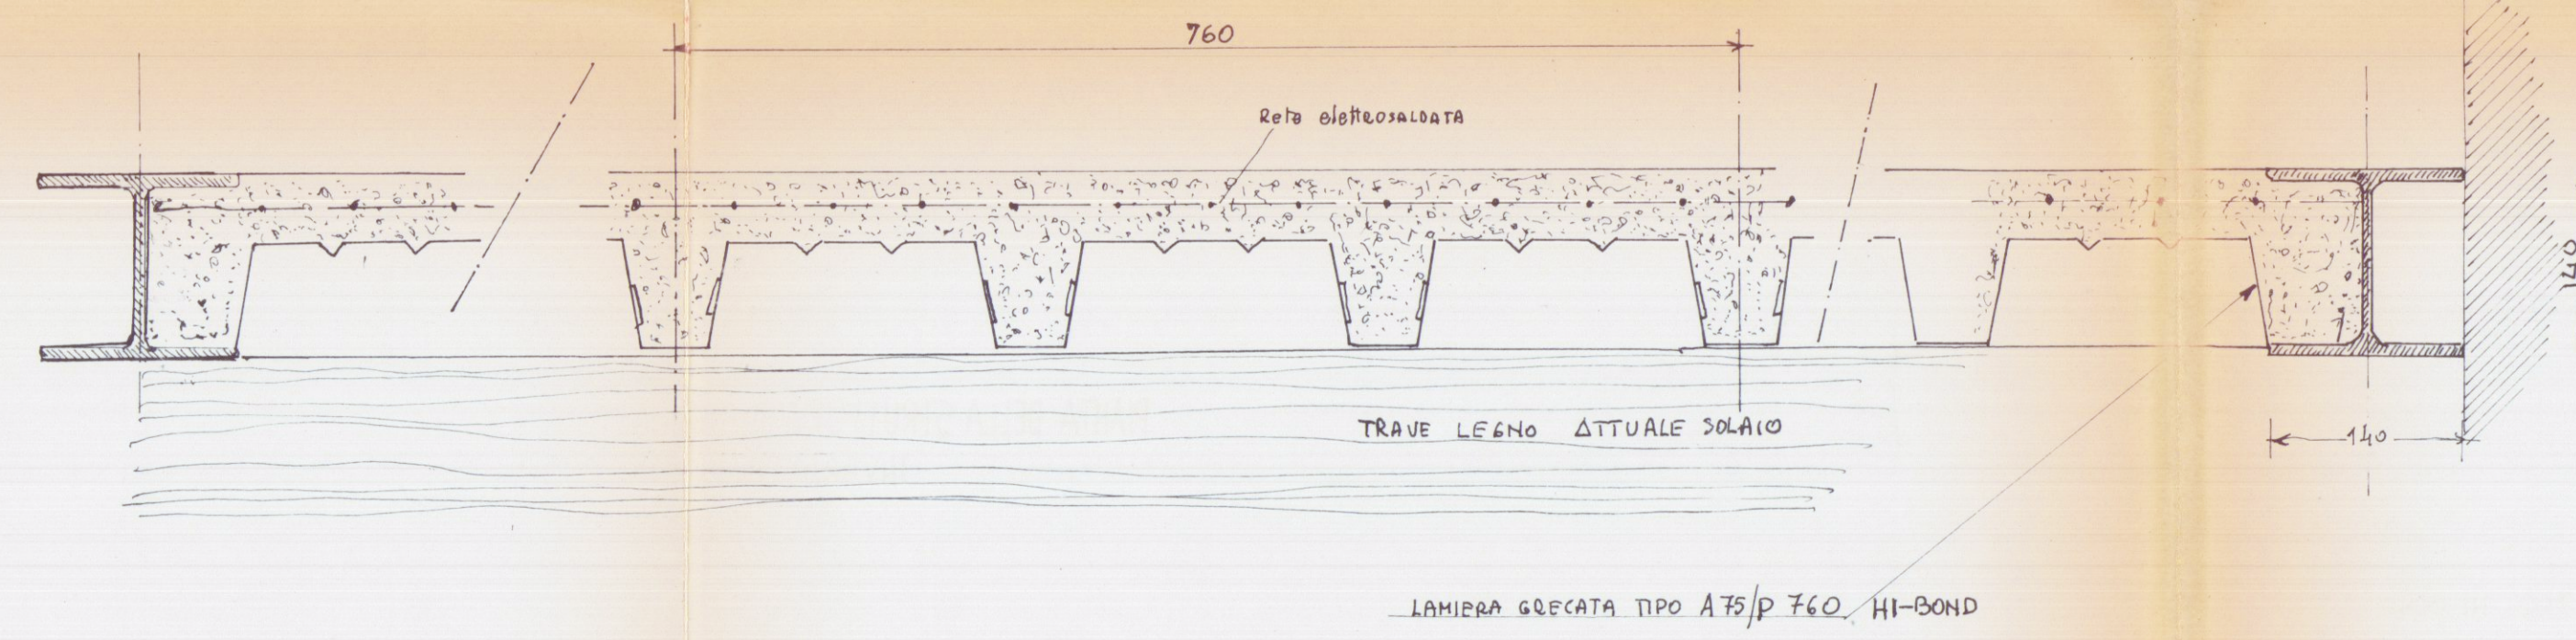


PARTICOLARE GRONDA-TETTO ATTUALE

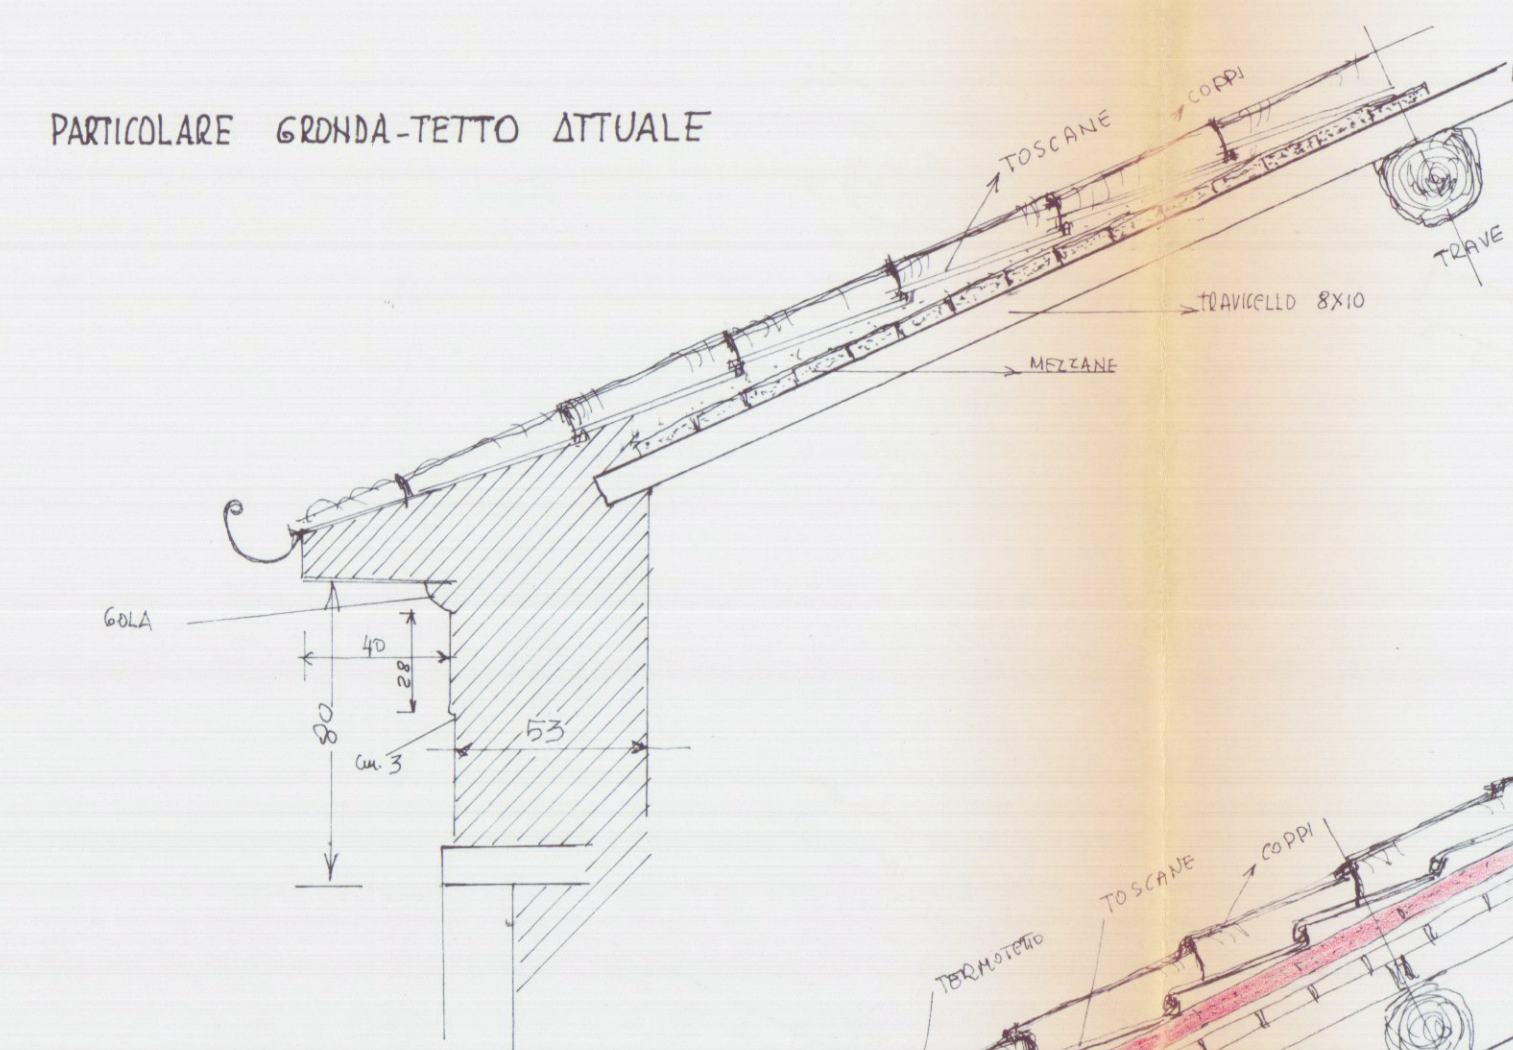

PARTICOLARE GRONDA-TETTO IN PROGETTO

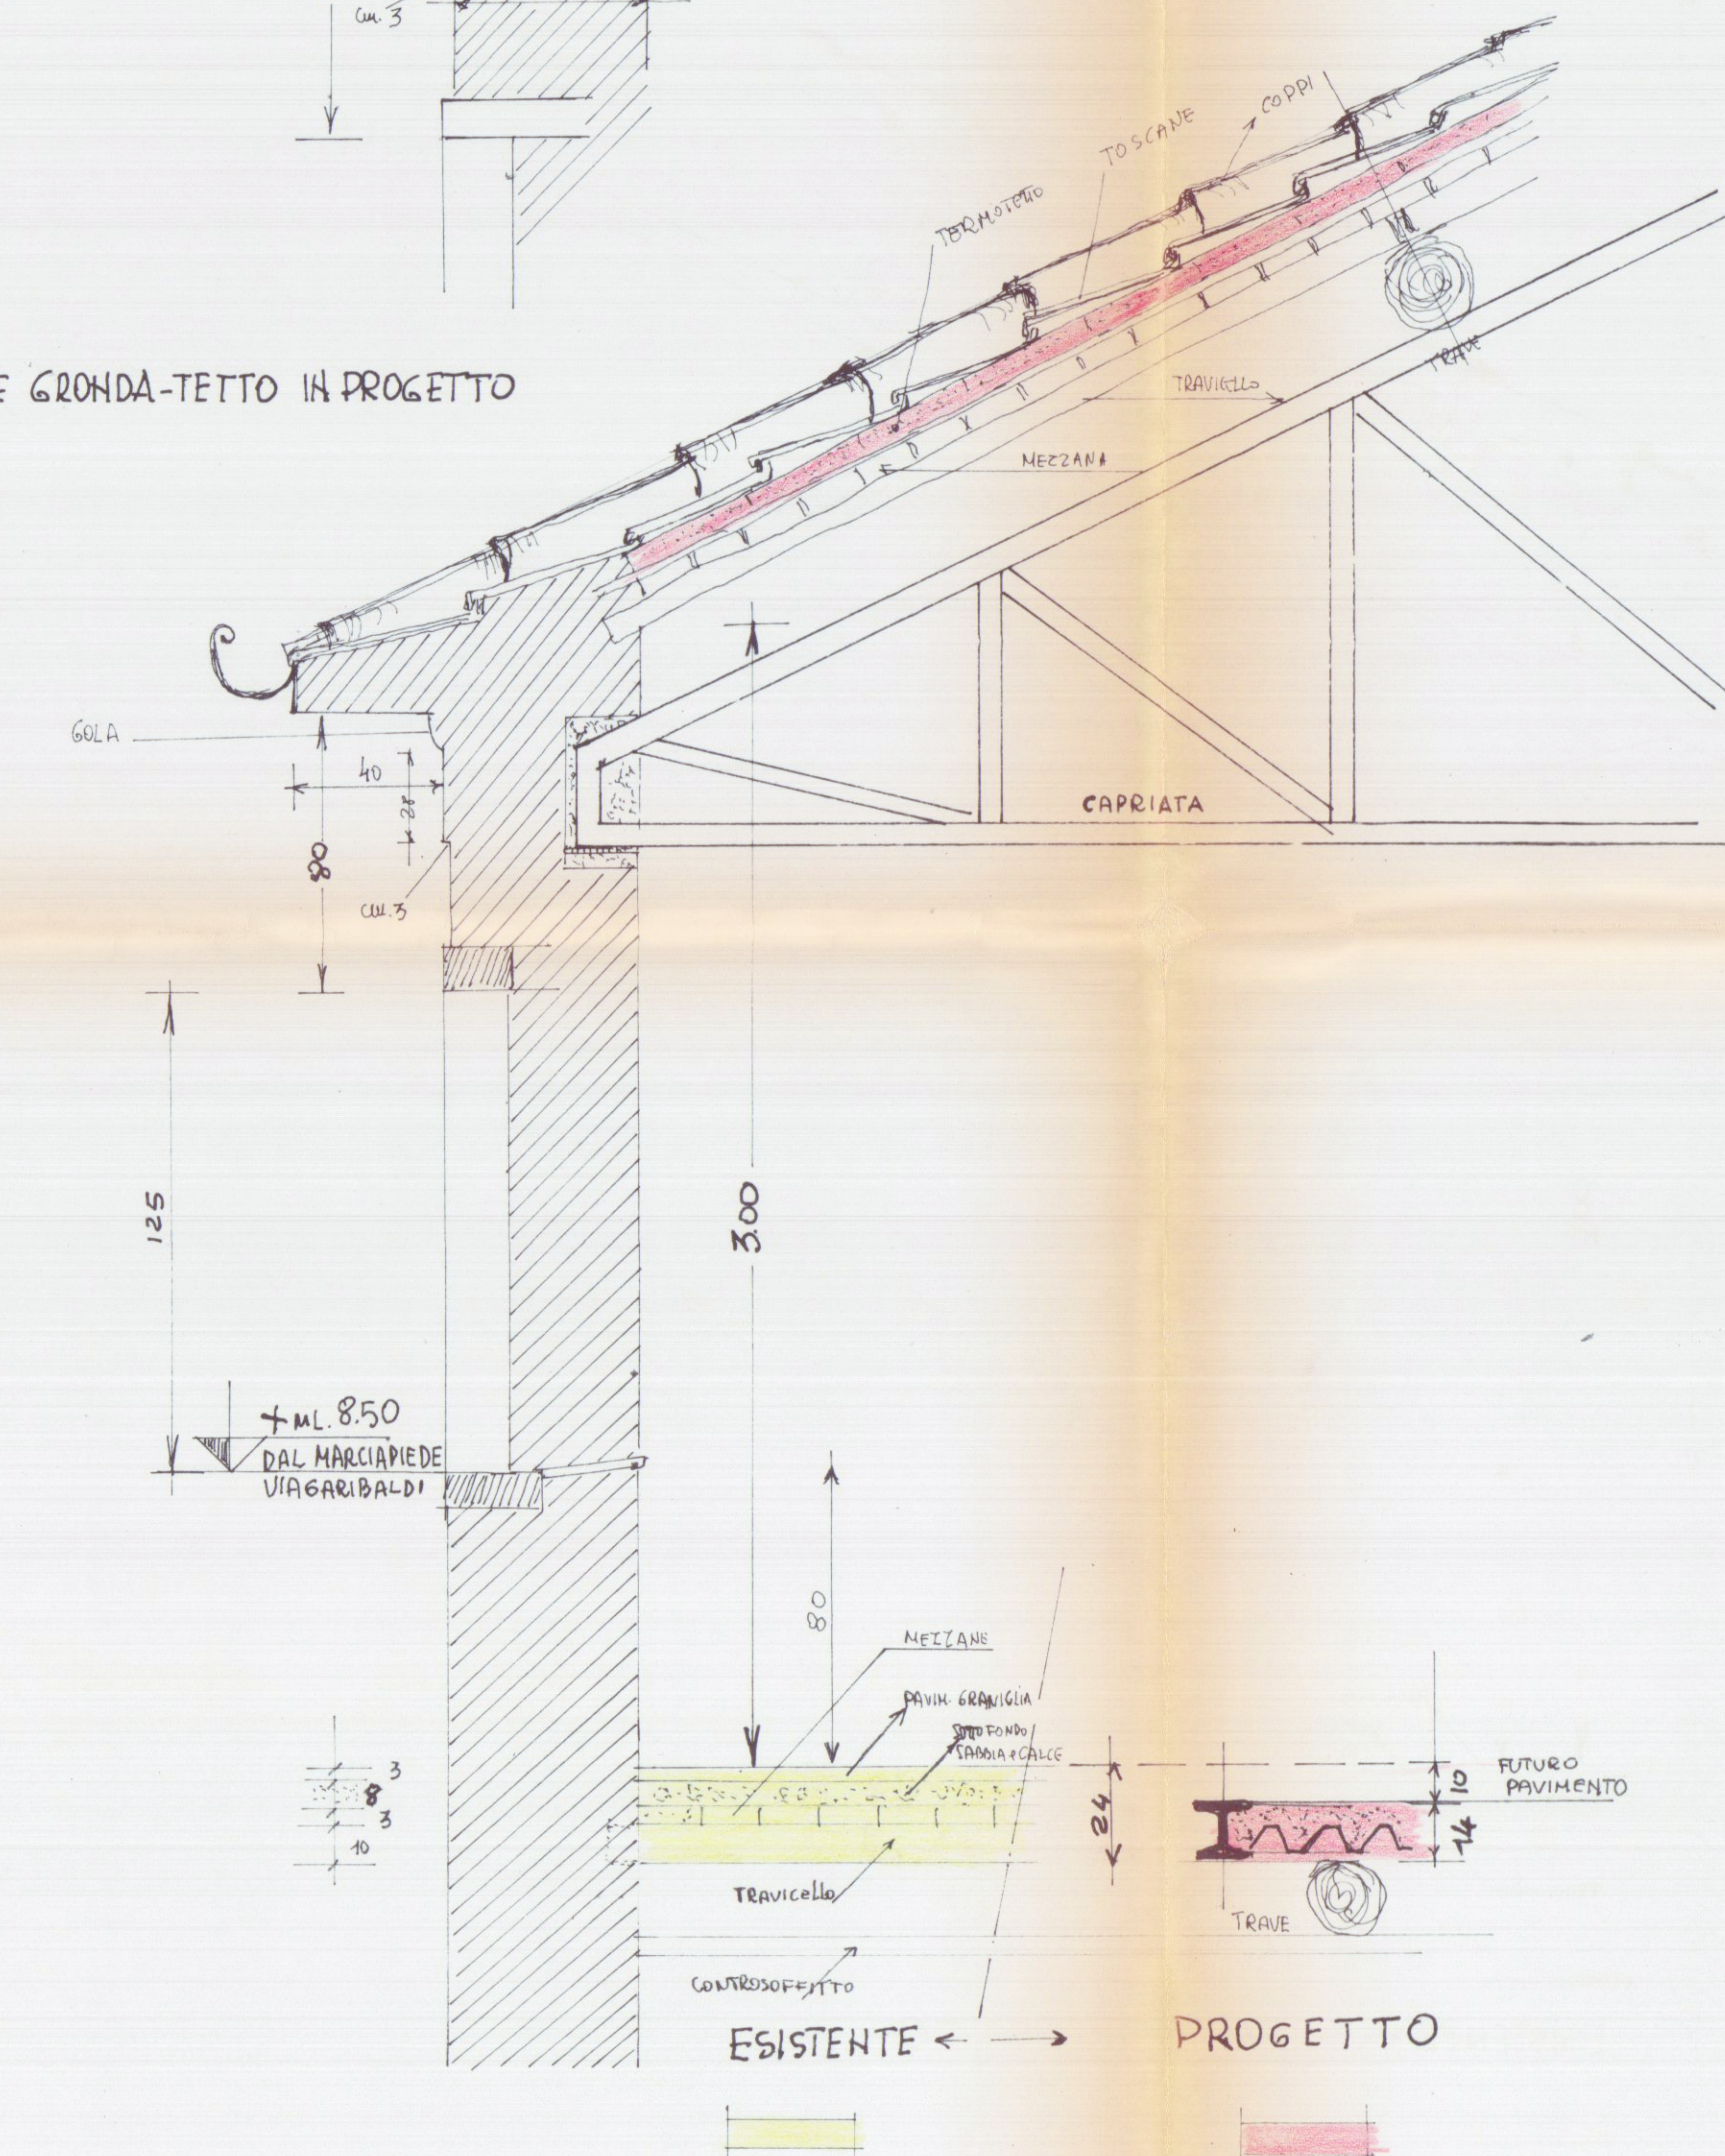


PIANTA DELLA STRUTTURA IN LEGNO DEL TETTO
INVARIA

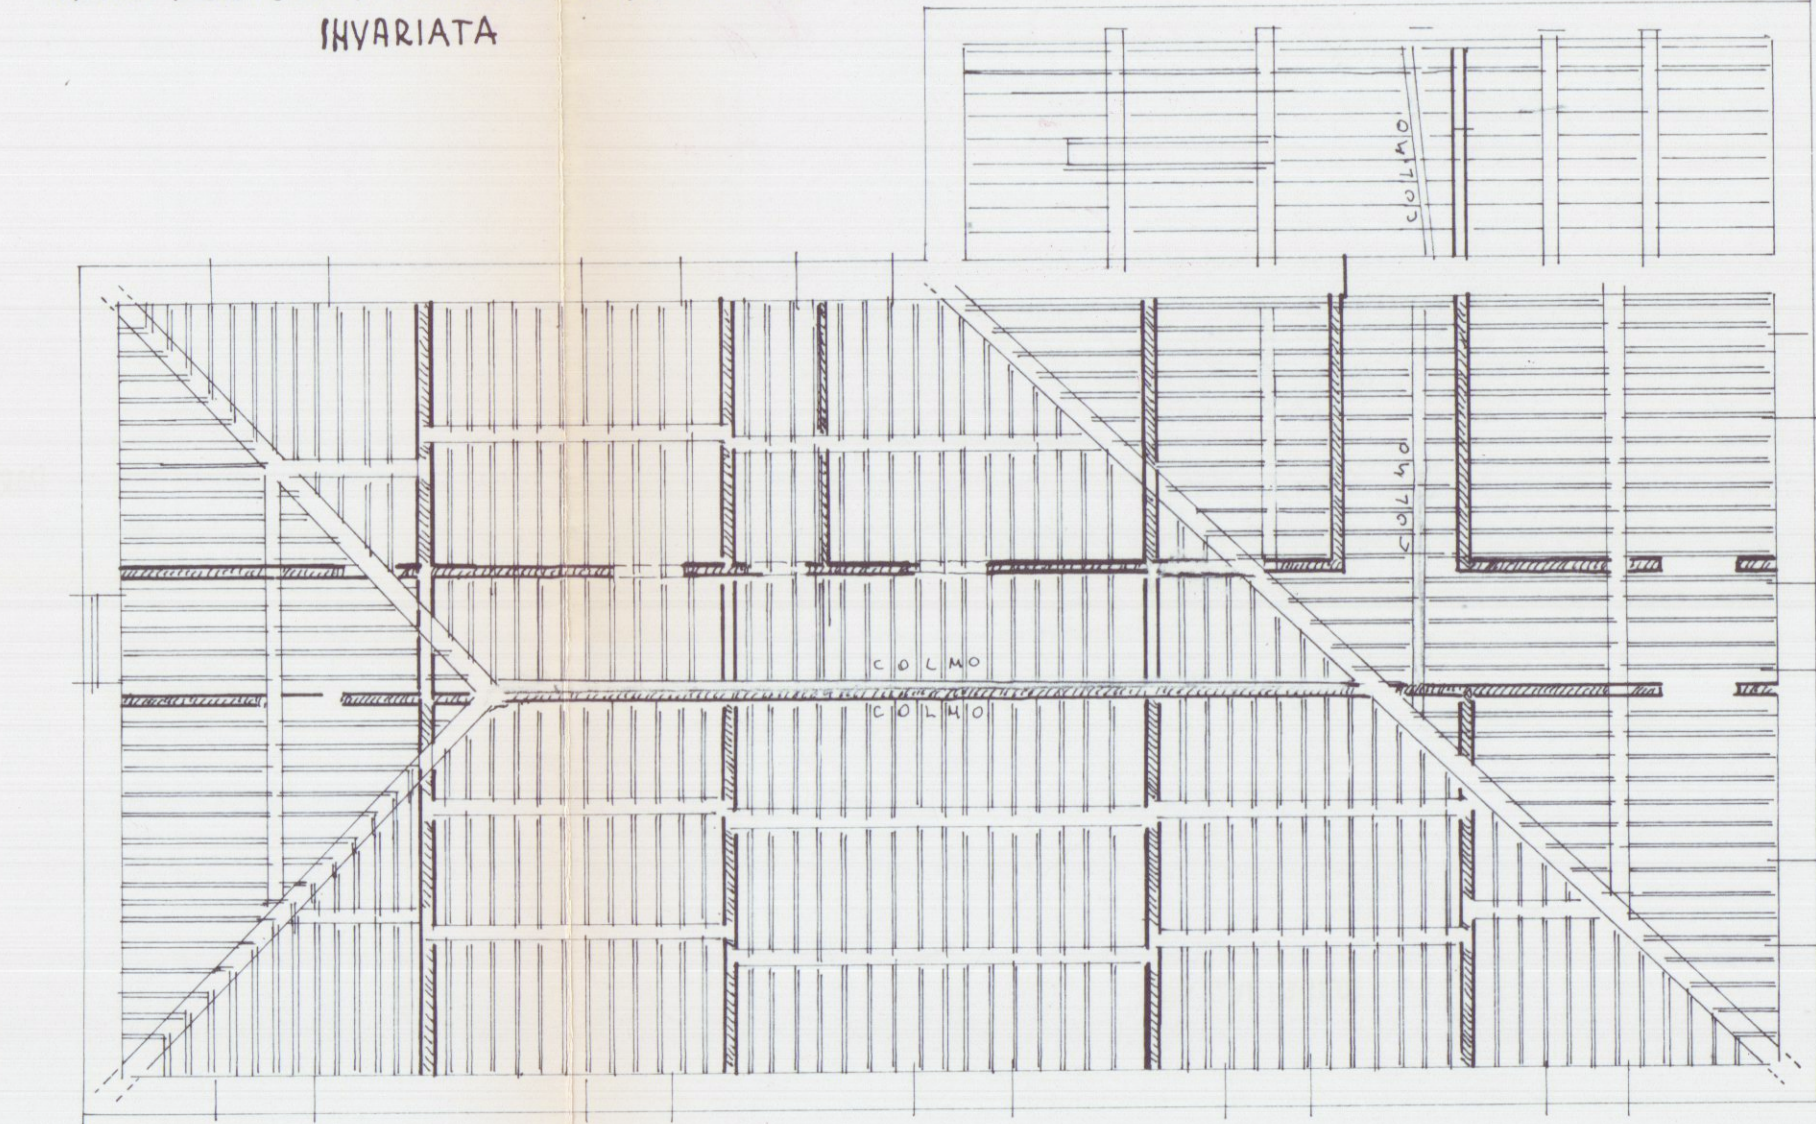


VIA GARIBOLDI

PIANTA STRUTTURA IN LEGNO CON INSERIMENTO
CAPRIATE ALL'INTRADOSSO DEL TETTO

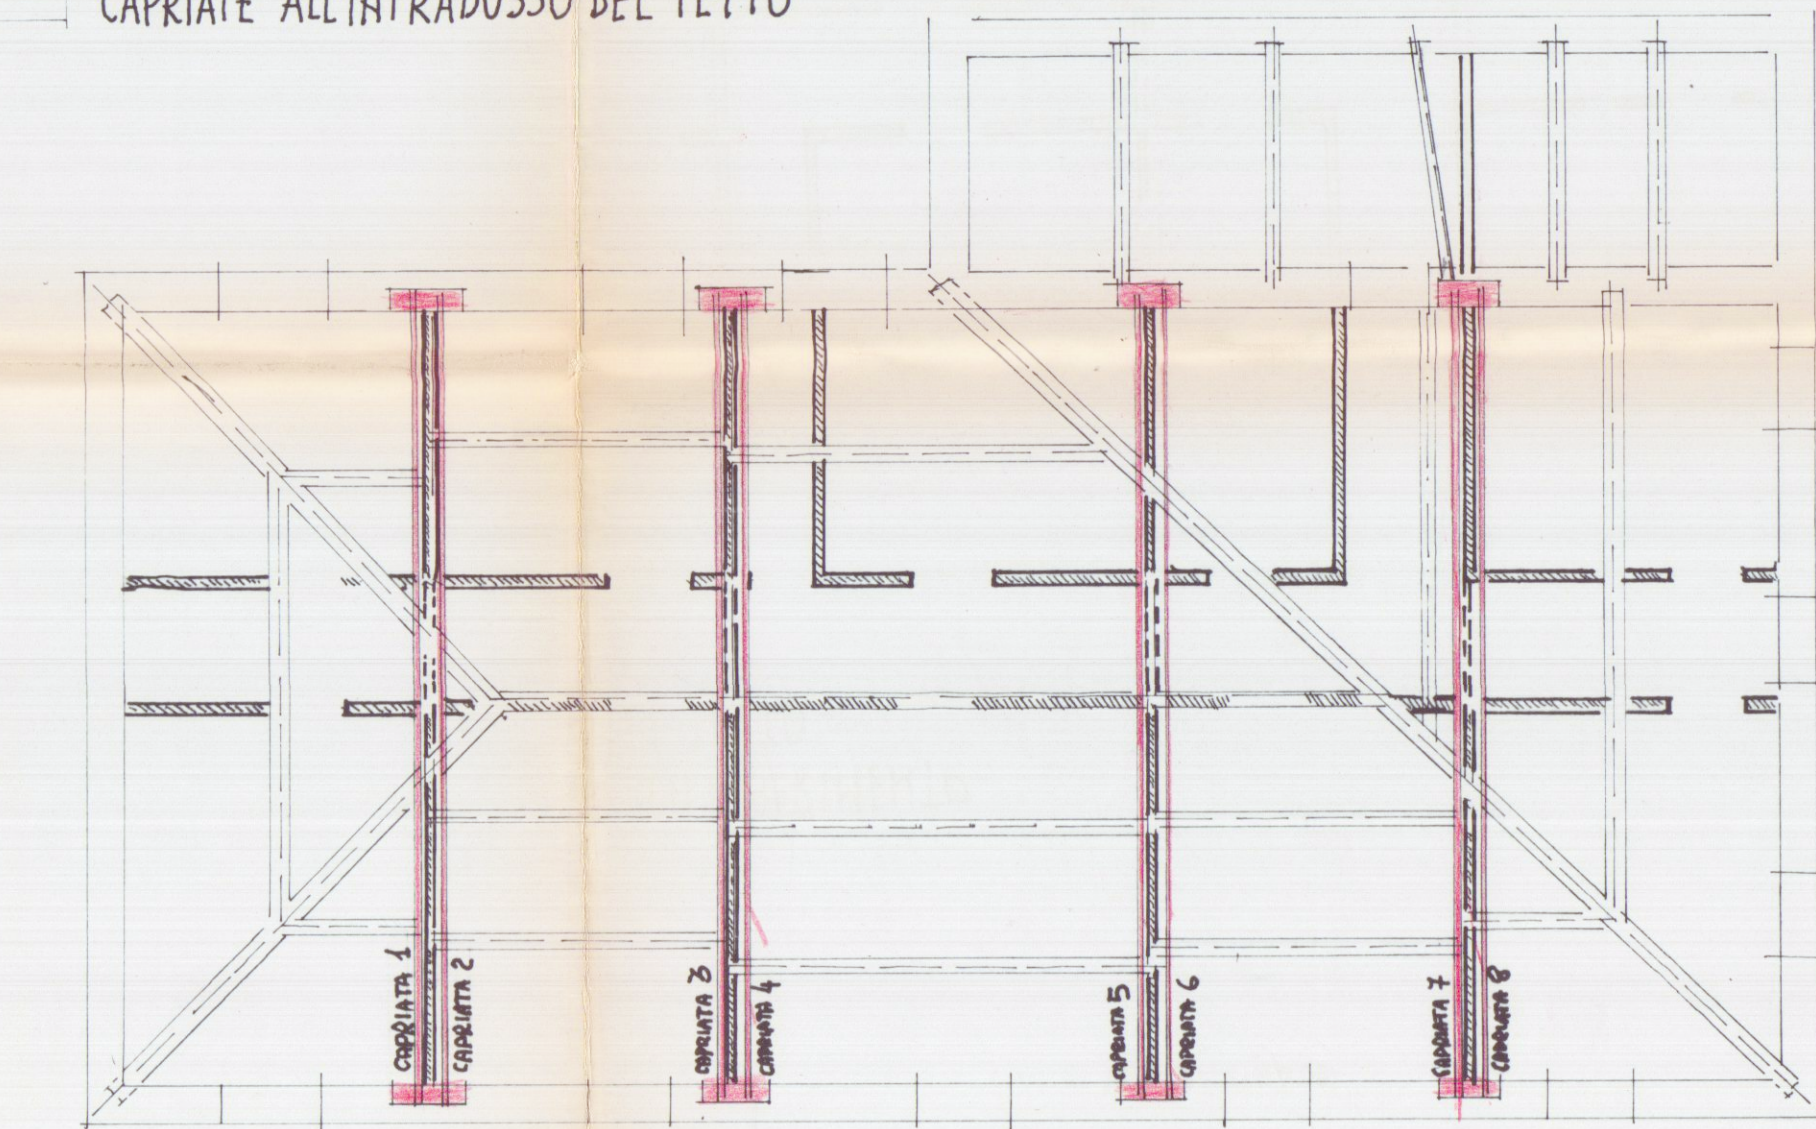

VIA GARIBOLDI

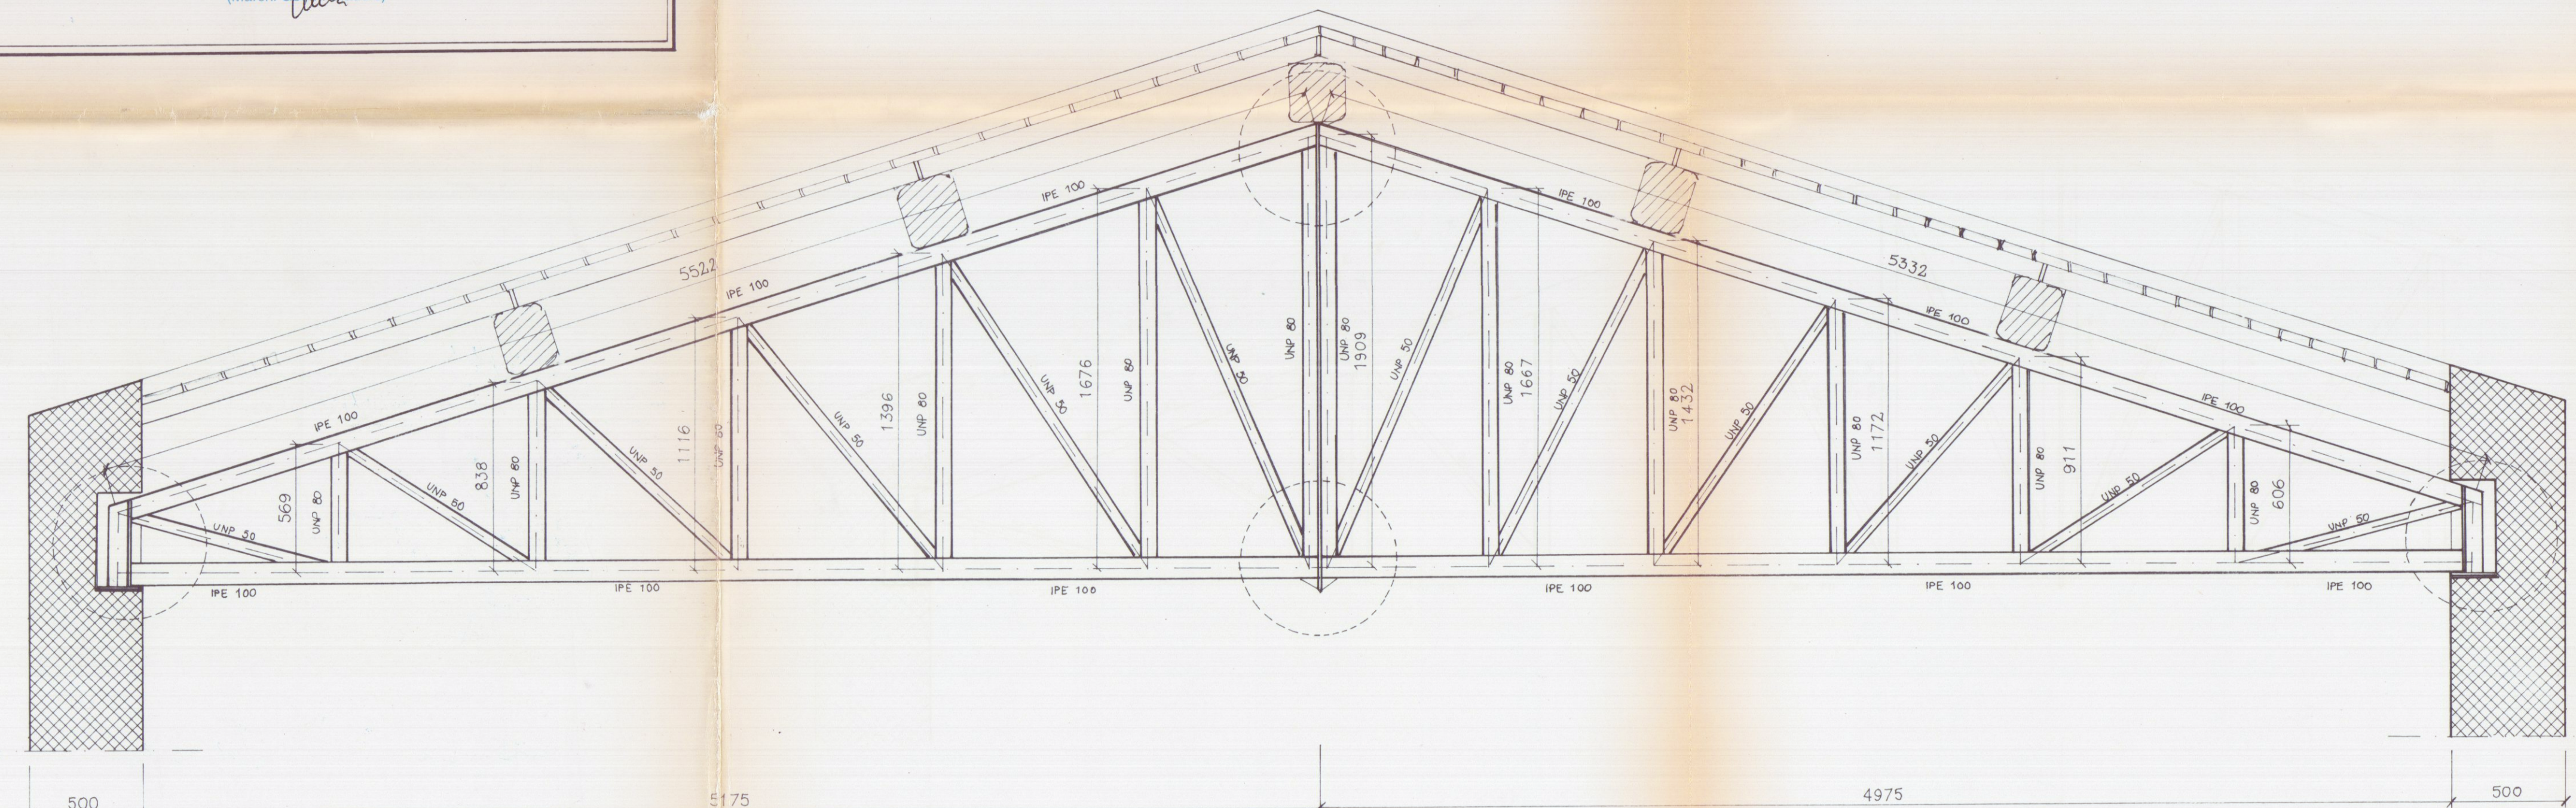

CAPRIATA SOTTOTETTO

PIAZZA G. MENCONI

PIAZZA G. MENCONI