

D.I.A. Art. 77-84 Legge Regionale 03/01/2005 su fabbricato sito in Via Bassa n°181/C Loc. Marina di Carrara
INTESTATARI : Calando Roberto

Studio di
Architettura
Menconi

STATO CONCESSIONATO



TAV.
1

OGGETTO : PIANTE

SCALA 1: 1000
SCALA 1: 100

DATA 18/11/2008

DIS.

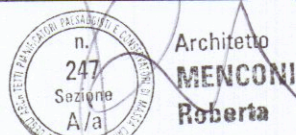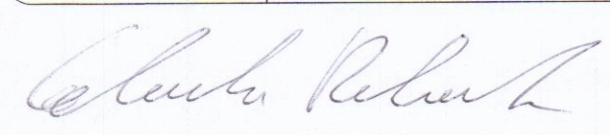

COMUNE DI CARRARA
19 NOV. 2008
*



STRALCIO CATASTALE scala 1:1000

