



Via Ghiacciaia n°1 54033 CARRARA tel.0585-74585 fax 0585-779828 E-m. studio2emme@iol.it

DOTT. ARCHITETTO PAOLO PICCINI STUDIO TECNICO ASSOCIATO
P.Iva 00491940458 2eMMe P.Iva 00530540459

COMMITTENTE SOCIETA' COOPERATIVA EDILIZIA CARABINIERI		TECNICO: Dott. Arch. Paolo Piccini n° 158 albo degli architetti MS
IMMOBILE LOCALITA' BONASCOLA VIA CASALINA		
TAVOLA SEZIONI	FABBRICATO B	La sottoscrizione vale conferma dell'incarico e verifica delle tavole conformi al mandato.
LAVORI DI REALIZZAZIONE COMPARTO PEEP DENOMINATO CASALINA 2 DI BONASCOLA PER LA COSTRUZIONE DI N°3 FABBRICATI PER COMPLESSIVI 15 ALLOGGI.		INTERVENTO 1° VARIANTE IN CORSO D'OPERA
FOGLIO 86	MAPPALI 466-456-462-459-3	DATA 11-2002
SCALE 1:100	REGIONE TOSCANA Ufficio Regionale per la Tutela del Territorio di Lucca e Massa-Carrara U.O.C. MASSA-CARRARA Relazione allegata alla denuncia di inizio attività 11/07/02 L. 11/11/02	TAVOLA N° 3
DATA 11/2002	FILE CARABINIERI FABB B-VAR	TAVOLE 11 DISEGNATORE L. 11/11/02

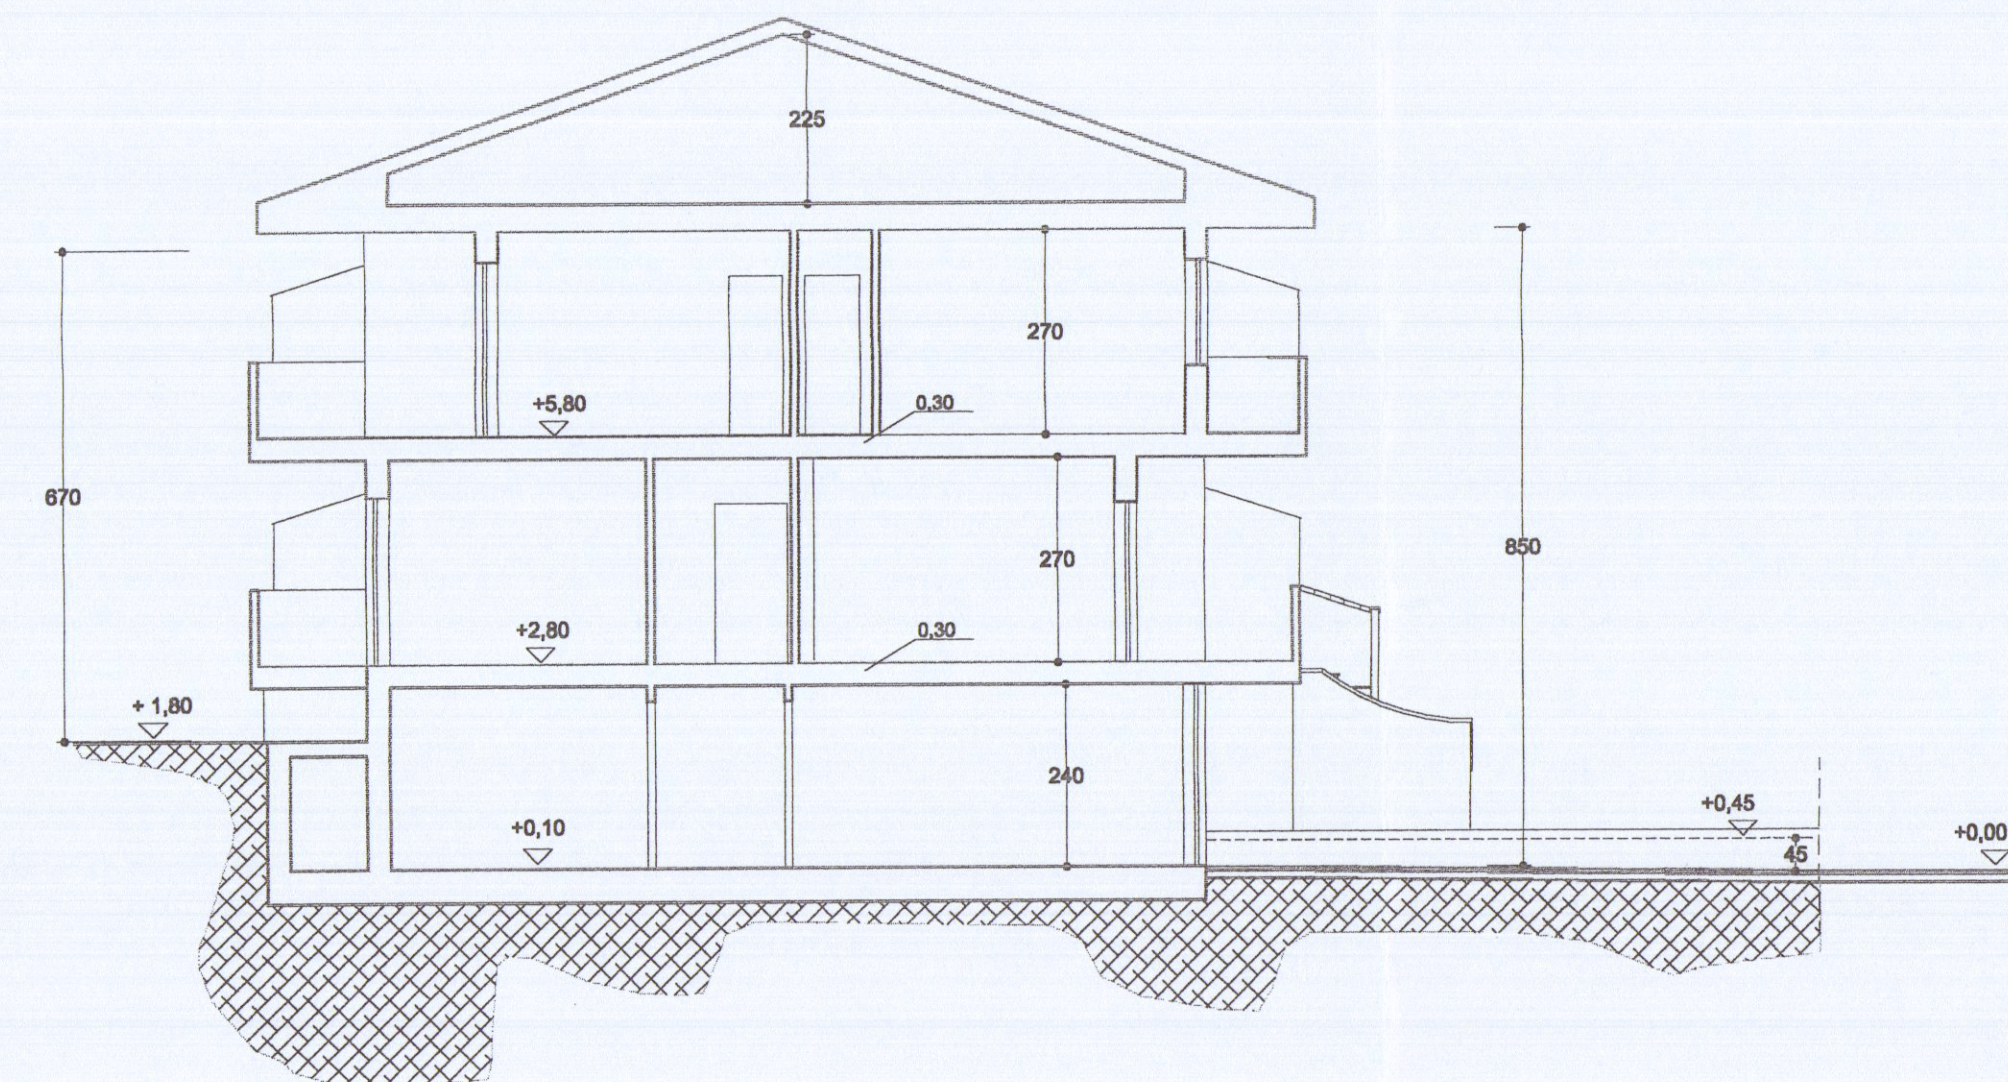

SEZIONE TRASVERSALE

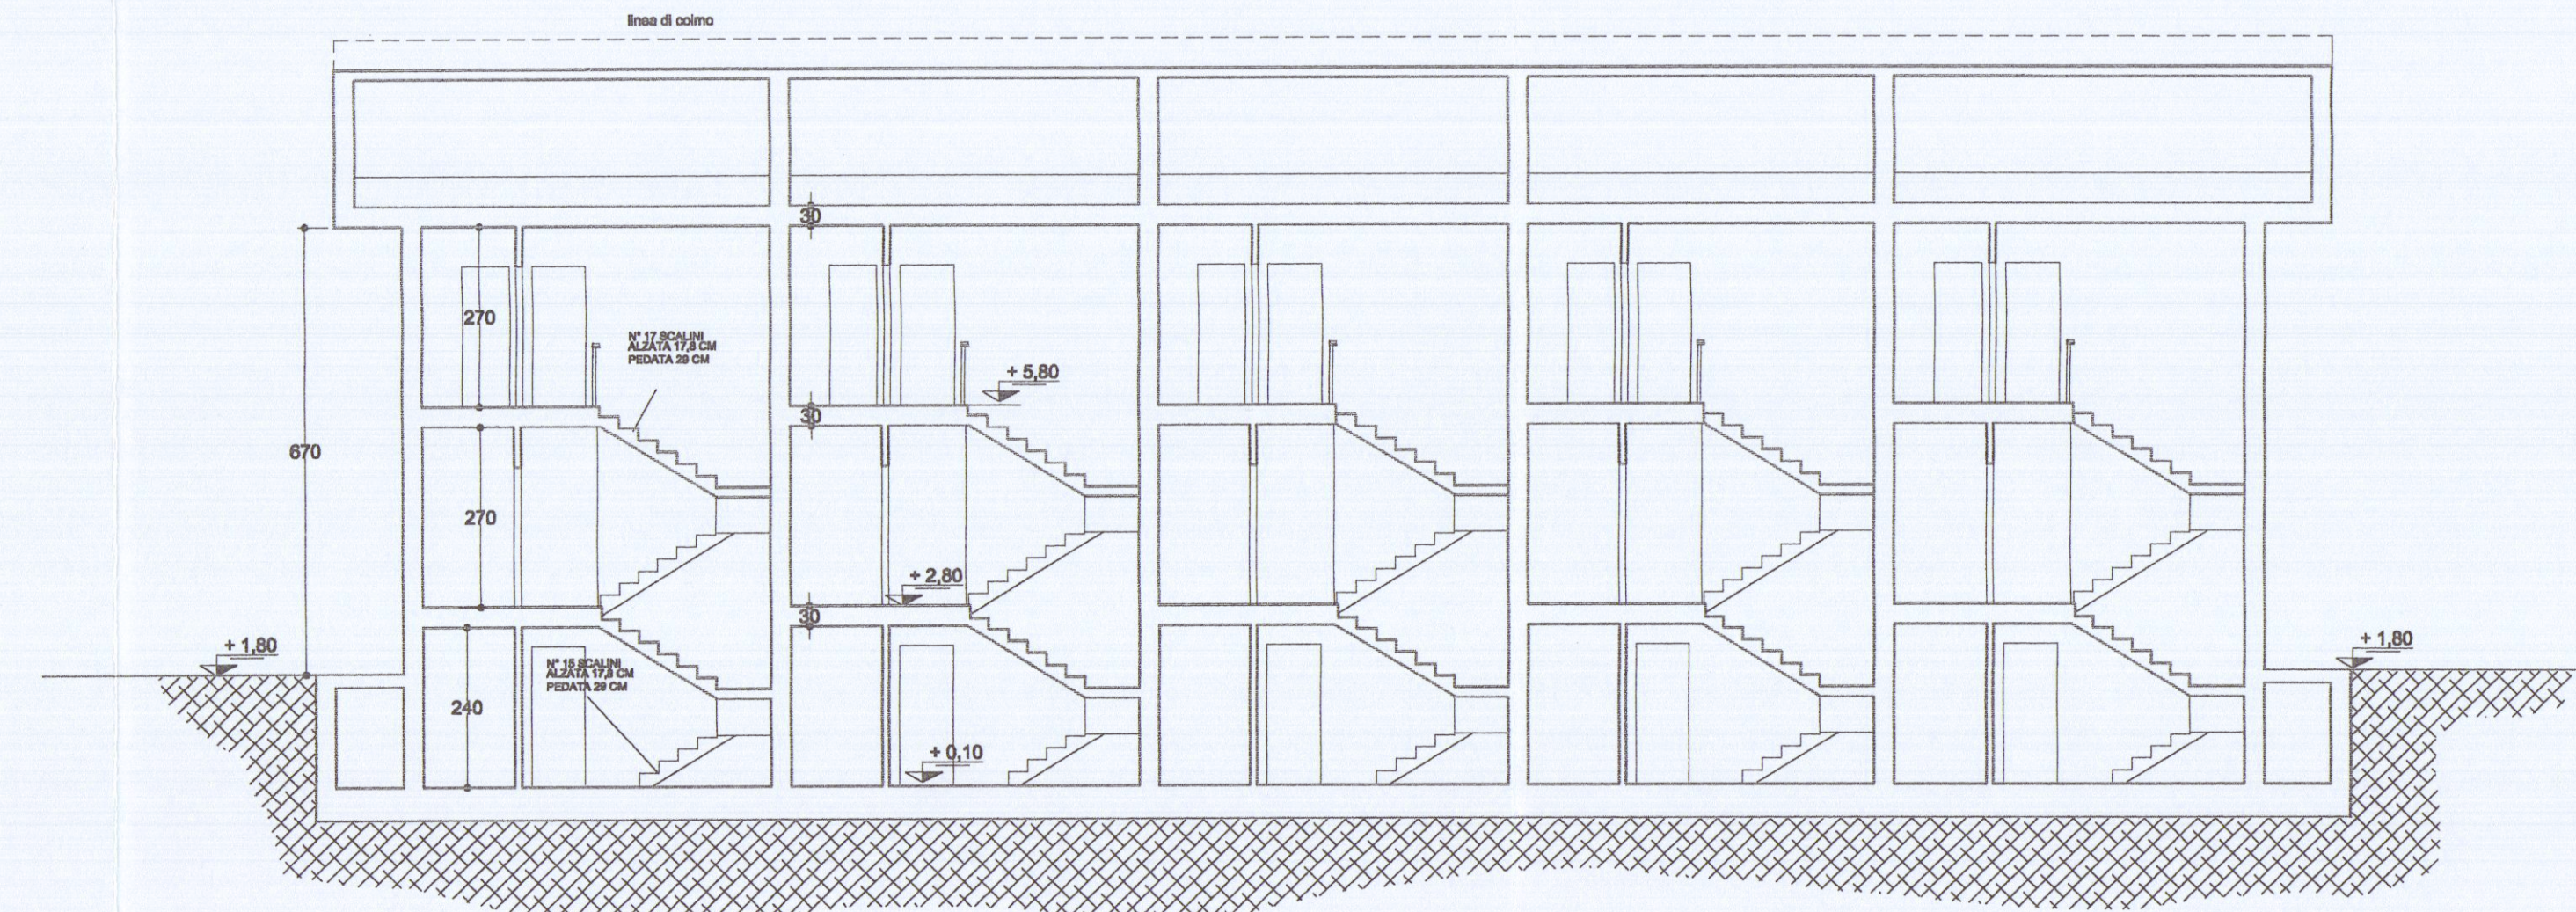

SEZIONE LONGITUDINALE