


COMUNE di CARRARA

Progetto :
RISTRUTTURAZIONE
FABBRICATO CIVILE ABITAZIONE CON
FRAZIONAMENTO ED AMPLIAMENTO

8

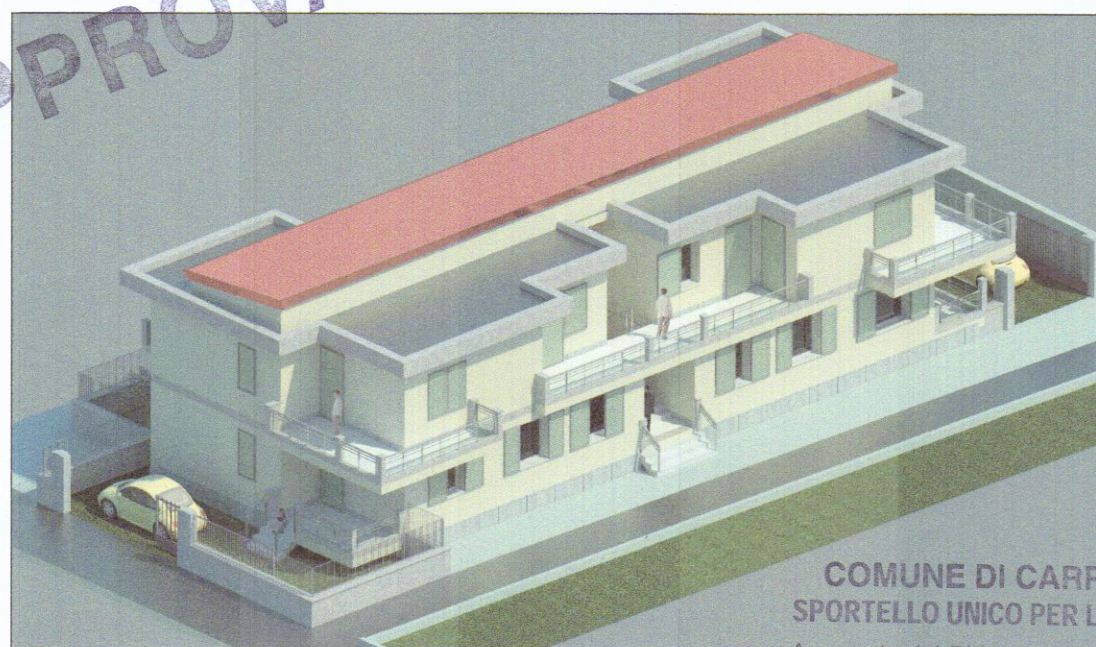

COMUNE DI CARRARA
SPORTELLO UNICO PER L'EDILIZIA

Approvato dal Dirigente alle Condizioni
Indicate nel permesso di costruire
n° 20 del 18/6/19
elaborato graficamente dal T. 7/B esaminato
dal Nucleo Valutazione del 16/04/19

Estremi Catastali : *Foglio 87 Mappale 191 sub 1 e 2* ^{elaborato grafico Tav. 1/3} ^{esaminato}

Titolo :
**PLANIMETRIA POSIZIONAMENTO
PANNELLI SOLARI**


Il Responsabile del Procedimento
(Veniero Geom. Mariello)

Scala disegni
1:100

Progettista:
Geom. Tavarini Stefano

Committente:
Sig. PUCCIARELLI GIANLUCA

PIANTA COPERTURA

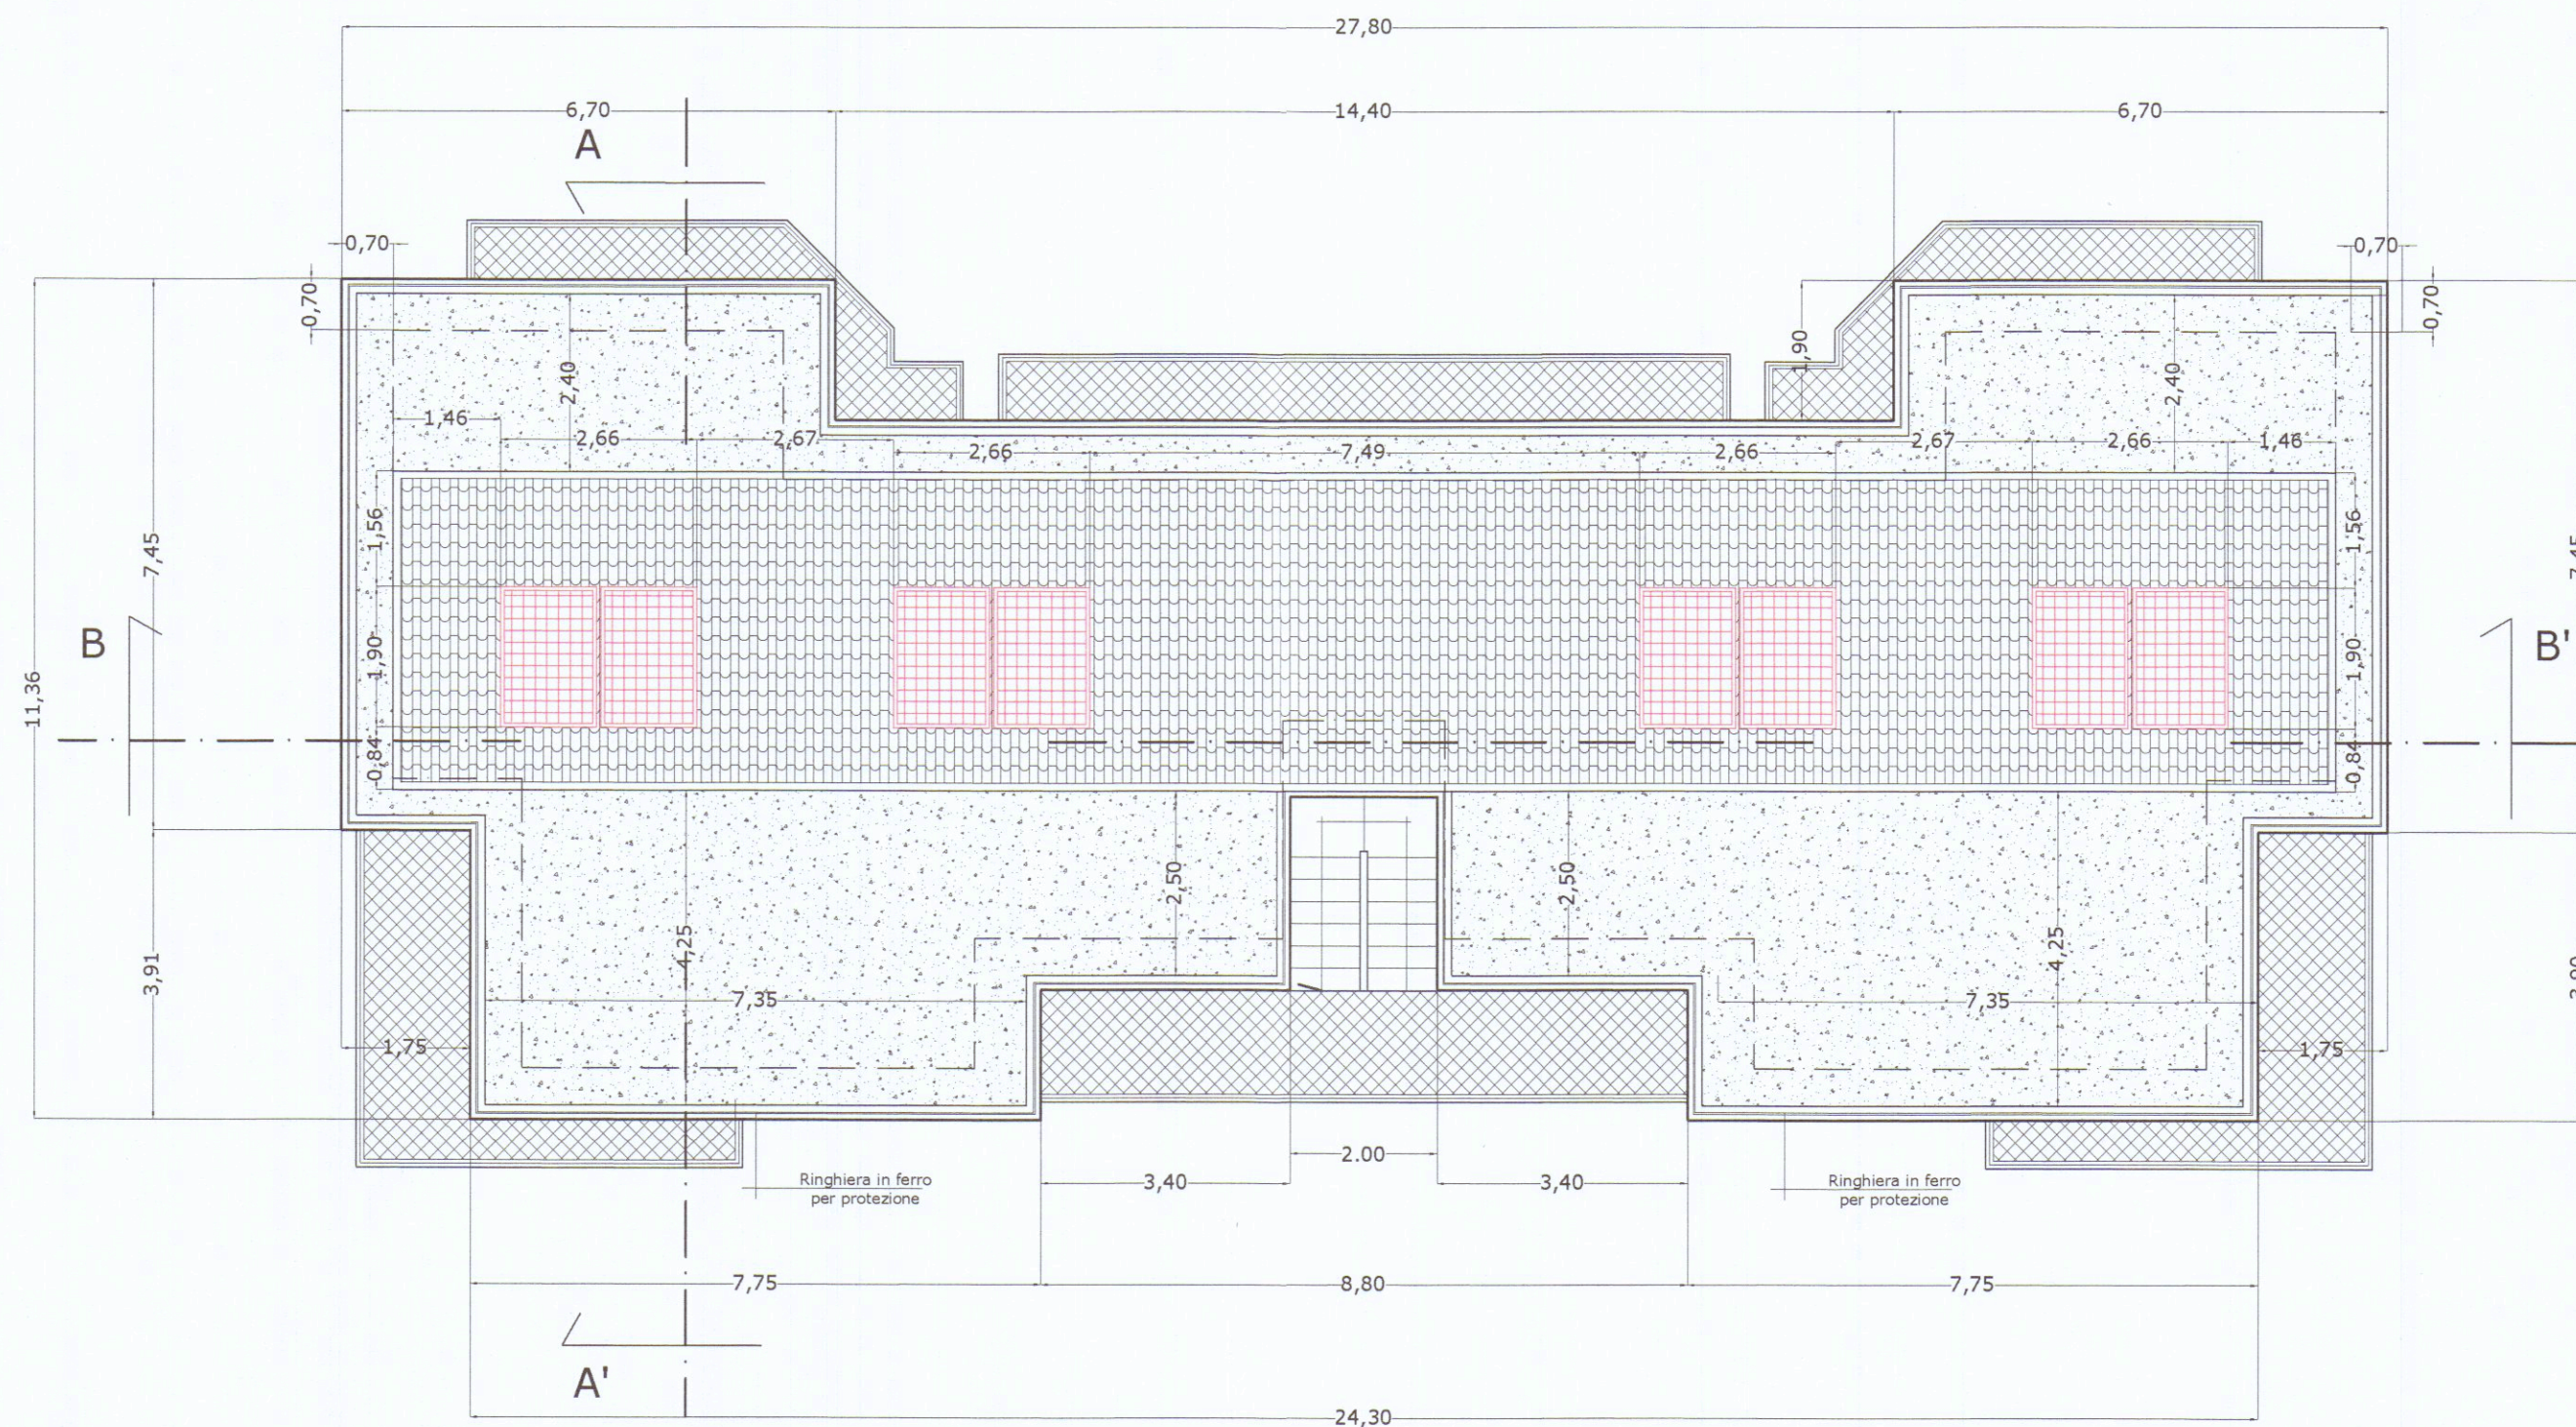

SEZIONE A-A'



PANNELLO SOLARE CON ACCUMULO