

DOMANDA DI CONDONO EDILIZIO n. 2587

DITTA Ragaglini Aimone


Elaborati in scala 1/100

COMUNE DI CARRARA
ELABORATO GRAFICO
ALLEGATO ALLA CONC. ED.
RILASCIATA IN SANATORIA
L. N° 47 DEL 28.2.85

IL TECNICO


Approvato dal Sindaco alle condizioni
indicate nella concessione edilizia
N. 46 del 18.8.85
Dirigente Sott. Urbanistica
(Arch. Pierluigi Bossi)

Estratto di Mappa foglio 91
scala 1/1000

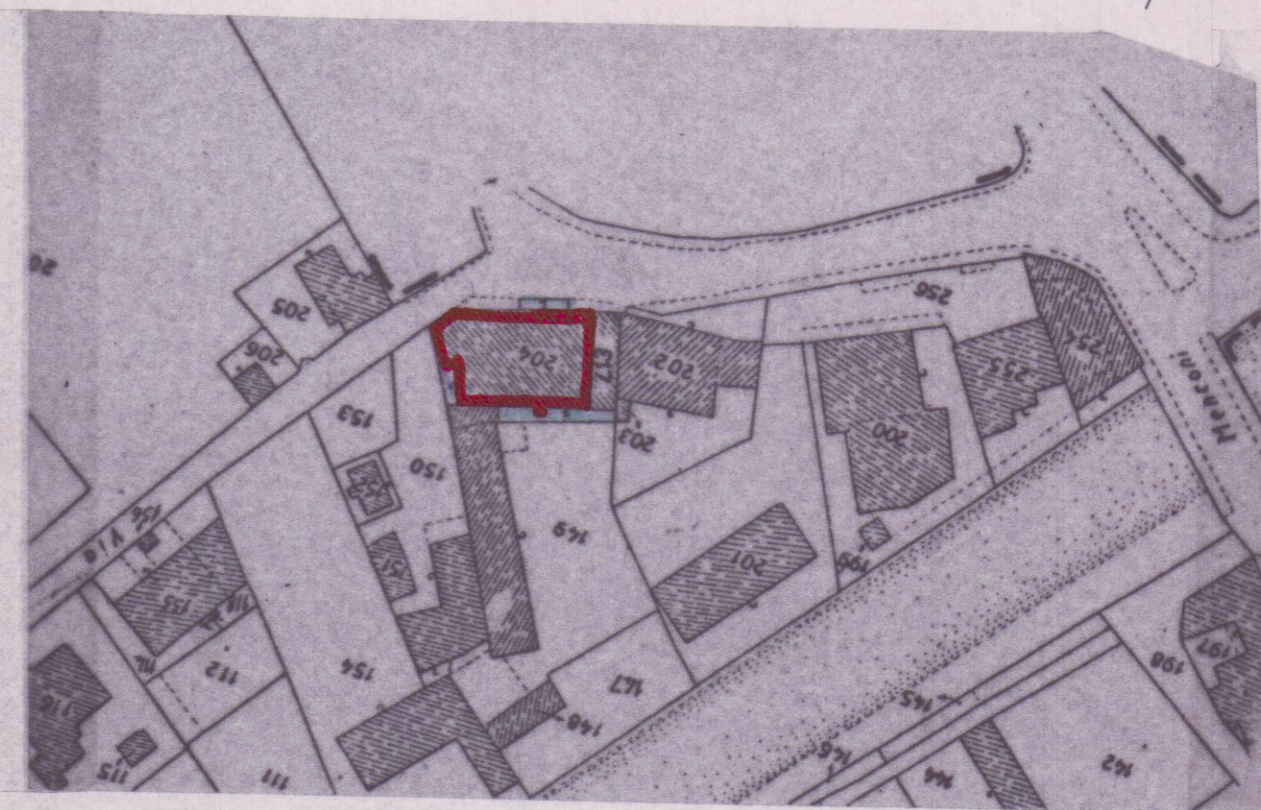


PIANO 1°

N

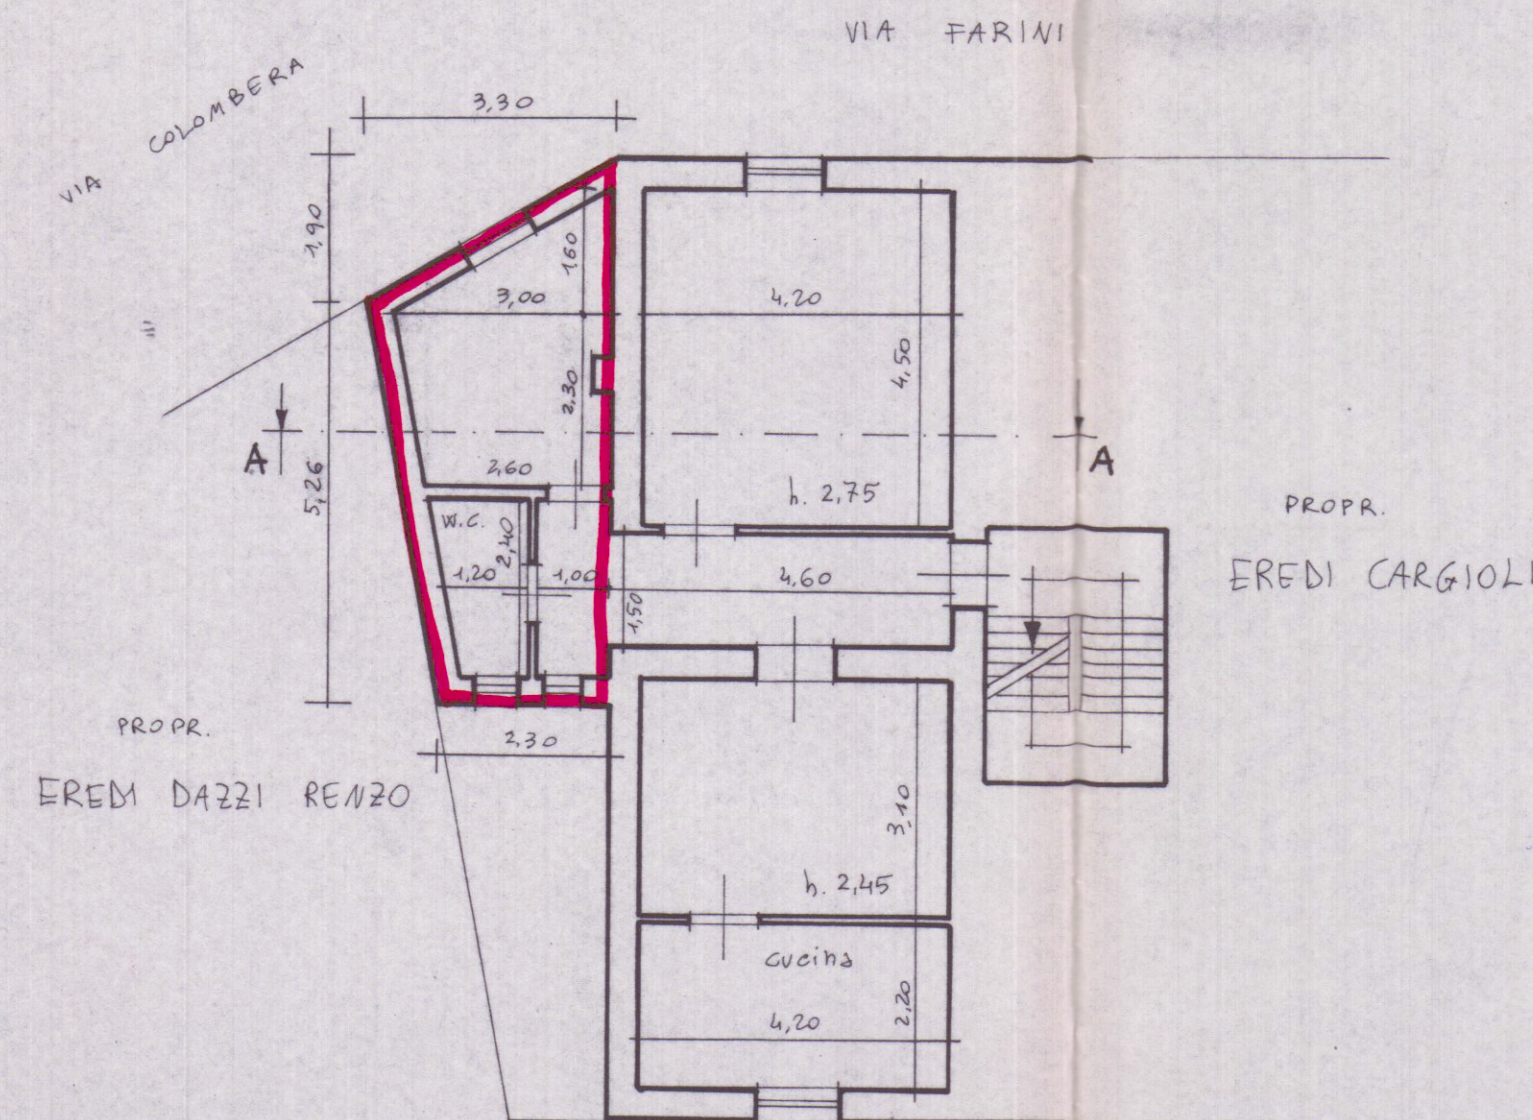


SEZIONE A-A

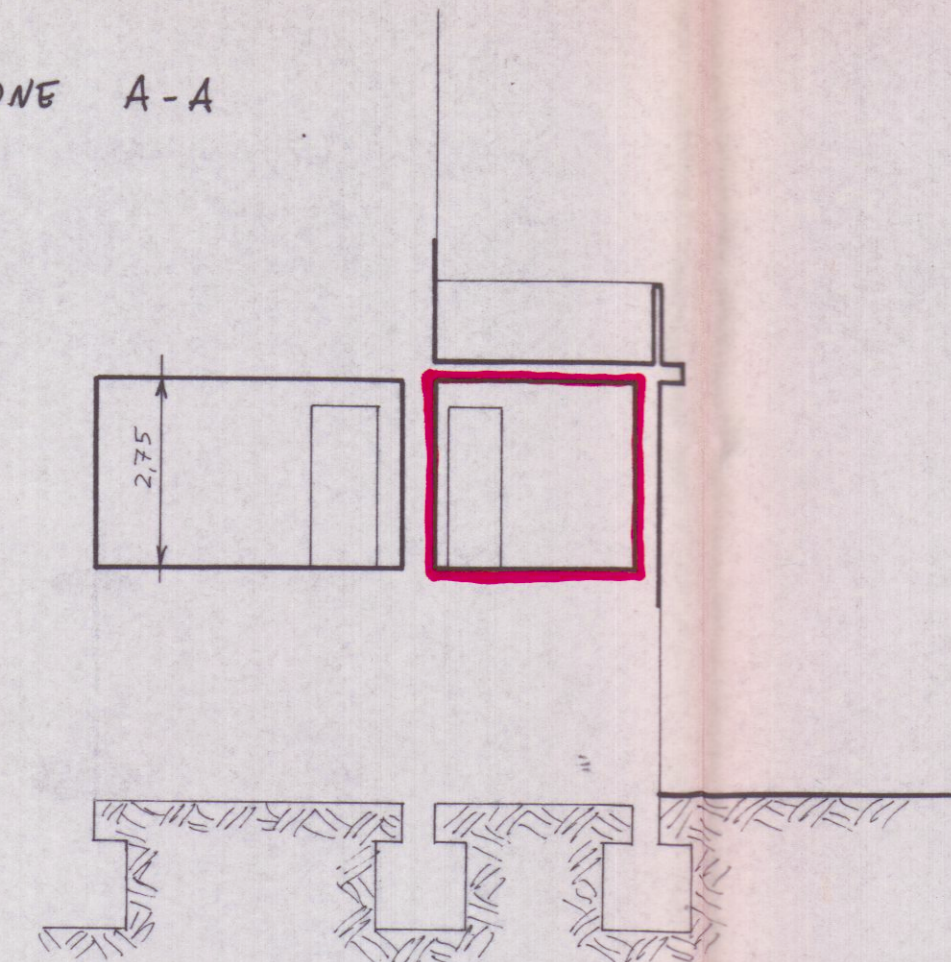

PROSPETTO EST

PROSPETTO SUD

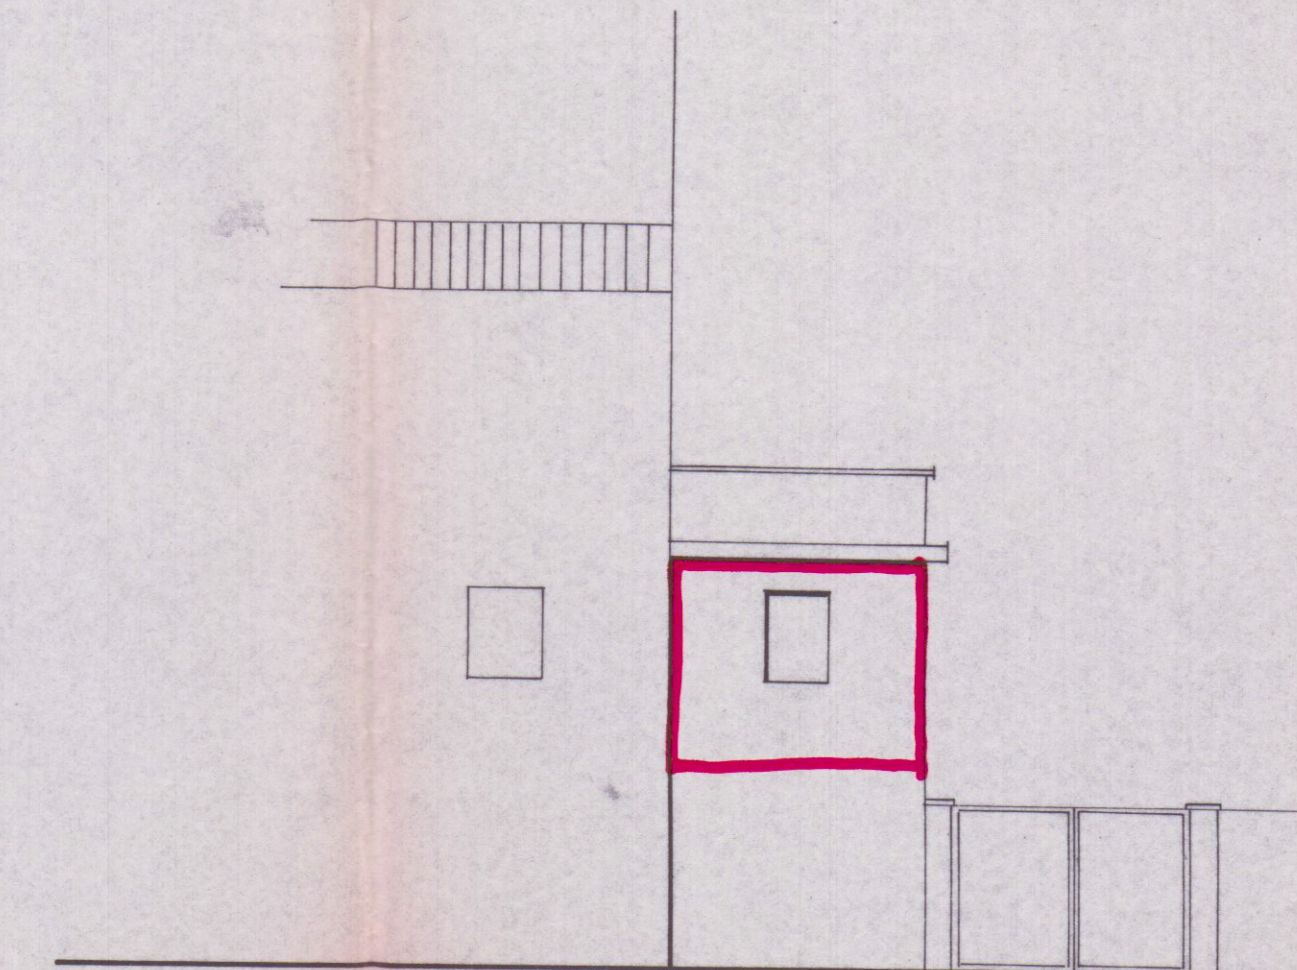

SUPERFICIE CONDONATA UTILE

1	$2,30 \times 1/2 \times (2,60 + 3,00) + (3,00 \times 1,60 \times 1/2) =$	8,84
2	$2,40 \times 1/2 \times (1,00 + 1,40) =$	2,88
3	$2,40 \times 1,00 =$	2,40
		TOT 14,12 MQ.

SUPERFICIE LORDA

$$5,26 \times 1/2 \times (3,00 + 2,30) + 1,90 \times 3,30 \times 1/2 = 17,08 \text{ MQ.}$$

VOLUME V.P.P. CONDONATO

$$17,08 \times 3,00 = 51,25 \text{ MC}$$

SUPERFICIE UTILE TOTALE

4+6+7	$4,20 \times (4,50 + 3,10 + 2,20) =$	41,16
5	$4,60 \times 1,50 =$	6,90
		MQ. 48,06

PERCENTUALE SUPERFICIE CONDONATA

$$14,12 \times 100 / 48,06 = 29,37 \%$$