



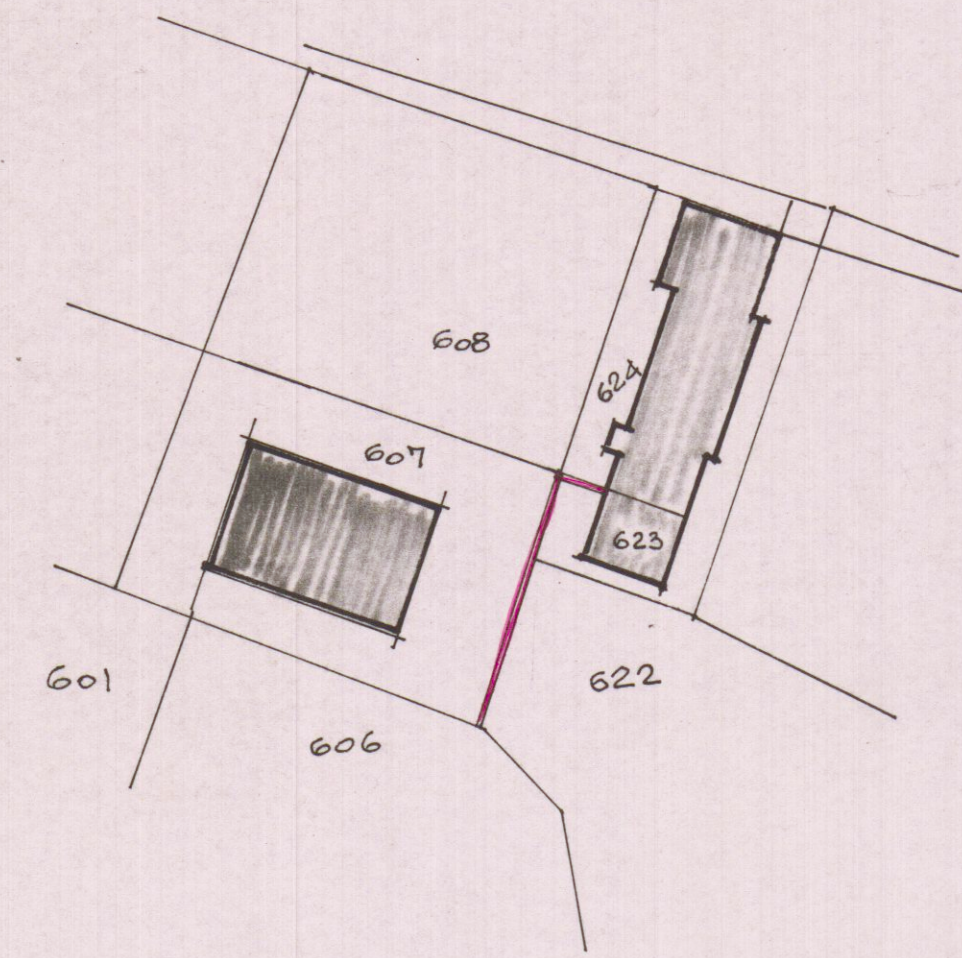


Foglio 59-1:2000


g. pennucci m. francesco carrara via VII luglio 5 tel 76555	Progetto:	TURETTO DI RECINZIONE	tav.
	per conto di:	DELL'AMICO LUCIA	variante
	località:	BERGIOLO	soluzione
			data:
			6/84



PLANIMETRIA 1:500

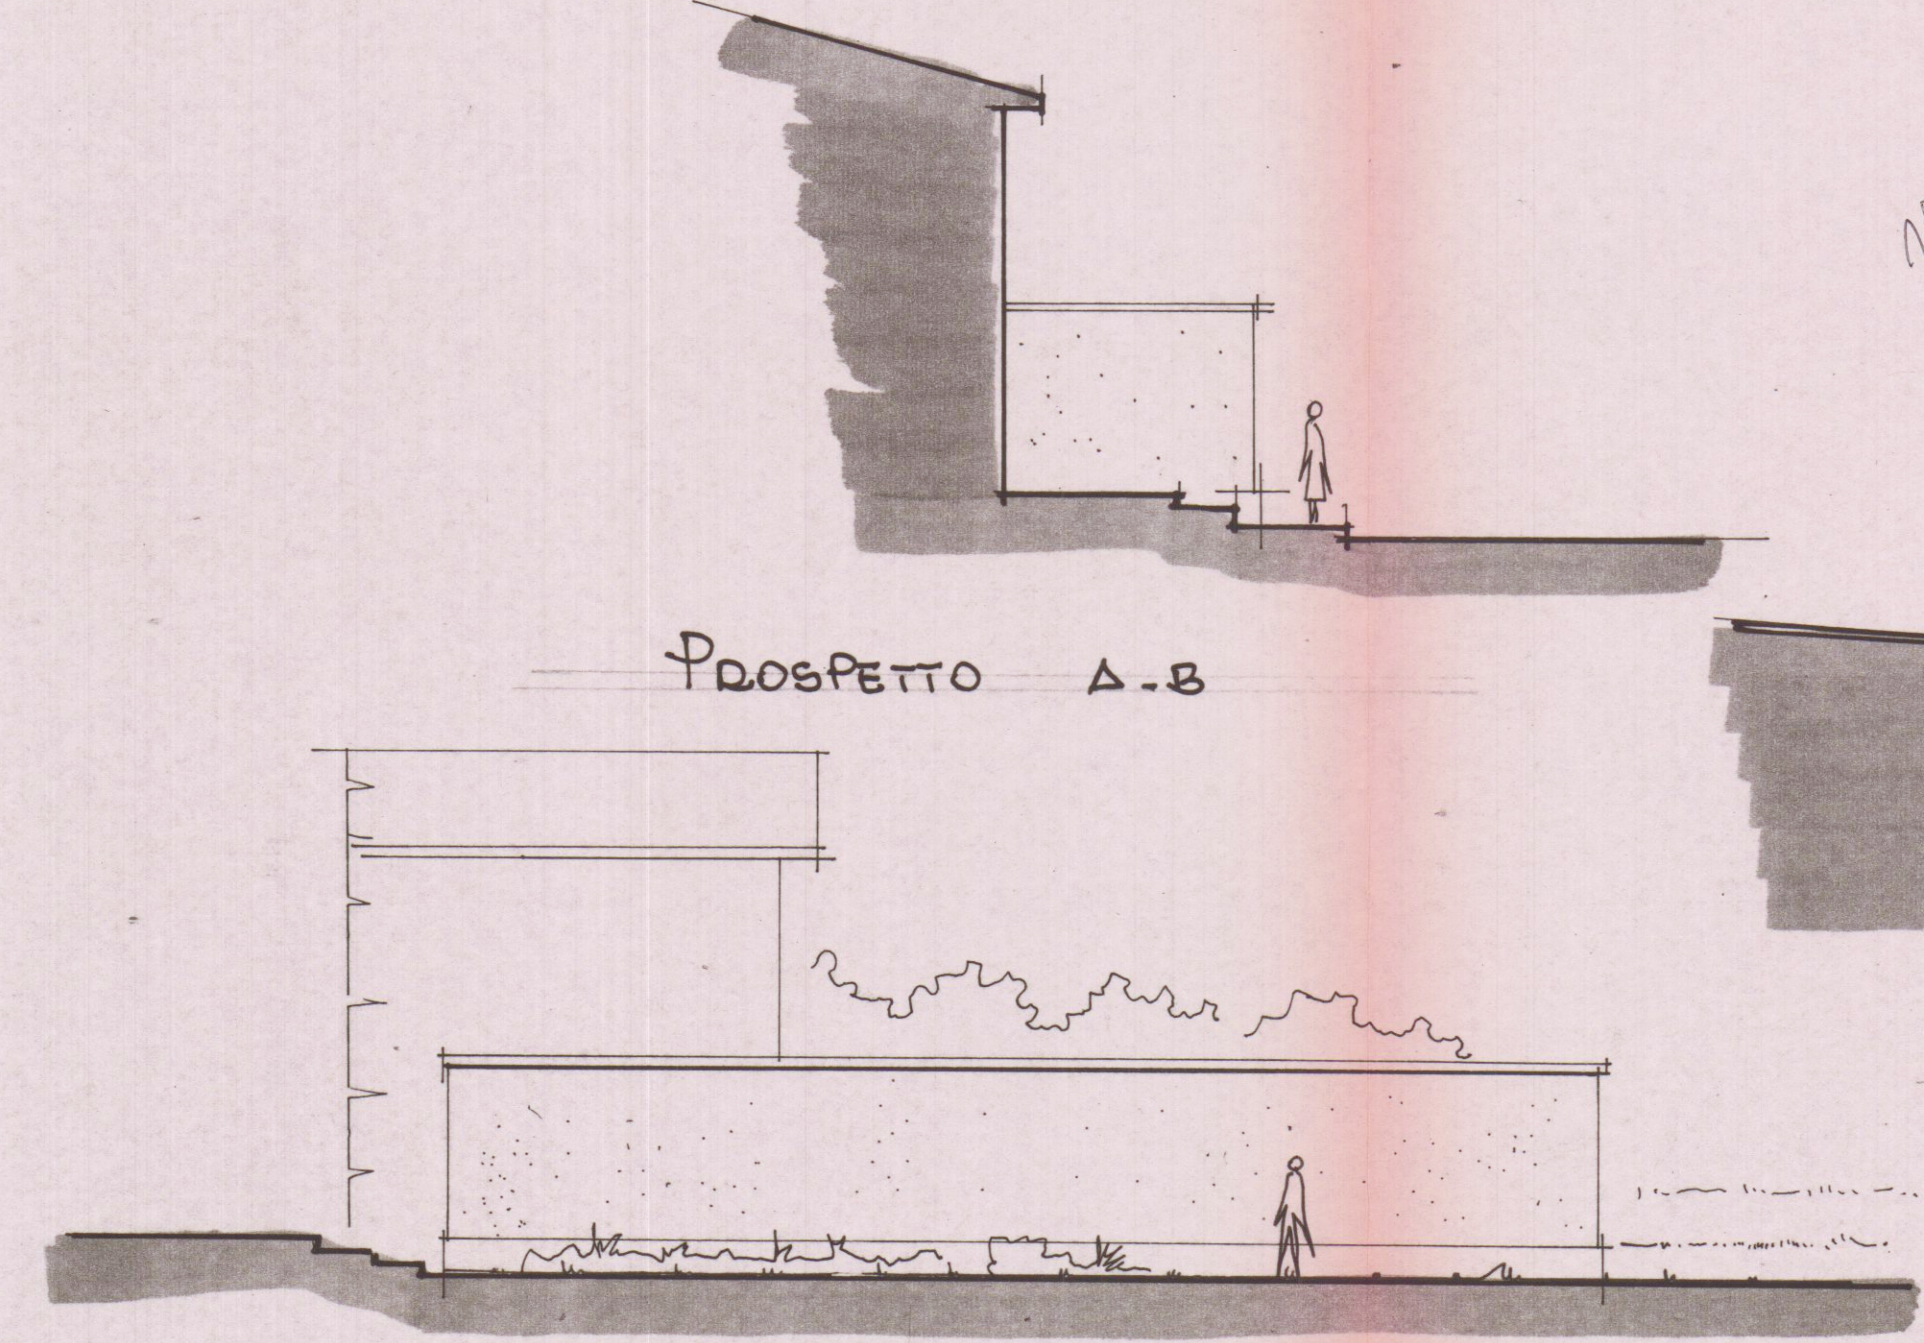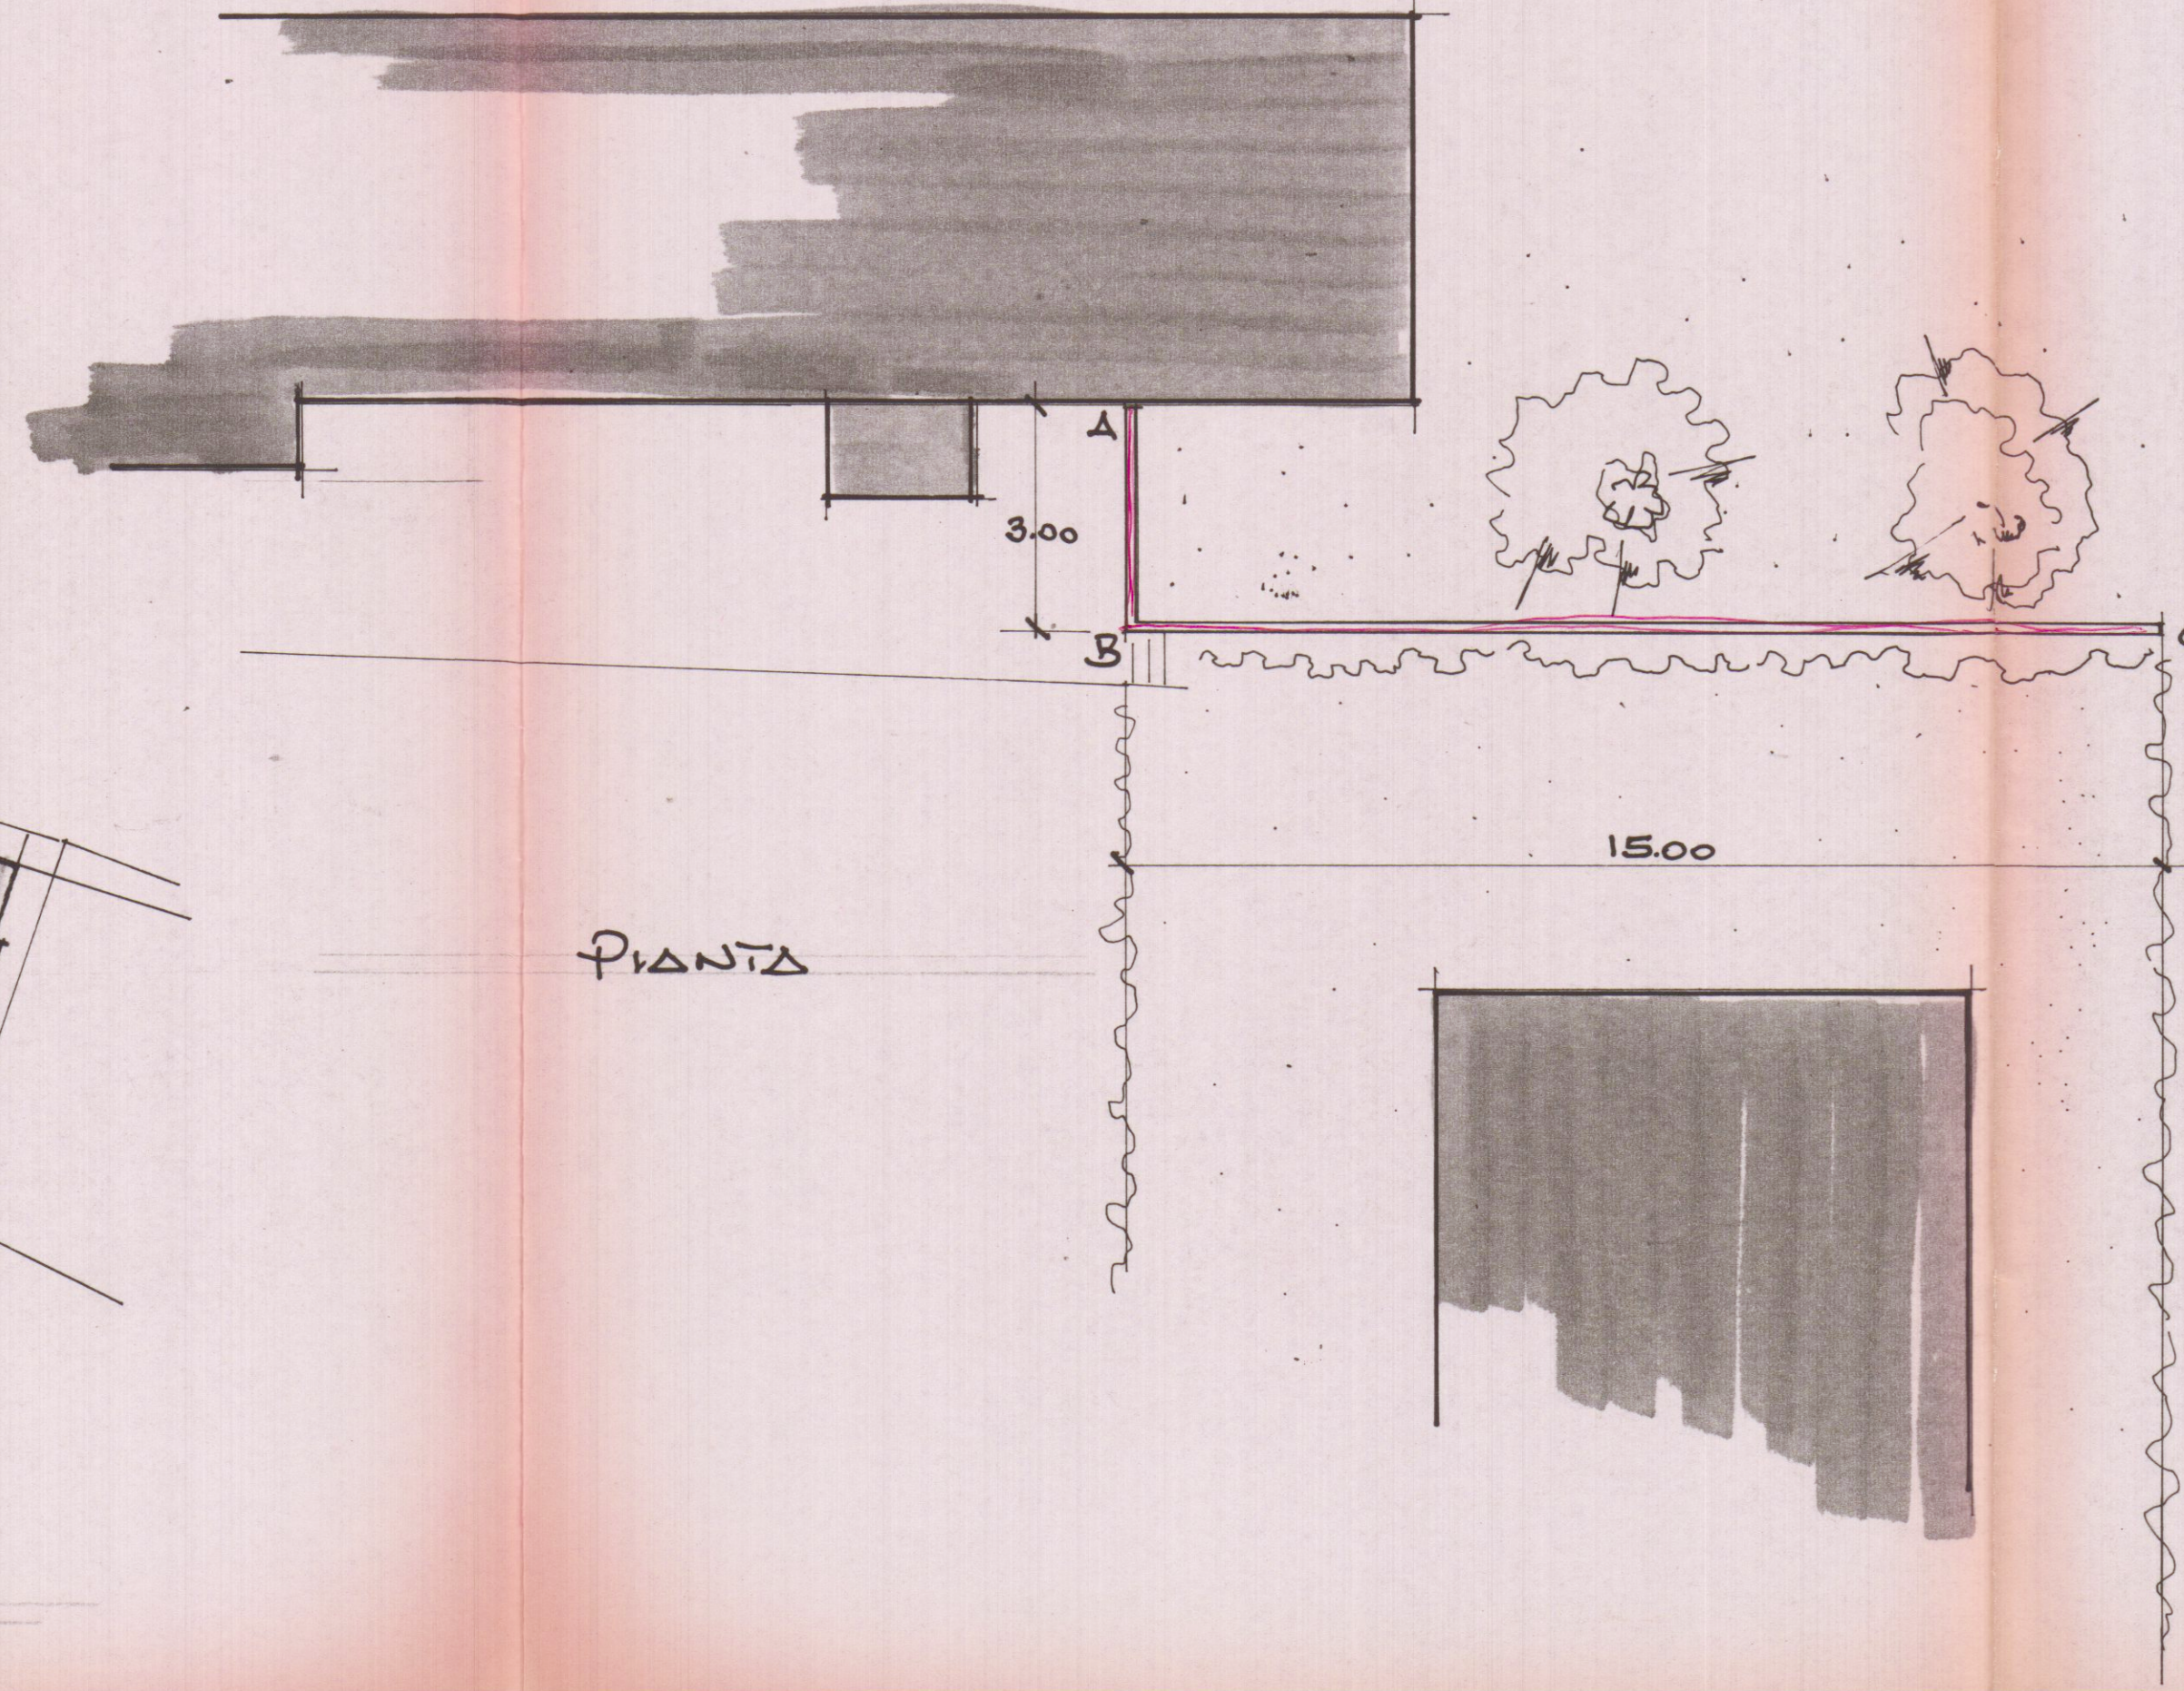

PROSPETTO A B.C

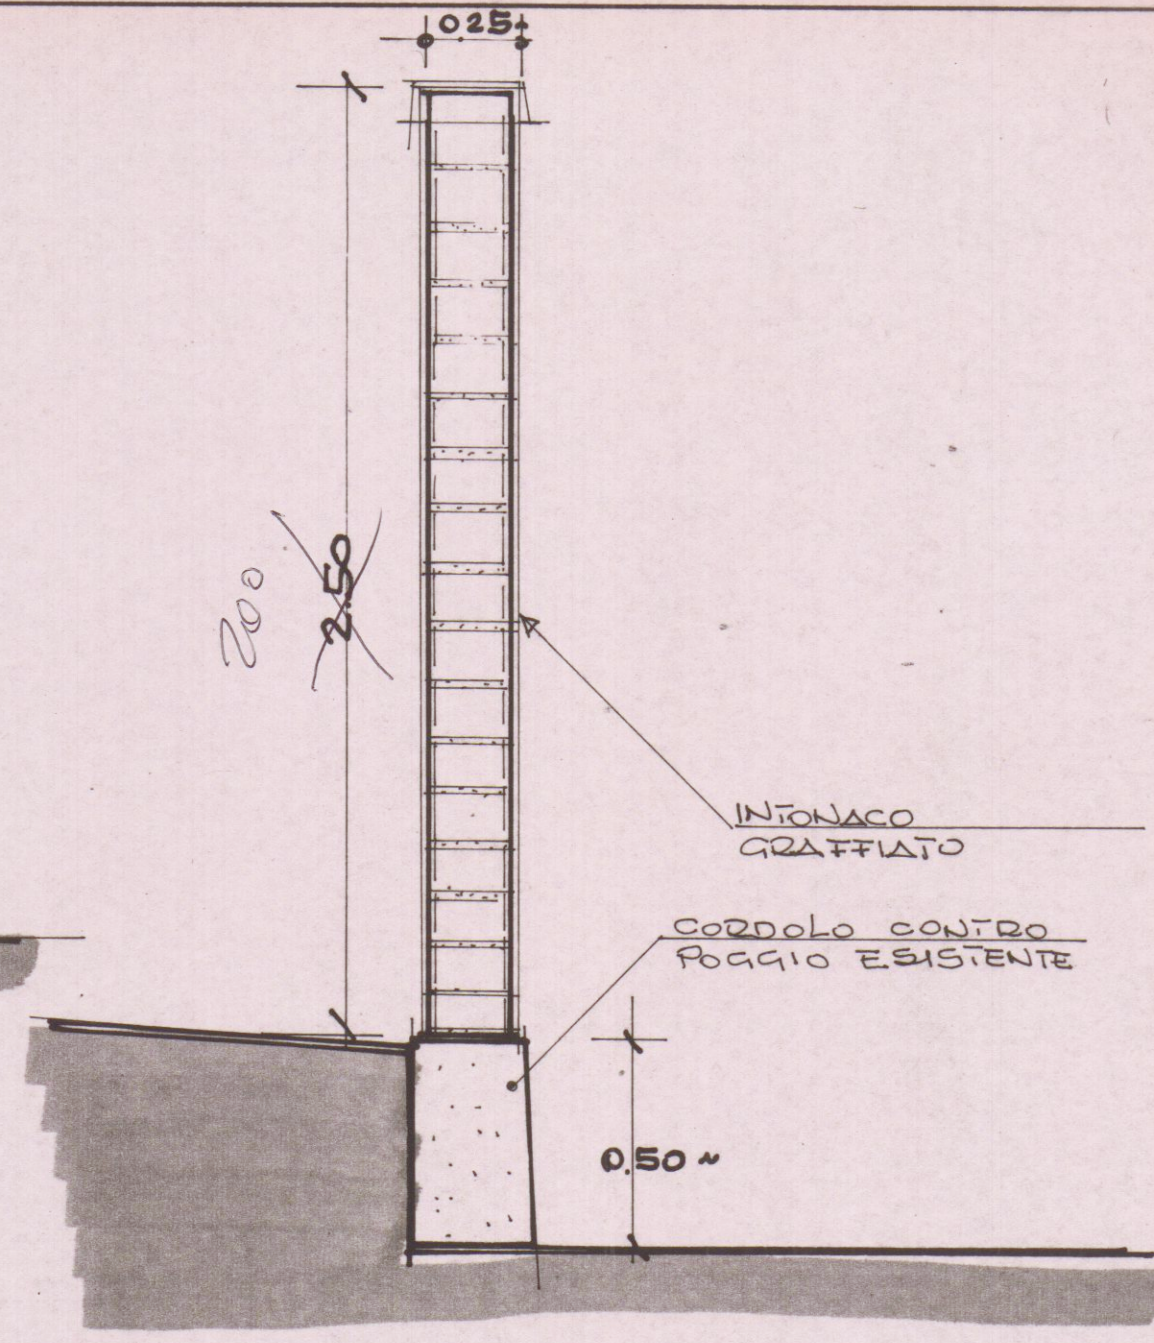

PAR. 1:20