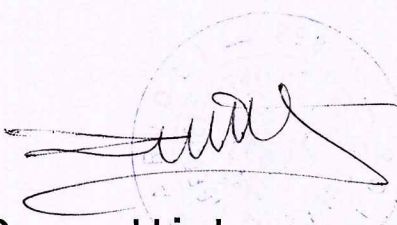
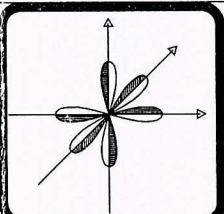


COMUNE DI CARRARA

UFFICIO URBANISTICA

Oggetto:


Permesso a Costruire inerente fabbricato bifamiliare da realizzarsi in loc. Marina di Carrara Via Bigioni .

Proprietari :	☒ BETTI GIULIO <i>Betti Giulio</i> c.f. BTT GLI 36E09 B832S ☒ GRASSI ORESTINA <i>Grassi Orestina</i> c.f. GRS RTN 37P41 B832H	
 Progettista:	Studio Tecnico Associato Geom. Carioli R.-Tamagna A.	
	Rolando Geom. Carioli Via G. Guidoni,31 54100-MASSA tel.058547635 P.IVA 00630000453	
Stato di Progetto Riprese fotografiche		TAV: 4
 STUDIO TECNICO ASSOCIATO Geom. CARIOLI R. & TAMAGNA A. Partita IVA 00630000453 Via G. Guidoni,31 54100-MASSA tel.058547635 ROBERTO ING. MOSTI Partita IVA 01012210454		




Legenda

Punto di Stazione

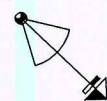

Punto di Mira

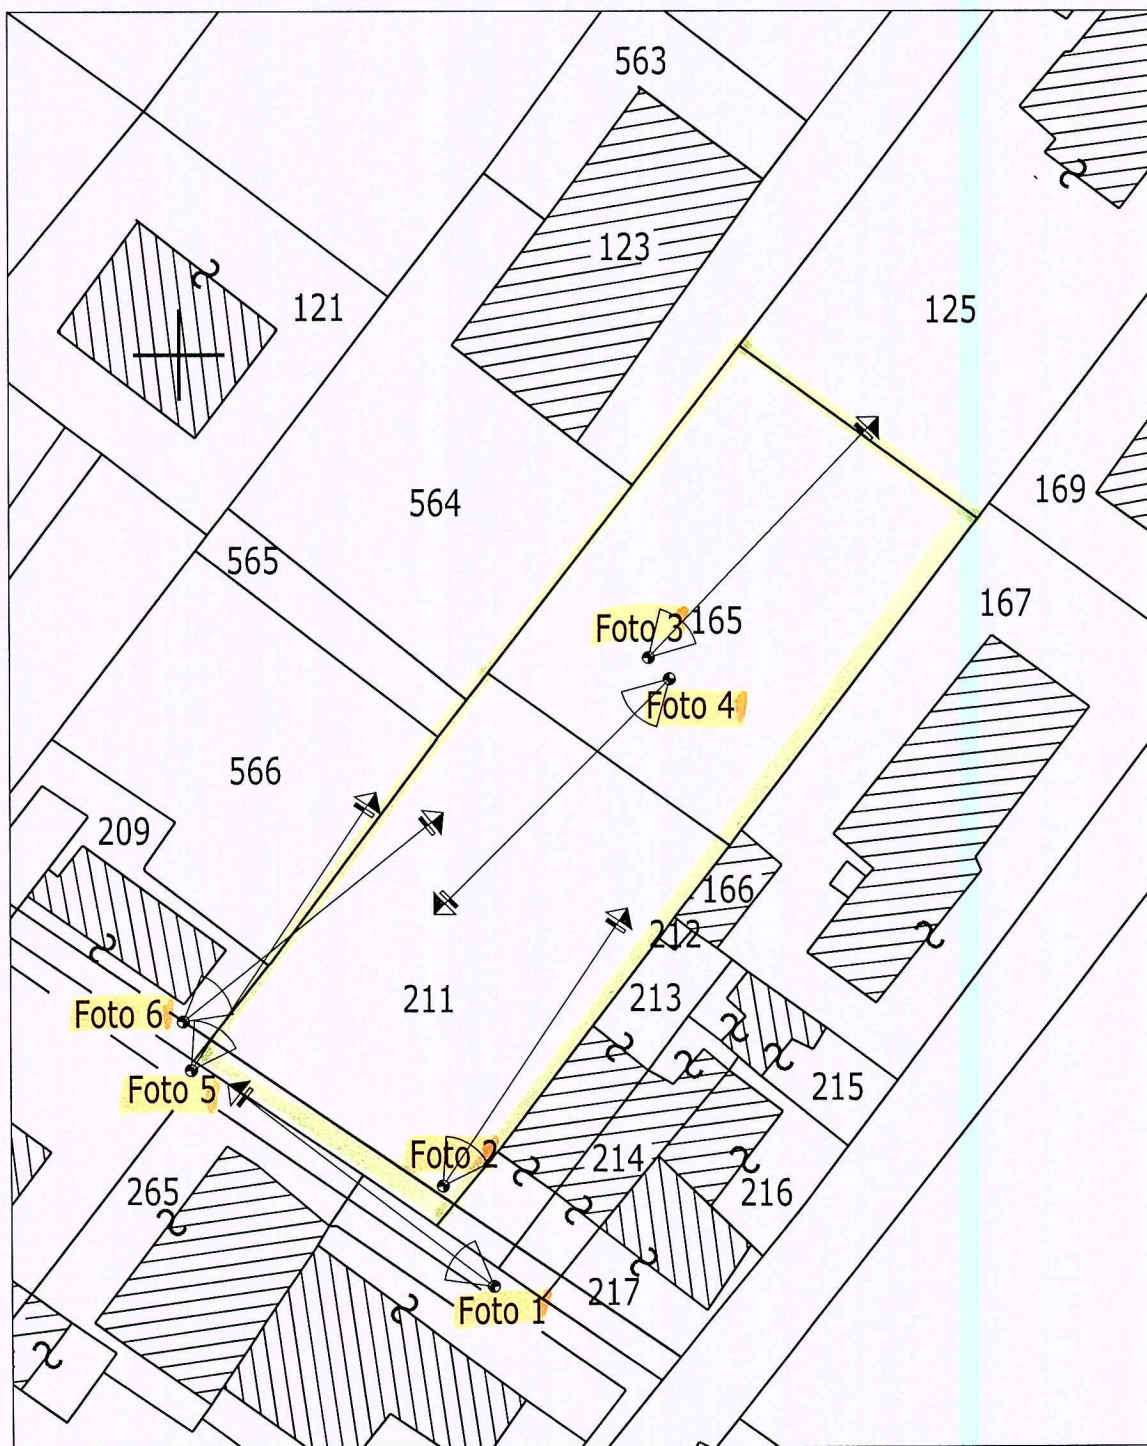

Stralcio Planimetrico Scala 1:500

Fog.97 Mapp. 211, 165



Foto N° 1 .



Foto N° 2 .



Foto N° 3 .



Foto N° 4 .



Foto N° 5 .



Foto N° 6 .