

10 GIU. 1969

1 SOLUZIONE

PROGETTO DI CIVILE ABITAZIONE
LOCALITA' : MARINA DI CARRARA - VIALE LITORANEO
PROPRIETA' : PERUGI ALFIO


SOSPESO

1


Arch. Ing. Nicola Donatelli

Nicola Donatelli

1

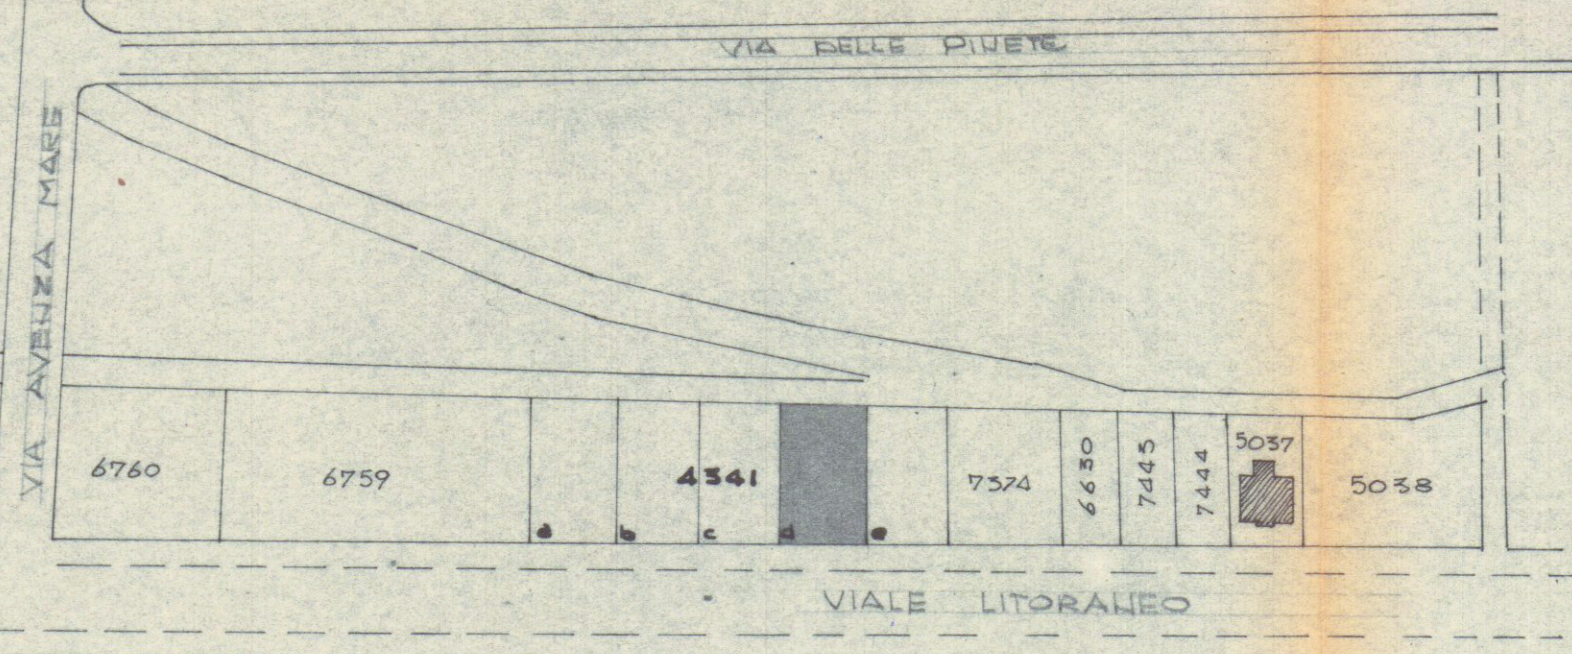


FOGLIO 85 MAPPA 4341/d SEZA
PLANIMETRIA 1:2000

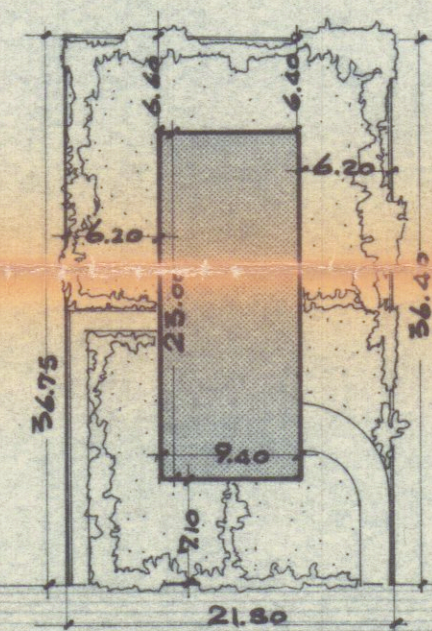

VIALE LITORANEO

MARE TIRRENO


PLANIMETRIA
RAPP. 1:500

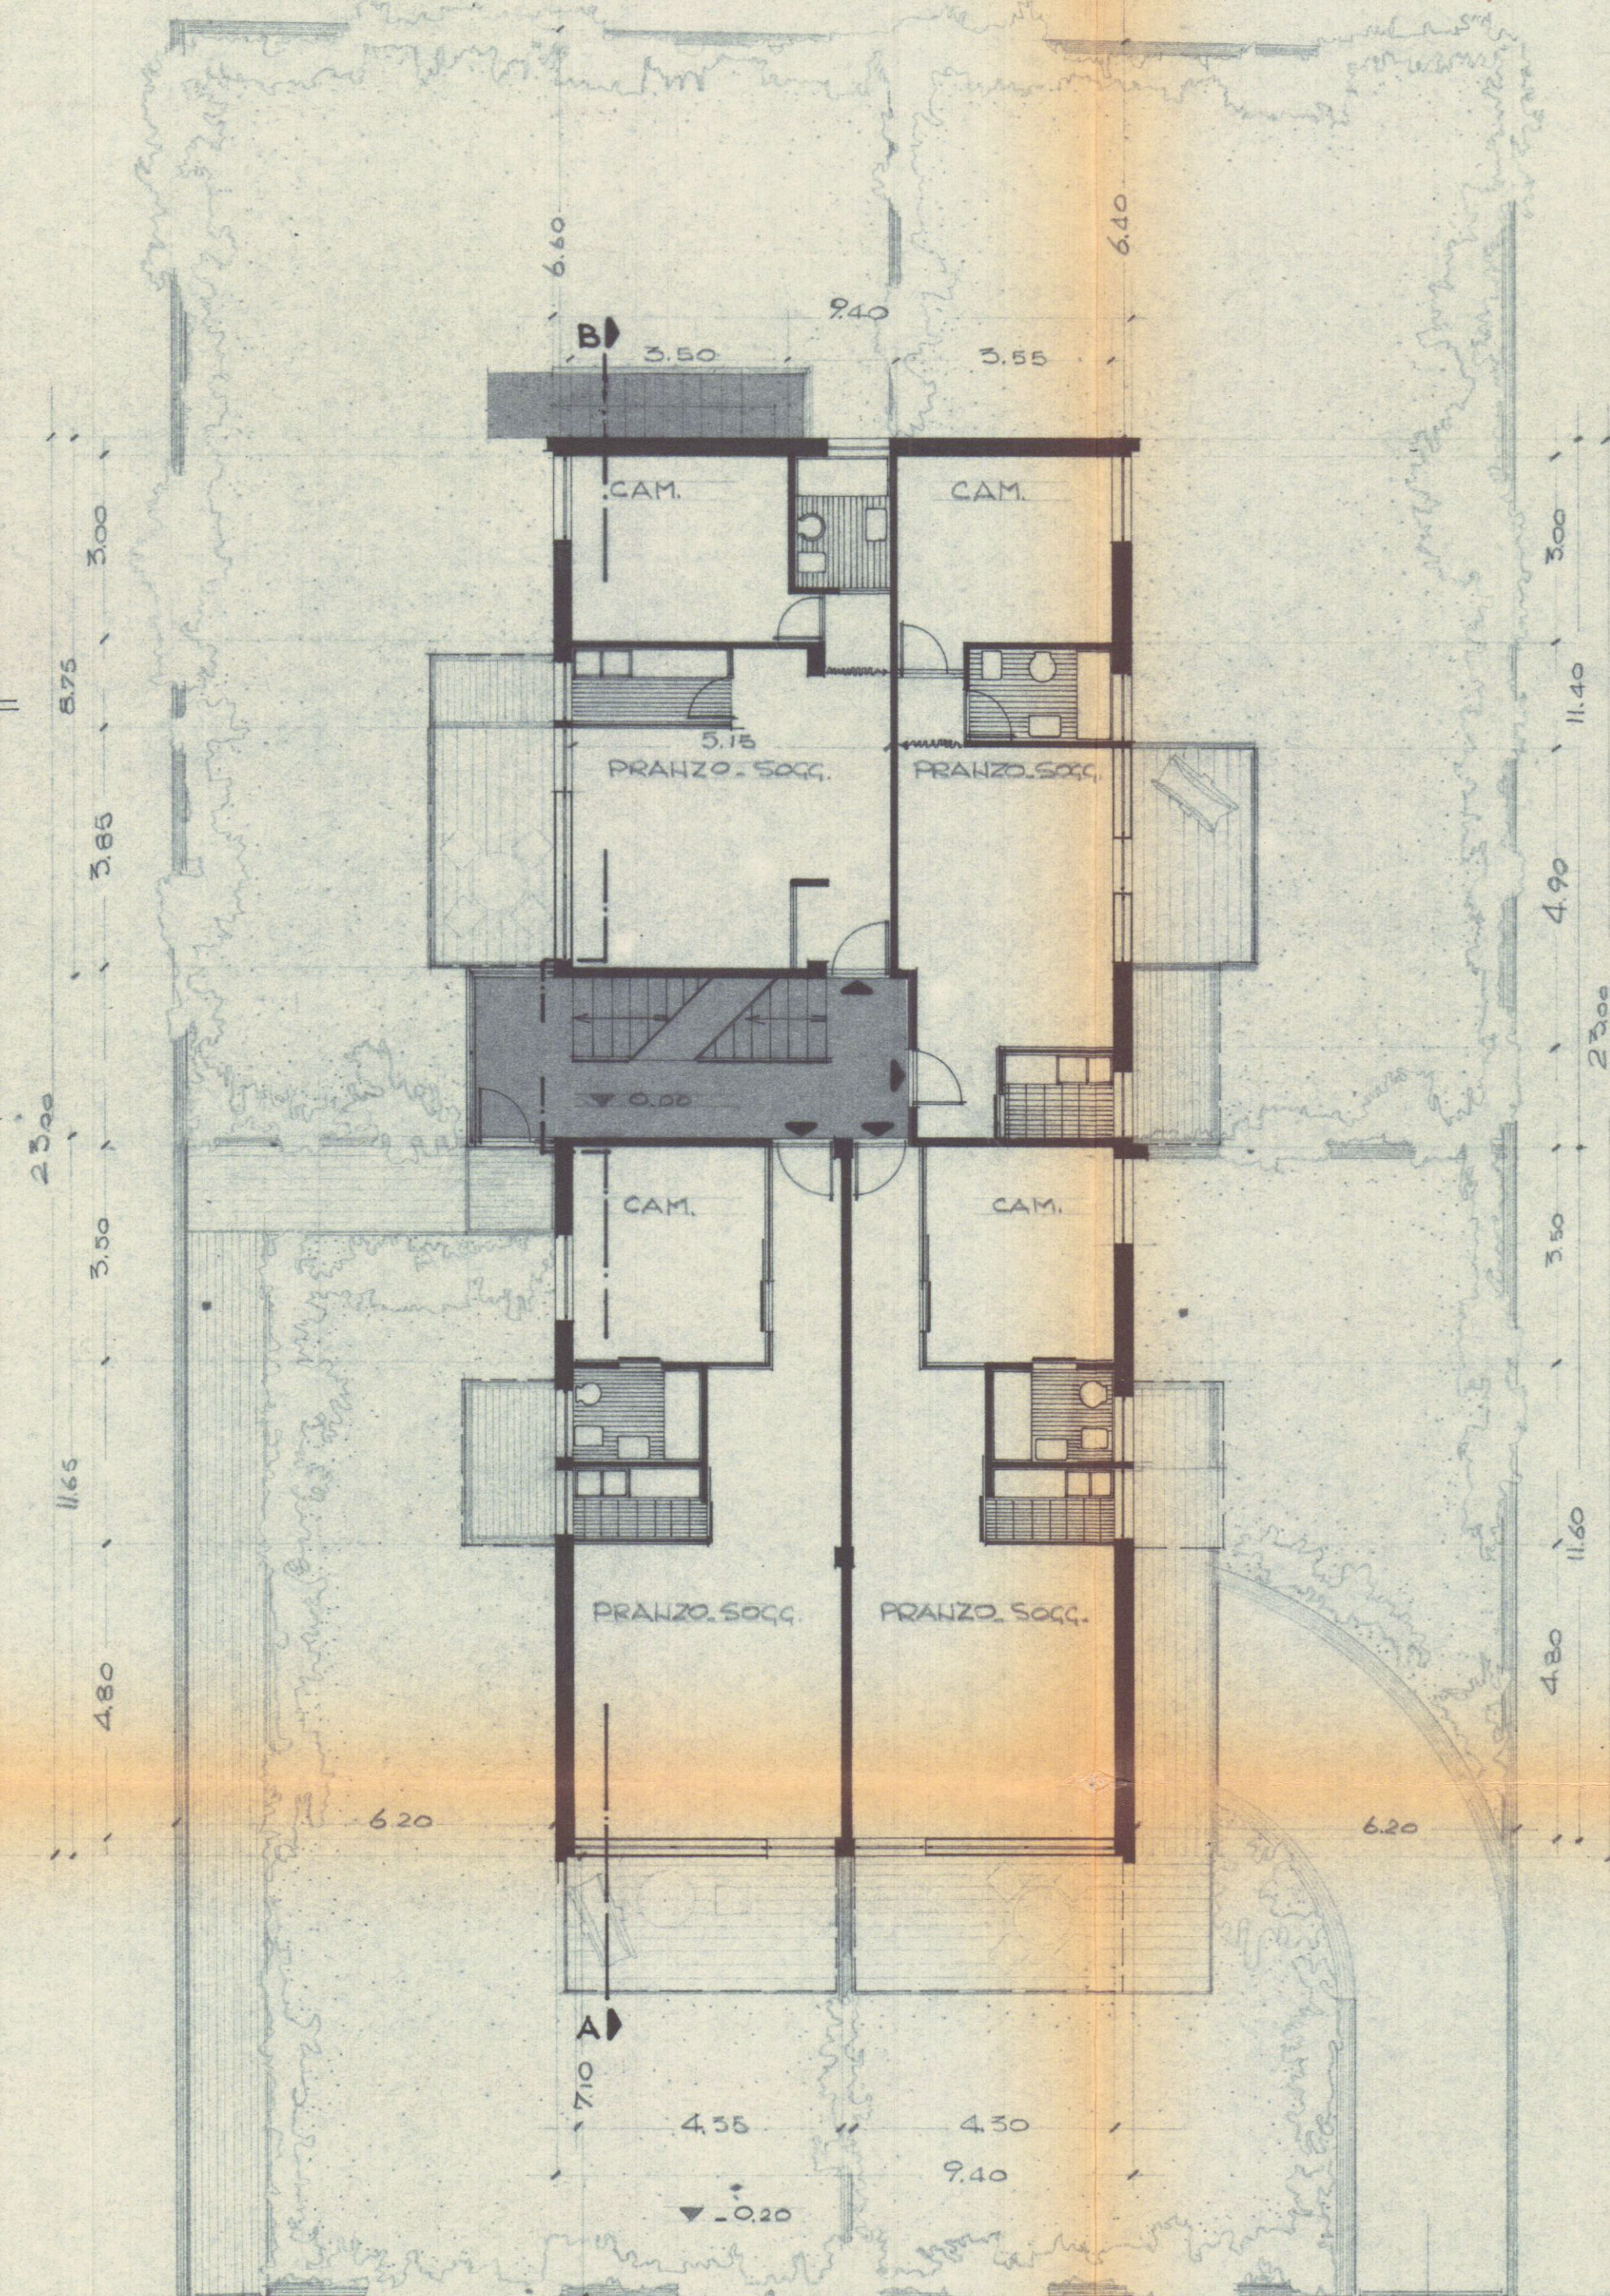

PIANTA PIANO TERRENO
PIANTA " PRIMO
RAPP. 1:100

MARCIAPIEDE V. LITORANEO
QUOTA DI RIFERIMENTO
▽ 0.00

VIALE LITORANEO

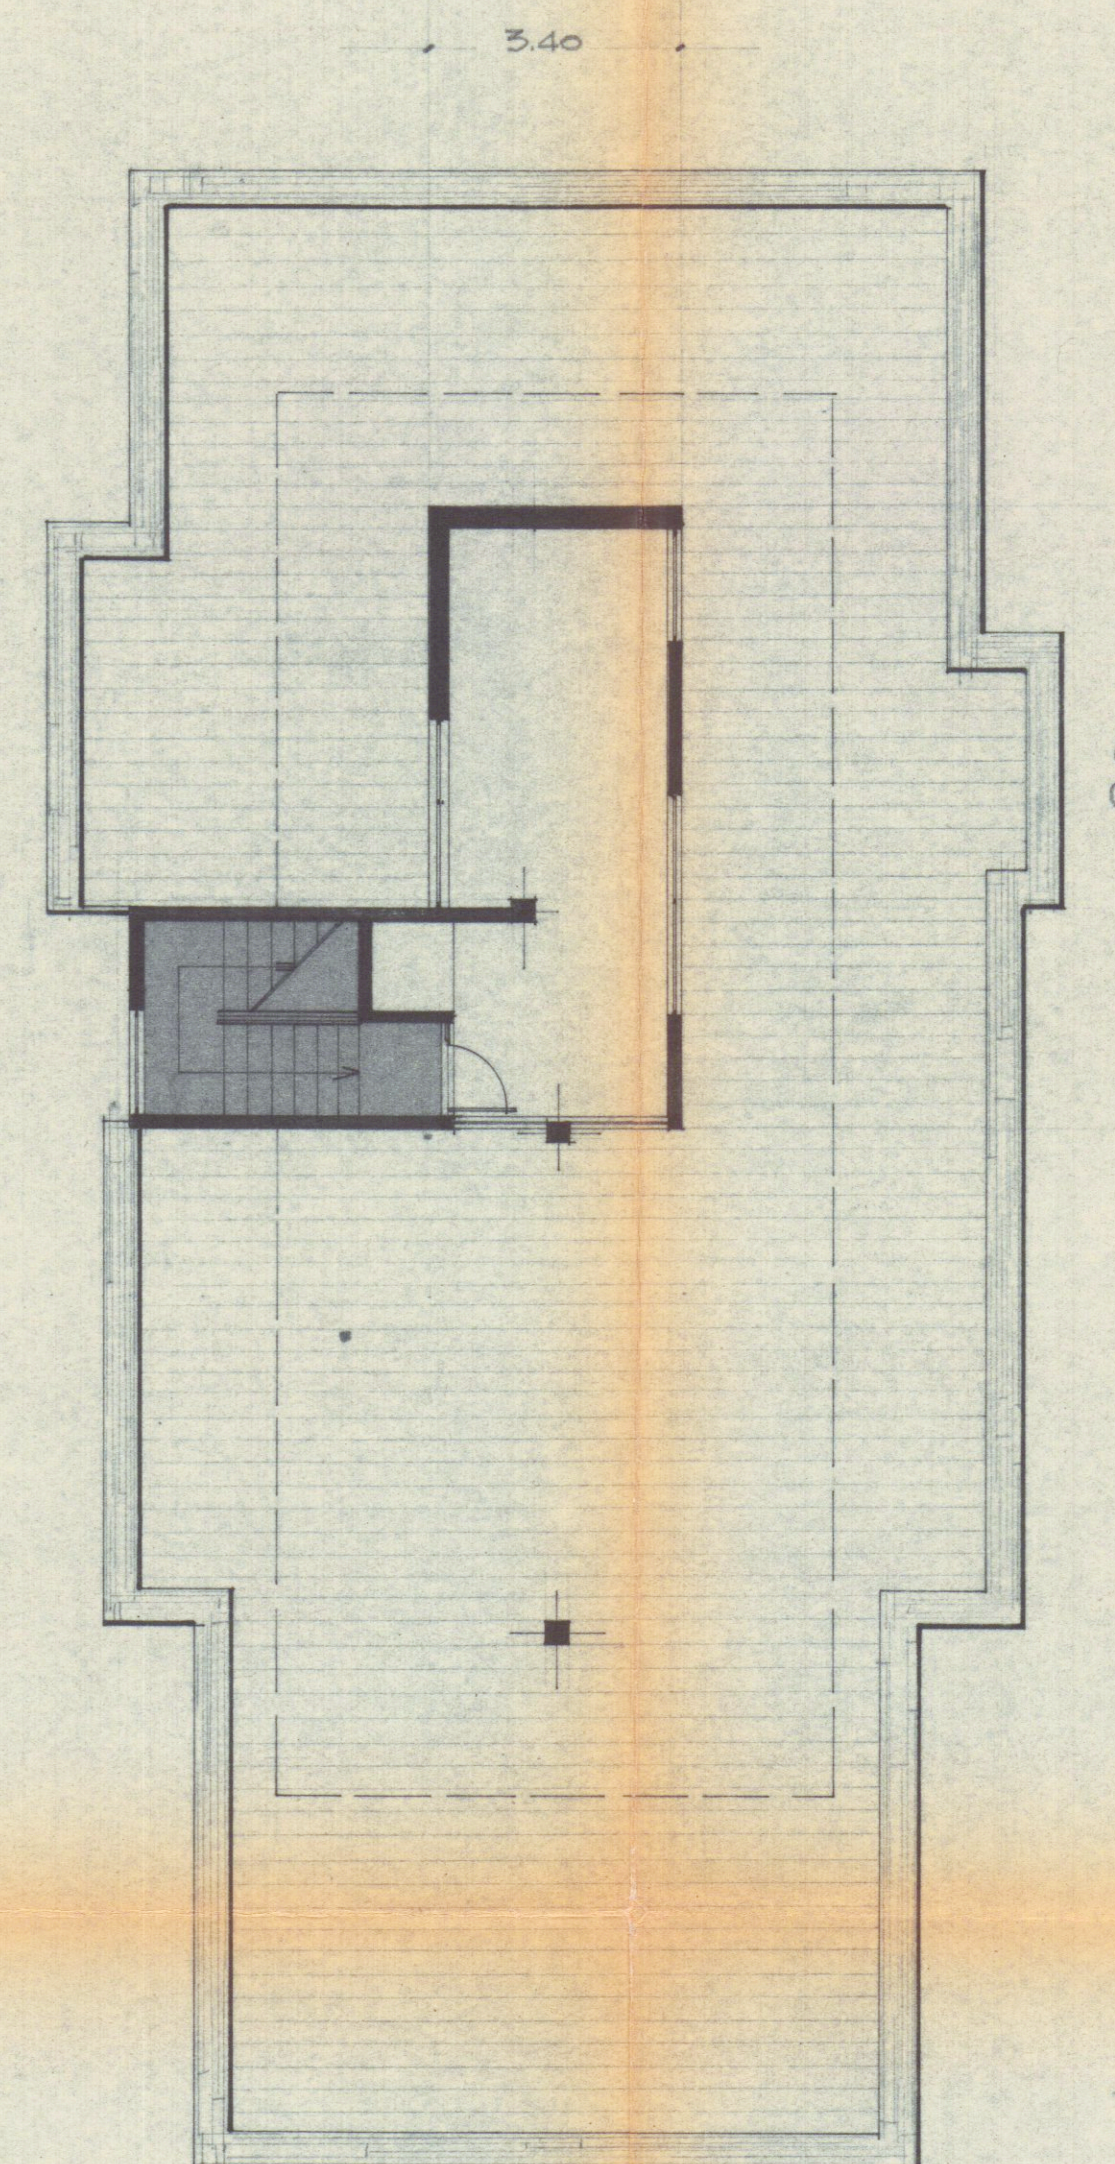

PIANTA COPERTURA

PIANTA SEMINTERRATO

