

11 MAR. 1971

2 **VARIANTE**

TAU

1 bin

B

APPROVATO

3 SET. 1971

CONTROLLATO
AL TECNICO

Bott. Arch. Orlando GRIGOLINI


VARIANTE AL PROGETTO

Approvata dal Sindaco alle condizioni
indicate nel permesso di costruzione
N° 1052 del - 3 SET. 1971

L'ING. CAPO



VIA RINCHIOSA

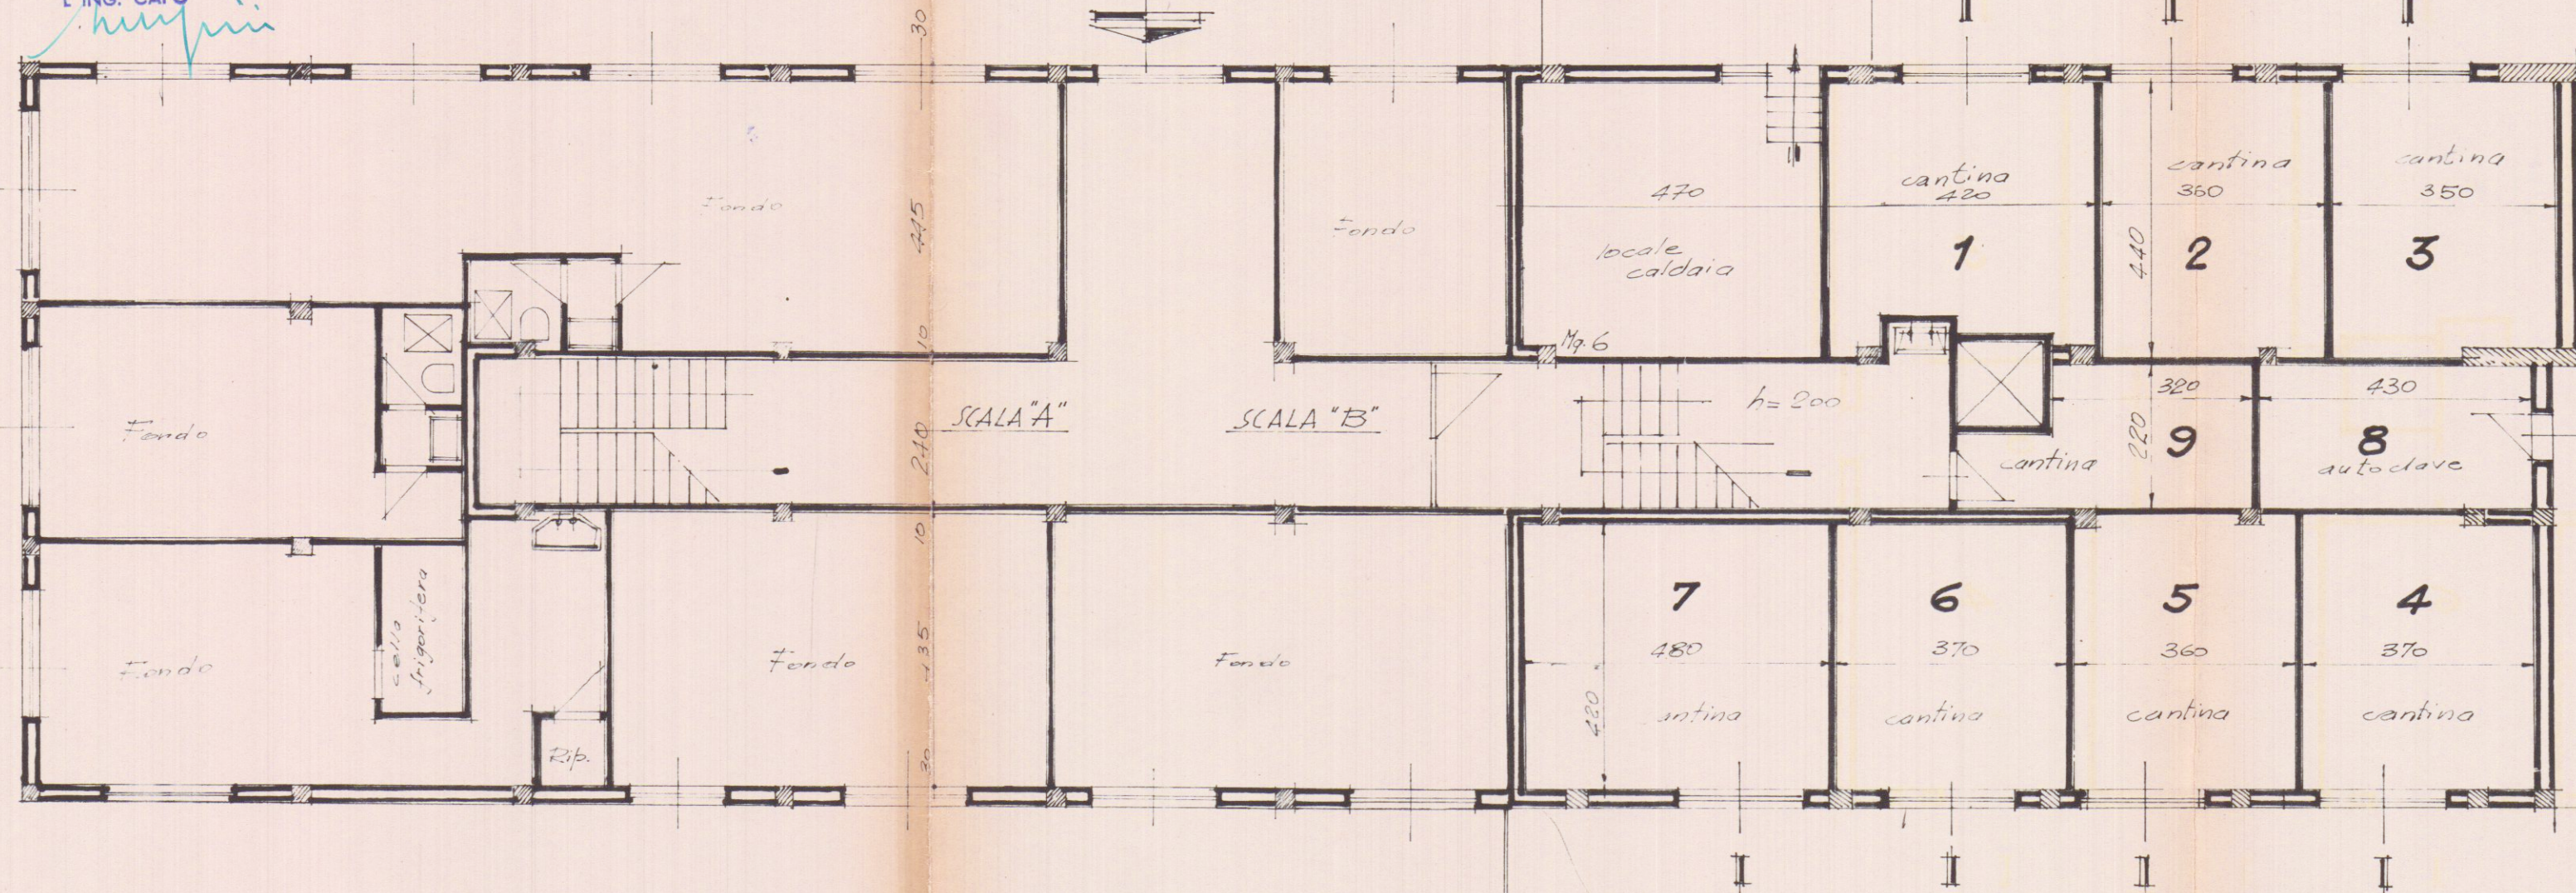

PIANTA BOX CANTINE E FONDI FABBR A e B

FABBRICATO IN M. DI CARRARA Via RINCHIOSA

SCIVOLO

confine