

COMUNE di CARRARA
Ufficio Tecnico - Sezione Urbanistica

Carrara 16 LUG. 1971

Progetto per la costruzione di Fabbricato
sito in BATTICANA via Belfiore su terreno di pro-
prietà PUCCIARELLI Aldo mappale 308/ 308/

ALL'INGEGNERE CAPO

S E D E

Esaminando il sopradetto progetto si fa rilevare quanto segue:

A - PIANO REGOLATORE 1941 :

.....
- Classificazione della zona su cui sorge il fabbricato _____

Zona Rurale

- Difformità o meno del progetto dalle previsioni di P.R. circa:
P.R.G. '41

- distanza dalla strada	_____	_____
- distanza dai confini	_____	_____
- superficie coperta	_____	_____
- superficie coperta/ sup. terreno	<u>1/20</u>	<u>1/50</u>
- indice di fabbr./tà	_____	_____
- altezza del fabbricato	_____	_____
- n° dei piani	_____	_____
- piano attico	_____	_____
- cortili interni	_____	_____
- aggetti e sporgenze	_____	_____
- superficie parcheggi	_____	_____
- altre prescrizioni particolari di P.R.	_____	_____

Non sono ammesse cose di civile abitazione

B) - PIANO REGOLATORE 1966

- Classificazione della zona su cui sorge il fabbricato _____

Zona Rurale

- Difformità o meno del progetto dalle previsioni di P.R. circa:	_____	_____
- distanza dai confini	_____	P.R.G. '66
- distanza dalla strada	_____	_____
- super. coperta/super. terreno	_____	_____
- indice di fabbr./tà	<u>1/20</u>	_____
- superficie coperta	_____	_____
- altezza del fabbricato	_____	_____
- n° dei piani	_____	_____
- piano attico	_____	_____
- cortili interni	_____	_____
- aggetti e sporgenze	_____	_____
- superfici a parcheggi	_____	_____
- altre prescrizioni particolari di P.R.	_____	_____



ISTITUTO CENTRALE DI STATISTICA

Mod. ISTAT/i/201/P

RILEVAZIONE DELL'ATTIVITÀ EDILIZIA

Denominazione e N. distintivo da apporre con il timbro	
Comune	
Provincia	

Riservato ISTAT	
1	

Opere progettate


NOTIZIE GENERALI SULL'OPERA

a) NATURA 1 ☒ Nuovo fabbricato <u>Unico B</u> 2 ☐ Ampliamento per ricavare intere abitazioni 3 ☐ Ampliamento per ricavare singoli vani		Sito in <u>Vie del Baffone</u> <u>DUEZZA</u> (via, piazza) Inizio dei lavori <u>X X X X</u> (mese, anno)	
Licenza di costruzione N. <u>140</u> rilasciata il <u>1-9-1971</u> Intestata a <u>Puccionelli Aldo</u> (giorno, mese, anno)			
Proprietario del fabbricato <u>delto</u>			
Impresa costruttrice			
b) FINANZIAMENTO 1 ☒ Privato 2 ☐ Privato con contributo dello Stato o di Enti Pubblici 3 ☐ Dello Stato o di Enti Pubblici		c) DESTINAZIONE 10 ☒ Residenziale 2 ☐ Attività economica (specificare: ufficio, banca, albergo, ecc.) 3 ☐ Altra attività (specificare: caserma, scuola, ospedale, ecc.)	
d) TIPO 1 ☐ Popolare 2 ☒ Medio 3 ☐ Superiore al medio 4 ☐ Rurale		e) STRUTTURA PORTANTE <i>In sito</i> 1 ☒ Pietra e mattoni 2 ☐ Cemento armato 3 ☐ Acciaio 4 ☐ Altra <i>Prefabbricata</i> 5 ☐ Acciaio 6 ☐ Altra	
f) IMPIANTI CENTRALI 1 Riscaldamento si ☒ no ☐ 2 Condizionamento si ☐ no ☒ 3 Ascensore si ☐ no ☒			
g) DIMENSIONI Superficie coperta <u>98</u> Piani fuori terra <u>2</u> (compreso il seminterrato)		Volume V/P m ³ <u>6862</u> della parte fuori terra Volume totale V/P m ³ <u>6862</u> (compreso l'interrato)	

CONSISTENZA DELL'OPERA

Totale Abitazioni	VANI DI ABITAZIONE			Locali destinati ad altro uso	Totale generale vani e locali	ABITAZIONI COMPOSTE DI STANZE												O e oltre	
	Stanze	Accessori	TOTALE			1	2	3	4	5	6	7	8	9	10 e oltre	abit.	stanze		
1	2	3	4=2+3	5	6=4+5	7	8	9	10	11	12	13	14	15	16	17			
2	8	6	14	-	14				2										

Data di fine lavori <u>X X X X</u> (mese, anno)
Licenza d'uso (abitabilità, agibilità) richiesta il <u>X X X X</u> (giorno, mese, anno)

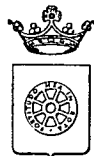**COMUNE DI CARRARA**

— Ripartizione Igiene e Sanità —

RELAZIONE IGIENICO SANITARIA

(da allegarsi ai progetti)

A) — LIQUAMI

1) - **Cucina:** l'acquaio sarà munito di sifone idraulico m'

Le acque luride verranno allontanate a mezzo di tubazione in plastica

e convogliate in fossa perdente

2) - **Gabinetto:** sarà a caduta diretta m'; a W.C. con cassetta di cacciata

le pareti verranno impermeabilizzate fino a m.

I..... W.C. sarà/saranno areat..... direttamente m'

I liquami saranno convogliati in un pozzo a tenuta a camere, distanti dalla casa m.

in una fossa settica a camere.

Dimensioni delle fosse settiche:

	1ª camera	2ª camera	3ª camera	4ª camera
larghezza	1.55	1.55	1.55	
lunghezza	2.15	0.85	0.85	
altezza (utile)	1.50	1.50	1.50	

I liquami chiarificati verranno convogliati in una fossa a perdere delle dimensioni di ϕ 1.50

con superficie perdente di mq. 0.75 a persona/vano.

L'altezza della fossa a perdere sarà di m. 0.80 tenuto conto dell'altezza della falda freatica.

Altri sistemi di smaltimento dei liquami:

Le fosse settiche e le fosse a perdere saranno impermeabilizzate nel fondo e non saranno messe in comunicazione con le falde sottostantim'.....

Le fosse a perdere distano m.12,00..... dalle fondamenta dell'abitazione.

B) — APPROVVIGIONAMENTO IDRICO

Avviene direttamente: 1) dall'acquedottom'..... con serbatoim'..... che alimentano anche la cucina non alimentano la cucinam'.....

2) da un pozzo 3) da una cisterna

il pozzo/la cisterna dista dalla casa m.; dalla fossa settica m.; dalla fossa a perdere m.;

il pozzo è fondo m.; è a valle a monte del pozzo nero fossa settica fossa a perdere concimaia

C) — IMMONDIZIE

Verranno raccolte: in una concimaia; dalla Nettezza Urbana I bidoni provvisoriamente verranno sistemati nella edicola del faldamento

D) — ISOLAMENTO

Attorno alla casa verrà costruito un marciapiede perimetralem'.....

Si prevede l'esistenza di un vespaio alto m.0,40..... sarà areatom'.....

Si provvederà all'isolamento laterale dei muri del; i vani del piano terra sono rialzati dal piano di campagna di m.0,60..... Si allega lo schema secondo il quale verrà realizzato il vespaio e l'isolamento laterale.

E) — PARTICOLARI TECNICI

1 - altezza dei vani: del seminterrato; del piano terra3,00.....; dell'ammezzato; dei piani intermedi; dell'ultimo piano/attico3,00.....

2 - La superficie delle finestre non sarà inferiore a 1/10 della superficie delle stanze.

3 - Gli scalini avranno una pedata di cm.20....., una alzata di cm.18..... Le scale saranno areate ed illuminate direttamente ed interrotte da pianerottolim'.....

4 - Le pareti esterne saranno intonacatem'.....

e ventilazione del locale. Il volume da riscaldare previsto sarà di metri cubi la potenza della caldaia di Cal/h La canna fumaria avrà l'altezza di m: ed una sezione di cmq.

c) - Altro sistema:

G¹) — Nella costruzione di canne fumarie verrà utilizzato materiale coibente atto ad impedire perdite di calore I giunti di pezzi prefabbricati saranno impermeabilizzati, la parete interna delle canne fumarie sarà liscia e priva di sporgenze Le canne fumarie non presenteranno tratti orizzontali, i collegamenti necessari in casi particolari avranno una inclinazione di gradi 45 ed avranno una lunghezza non superiore a m. 3.

Le canne fumarie non presenteranno restringimenti.

L'aspiratore statico avrà una superficie di $5/4$ rispetto alla sezione della canna.

d) - per scaldabagno:

L'appartamento sarà dotato di scaldabagno a gas/carbone/légna/gás liquido/cherosene/o altri combustibili liquidi.

Questo focolare verrà fornito della relativa canna fumaria munita di aspiratore statico e di dispositivo atto ad evitare spegnimento per riflussi d'aria (la sezione della canna sarà di cmq:).

Si allega schema dell'impianto

IL TECNICO

Michela Zebra

IL PROPRIETARIO

[Signature]

C O M U N E D I C A R R A R A

Ufficio Urbanistica

Prot. n°

17573



Carrara,

20.7.71

OGGETTO: Accoglimento della domanda di costruzione.

AL SIG.

PUCCELLI Aldo

Si informa che la domanda di Costruzione A.B.
di un fabbricato sito a SATTILANA Via Belfiore
è stata accolta dalla Commissione Edilizia del 19.7.71
n° 16.

La S.V. è invitata a voler consegnare all'Ufficio Urbanistica estratto di mappa catastale e titolo di proprietà al fine di effettuare il completamento della pratica necessaria per gli ultimi controlli.

Per eventuali notizie in merito alla pratica, la S.V. potrà presentarsi presso la Sezione Urbanistica nei giorni fissati per il ricevimento del pubblico (Lunedì - Martedì - Venerdì).

L'ASSESSORE ALL'URBANISTICA
(Carlo Marselli)

n° **131** anno **1971**
tagliandi n° **00480**

b.

C A R R A R A

RICHI EDE

Distintamente

Il titolare della licenza

.....

ANNO TAZIONE DA PARTE DELL'UFFICIO

Il versamento è stato effettuato il giorno 3/9/71 n° 6212
ed il sopralluogo per l'allineamento è stato eseguito il
giorno 3-9-71 alle ore 8.10 da parte del U. P. L.
..... (nome e cognome del funzionario)

Lettera di conferma della Prefettura del²⁾
 Consegna del certificato da parte di il

Il Funzionario

- 1)-Citare l'ultima ~~licenza~~ licenza
ottenuta
- 2)- se opera in c.a.

PROPRIETARIO. *Puccinelli Del* nato a *Mosca* il *9-7-1934*
residente a *Mosca Lbn* Via. *Mosca Lbn* n° *2*

DIRETT. DEI LAVORI. *Belare N. Ale* nato a *Cernov* il *2-1-1939*
residente a *Mosca Lbn* Via. *Felice* n° *1*

TITOLARE IMPRESA. *u. cernov* nato a il
residente a Via n°

Il presente allineamento è stato condotto sulla scorta delle linee di confine e di proprietà dichiarate sul posto dai titolari della licenza e dal Direttore dei Lavori e delle quali i medesimi si dicono garanti, ed eseguito nell'intento di rispettare in modo esatto le linee di progetto di cui alla licenza di costruzione, intendendosi questo allineamento strettamente conforme alla medesima - salvo contestazioni che debbono essere avanzate e chiarite all'atto dell'allineamento stesso prima dell'ottenimento del nulla-osta di inizio lavori - rimanendo tuttavia impegnati sia i titolari della licenza che il Direttore dei Lavori che l'assuntore dei lavori, al rispetto della licenza di costruzione nei confronti della quale essi sono sempre responsabili ai sensi dell'art. 31 della legge 17. 8. 1942 n° 1150 e successive modifiche.

IL TITOLARE DELLA LICENZA
Puccinelli Del
L'ASSUNTORE DEI LAVORI
u. cernov


IL DIRETTORE DEI LAVORI
Belare N. Ale
IL TECNICO
[Signature]

Puccinelli
via Buffa
BATTILIANA



FOGLIO 35

medi
24-10-31
14/83

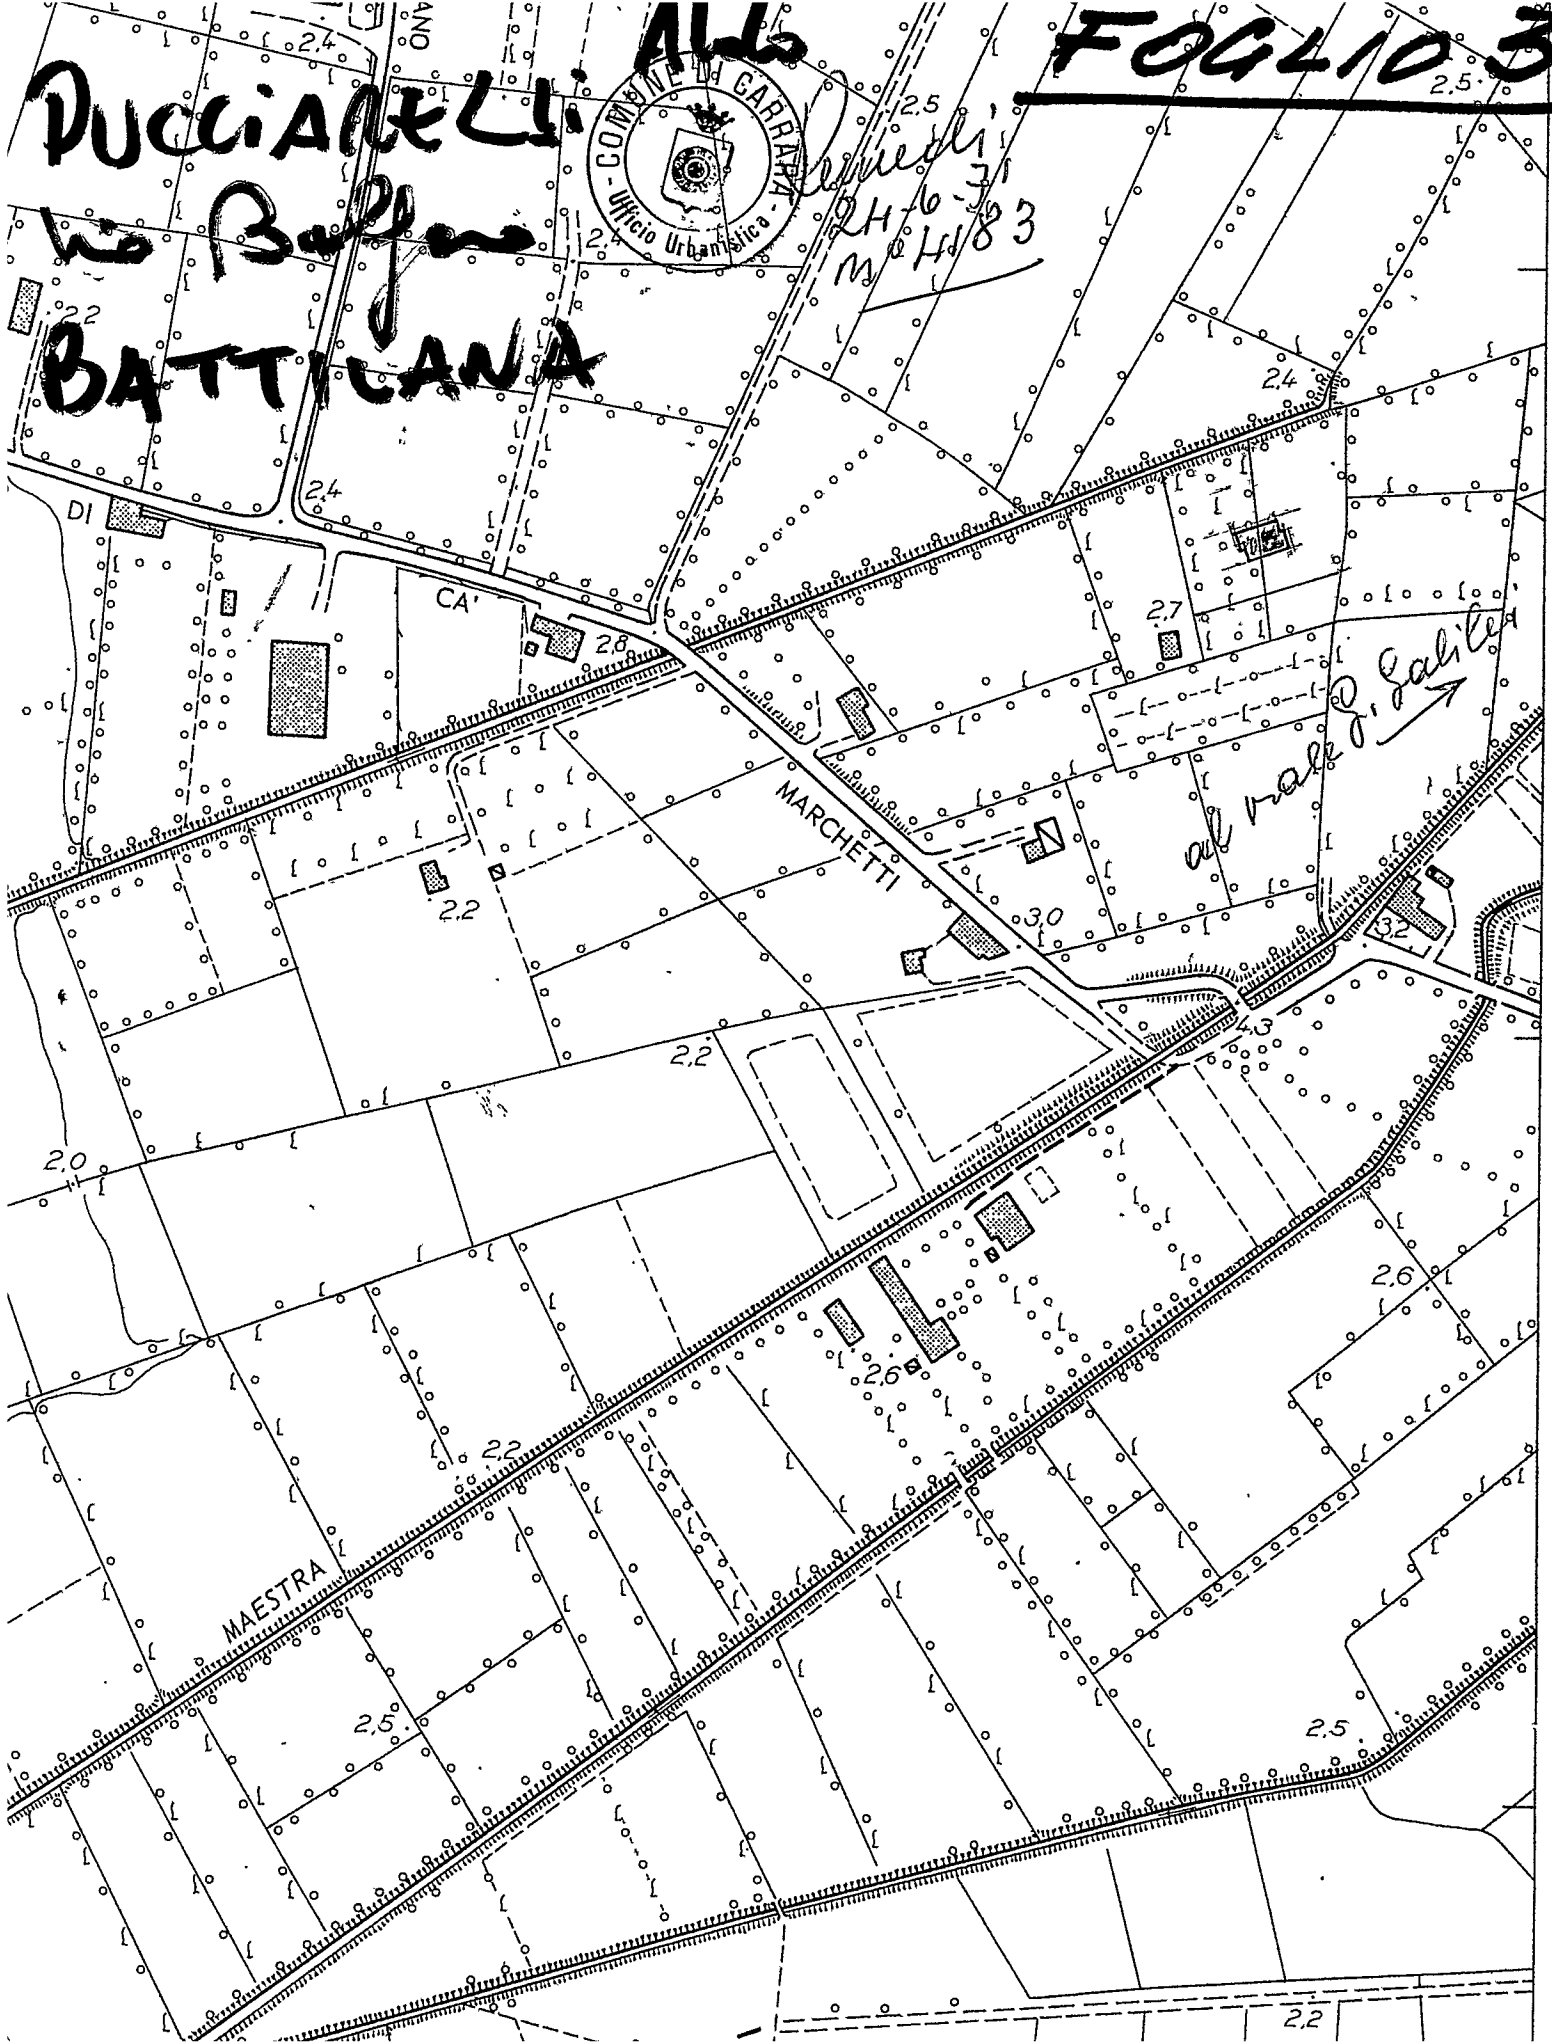

al vallo di Galilei →



COMUNE DI CARRARA

RIPARTIZIONE URBANISTICA

RELAZIONE:


PROGETTO DI COSTRUZIONE

VucchiARELLI


A.L.S.

Via Vie. Macchie 4

Ne sopralluogo effettuato in data
18-8-1972 alle ore 11.30, è risultato
che i lavori di cui alla licenza
edilizia n. 110 del 10.8-71
sono regolarmente iniziati come
documentato dalle foto che
all'uso si allega.

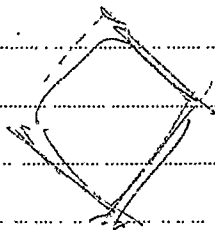

SOPRALUOGHI EFFETTUATI	data	firma
	data	firma
	data	firma
	data	firma
	data	firma

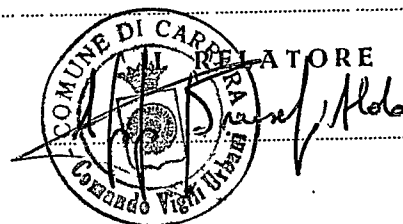

CORPO NAZIONALE VIGILI del FUOCO

COMANDO PROVINCIALE DI MASSA-CARRARA

"Tenaces velut marmor apuanum."

MASSA - CARRARA

Massa; 23 Luglio 1971

N. di prot. 8344

Risposta a nota

Allegati

OGGETTO: Progetto di costruzione del fabbricato in Carrara-Marina - Via del Baffone (fabbricato "B")

Sig. Pucciarelli Aldo
Via Vicinale Macchia, 4
Marina di Carrara

Geom. Nicola Telara
Via Umberto, 4
Marina di Carrara

e
Al Comune di
Carrara

Ai sensi della Legge 966 del 26.7.1965, questo Comando esprime parere favorevole per quanto riguarda la prevenzione incendi e restituirà al Comune il progetto sopra indicato a condizione che siano attuate le seguenti prescrizioni:

- 1) Il locale caldaia deve avere una superficie in pianta non inferiore a mq.6 e una superficie di aerazione, diretta verso l'esterno, non inferiore a 1/10 della superficie in pianta del vano con un minimo di mq.1;
- 2) Lo spessore minimo delle pareti del locale caldaia dovrà essere di cm.15 se in calcestruzzo armato e di cm.40 se in muratura ordinaria, mentre lo spessore minimo del solaio dovrà essere di cm.20 se in c. a. e di cm.30 se in laterizio armato;
- 3) La soglia della porta del vano caldaia dovrà essere rialzata di almeno cm.30 rispetto al pavimento del locale;
- 4) La porta del locale caldaia dovrà aprirsi verso l'esterno, essere metallica, a tenuta di fumo e dotata di congegno di richiamo automatico;
- 5) L'altezza del vano caldaia dovrà essere di almeno m.2,50 e inoltre tra il soffitto e il generatore deve intercorrere una distanza di almeno m.1.
Tra le pareti del vano e il generatore deve essere lasciato un passaggio libero non inferiore a cm.60 che consenta l'accessibilità per i vari controlli;
- 6) Dare comunicazione della ultimazione dei lavori per procedere alla visita di collaudo.



IL COMANDANTE PROVINCIALE
(Dr. Ing. S. Gianni)

Was



COMUNE DI CARRARA

Carrara, 11-4-1974

VERBALE DI ULTIMAZIONE LAVORI

Il sottoscritto Emilio Ciminiani nelle veste di

Tecnico Comunale Accertatore in data odierna _____ ha effettuato

sopralluogo di controllo e accertamento ultimazione lavori per il fabbricato

posto sul terreno contraddistinto catastalmente col mappale n° 306-307

foglio 66 sez. A ubicato in Belli Paura

via Buttricoli di proprietà Sig. Adolfo Puccinelli

residente in _____ riscontrando quanto segue:

1)- I lavori risultano totalmente ultimati; S

2)- I lavori risultano ultimati limitatamente a _____

Si sono verificate le seguenti difformità:

1)- alla forma della pianta;

2)- alla natura del prospetto _____

3)- alla misura dell'altezza;

4)- alla distribuzione interna a n° vani _____

5)- alla destinazione _____

Al sensi dell'art. 15 comma 1° legge 6 Agosto 1967 n° 765 sono state riscontrate eccedenze superiori al 3% nel confronti di quanto prescritto dalla licenza:

1)- nell'altezza;

2)- nel distacco dal confine;

3)- nella superficie coperta;

4)- nel volume;

5)- nella destinazione.

L'infrazione è stata segnalata:

1)- alla competente Autorità Comunale in data _____

2)- alla Intendenza di finanza in data _____

IL TECNICO ACCERTATORE

V° L'ARCH. CAPO SEZIONE

V° L'INGEGNERE CAPO

COMUNE DI CARRARA
Ripartizione Igiene e Sanità

N° 1008/Jan'

Carrara, li 5.5.973

OGGETTO: parere visita preventiva.

✓ All'Ufficio Urbanistica


S E D E

p.c. al Titolare della licenza.

Si certifica che la nuova costruzione sita in
..... Marina V. Macchia di cui è titolare il
Sig. PUCCIARELLI ALDO risponde ai requisiti
voluti dalle vigenti disposizioni di legge.

Si rimette in esecuzione degli accertamenti di
cui all'art. 5 della licenza edilizia, con riserva
di controllare... 1° = Canna fumaria. 2° = Camignolo..
3° = Fossa a pendere.....

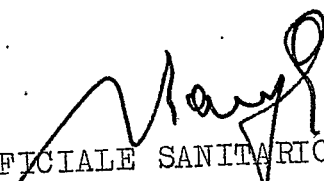


L'UFFICIALE SANITARIO
(Prof. G. Barghini)

Carrara li 19/4/1974

COMUNE DI CARRARA

UFFICIO URBANISTICA

OGGETTO: Lavori di costruzione di un fabbricato di uso civile
in Via Pontrenoli già via Ezzeone Battilana Avanzo.

sul terreno distinto in Catasto alle sez. A foglio 66
mappale numero 306-308 proprietà SIG. LUIGIANGELI ALDO

140 del 10/8/1971

I lavori in oggetto autorizzati con lettere n. del
hanno conseguito l'ultimazione totale

parziale

4/9/1971

Sono stati iniziati in data

10/9/1973

Sono stati coperti in data

7/12/1973

Sono stati ultimati in data

in conformita' alla licenza.

E' d'obbligo il sopralluogo da parte dei VV.FF.

Le opere in C.A. risultano collaudate come da lettera della Prefettura di MASSA -CARRARA
numero del

costruzione 4 + 3 acc. a p.t. e vani 4 + 3 acc.
La si compone di vani
ampliamento di tutto ad uso civile abitazione

Si rilascia in carta libera ad uso denuncia all'Ufficiale Sanitario, alla Di-
rezione S.A.R.I., all'Ufficio del Registro e all'Ufficio del Catasto.

Ag. Capo

IL TECNICO ACCERTATORE

L'ARCH. CAPO SEZIONE
IL CAPO SEZIONE URBANISTICA
(Arch. Claudio Mariani)

IL SINDACO

B

Carrara 11-4-1944

COMUNE DI CARRARA

UFFICIO URBANISTICO

OGGETTO: lavori di costruzione di un fabbricato di uso civile
in Via Pontremoli già del Balone e Bal. Pano
sul terreno distinto in Catasto alle sez. A foglio 66
mappale numero 306/308. proprietà Cleo. Puccinelli

I lavori in oggetto autorizzati con lettera n. 140 del 10-8-1941
hanno conseguito l'ultimazione totale
parziale

Sono stati iniziati in data 4-9-1941
Sono stati coperti in data 30-9-1942
Sono stati ultimati in data 7-12-1942

in conformita' alla licenza.

E' d'obbligo il sopralluogo da parte dei VV.FF.

Le opere in C.A. risultano collaudate come da lettera della Prefettura di MASSA -CARRARA
numero del

La costruzione si compone di vani 4 + 2 accessori e piano terreno
ampliamento e vani 4 + 2 accessori e primo piano, tutto ad uso civile

Si rilascia in carta libera ad uso denuncia all'Ufficiale Sanitario, alla Direzione S.A.R.I., all'Ufficio del Registro e all'Ufficio del Catasto.

L'ARCH. CAPO
[Signature]

IL TECNICO ACCERTATORE
[Signature]

L'ARCH. CAPO SEZIONE
CAPO SEZIONE URBANISTICA
[Signature]
IL SINDACO

Ditta Pucciarelli Aldo

Tagliando A

Dichiarazione di inizio lavori

N^o 00480

Carrara, li 4-9-1971

Al Sig. Sindaco

del Comune di CARRARA

Io sottoscritto Sig. Pucciarelli Aldo
nato a Maro il residente a Maro il Comune
attuale intestatario della licenza di costruzione
N. per il progetto approvato in data 2-8-71
dichiaro sotto la mia personale responsabilità in modo
inequivocabile e senza possibilità di errore e di ulteriore
correzione che ho dato inizio ai lavori di costruzione
di cui alla citata licenza in data 4-9-1971
sotto la direzione tecnica del Sig. Ubaldo Nobile

La presente dichiarazione ha validità unica ed assoluta ed è dovuta ad uso di tutti gli uffici ai quali la presente spetta per competenza.

COMUNE DI CARRARA

UFFICIO URBANISTICA

F.to [Signature]

Protocollo N. 1813

Data 4 SET. 1971

È d'obbligo la restituzione all'Ufficio Urbanistica.
La mancata presentazione del tagliando o la sua presentazione senza preventivo ottenimento dell'allineamento comporta ai sensi dell'art. 32 legge 17/8/1942 n. 1150 le sanzioni previste dall'art. 41 della stessa legge modificata dall'art. 13 della legge 6/8/67 n. 765.

47091/9-139/21
CONFESSIONE A MANO
ALL'UFFICIO URBANISTICA

Ditto **Pucciarelli Aldo**

Tagliando B

Dichiarazione di completamento
copertura

N^o 00480

Carrara, li 20-11-73

Al Sig. Sindaco

del Comune di CARRARA

Io sottoscritto Sig. Aldo Pucciarelli
nato a Mossop residente a Mossop d.c.
attuale intestatario della licenza di costruzione
N. 26 per il progetto approvato in data 19-1-1974
a cui è stato dato inizio ai lavori in data
dichiaro sotto la mia personale responsabilità che i
lavori di completamento della copertura sono giunti a
termine in data 10-9-73 sotto la
direzione tecnica del Sig. Enrico Bellini

La presente dichiarazione ha validità unica ed
assoluta ed è dovuta ad uso di tutti gli uffici ai quali
la presente spetta di competenza.

COMUNE DI CARRARA

UFFICIO URBANISTICO

Protocollo N. 1870

Data 7 DIC. 1973

È d'obbligo la restituzione all'Ufficio Urbanistica.
La mancata presentazione del tagliando comporta ai
sensi dell'art. 32 legge 17/8/1942 n. 1150 le sanzioni
previste dall'art. 41 della stessa legge modificata dallo
art. 13 della legge 6/8/67 n. 765.



Ditta Pucciarelli Aldo

Tagliando, C

Dichiarazione di ultimazione
dei lavori

N^o 06480

Carrara, li 7-12-73

Al Sig. Sindaco
del Comune di CARRARA

Io sottoscritto Sig. Aldo Pucciarelli
nato a Morre residente a Mare' Mare
attuale intestatario della licenza di costruzione
N. 26 per il progetto approvato in data 19-7-1971
a cui è stato dato inizio ai lavori in data
dichiaro sotto la mia personale responsabilità che i
lavori di cui alla licenza in oggetto sono stati ultimati
in data sotto la direzione
tecnica del Sig. Lebraccio

La presente dichiarazione ha validità unica ed
assoluta ed è dovuta ad uso di tutti gli uffici ai quali
la presente spetta per competenza.

COMUNE DI CARRARA

UFFICIO URBANISTICA

F.to

Protocollo N. 110


Data 7 DIC. 1973

È d'obbligo la restituzione all'Ufficio Urbanistica.
La mancata presentazione del tagliando comporta ai
sensi dell'art. 32 legge 17/8/1942 n. 1150 le sanzioni
previste dall'art. 41 della stessa legge modificata dallo
art. 13 della legge 6/8/67 n. 765.

DA CARRARA AL
ALL'UFFICIO URBANISTICA

PREZZO di VENDITA
L. 20

RICHIEDENTE
Sig. G. Louis Giam
Alcibi
Caron

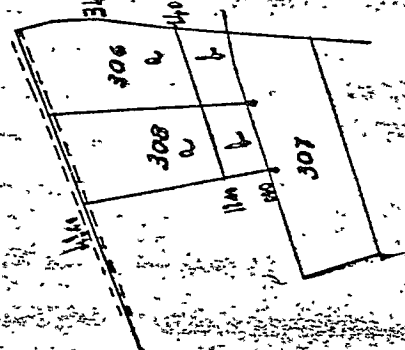

Scala 1:2000 Dec 1959

COLLEGAMENTO

N. C. T.		REV. N. C. T.	
F. 001		Mappale F. 001	
A 66	308	68	516
	306		517
	307		524

DIRITTI DI DISEGNATORE		L. 1000
Diritto fisso	L.	500
Diritto di ricerca	L.	50
Diritto di ricerca	L.	150
Particelle N.	L.	100
Particelle confinanti N.	L.	100
Part. conf. semp. eccedente N.	L.	50
Part. conf. di strada, fossi,	L.	100
TOTALE	L.	1850

PARTICELLE DA FRAZIONARE

SEZIONE	Foglio	NUMERO		TARIFFA		QUALITA	SUPERFICIE		REDDITO	
		Princ. Sub.	Reddito dominante	Princ. Sub.	Reddito agrario		Ha.	ca.	Dominante	Agrario
A	66	306	225	225	225	Scemato e Annotato	12.01	81	29	32.53
		307	225	225	225	"	12.01	81	29	32.53
		308	225	225	225	"	12.01	81	29	32.53

RISULTATO DEL FRAZIONAMENTO

Foglio	NUMERI	SUPERFICIE		REDDITO		DITTA DA INTERESSARI
		Princ. Sub.	Definitivi	Ha.	ca.	
66	308	9	6	8.60	68.35	Principe di Massa
				22.1	216.02	
				10.81	74.31	
				9.24	66.99	
				2.90	20.50	
				1.00	11.69	

Il presente tipo è stato eseguito dal sottoscritto in base al rilievo sul luogo. Riconosciuta regolare la ripartizione della superficie e dei redditi.

IL CAPO SEZIONE Verificato in campagna e

IL TECNICO ERARIALE

IL PERITO

LE PARTI O I LORO DELEGATI

IN L'INGEGNERE CAPO ERARIALE