

12 DIC. 1970

VARIANTE

COMUNE DI CARRARA
Località: "la PARTACCIA"

APPROVATO
16 MAR. 1971
CONTROLLATO

PROGETTO DI EDIFICIO AD
USO ABITAZIONE
E COMMERCIO

Approvato dal Sindaco alle condizioni
Indicate nel permesso di costruzione
N° 2163 del 16 MAR. 1971
L'ING. CAPO

Proprietà: TUCCI RODOLFO




Lavoro: PIANTA PIANO ATTICO e COPERTURA - 1:100


Dott. Arch. LUCIANO POCAI

TAV n° 4

FABBRICATO: M

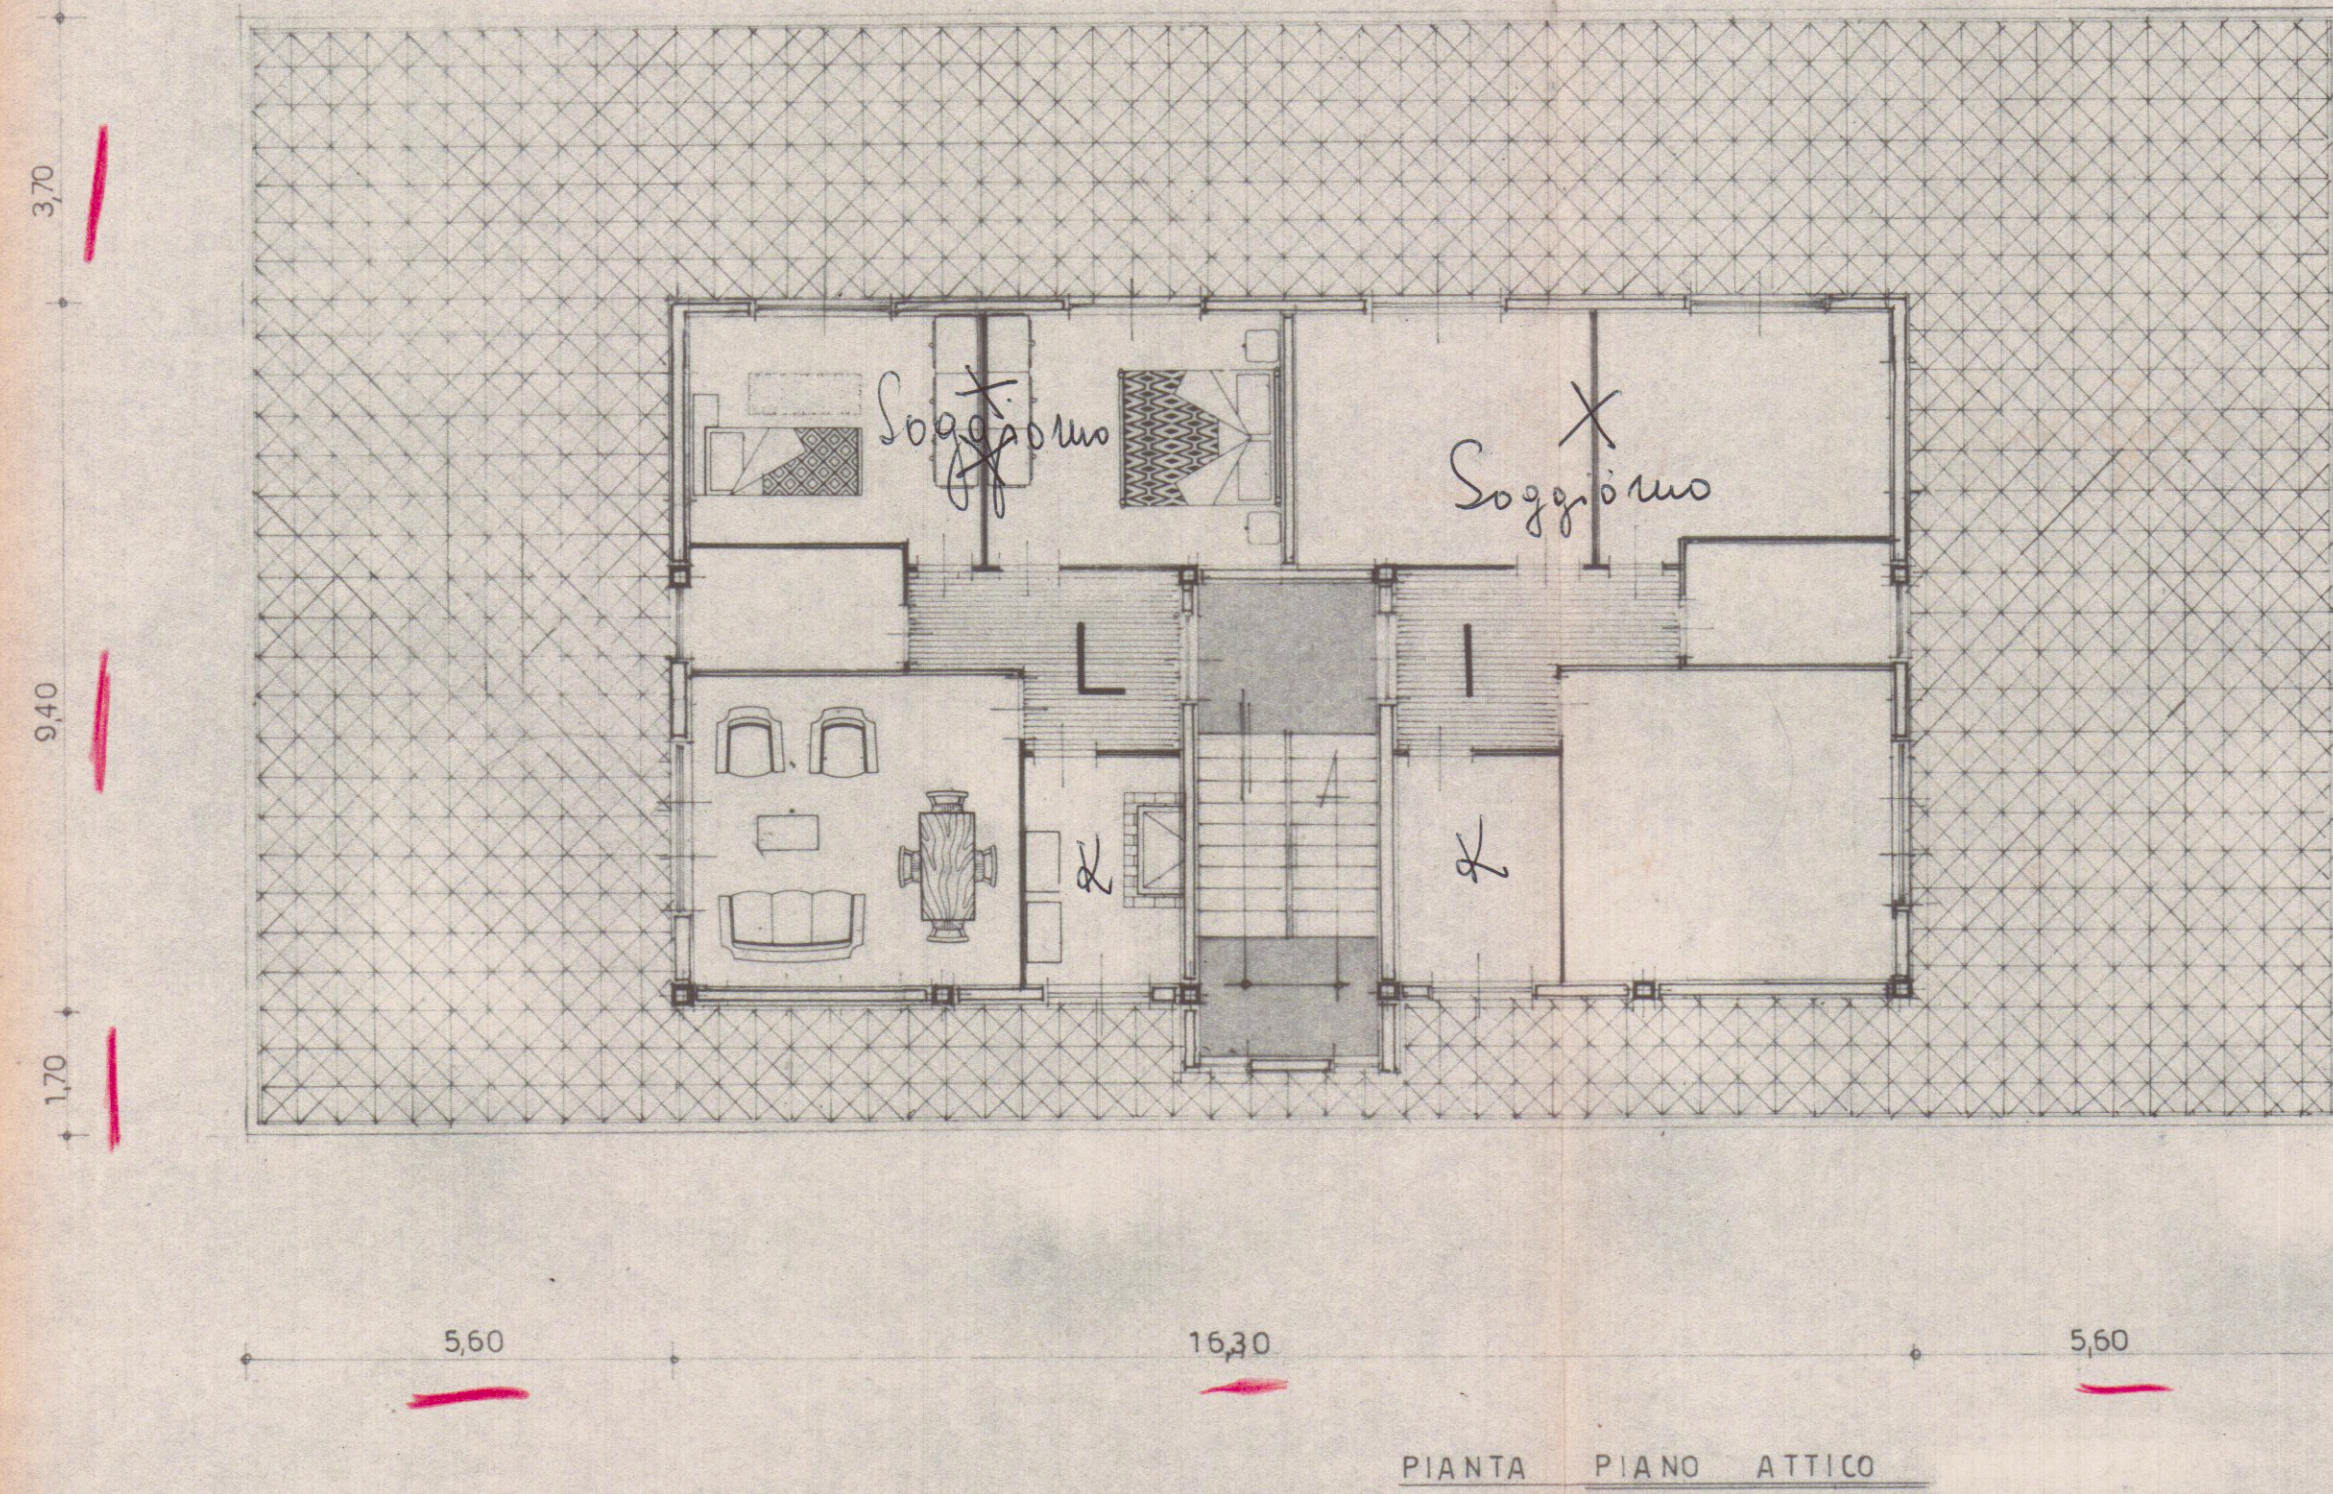

PIANTA PIANO ATTICO

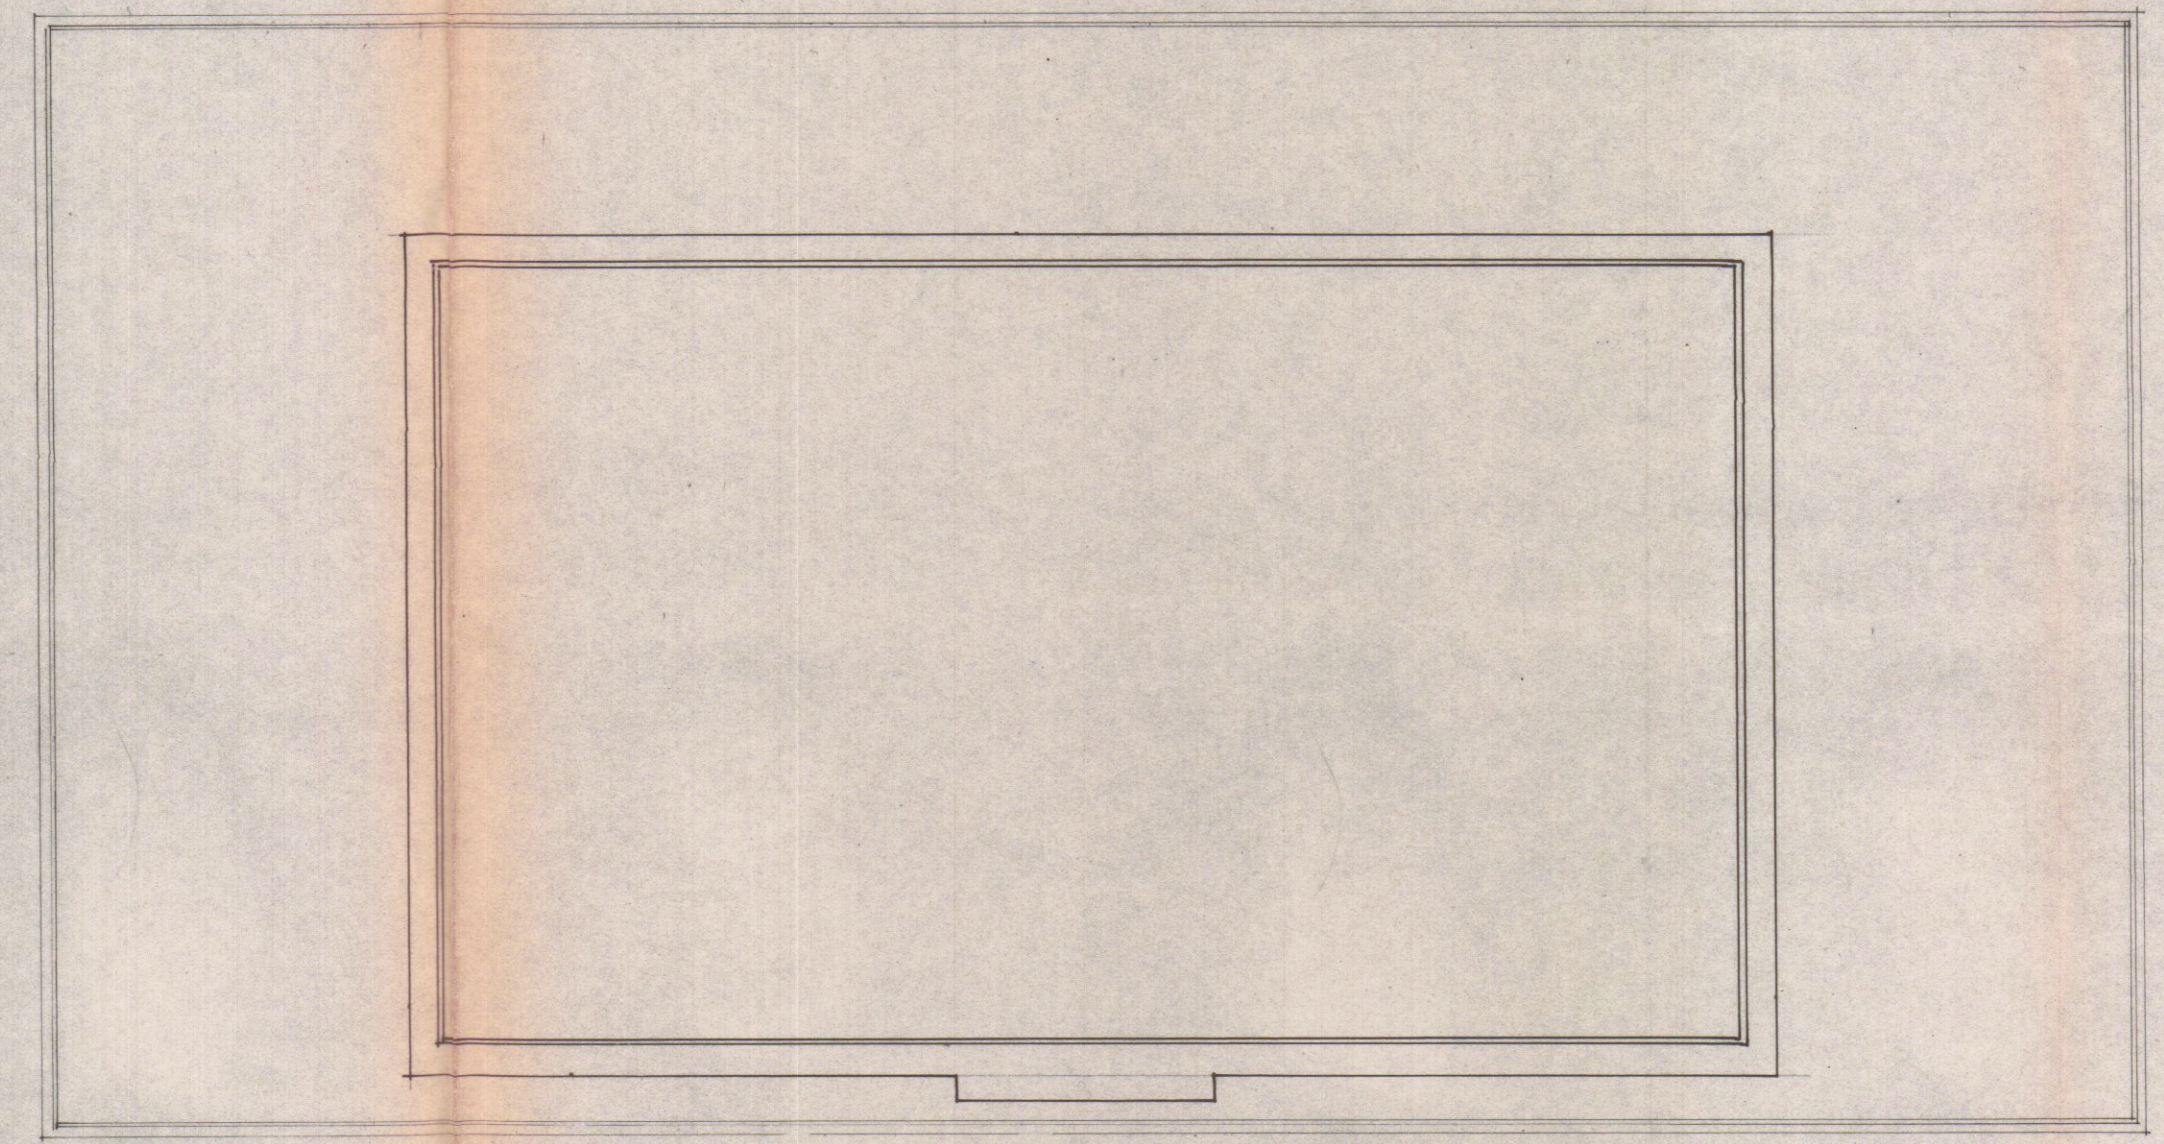

PIANTA COPERTURA